

Јавно комунално предузеће
за водовод и канализацију
Наиссус
III Бр 33677/1
23.01 2024 год.
Ниш

Република Србија
Град Ниш
Градска управа за грађевинарство
Генерала Транијеа бр.10
Ниш

Предмет: Услови за израду Плана детаљне регулације Соларне електране „Ловопромет“ на подручју ГО Црвени Крст у Нишу

На основу захтева Градска управа за грађевинарство-Град Ниш-Република Србија – број предмета:353-2031/2023-06 од 22. 12. 2023. (код ЈКП за водовод и канализацију „Наиссус“ Ниш бр. 33677 од 27. 12. 2023.) и према Закону о планирању и изградњи-. Поступак за доношење планских докумената -Одлука о изради планских докумената (..доставе све тражене податке без накнаде), одређују се

УСЛОВИ

За израду Плана детаљне регулације Соларне електране „Ловопромет“ на подручју ГО Црвени Крст, према следећем:

1. На подручју планиране изградње Соларне електране „Ловопромет“ не постоје изграђени јавни водови водовода и канализације у надлежности ЈКП „Наиссус“ Ниш.
2. На основу наведеног, услови за израду Плана детаљне регулације Соларне електране „Ловопромет“ се изају без услова за водовод и канализацију.
3. Ови Услови важе годину дана од дана издавања.


У прилогу вам достављамо: -Ситуациони план(1:20 000 и 1:1500)

Доставити: Наслову, Архиви службе, Архиви предузећа.

Обрадио:

ВД Директора ЈКП „Наиссус“ Ниш:



Гордана Вукадиновић, дипл.инж.грађ.

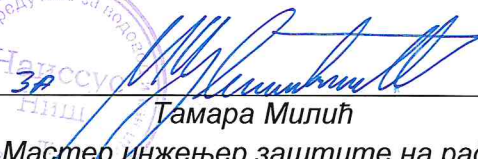
Тамара Милић
Мастер инжењер заштите на раду

- Vodovod**

 - Kaptaža
 - Prekidna komora
 - Rezervoar
 - Crpna stanica
 - Regulator pritiska
 - Vazdušni ventili
 - Muljni ispust
 - Nepovratni ventili
 - Zonski vodomer
 - Merač protoka
 - Zonski zatvarač
 - Šaht
 - Zatvarač
 - Hidrant
 - Vodomer
- Kanalizacija**

 - Vodovod
 - Postrojenje
 - Crpna stanica
 - Zastitni kanal
 - Sifon
 - Preliv
 - Slivnik
 - Atm. izliv
 - Atm. šaht
 - Atmosferska
 - Šaht korisnika
 - Fek. izliv
 - Fek. šaht
 - Fekalna kan.

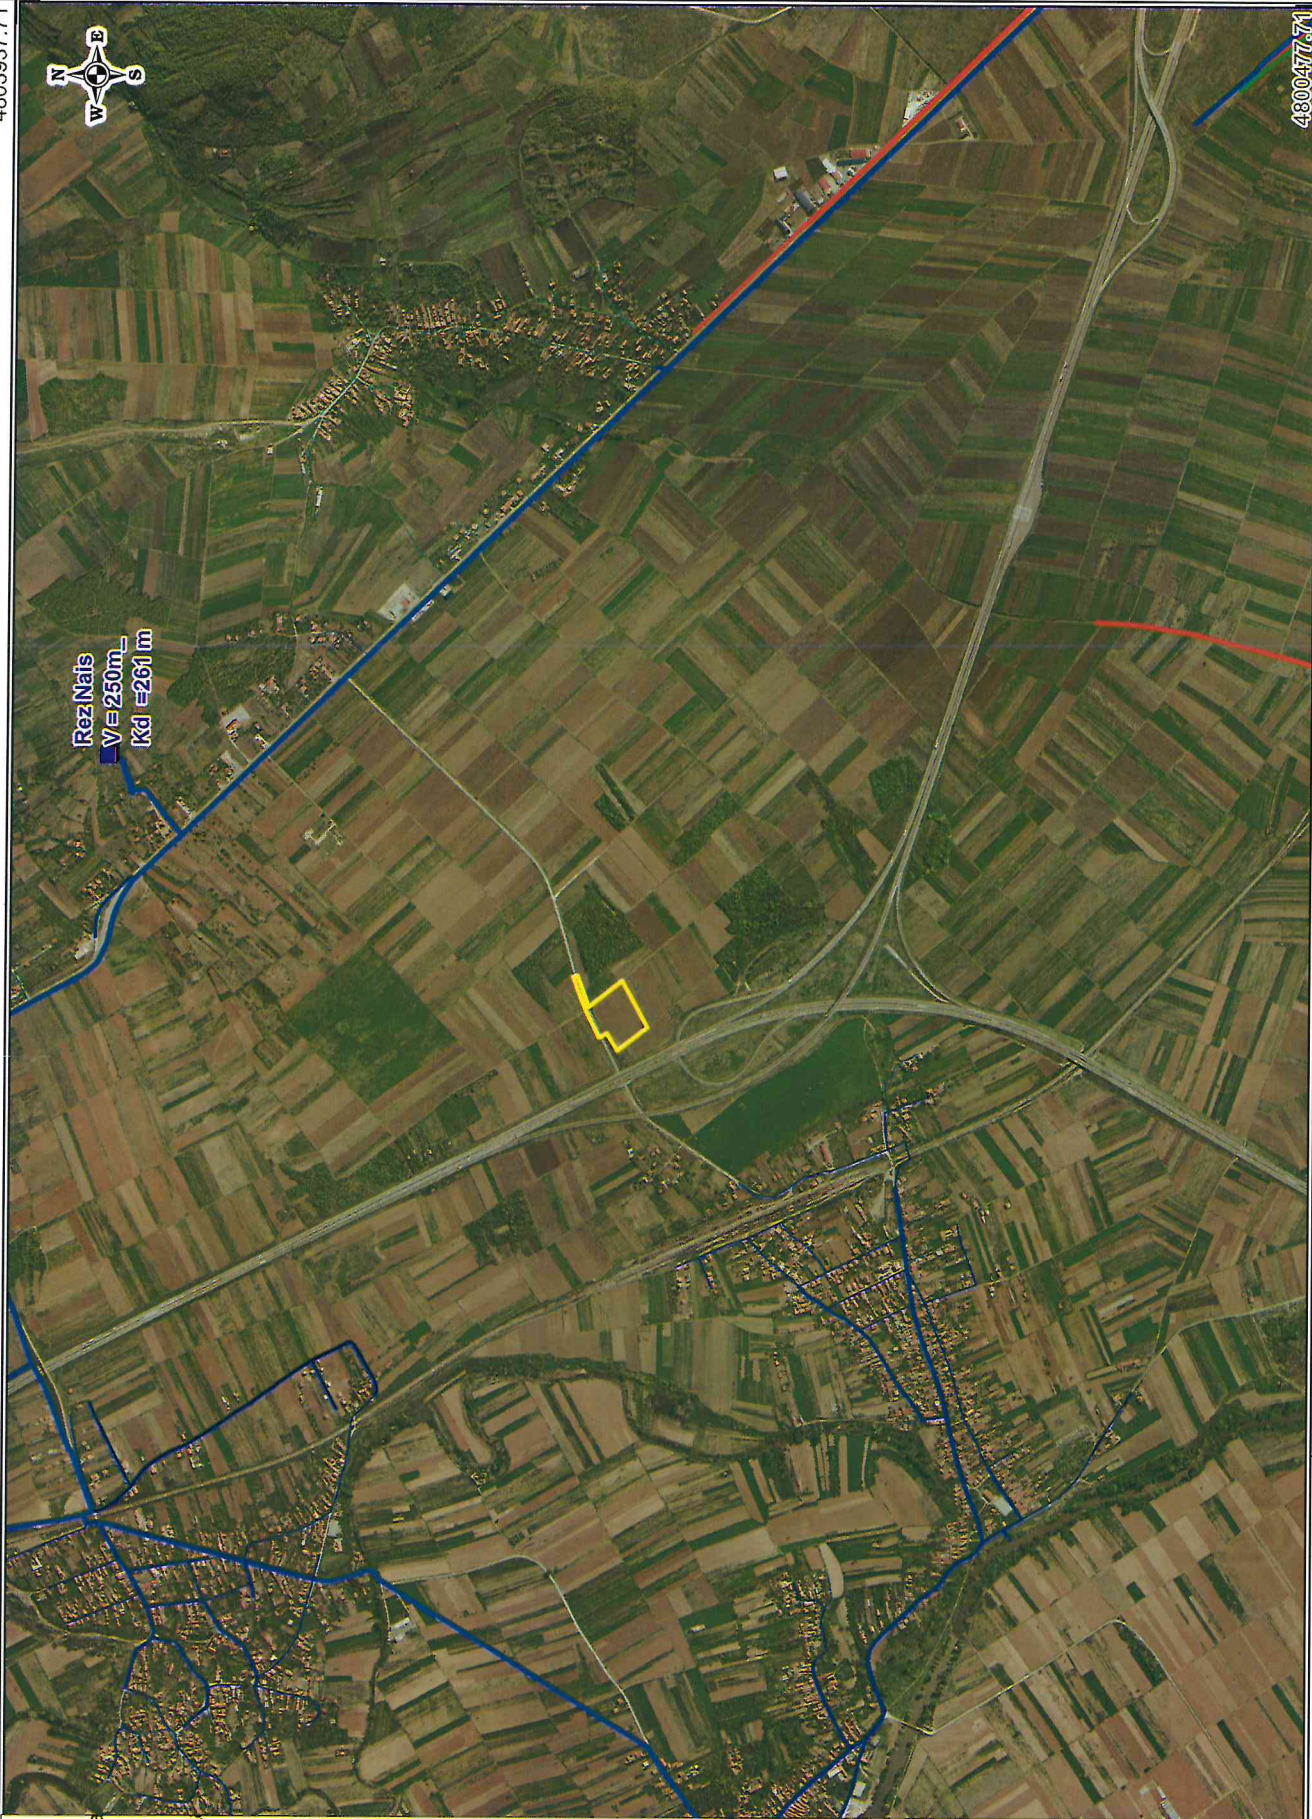

Investiciono-tehnički sektor

Sl. planiranja, projektovanja i obj.proc. (Odeljenje)

Priprema: Gordana Vukadinović, dipl.inž.grad



Situacioni Plan -pregledna situacija

R = 1 : 20000


Format: A4

Datum: 19. januar 2024.

- Vodovod**

 - Kaptaža
 - Prekidna komora
 - Rezervoar
 - Crpna stanica
 - Regulator pritisk
 - Vazdušni ventil
 - Muljni ispust
 - Nepovratni ventili
 - Zonski vodomer
 - Merač protoka
 - Zonski zatvarač
 - Šaht
 - Zatvarač
 - Hidrant
 - Vodomer
- Kanalizacija**

 - Vodovod
 - Postrojenje
 - Crpna stanica
 - Zastitni kanal
 - Sifon
 - Preliv
 - Slivnik
 - Atm. izliv
 - Atm. šaht
 - Atmosferska
 - Šaht korisnika
 - Fek. izliv
 - Fek. šaht
 - Fekalna kan.

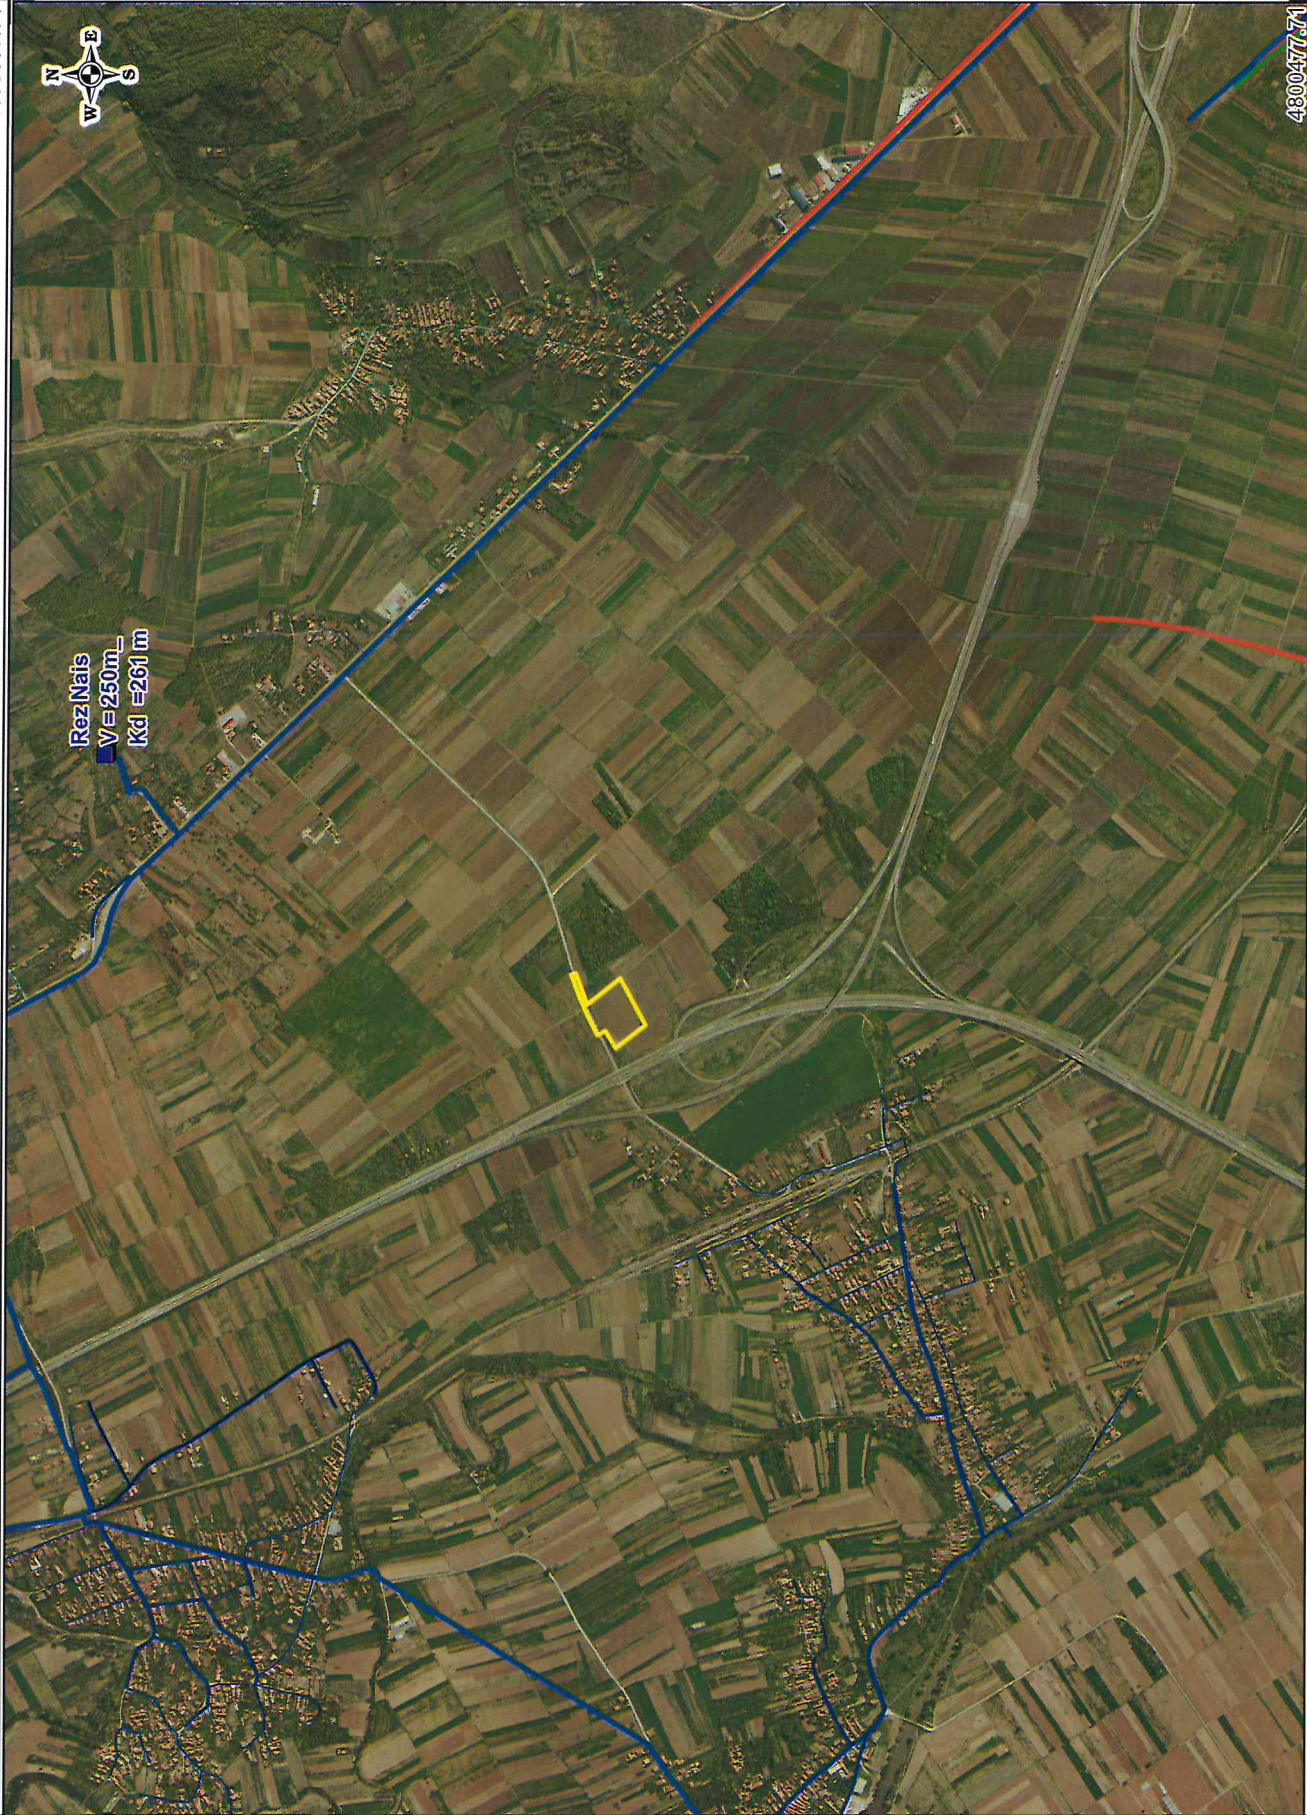

Situacioni Plan -pregledna situacija

R = 1 : 20000

Format: A4

Datum: 19. januar 2024.

Vodovod

- Merač protoka
- Zonski zatvarač
- Šaht
- Zatvarač
- Hidrant
- Vodomer
- Priključak
- Vodovod
- (Interno)

Kanalizacija

- Zastitni kanal
- Sifon
- Preliv
- Slivnik
- Slivnik priklj.
- Atm. izliv
- Atm. šaht
- Atm. priklj.
- Atmosferska
- Šaht korisnika
- Fek. izliv
- Fek. šaht
- Fek. priklj.
- Fekalna kan.



Investiciono-tehnički sektor

SI, planiranja, projektovanja i obj.proc. (Odeljenje)

Priprema: Gordana Vukadinović, dipl.inž.grad.


Situacioni Plan

R = 1 : 1500

Format: A4

Datum: 19. januar 2024.

VAŽNO UPOZORENJE !!!
LOKACIJE PODZEMNIH
INSTALACIJA SU DATE
Približno i JKP "NAISSUS"
NE GARANTUJE DA SU
PRIKAZANI SVI POSTOJEĆI
VODOVI KAO I ZA TAČNOST
PRIKAZANIH LOKACIJE
VODOVA SE MORAJU
POTVRDITI NA TERENU
PRE POČETKA RADOVA
LOKATOROM TRASE ILI
RUČNIM OTKOPOM.

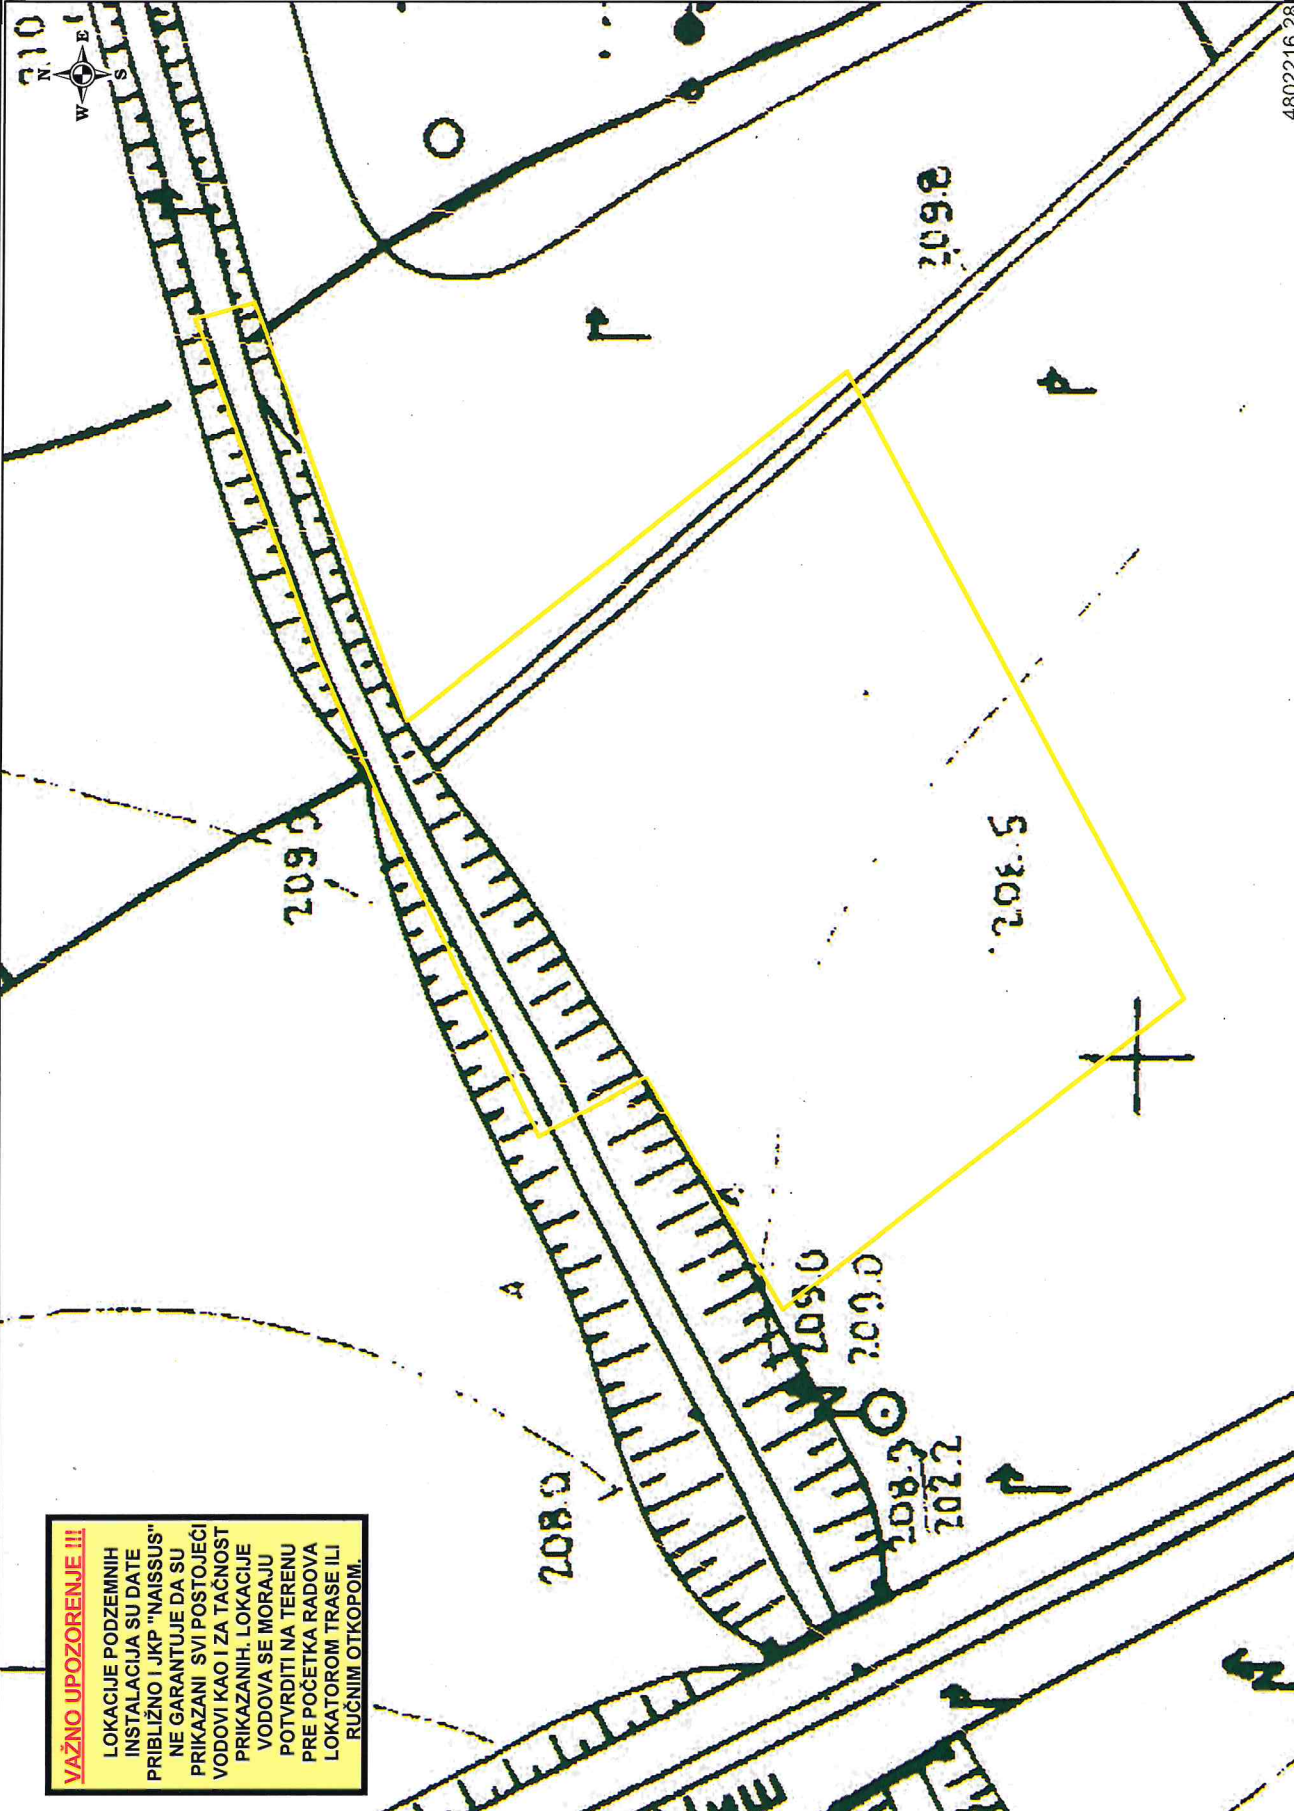

Vodovod

- Merač protoka
- Zonski zatvarač
- Šaht
- Zatvarač
- Hidrant
- Vodomer
- Prikjučak
- Vodovod
- (interno)

Kanalizacija

- Zastitni kanal
- Sifon
- Preliv
- Slivnik
- Slivnik priklj.
- Atm. izliv
- Atm. šaht
- Atm. priklj.
- Atmosferska
- Šaht korisnika
- Fek. izliv
- Fek. šaht
- Fek. priklj.
- Fekalna kan.

VAŽNO UPOZORENJE !!!
LOKACIJE PODZEMNIH
INSTALACIJA SU DATE
Približno i JKP "NAISSUS"
NE GARANTUJE DA SU
PRIKAZANI SVI POSTOJEĆI
VODOVI KAO I ZA TAČNOST
PRIKAZANIH LOKACIJE
VODOVA SE MORAJU
POTVRDITI NA TERENU
PRE POČETKA RADOVA
LOKATOROM TRASE ILI
RUČNIM OTKOPOM.

