
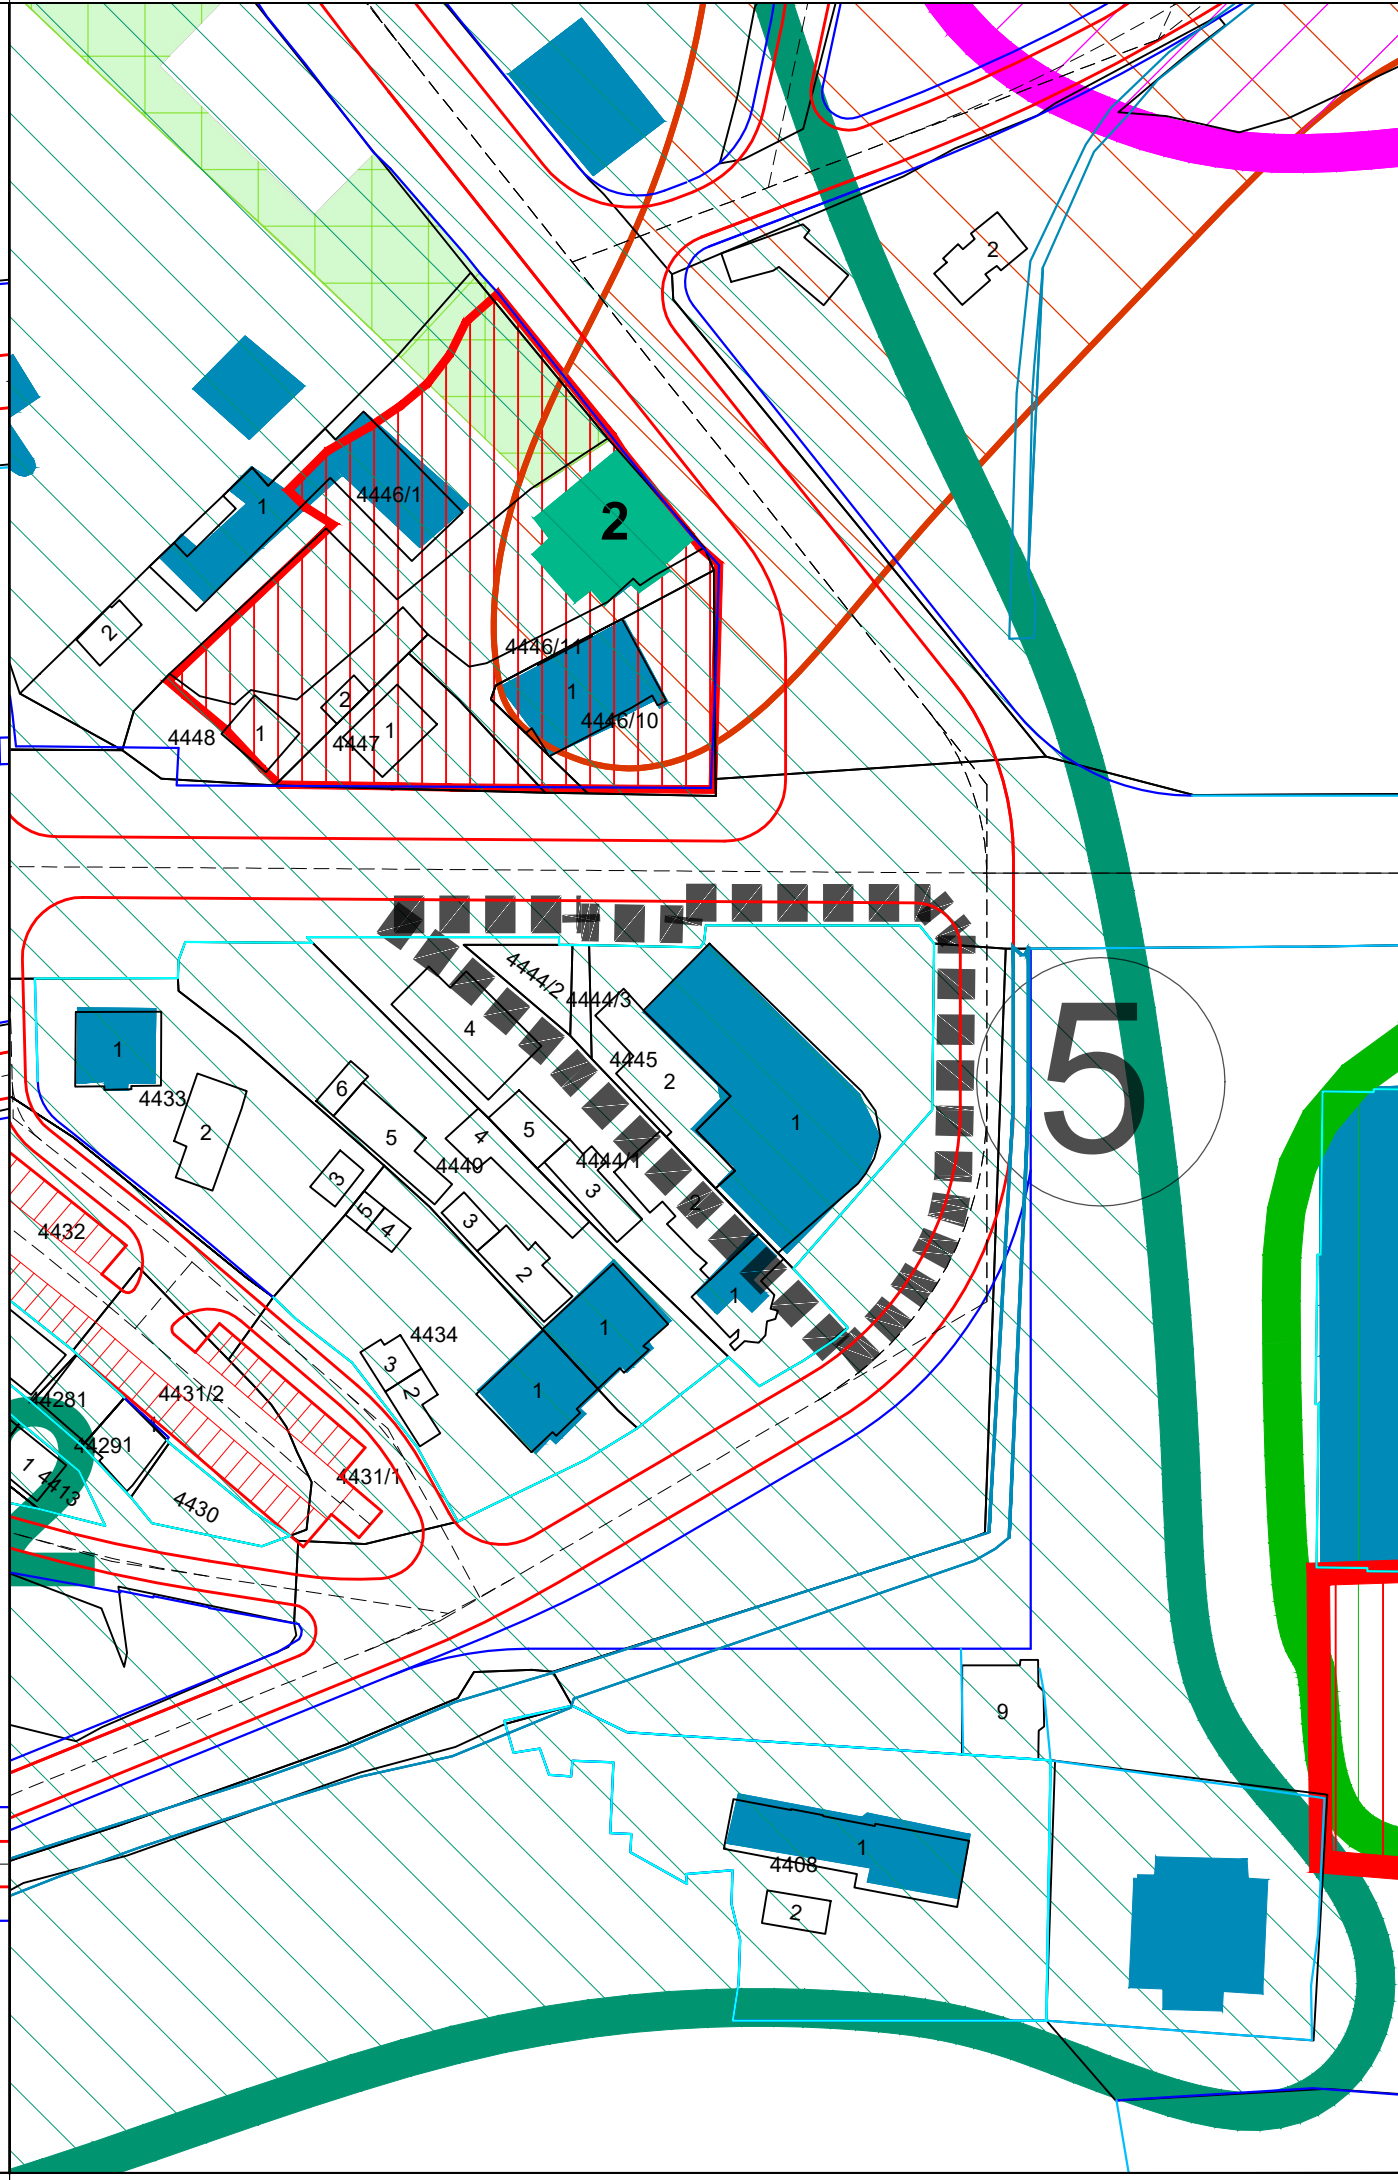
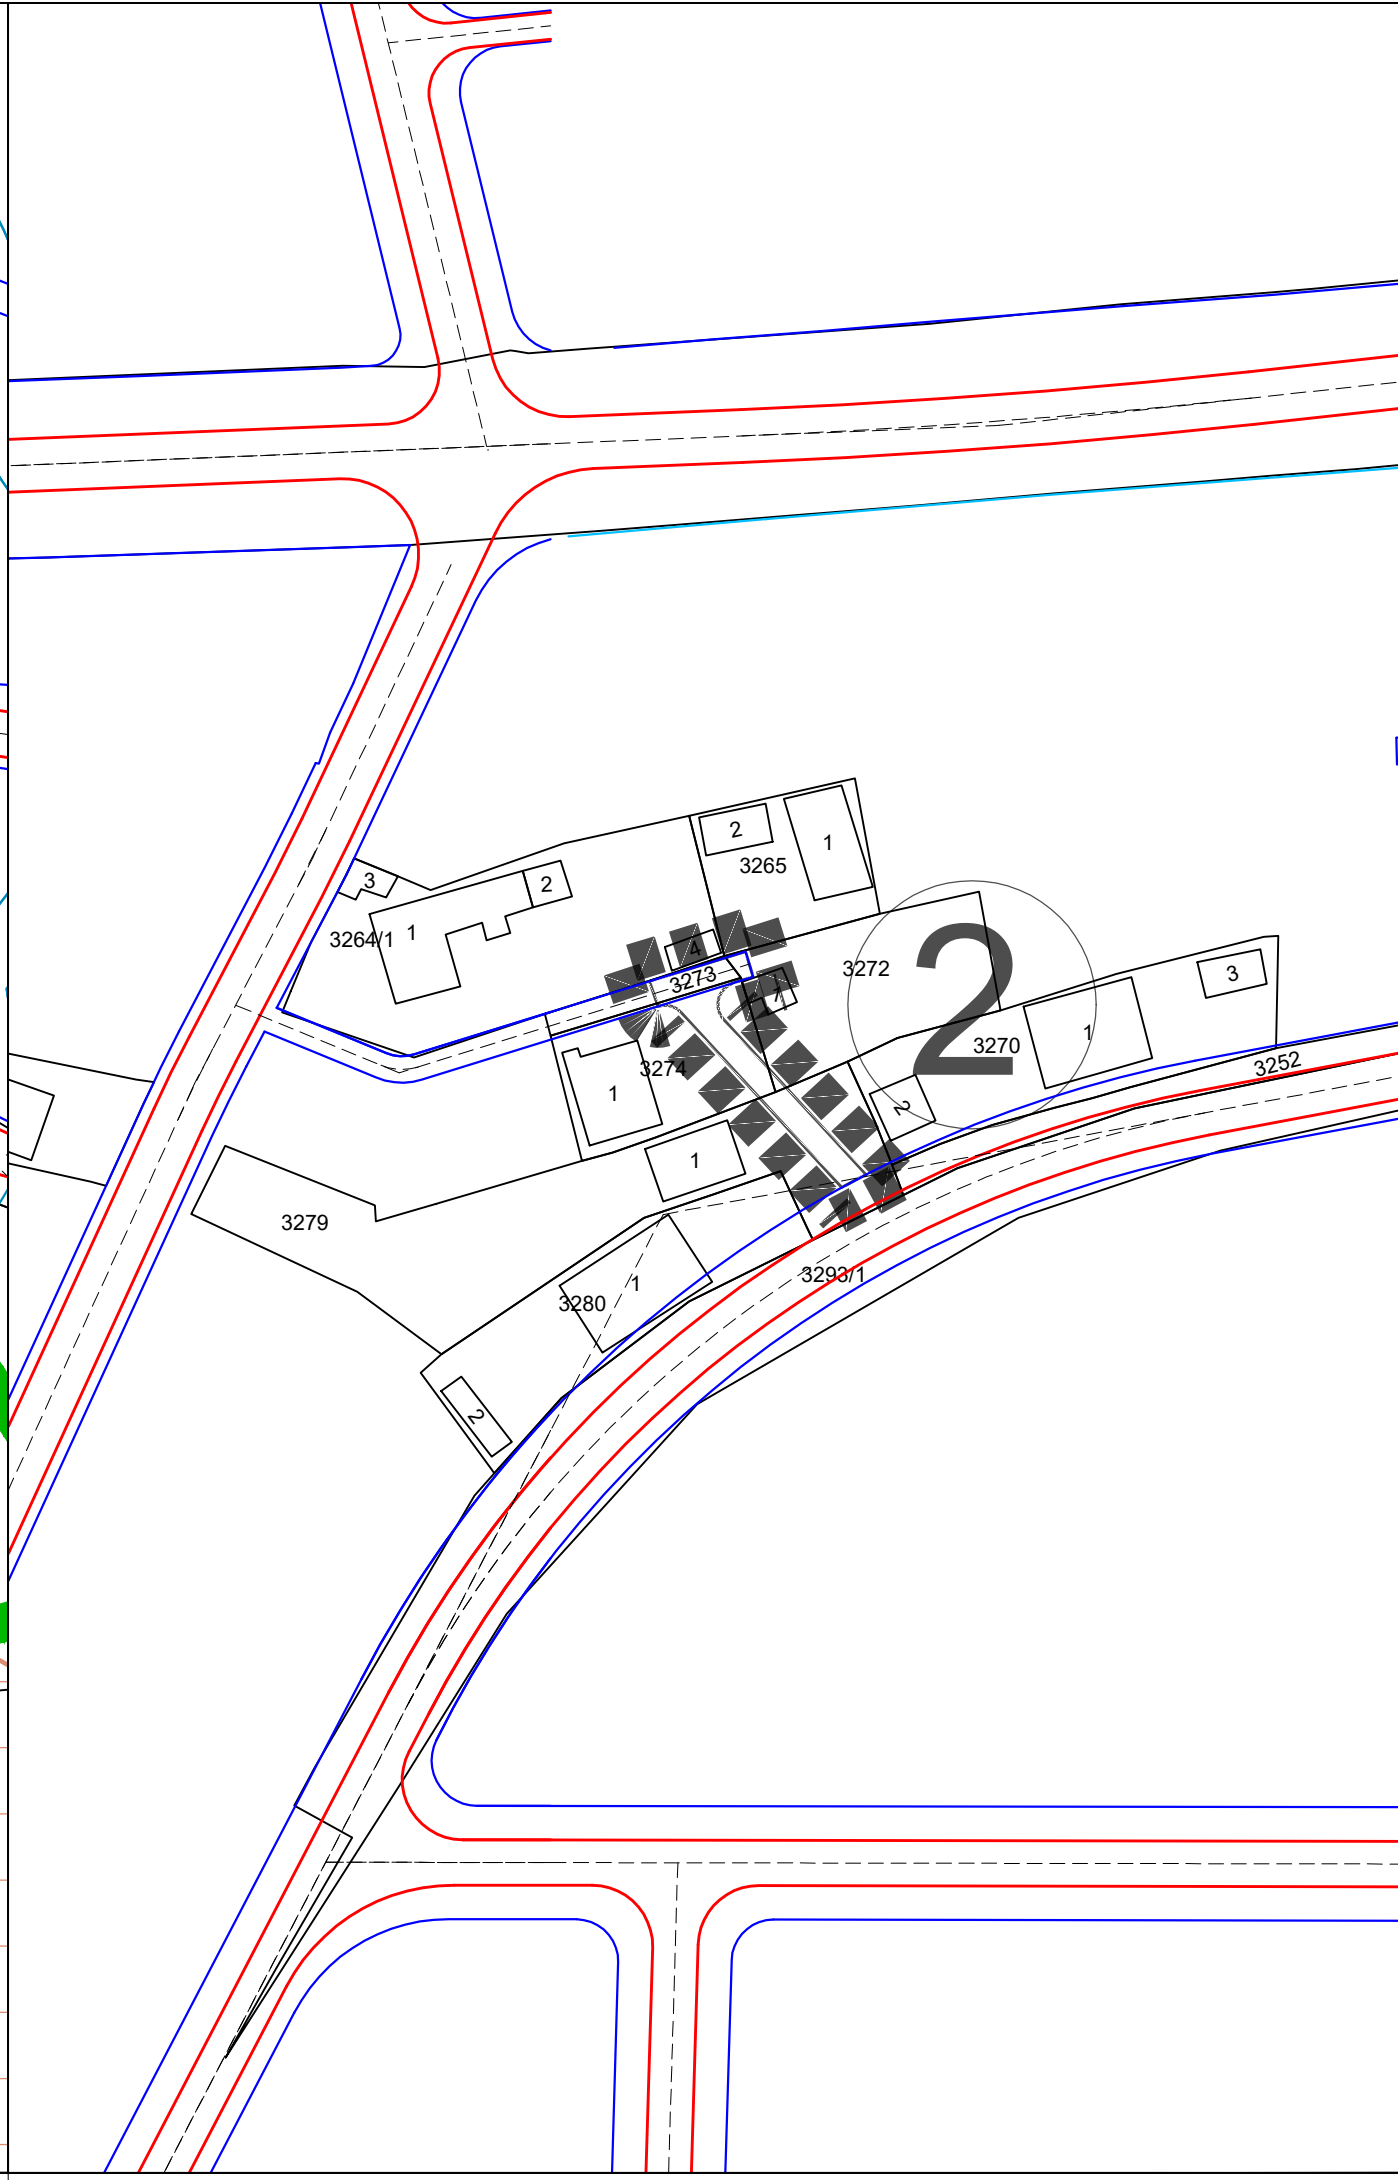


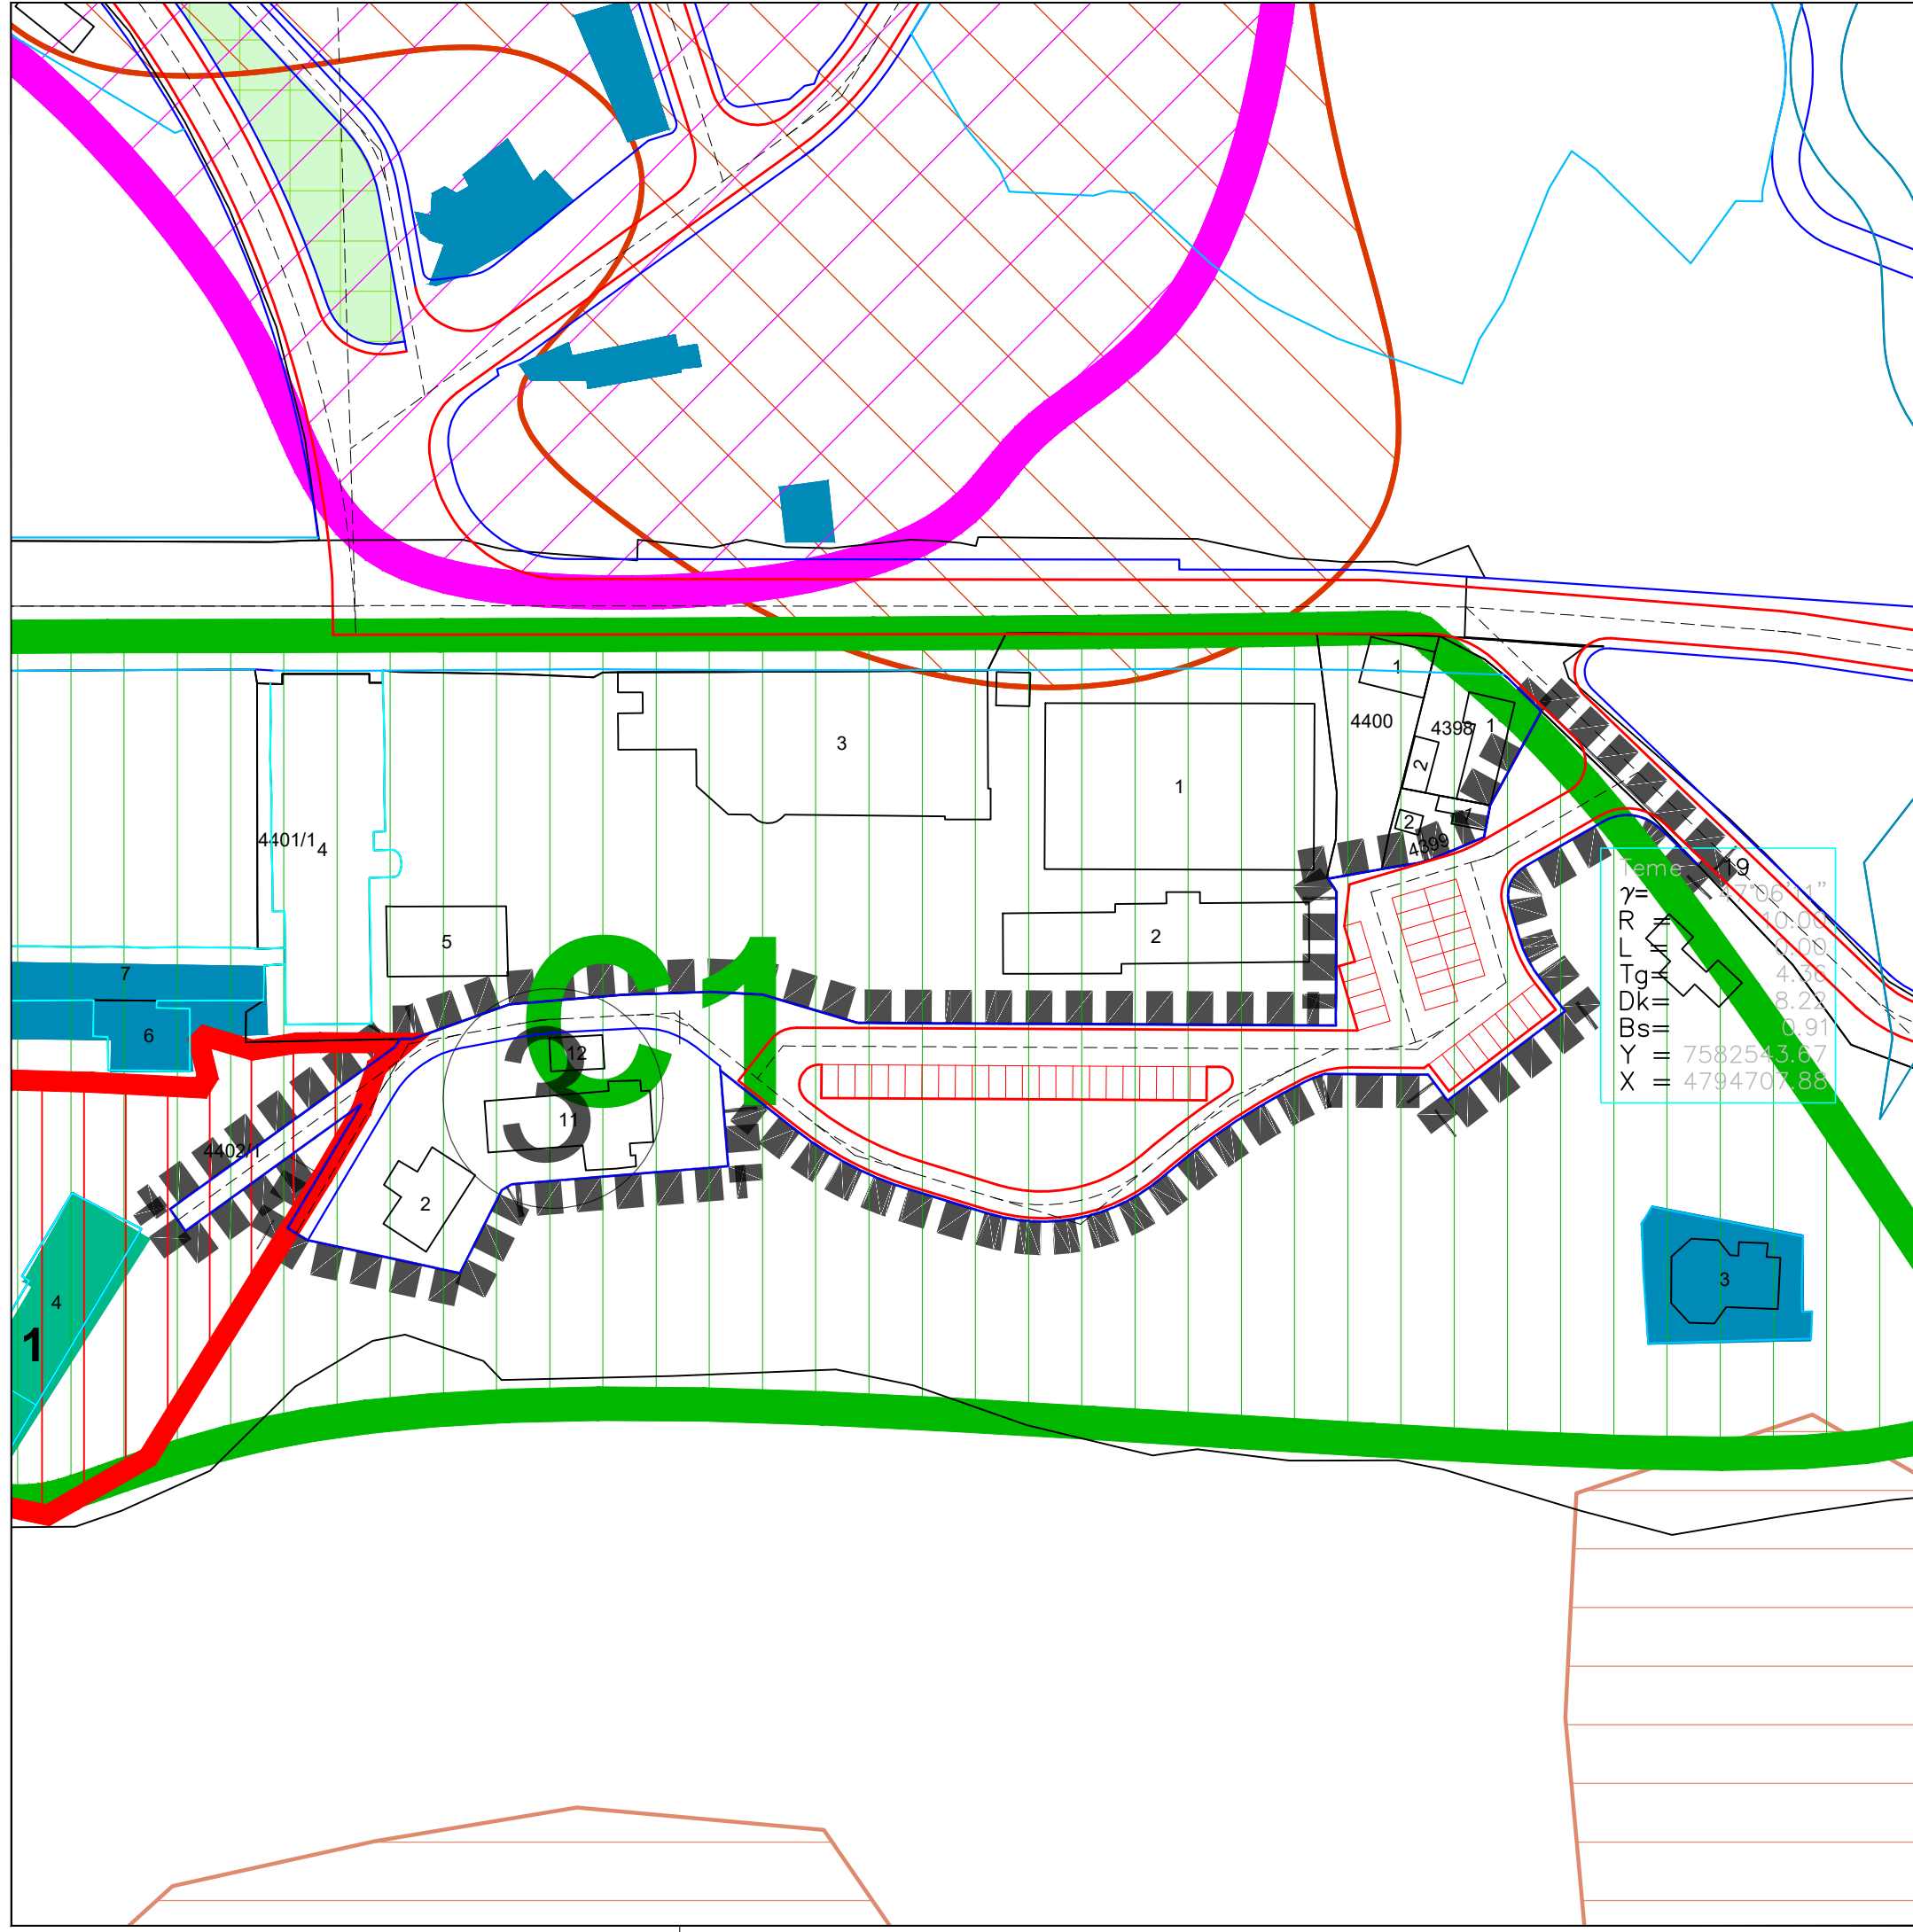

ЛЕГЕНДА:

- ГРАНИЦА ЧЕТВРТИХ ИЗМЕНА И ДОПУНА ПЛАНА
- САОБРАЋАЈНИЦЕ
- РЕГУЛАЦИОНА ЛИНИЈА
- КОЛОВОЗ
- ВОДОТОКОВИ

ЗАШТИЋЕНА ДОБРА

КУЛТУРНА ДОБРА

- СПОМЕНИЦИ КУЛТУРЕ
- НЕПОКРЕТНОСТИ ПОД ПРЕХОДНОМ ЗАШТИТОМ
- ЗАШТИЋЕНА ОКОЛИНА СПОМЕНИКА КУЛТУРЕ
- АМБИЈЕНТАЛНА ЦЕЛИНА С1
- АМБИЈЕНТАЛНА ЦЕЛИНА С3

ЗАШТИТА ПРОСТОРА

- ЗОНА ВЕЛИКОГ ЗДРАВСТВЕНОГ РИЗИКА
- ЗАШТИТА ЗЕМЉИШТА I СТЕПЕН

ГРАД НИШ
СКУПШТИНА ГРАДА НИША

ЧЕТВРТЕ ИЗМЕНЕ И ДОПУНЕ
ПЛАНА ГЕНЕРАЛНЕ РЕГУЛАЦИЈЕ
ПОДРУЧЈА ГРАДСКЕ ОПШТИНЕ
НИШКА БАЊА - ПРВА ФАЗА

0 50 100 150 200 250 m

ШИФРА
26 - ПГР - 21
2024. 2.5.2.
ДАТУМ

ЈП ЗАВОД
ЗА УРБАНИЗАМ
НИШ

ЕЛАБОРАТ:
ЧЕТВРТЕ ИЗМЕНЕ И ДОПУНЕ
ПЛАНА ГЕНЕРАЛНЕ РЕГУЛАЦИЈЕ
ПОДРУЧЈА ГРАДСКЕ ОПШТИНЕ
НИШКА БАЊА - ПРВА ФАЗА

КАРТА:

Одговорни урбаниста:	Милица МАКСИЋ МУЛАЛИЋ, дипл.инж.арх.	
	Тијана ИЛИЋ, дипл.инж.арх.	
Размера 1:1.000	в.д. директора: Милан Милојевић,маст.инж.саоб.	

ОБЈЕКТИ И ЗОНЕ ЗАШТИТЕ