
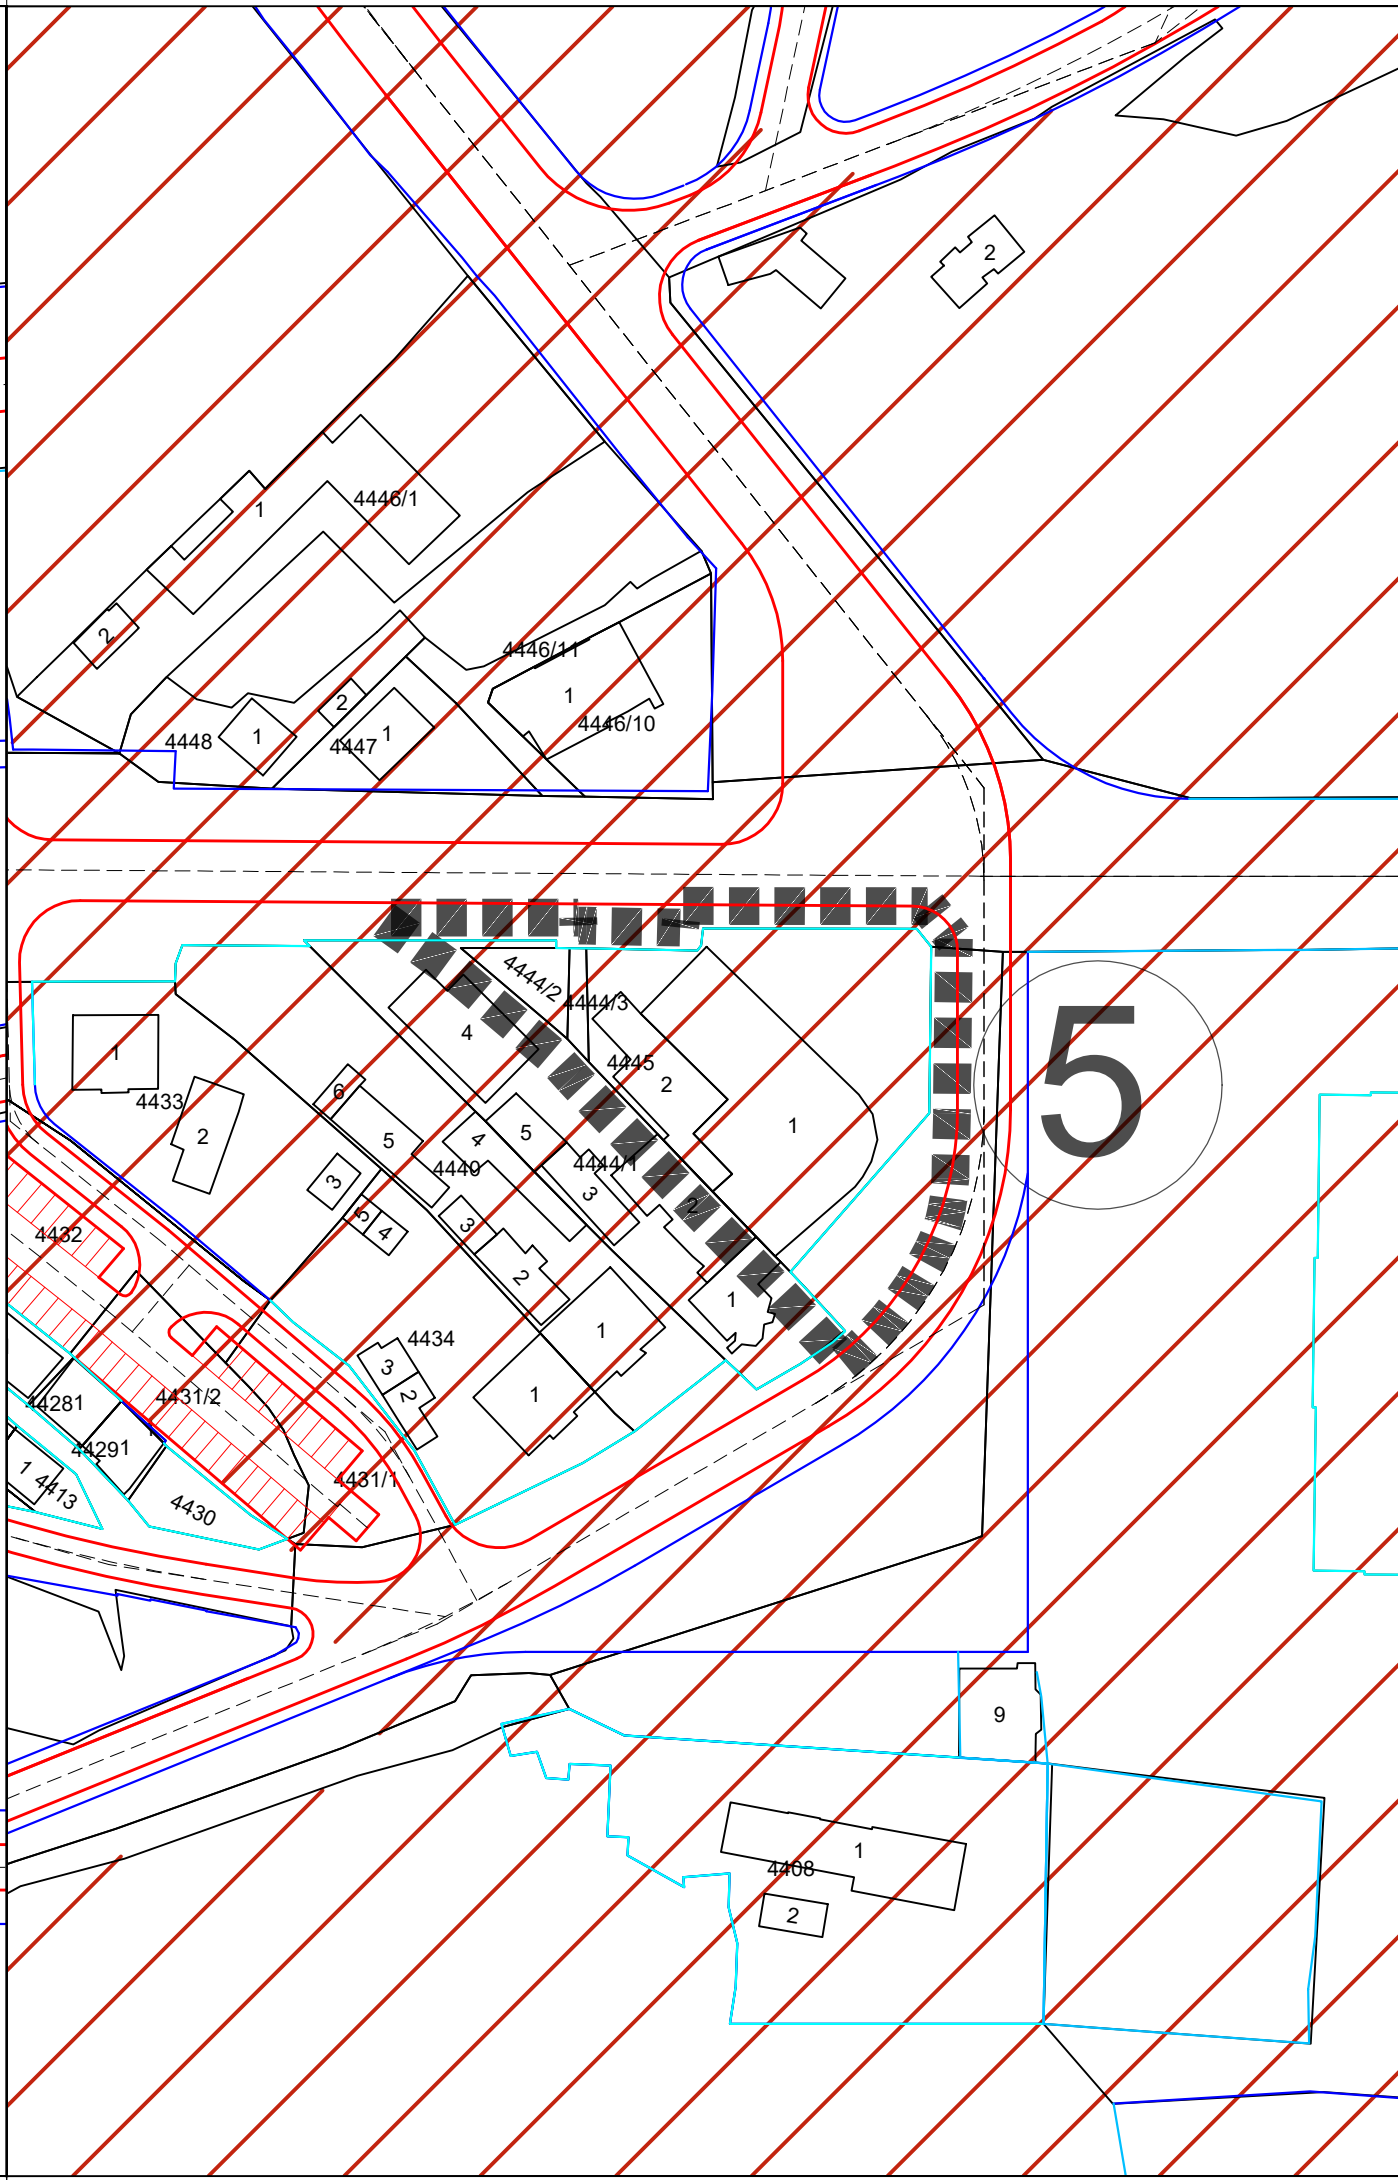
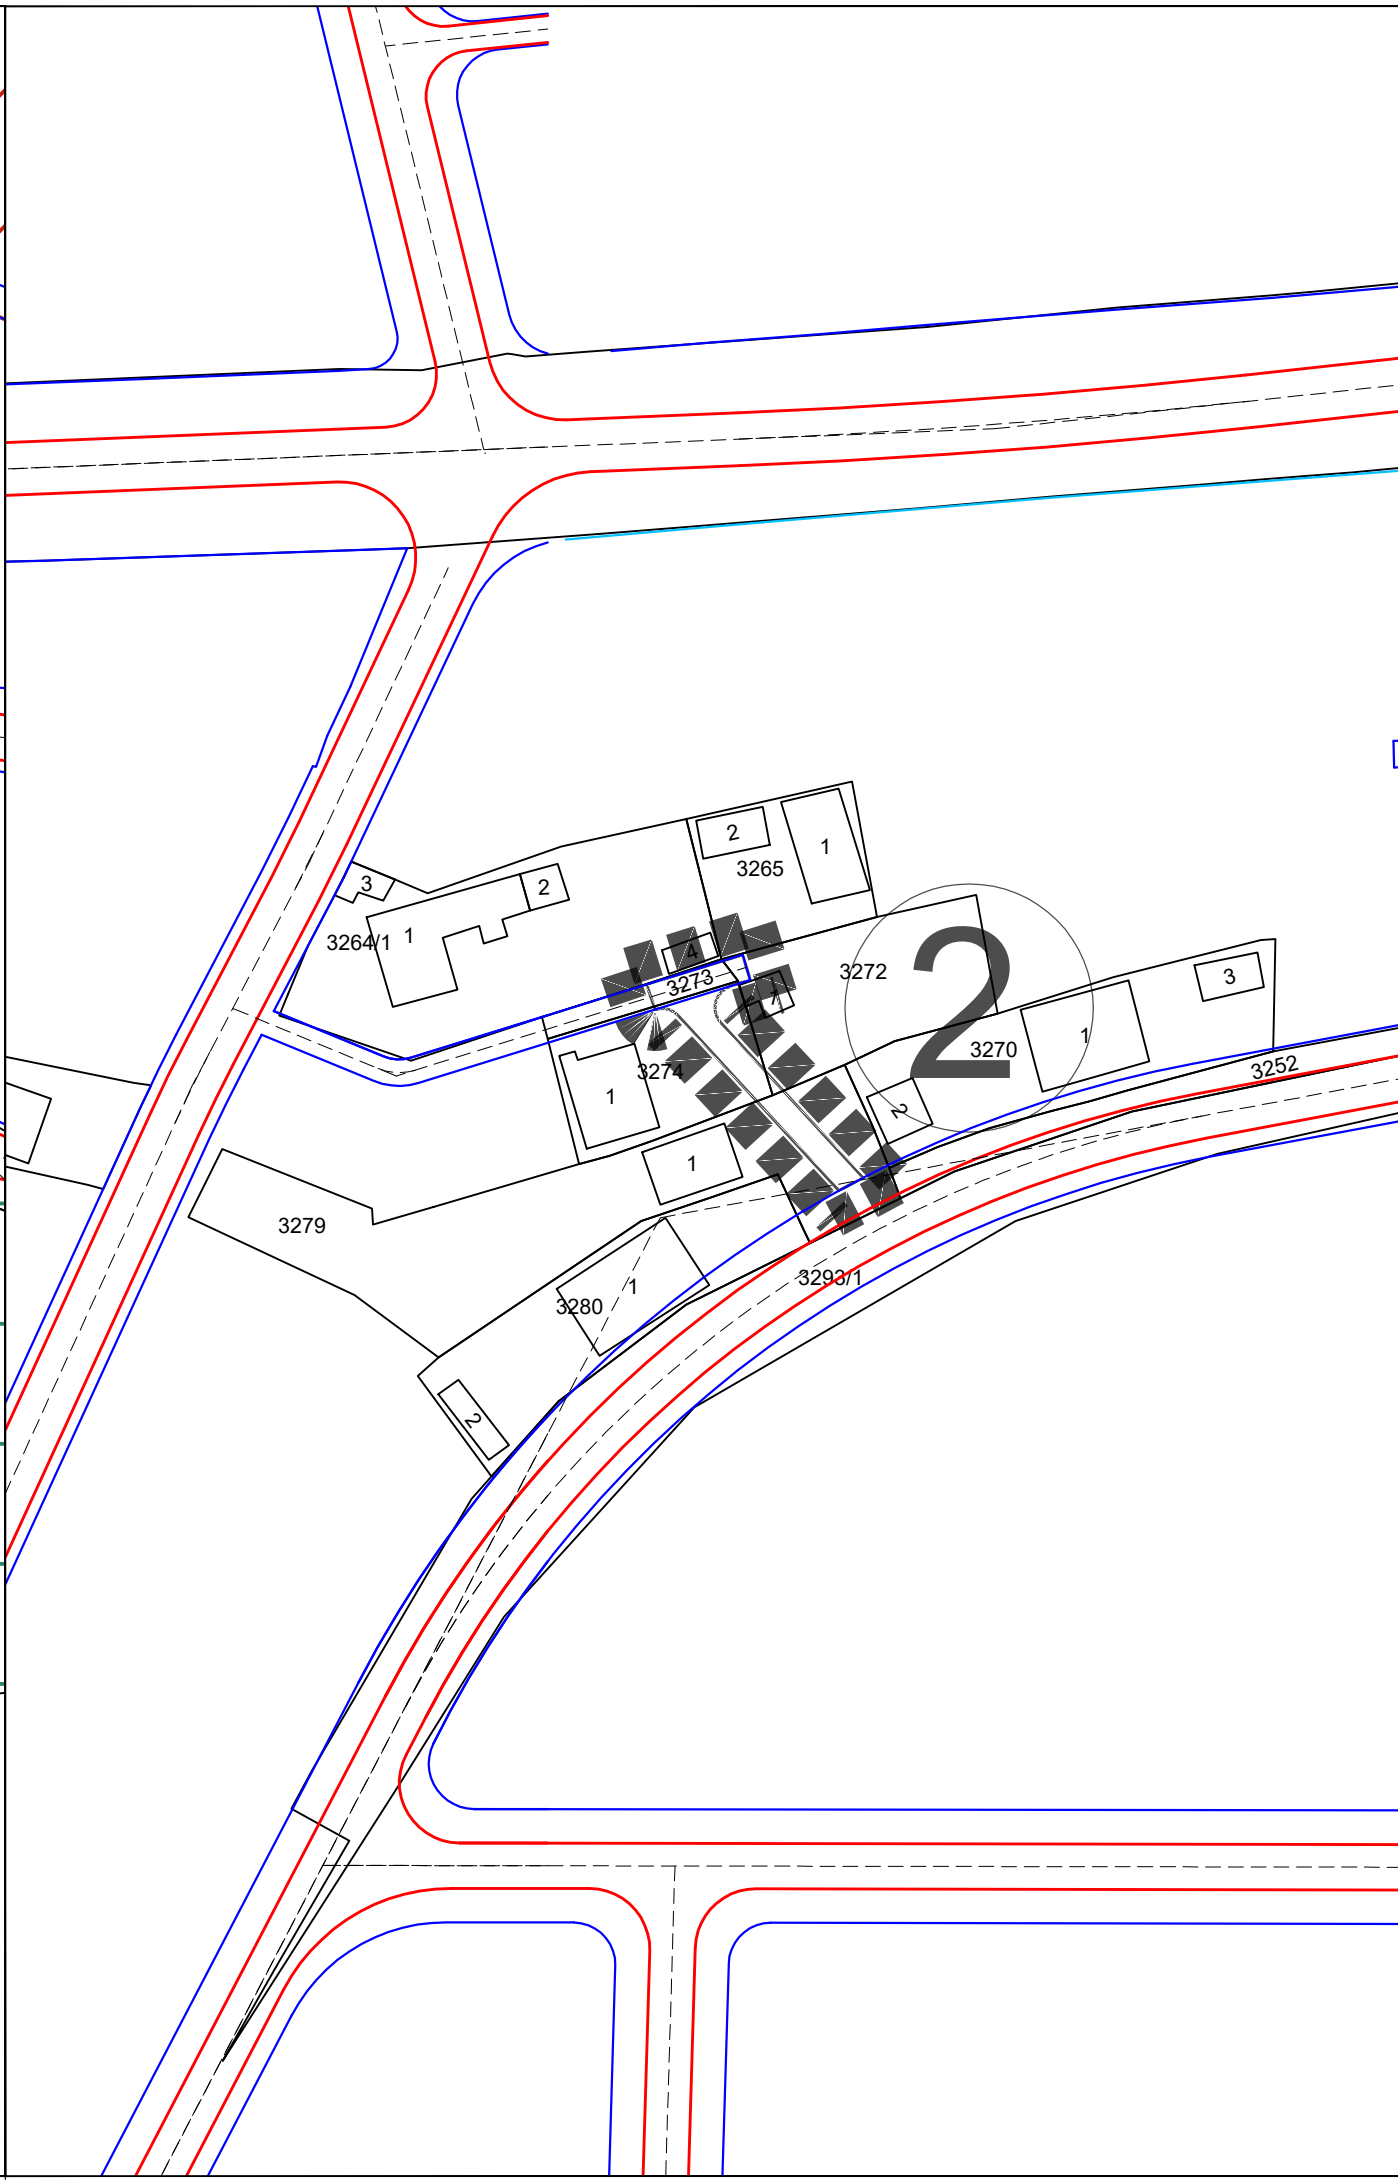


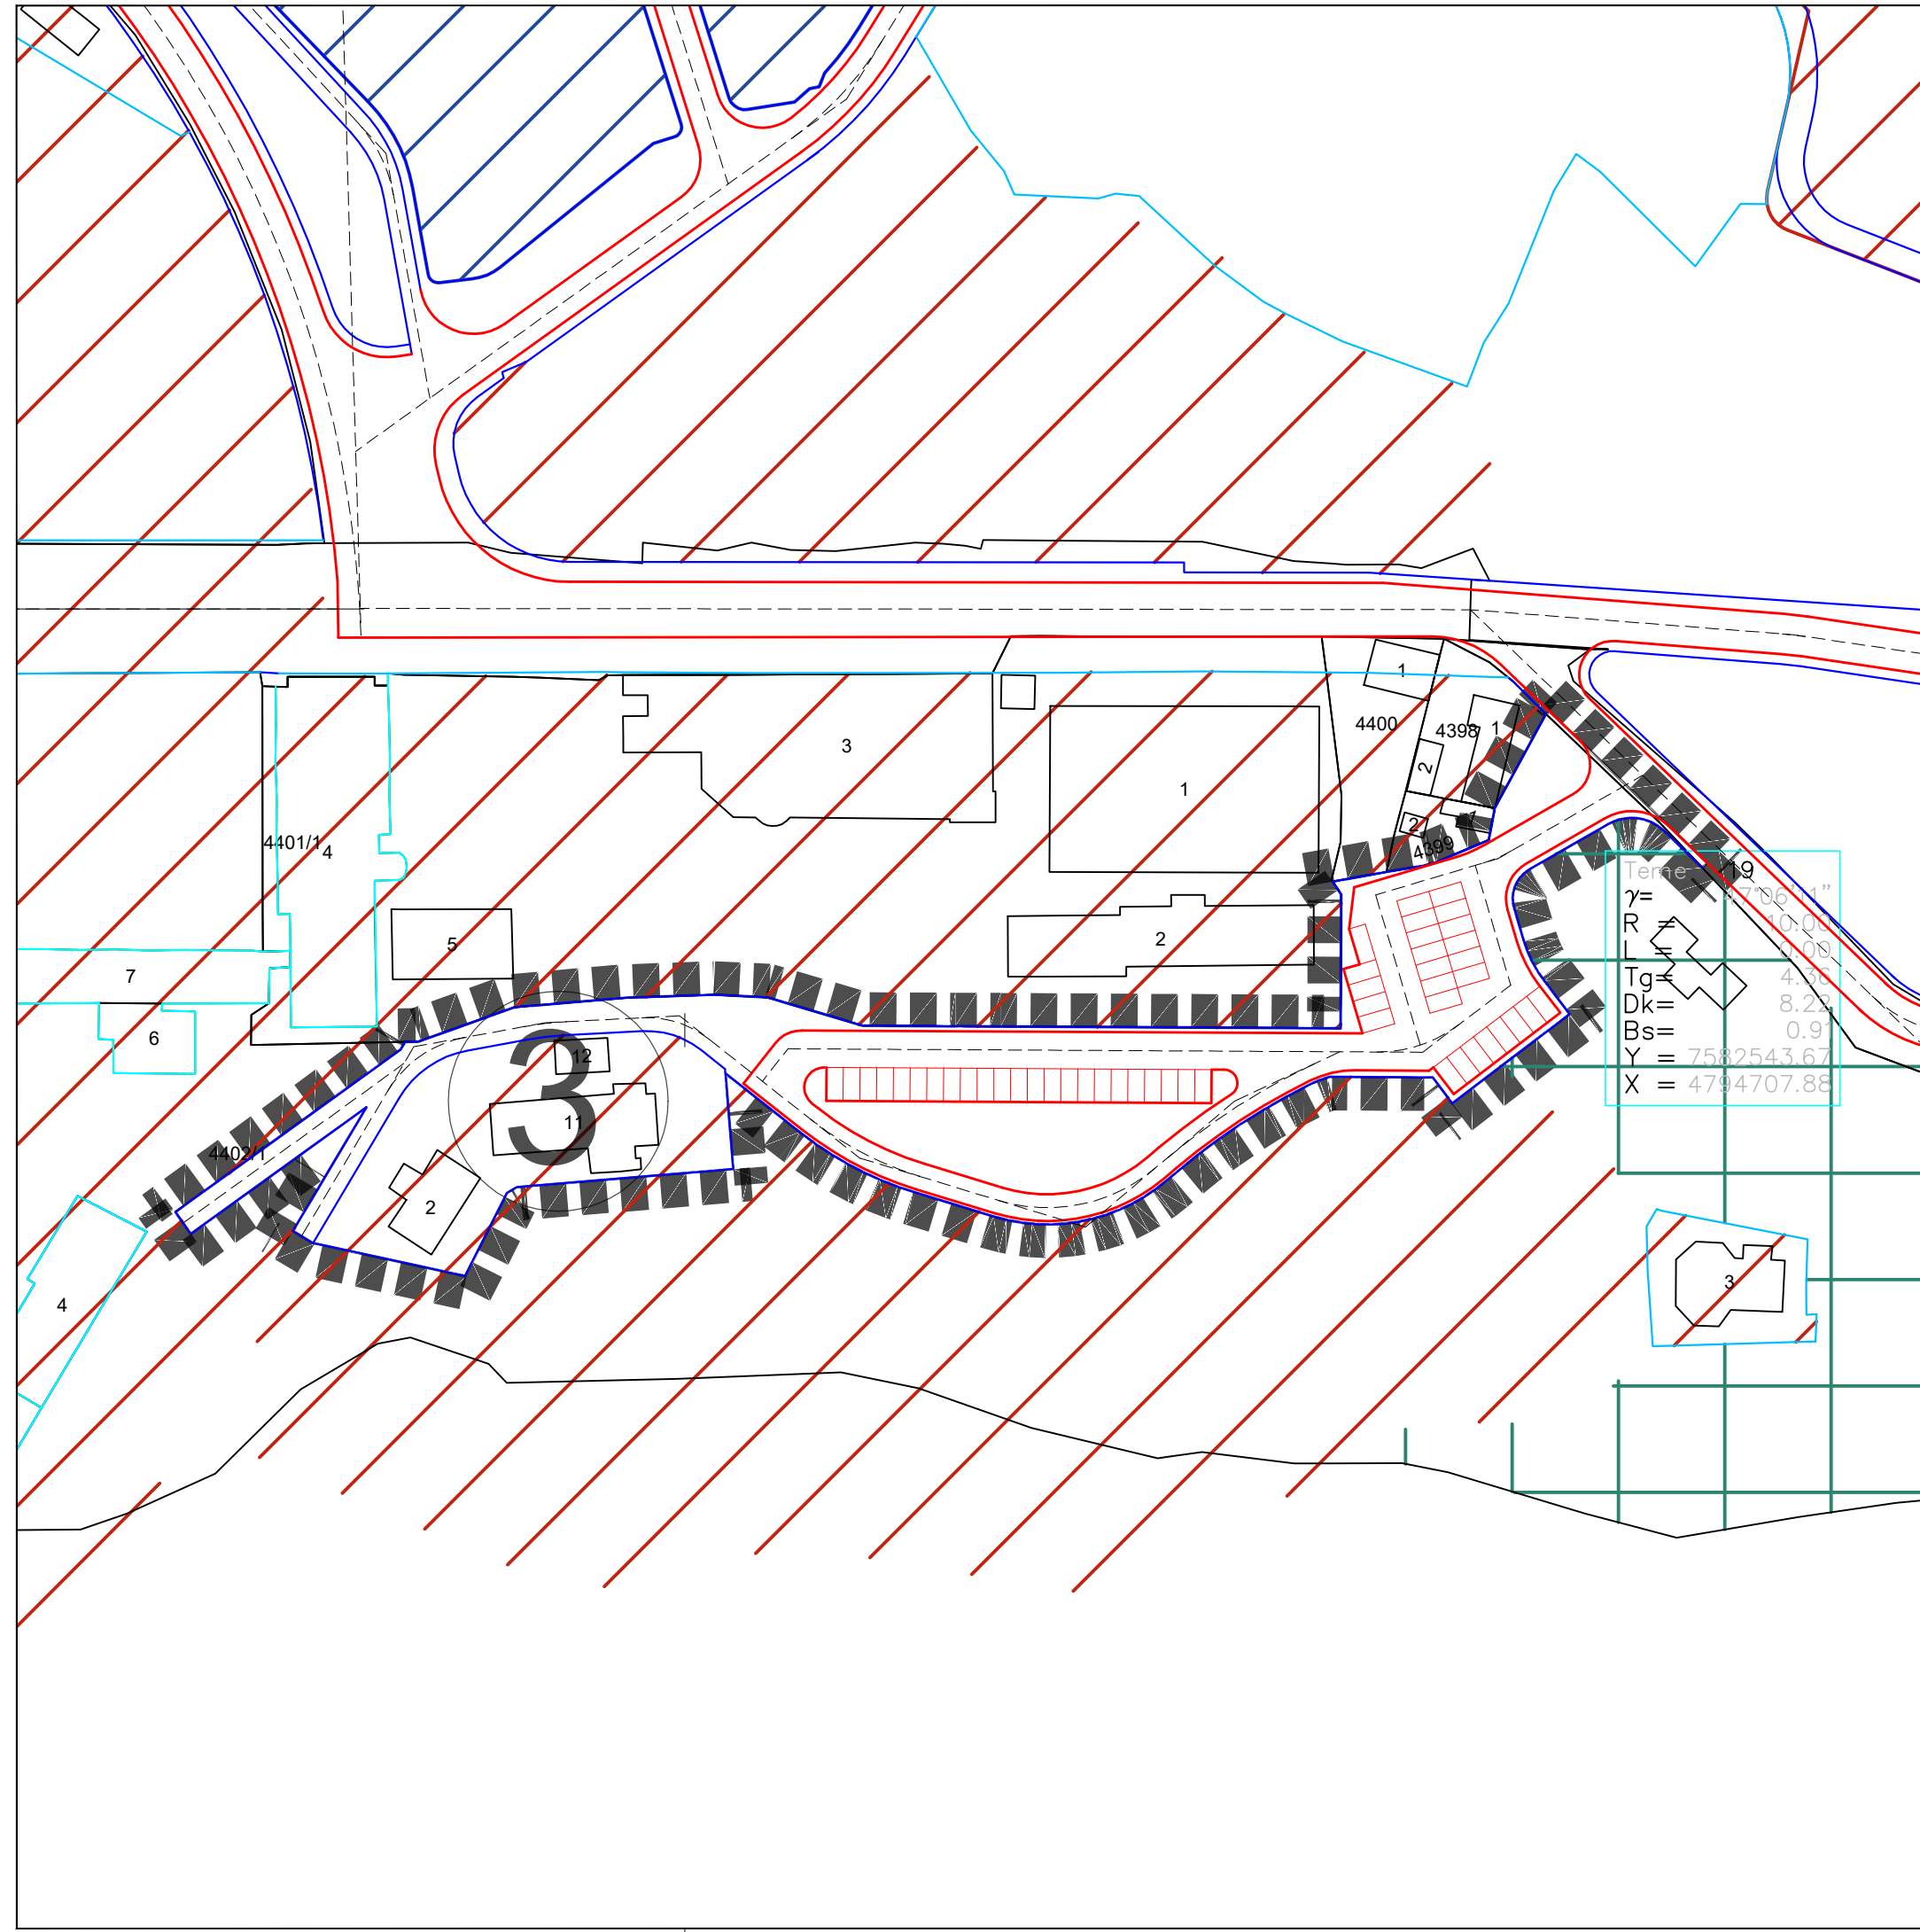

ЛЕГЕНДА:

- ГРАНИЦА ЧЕТВРТИХ ИЗМЕНА И ДОПУНА ПЛАНА
- САОБРАЋАЈНИЦЕ
- РЕГУЛАЦИОНА ЛИНИЈА
- КОЛОВОЗ
- ВОДОТОКОВИ




ДАЉА УРБАНИСТИЧКА РАЗРАДА

- Разрада планом детаљне регулације
- Разрада урбанистичким пројектима
- Распис јавног урбанистичко-архитектонског конкурса

ГРАД НИШ
СКУПШТИНА ГРАДА НИША



ЧЕТВРТЕ ИЗМЕНЕ И ДОПУНЕ
ПЛАНА ГЕНЕРАЛНЕ РЕГУЛАЦИЈЕ
ПОДРУЧЈА ГРАДСКЕ ОПШТИНЕ
НИШКА БАЊА - ПРВА ФАЗА

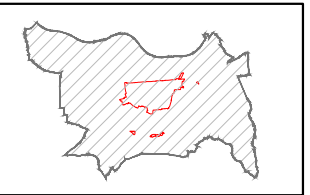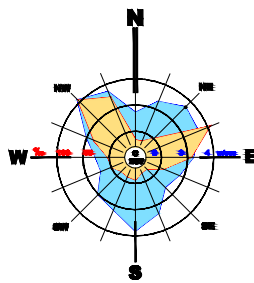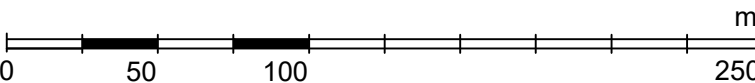

ЈП ЗАВОД
ЗА УРБАНИЗАМ
НИШ



ШИФРА
26 - ПГР - 21
2024. 2.6.2.
ДАТУМ

ЕЛАБОРАТ: ЧЕТВРТЕ ИЗМЕНЕ И ДОПУНЕ ПЛАНА ГЕНЕРАЛНЕ РЕГУЛАЦИЈЕ ПОДРУЧЈА ГРАДСКЕ ОПШТИНЕ НИШКА БАЊА - ПРВА ФАЗА КАРТА: СПРОВОЂЕЊЕ ПЛАНА	Одговорни урбаниста:	Милица МАКСИЋ МУЛАЛИЋ, дипл.инж.арх. Тијана ИЛИЋ, дипл.инж.арх.	
	Размера: 1:1.000	в.д. ДИРЕКТОРА: Милан Милојевић,маст.инж.саоб.	