


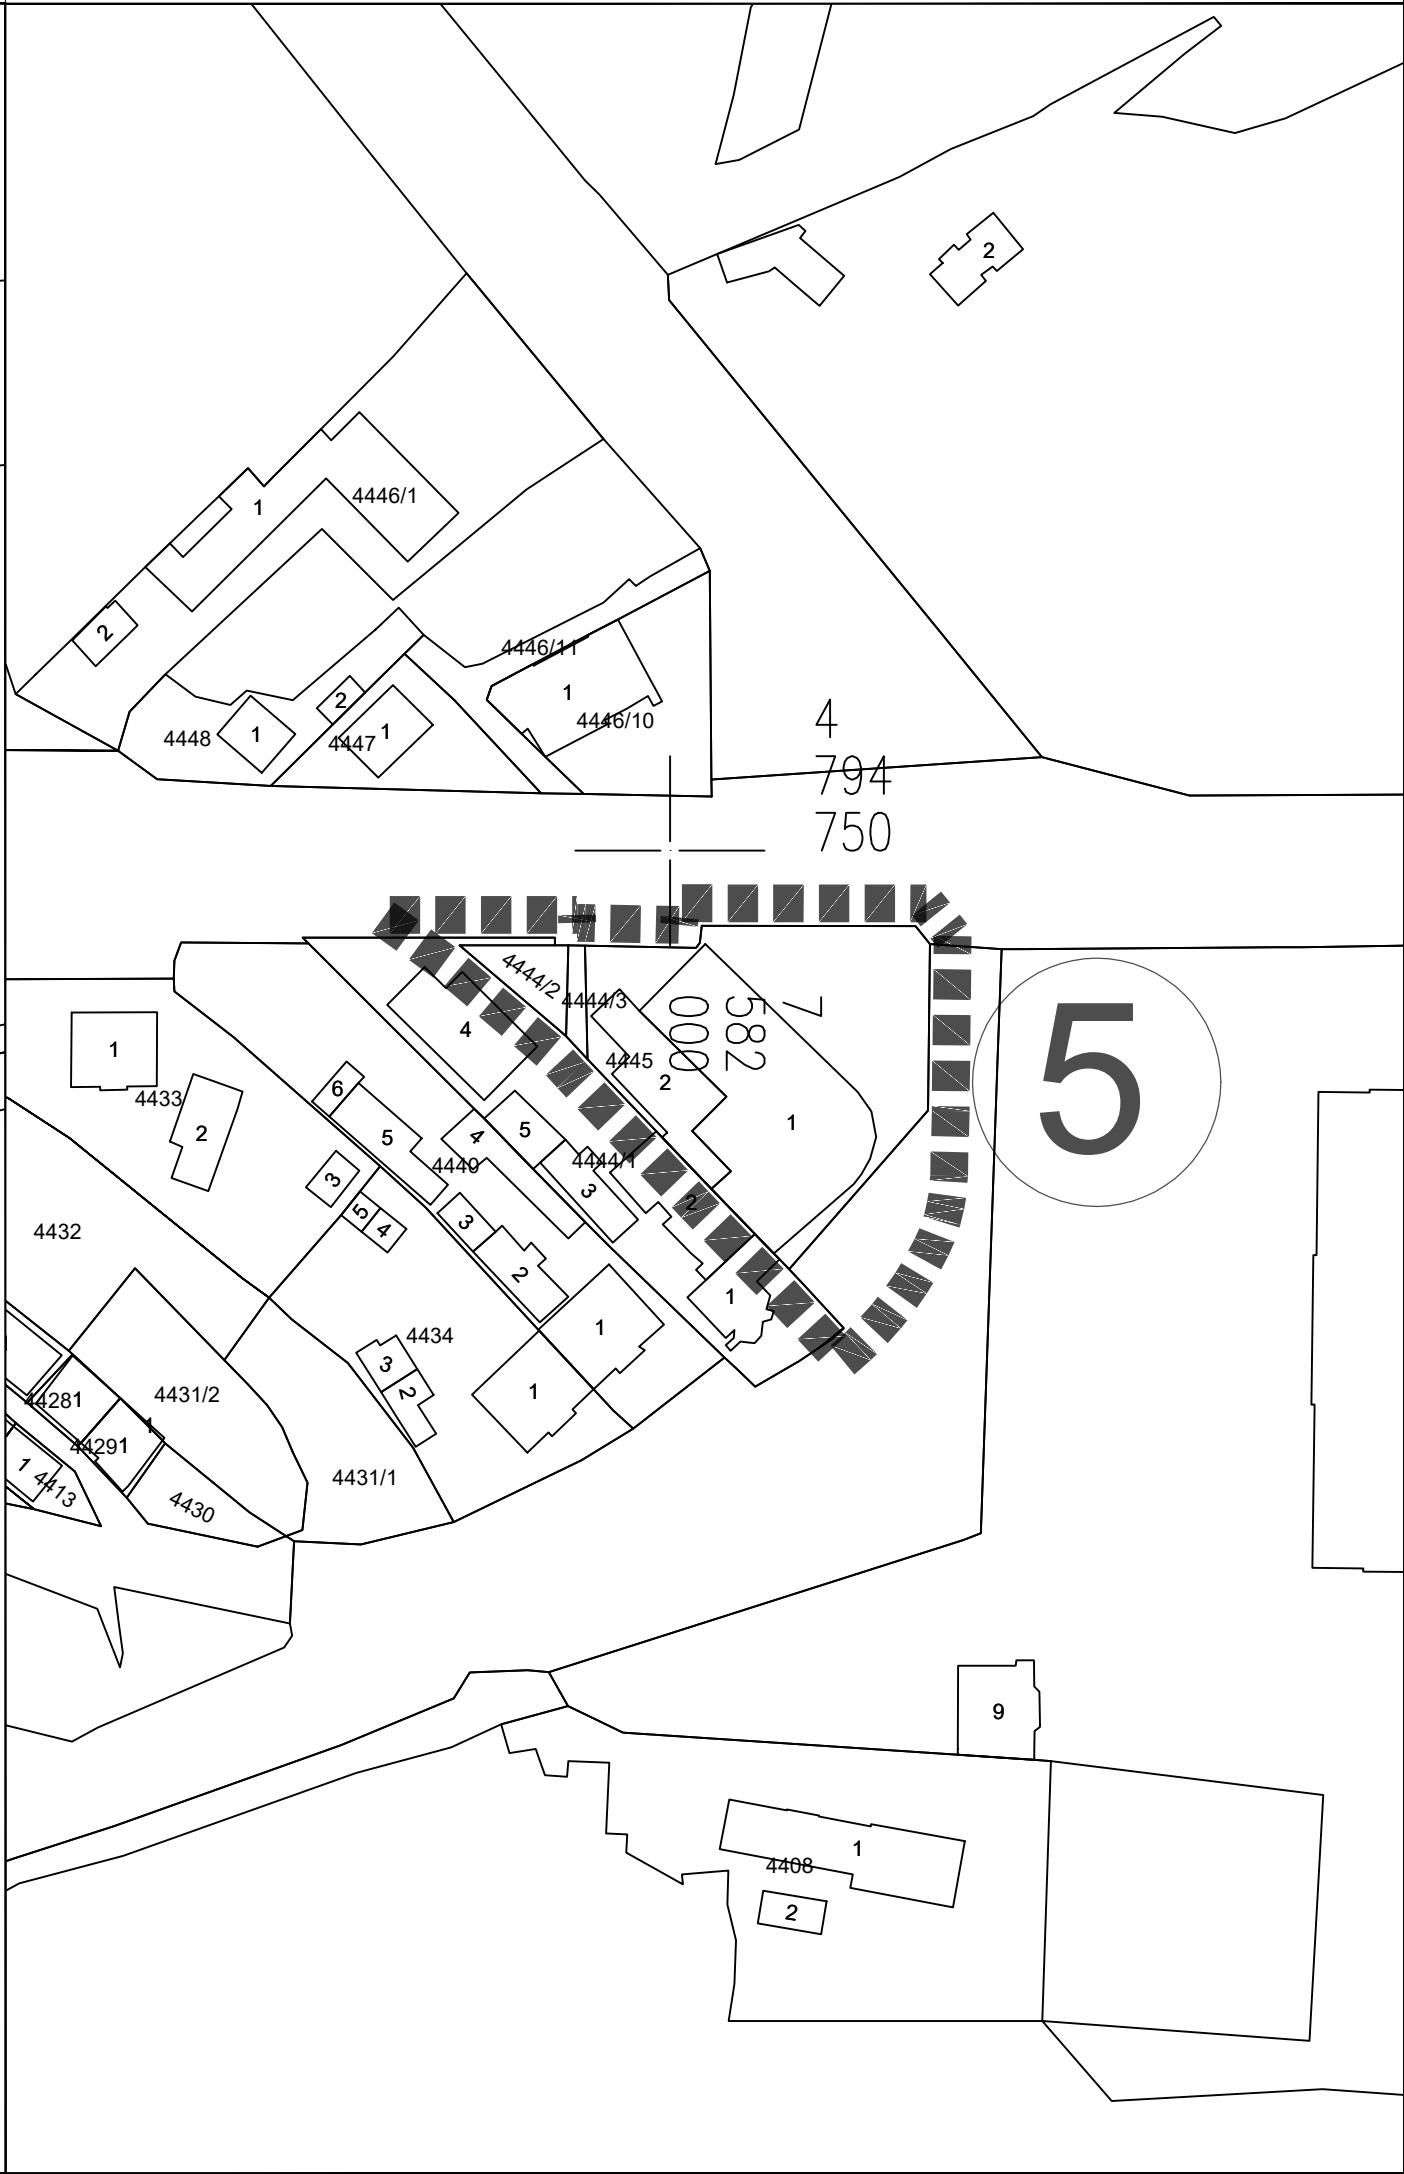
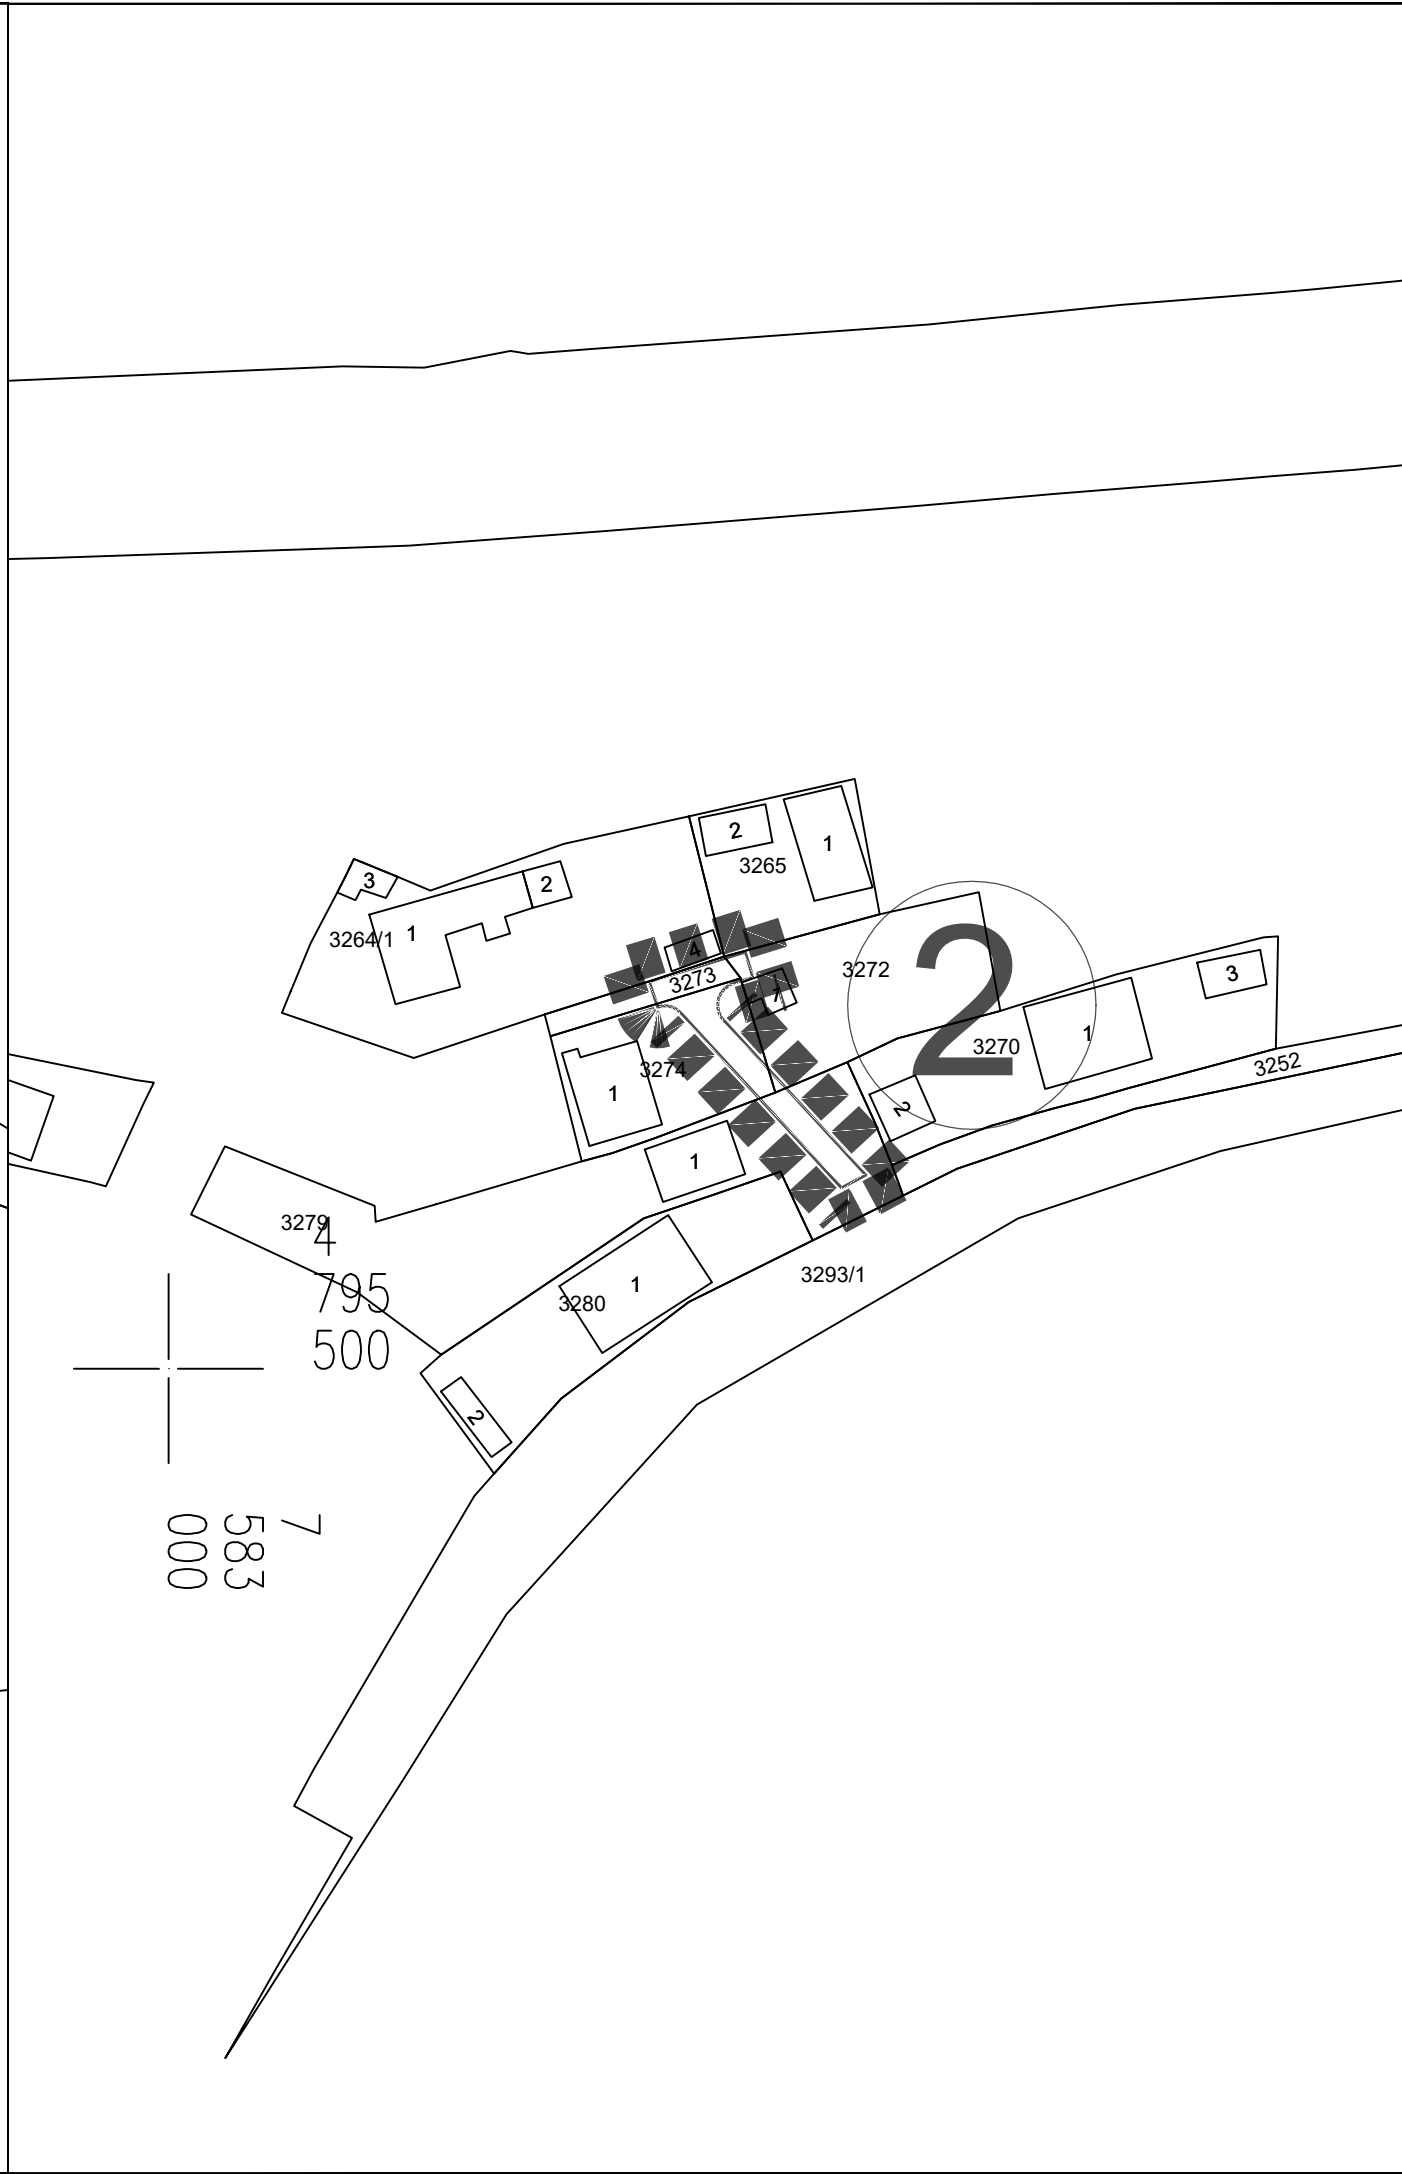


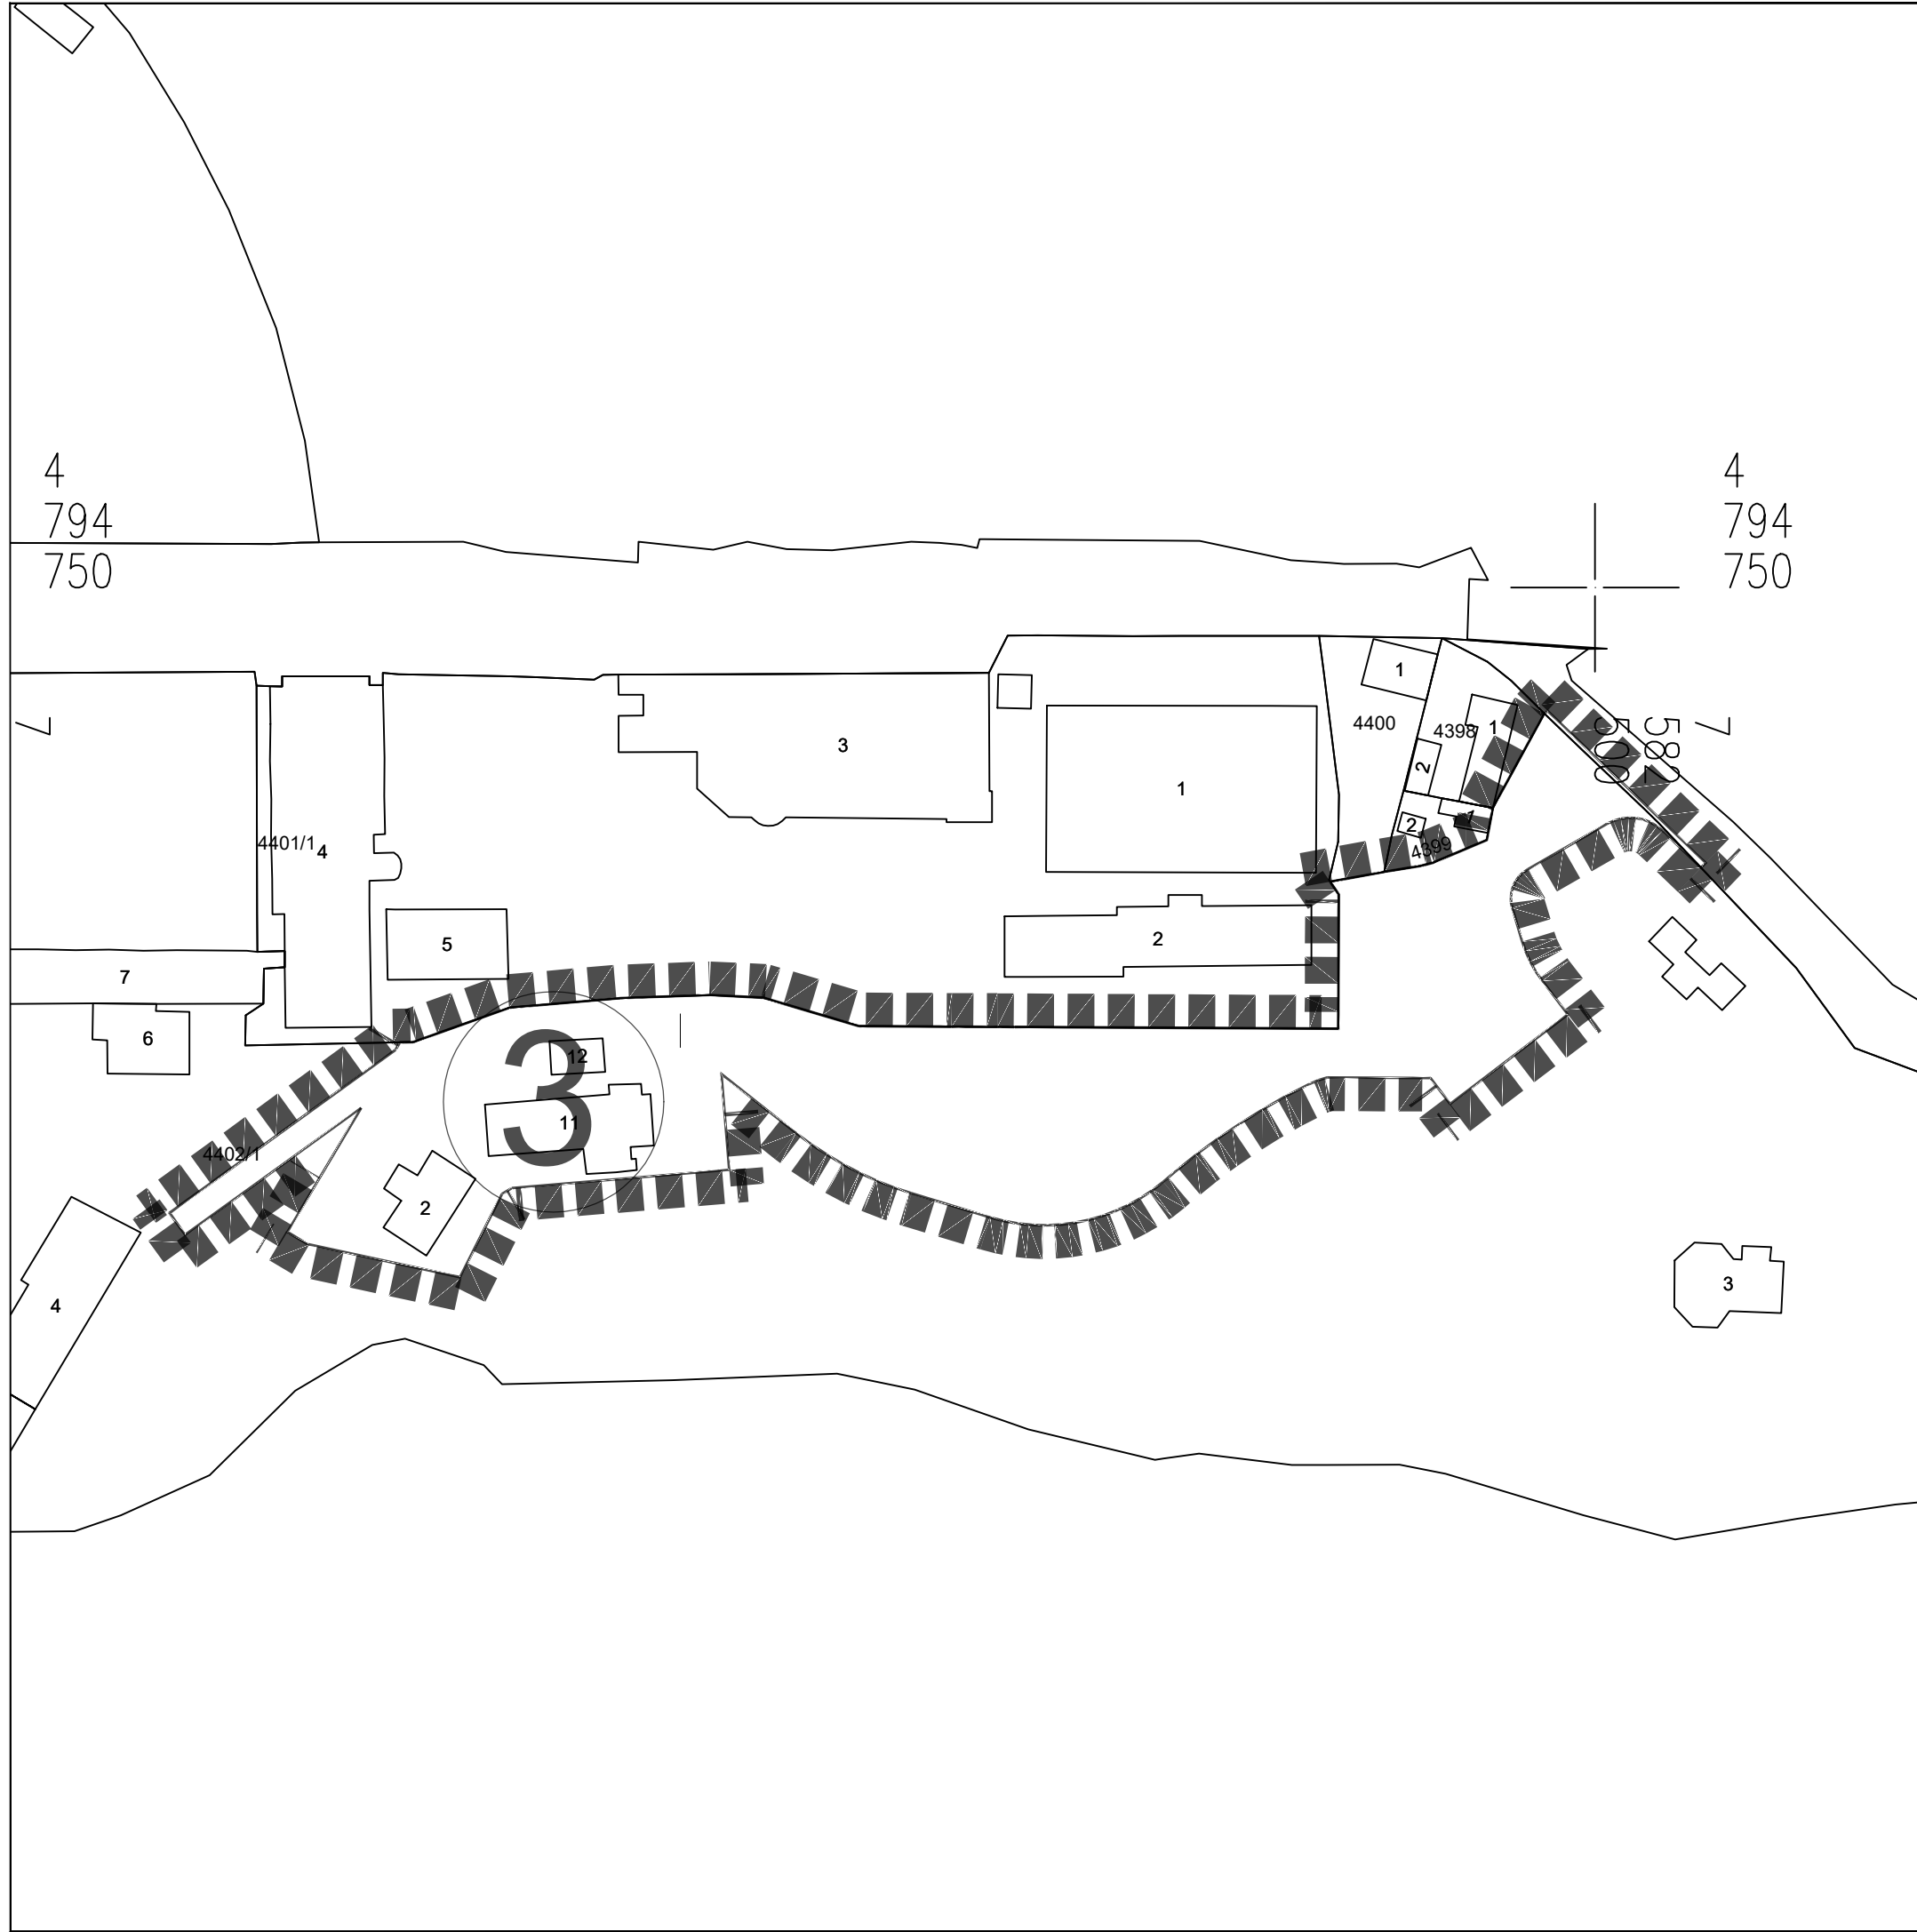

ГРАД НИШ
СКУПШТИНА ГРАДА НИША

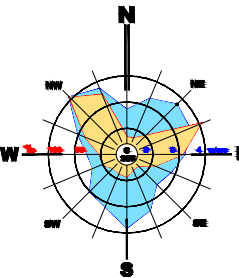


ЧЕТВРТЕ ИЗМЕНЕ И ДОПУНЕ
ПЛАНА ГЕНЕРАЛНЕ РЕГУЛАЦИЈЕ
ПОДРУЧЈА ГРАДСКЕ ОПШТИНЕ
НИШКА БАЊА - ПРВА ФАЗА

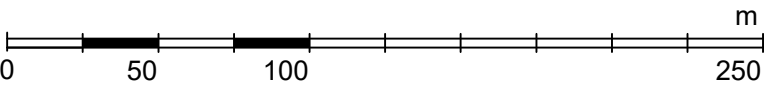

ЛЕГЕНДА:



ГРАНИЦА ЧЕТВРТИХ
ИЗМЕНА И ДОПУНА ПЛАНА

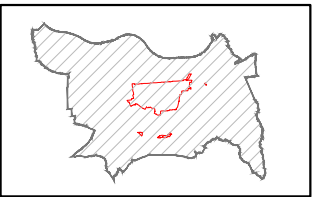

ЈП ЗАВОД
ЗА УРБАНИЗАМ
НИШ



ШИФРА

26 - ПГР - 21

2024. 1.1.2.

ДАТУМ

ЕЛАБОРАТ:

ЧЕТВРТЕ ИЗМЕНЕ И ДОПУНЕ
ПЛАНА ГЕНЕРАЛНЕ РЕГУЛАЦИЈЕ
ПОДРУЧЈА ГРАДСКЕ ОПШТИНЕ
НИШКА БАЊА - ПРВА ФАЗА

КАРТА:

ГРАНИЦА ПЛАНА

Одговорни урбаниста:

Милица МАКСИЋ МУЛАЛИЋ, дипл.инж.арх.
Тијана ИЛИЋ, дипл.инж.арх.

Размера

1:1.000

В.д. ДИРЕКТОРА:

Милан Милојевић, маст.инж.саоб.