
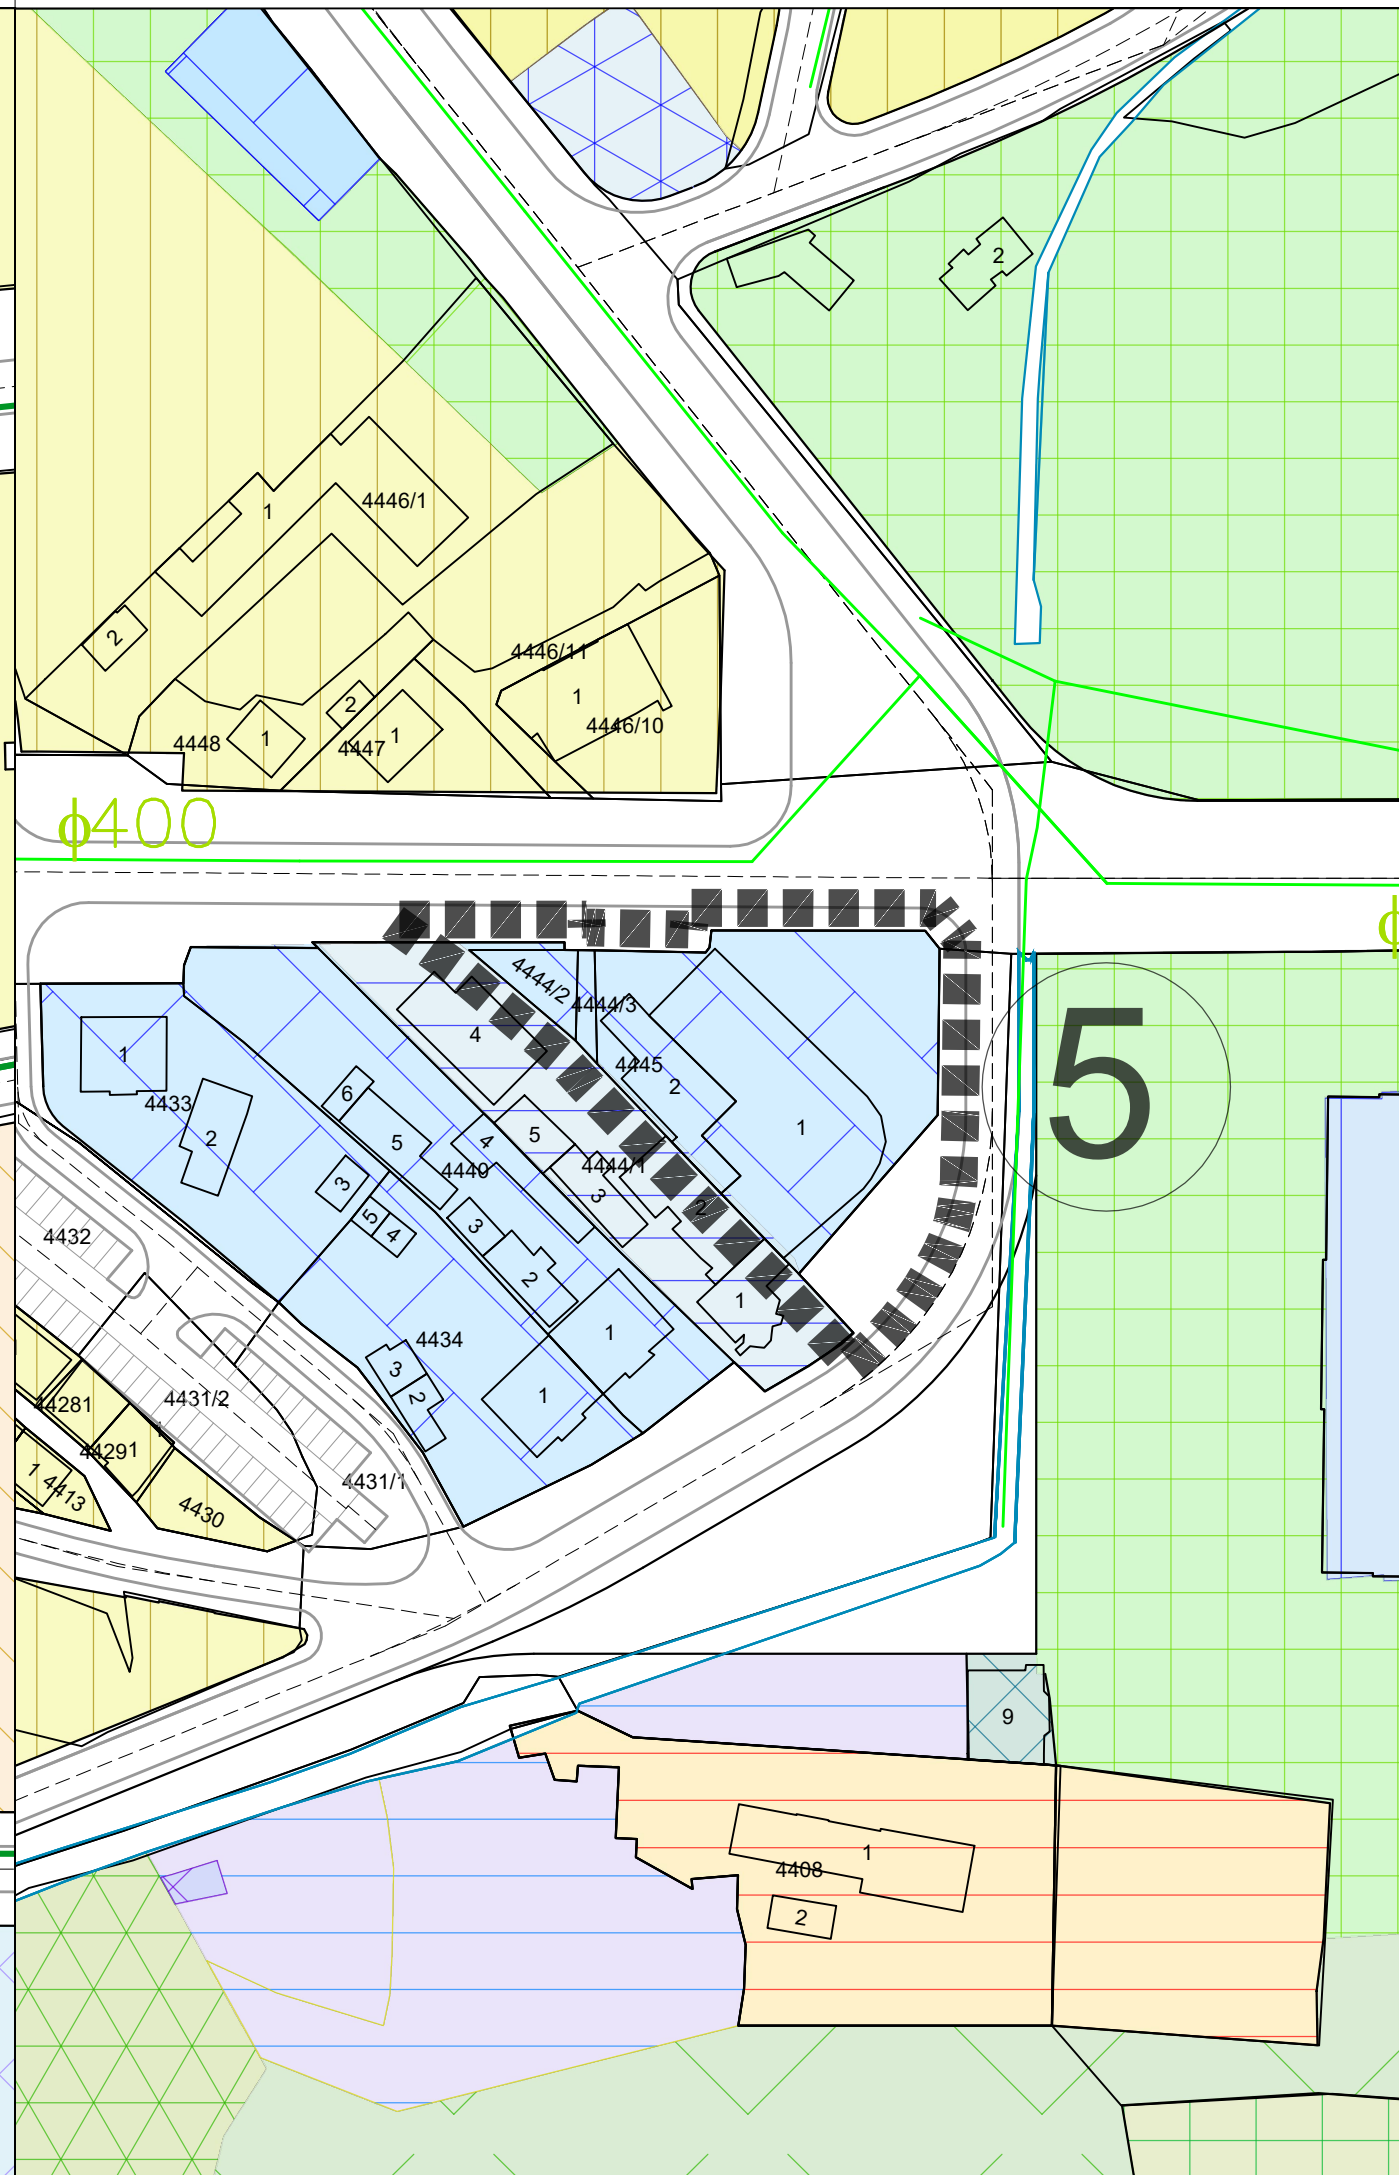
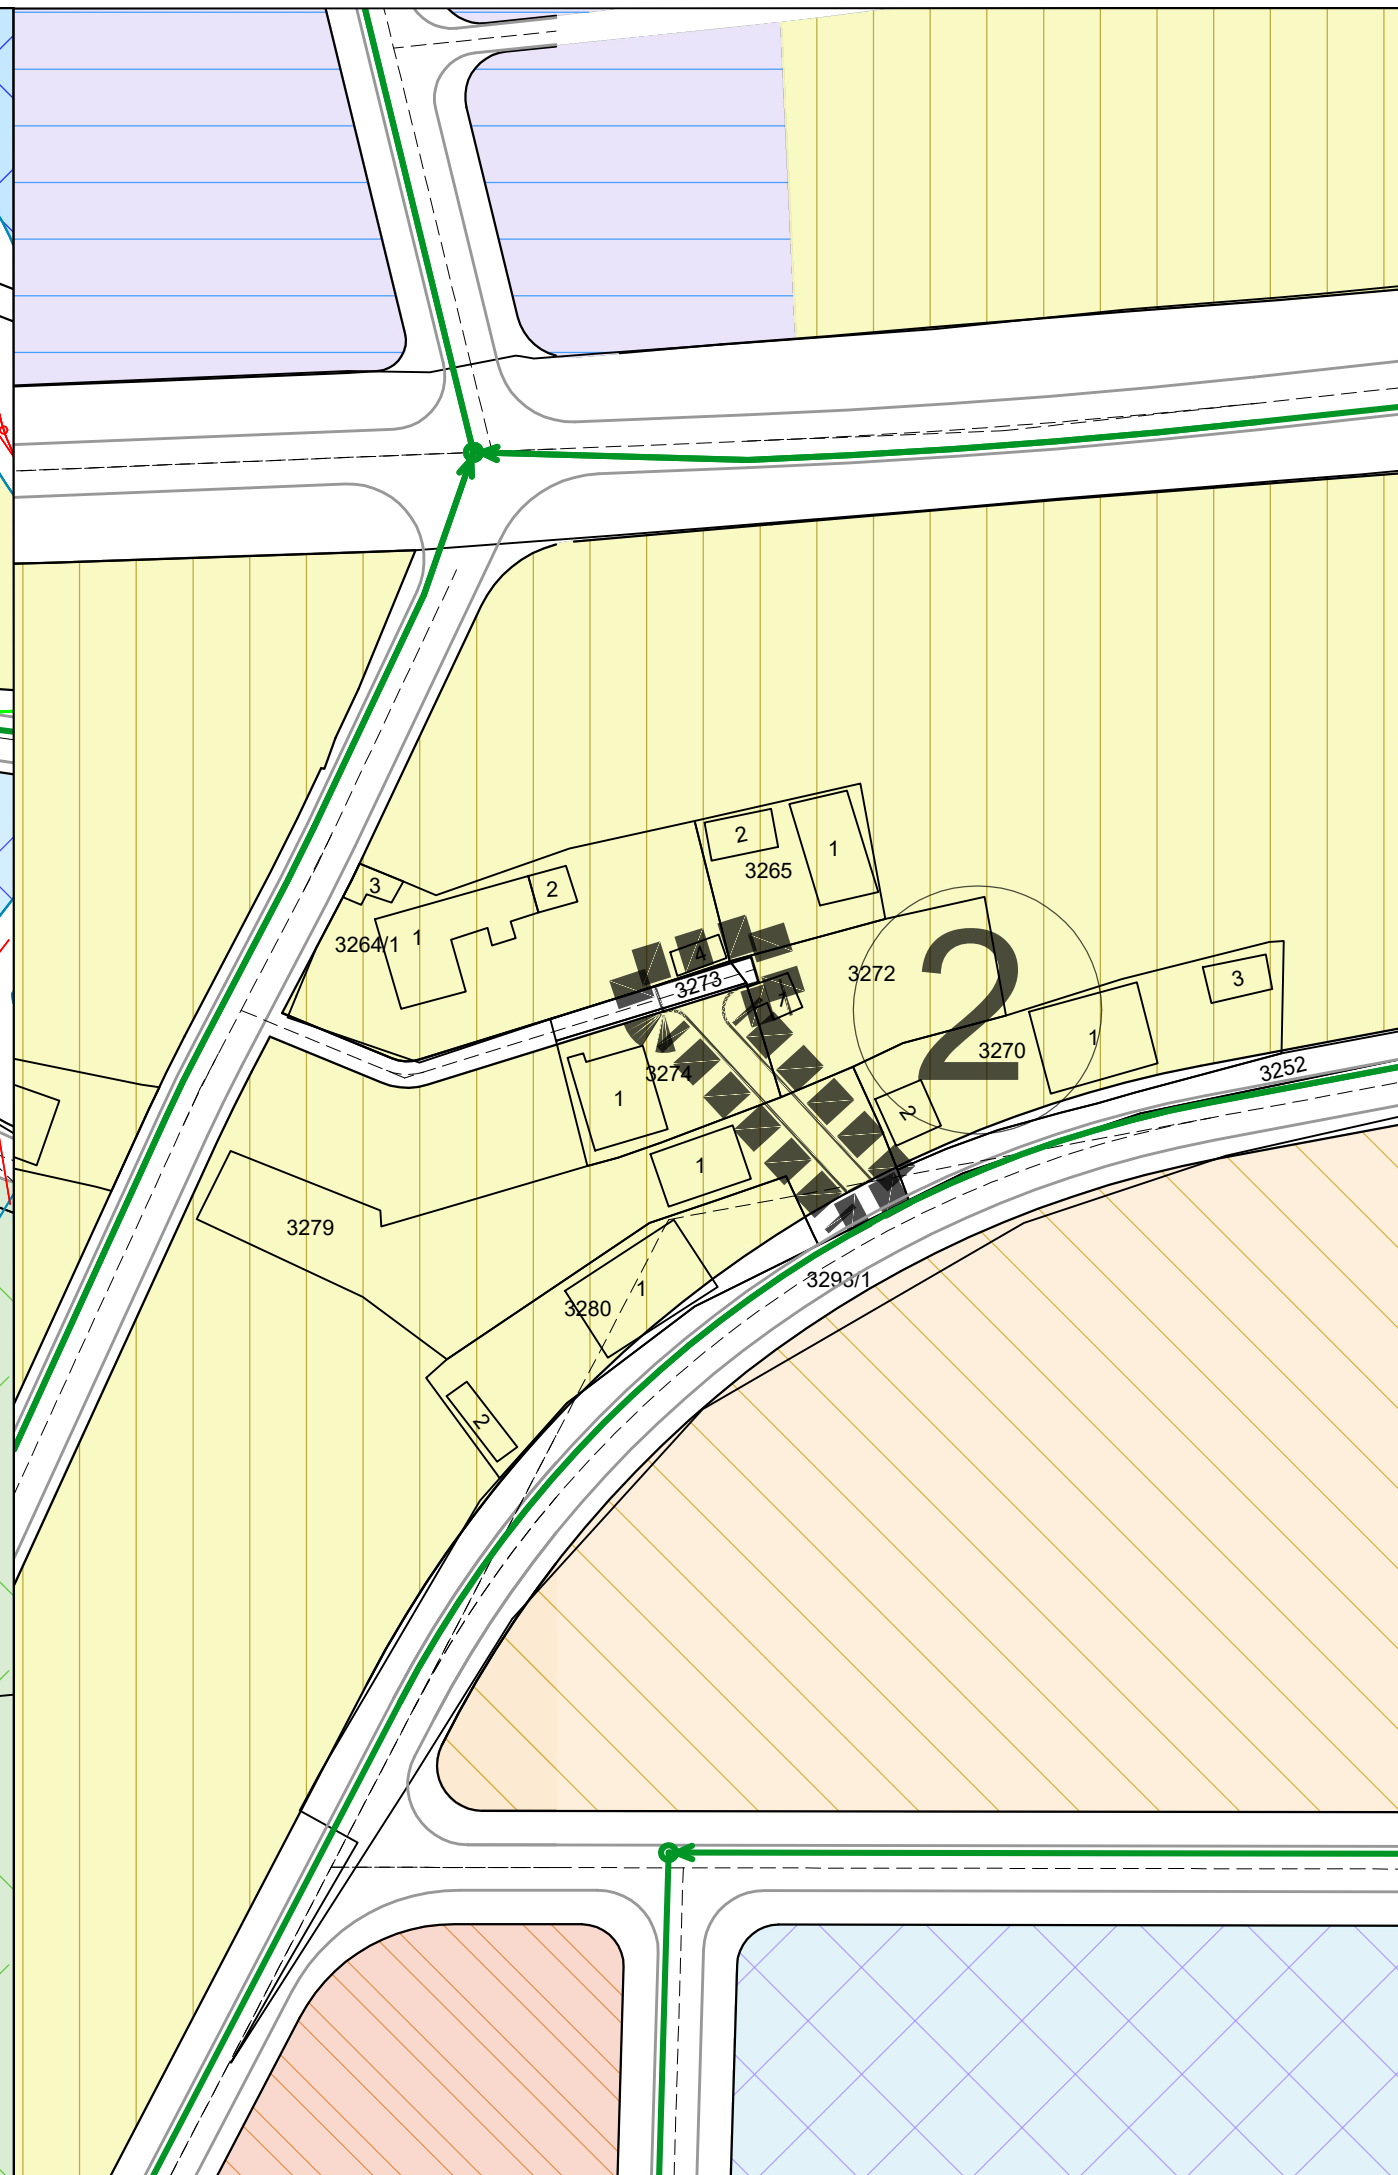


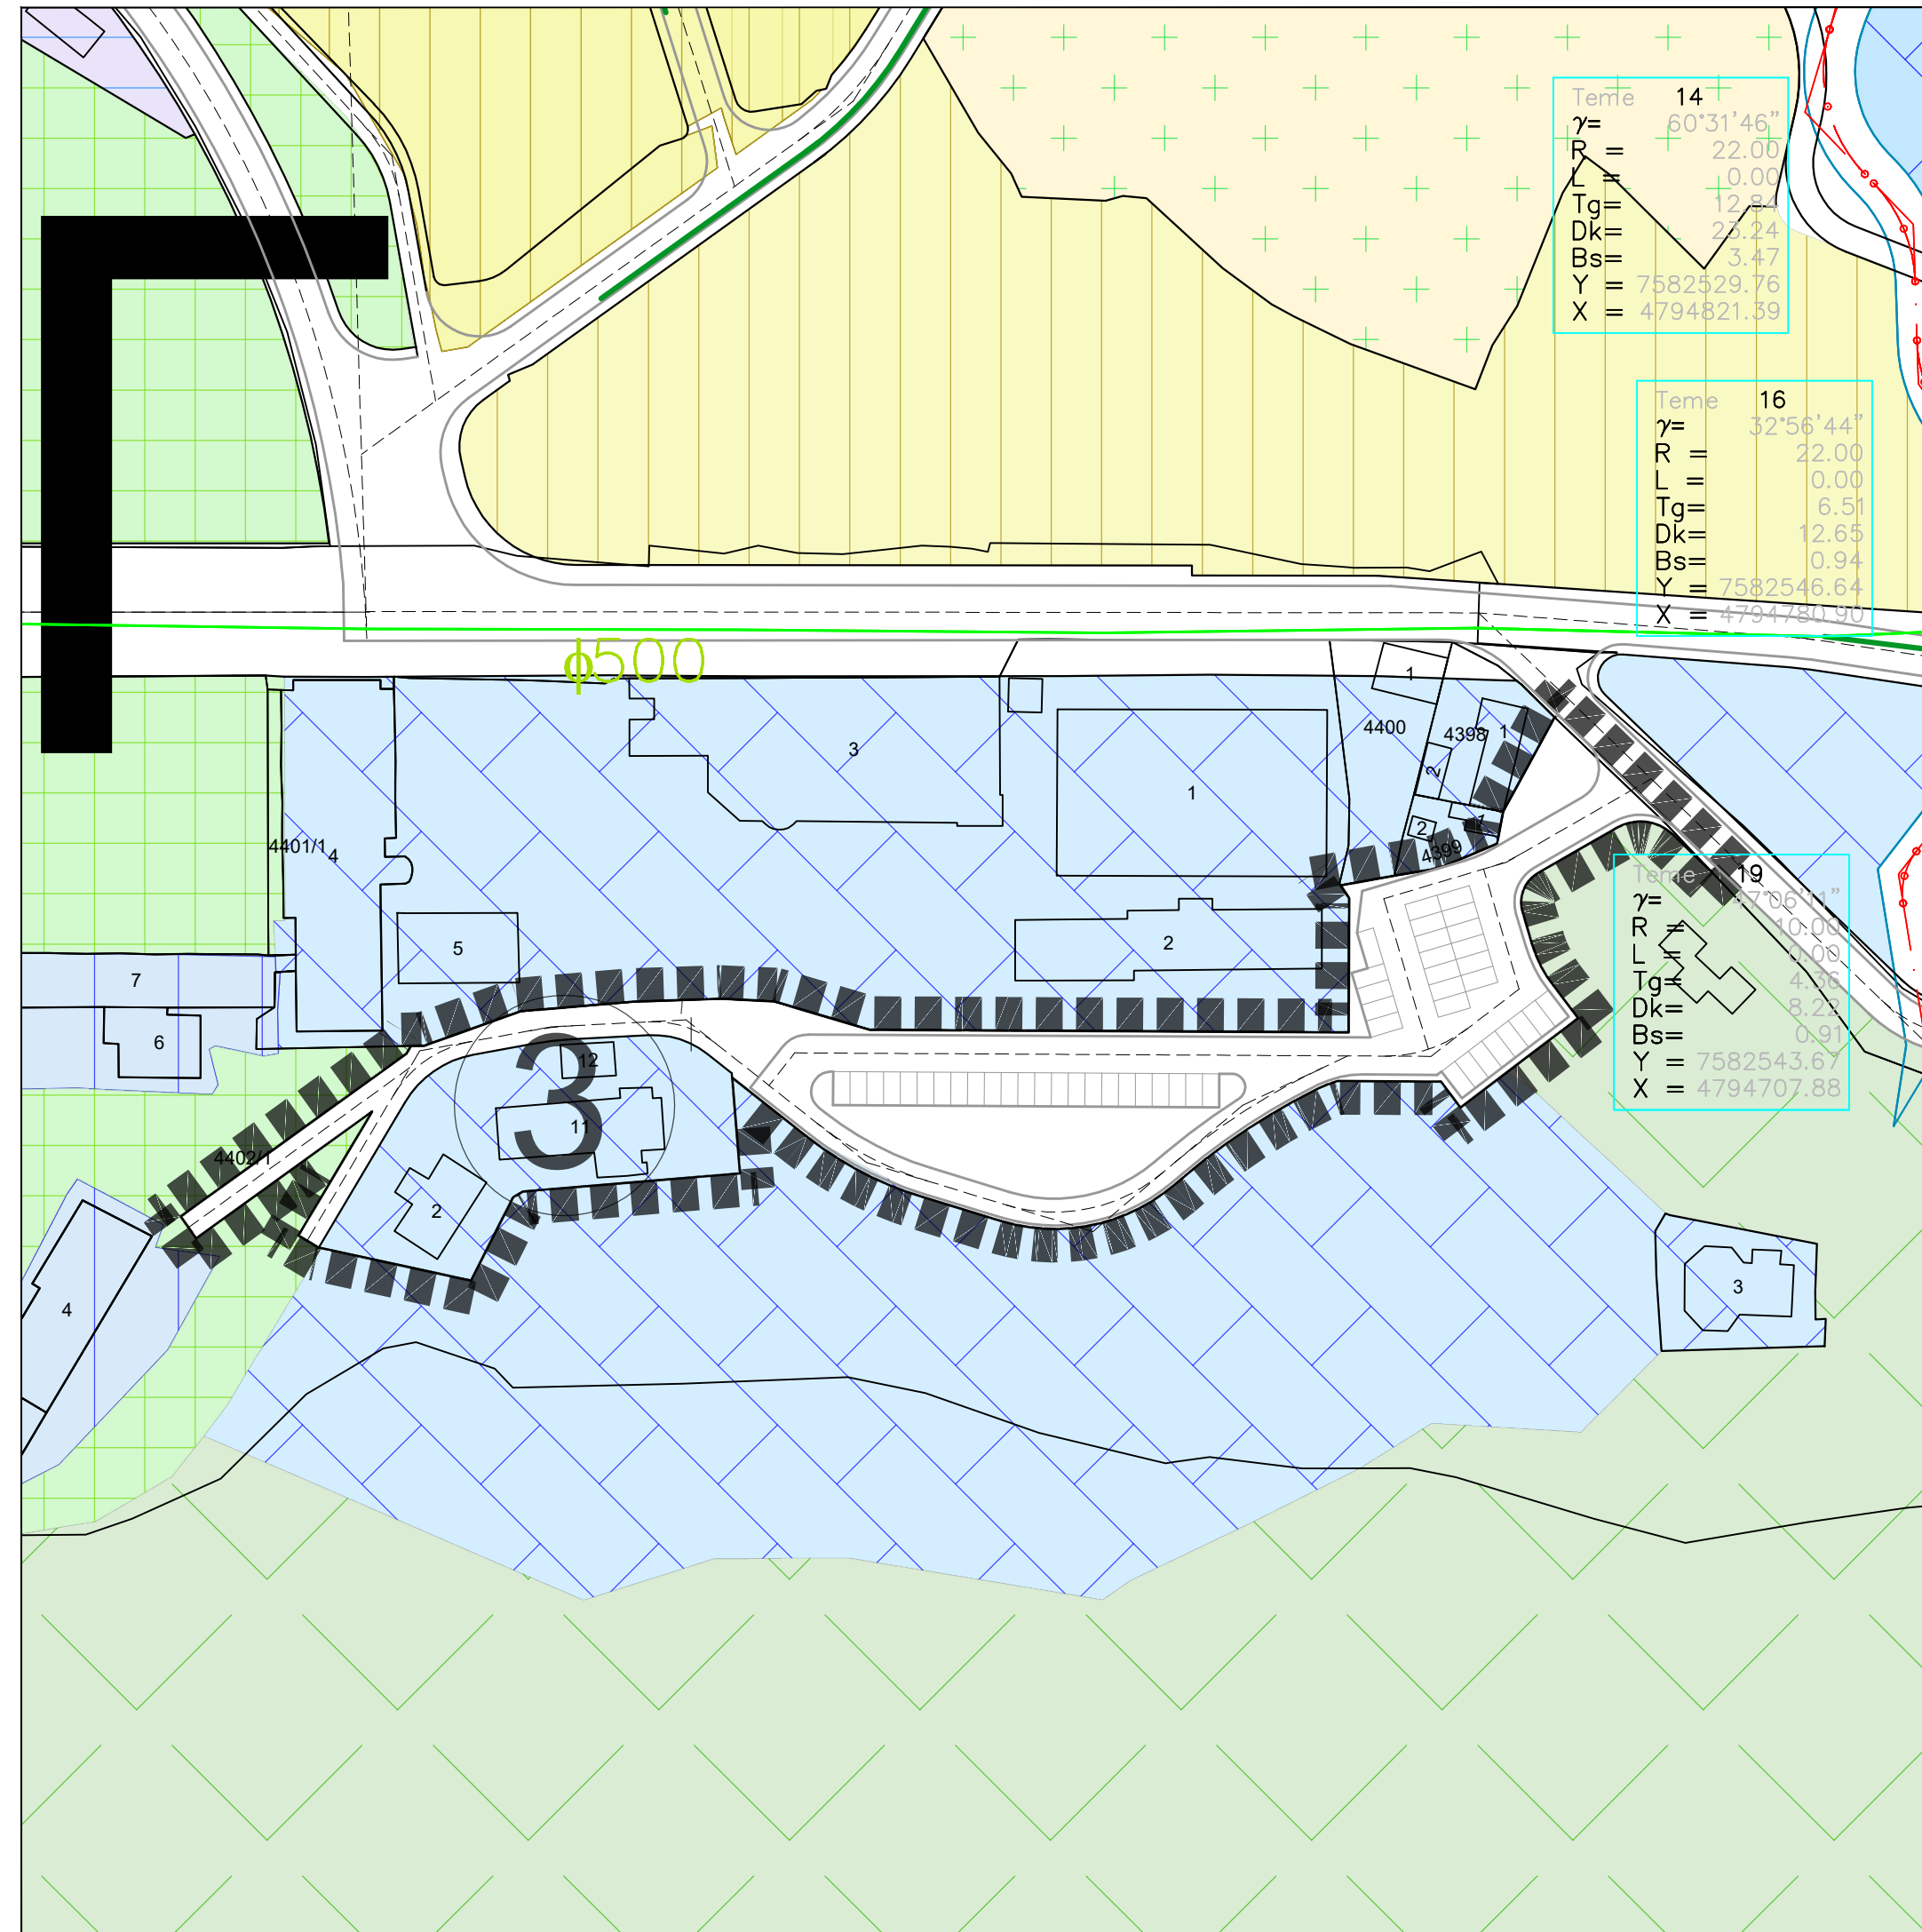

- ЛЕГЕНДА:**
- ГРАНИЦА ЧЕТВРТИХ
ИЗМЕНА И ДОПУНА ПЛАНА
- САОБРАЋАЈНИЦЕ
- РЕГУЛАЦИОНА ЛИНИЈА
- КОЛОВОЗ
- ВОДОТОКОВИ
- НАМЕНА ПОВРШИНА**
- ПОВРШИНЕ ЈАВНЕ НАМЕНЕ**
- СПОРТ И ФИЗИЧКА КУЛТУРА**
- Спортско рекреативни центар / Спортски терен
- ЗЕЛЕНЕ ПОВРШИНЕ**
- Ботаничка башта
- ПОВРШИНЕ ОСТАЛЕ НАМЕНЕ**
- СТАНОВАЊЕ**
- Становање умерених густина у градском подручју
- Становање средњих густина у градском подручју
- УГОСТИТЕЉСТВО И ТУРИЗАМ**
- Угоститељство и туризам
- Туристичко-здравствено-рекреативно пословна намена
- ПОСЛОВАЊЕ**
- Пословно - трговински комплекс
- КАНАЛИСАЊЕ АТМОСФЕРСКИХ ВОДА**
- Канализација за атмосферске воде - планирана
- Канализација за атмосферске воде - постојећа

ГРАД НИШ
СКУПШТИНА ГРАДА НИША

ЧЕТВРТЕ ИЗМЕНЕ И ДОПУНЕ
ПЛАНА ГЕНЕРАЛНЕ РЕГУЛАЦИЈЕ
ПОДРУЧЈА ГРАДСКЕ ОПШТИНЕ
НИШКА БАЊА - ПРВА ФАЗА

0 50 100 250 m

ШИФРА
26 - ПГР - 21
2024. 2.4.5.2.

ДАТУМ

ЕЛАБОРАТ:
ЧЕТВРТЕ ИЗМЕНЕ И ДОПУНЕ
ПЛАНА ГЕНЕРАЛНЕ РЕГУЛАЦИЈЕ
ПОДРУЧЈА ГРАДСКЕ ОПШТИНЕ
НИШКА БАЊА - ПРВА ФАЗА

КАРТА:
МРЕЖЕ И ОБЈЕКТИ ИНФРАСТРУКТУРЕ
- КАНАЛИСАЊЕ АТМОСФЕРСКИХ ВОДА -

Одговорни урбаниста: Милица МАКСИЋ МУЛАЛИЋ, дипл.инж.арх.
Урбаниста: Тијана ИЛИЋ, дипл.инж.арх.
Јелена ЗЛАТКОВИЋ, маст.инж.грађ.

в.д. ДИРЕКТОРА:
Милан Милојевић, маст.инж.саоб.