


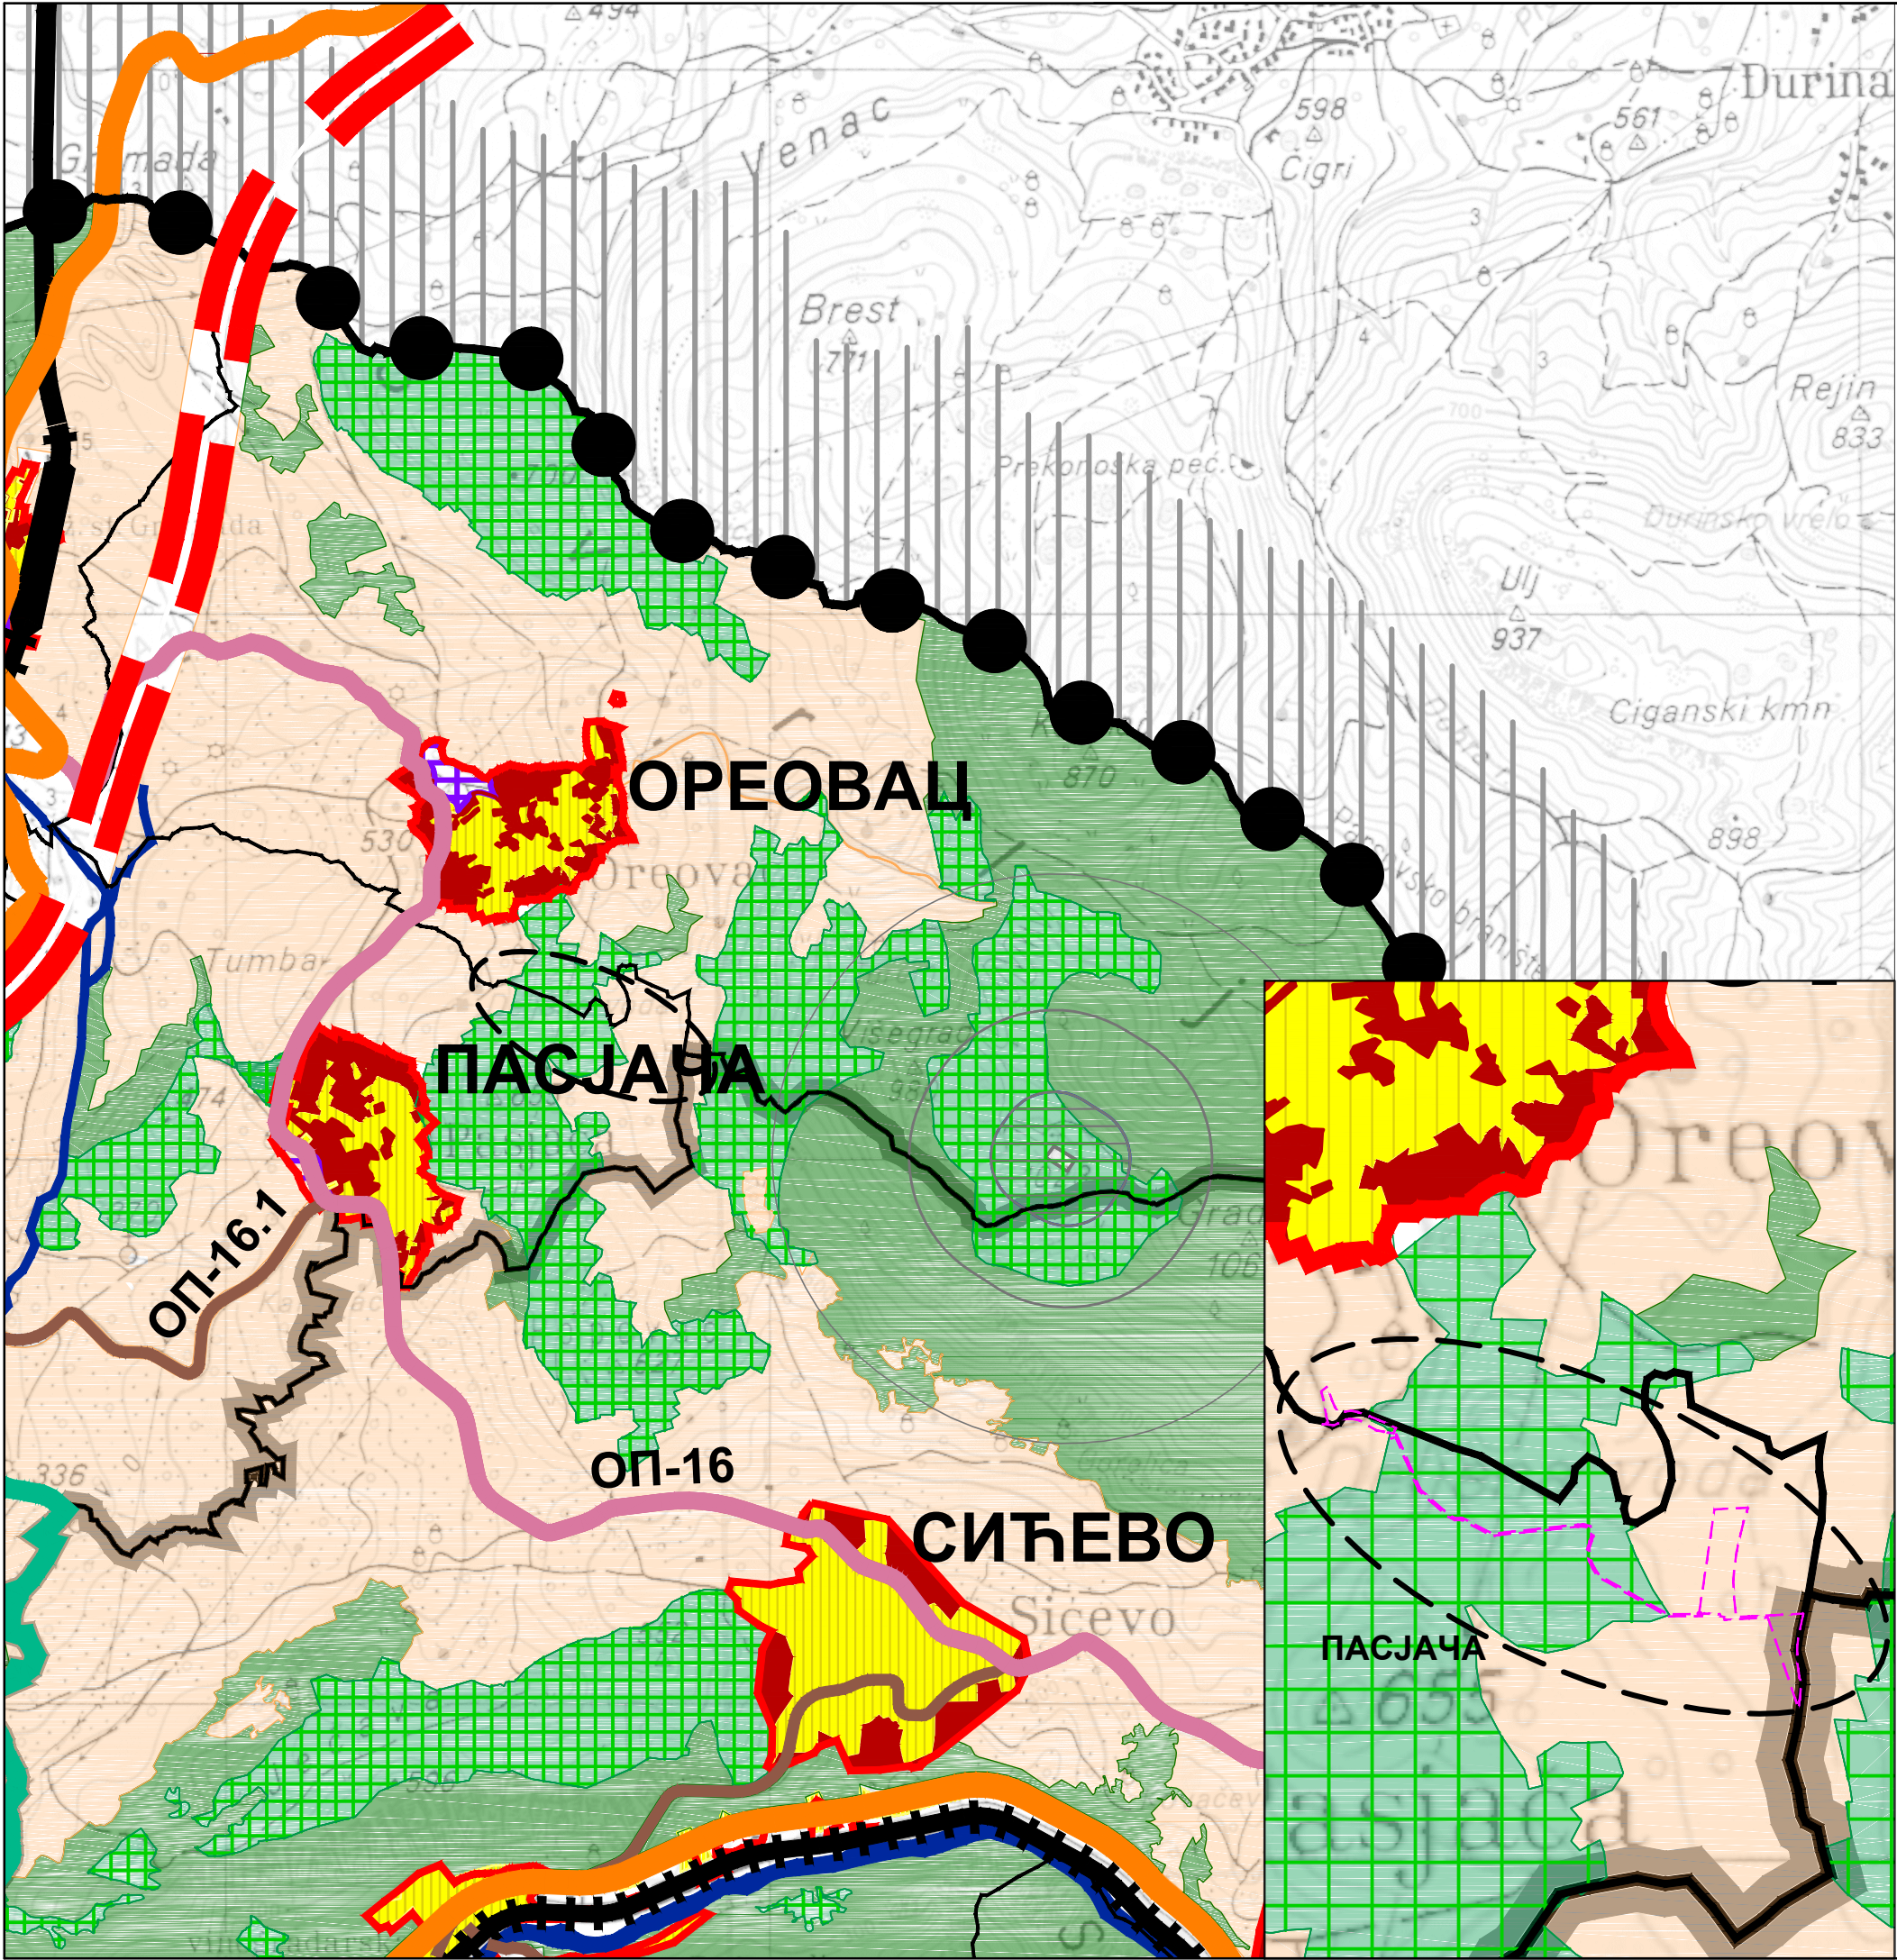

- ЛЕГЕНДА

ГРАНИЦА ПОДРУЧЈА ПРОСТОРНОГ ПЛАНА

ГРАНИЦА СУСЕДНИХ ОПШТИНА

ГРАНИЦА ГРАДСКЕ ОПШТИНЕ

ГРАНИЦА КАТАСТАРСКЕ ОПШТИНЕ

ГРАНИЦА НОВОГ ГУП-а

ГРАНИЦА ГРАДСКОГ ГРАЂЕВИНСКОГ ПОДРУЧЈА

ГРАНИЦА ГРАЂЕВИНСКОГ ПОДРУЧЈА СЕОСКОГ НАСЕЉА

САОБРАЋАЈ

ДРЖАВНИ ПУТ I РЕДА /АУТОПУТ/ - ПЛАНИРАНИ

ДРЖАВНИ ПУТ II РЕДА /РЕГИОНАЛНИ ПУТ/ - ПОСТОЈЕЋИ

ОПШТИНСКИ ПУТ /ЛОКАЛНИ/

ГРАДСКА САОБРАЋАЈНИЦА

ЖЕЛЕЗНИЧКА ПРУГА - ПОСТОЈЕЋА

ЖЕЛЕЗНИЧКА ПРУГА - ПЛАНИРАНА

ЖЕЛЕЗНИЧКА ПРУГА ЗА ВОЗОВЕ ВЕЛИКИХ БРЗИНА

КОРИДОР ПЛОВНОГ ПУТА

СПОЉНИ /РУРАЛНИ/ ПРСТЕН

УНУТРАШЊИ ГРАДСКИ ПРСТЕН

СПОЉАШЊИ ГРАДСКИ ПРИМАРНИ ПРСТЕН

ОСНОВНА НАМЕНА ПРЕОСТОРА

ПОЉОПРИВРЕДНО ЗЕМЉИШТЕ

ПОВРТАРСТВО, РАТАРСТВО, ВОЋАРСТВО И ВИНОГРАДАРСТВО

ШУМЕ И ШУМСКО ЗЕМЉИШТЕ

ШУМЕ - ПОСТОЈЕЋЕ

ШУМЕ - ПЛАНИРАНЕ

ПАШЊАЦИ

ВОДЕ И ВОДНО ЗЕМЉИШТЕ

ВОДОТОК

ПЛОВНИ ПУТ - ПЛАНИРАН

АКУМУЛАЦИЈА - ПЛАНИРАНА

ГРАЂЕВИНСКО ПОДРУЧЈЕ

УРБАНО ПОДРУЧЈЕ - ПОСТОЈЕЋЕ

УРБАНО ПОДРУЧЈЕ - ПЛАНИРАНО

ГЛАВНИ ГРАДСКИ ЦЕНТАР

КЛИНИЧКИ ЦЕНТАР

РАДНА ЗОНА - ПЛАНИРАНА

ПОСЕБНА НАМЕНА ПРОСТОРА

УРЕЂЕНО ЗЕЛЕНИЛО - ПОСТОЈЕЋЕ

УРЕЂЕНО ЗЕЛЕНИЛО - ПЛАНИРАНО

ДЕПОНИЈА - ПОСТОЈЕЋА

РЕГИОНАЛНА ДЕПОНИЈА - ПЛАНИРАНА

САОБРАЋАЈНИ ТЕРМИНАЛИ

СЕОСКА НАСЕЉА - ПОСТОЈЕЋЕ

СЕОСКА НАСЕЉА - ПЛАНИРАНО

ГРОБЉЕ - ПОСТОЈЕЋЕ

ГРОБЉЕ - ПЛАНИРАНО

ТУРИСТИЧКИ ЦЕНТРИ

АЕРОДРОМ СА КАРГО ЦЕНТРОМ

ГРАД НИШ

СКУПШТИНА ГРАДА НИША



ПЛАН ДЕТАЉНЕ РЕГУЛАЦИЈЕ

СОЛАРНЕ ЕЛЕКТРАНЕ "ЦЕРНИЦА"

НА ПОДРУЧЈУ ГРАДСКЕ ОПШТИНЕ ПАНТЕЛЕЈ

-РАНИ ЈАВНИ УВИД-

— — — ШИРЕ ПОДРУЧЈЕ ПЛАНА

- - - - - ПРЕЛИМИНАРНА ГРАНИЦА ПЛАНА

ЕЛАБОРАТ

ПЛАН ДЕТАЉНЕ РЕГУЛАЦИЈЕ

СОЛАРНЕ ЕЛЕКТРАНЕ "ЦЕРНИЦА"

НА ПОДРУЧЈУ ГРАДСКЕ ОПШТИНЕ

ПАНТЕЛЕЈ

КАРТА

ИЗВОД ИЗ ПРОСТОРНОГ ПЛАНА

АДМИНИСТРАТИВНОГ ПОДРУЧЈА

ГРАДА НИША

Реферална карта бр.1- НЕМЕНА ПРОСТОРА

Шифра	
29-ПДР-23	
2023.	1.0
Датум	Лист

Руководилац израде плана:	Јелена ПАЛИЋ, дипл.инж.арх.
Одговорни урбаниста:	Јелена ПАЛИЋ, дипл.инж.арх.
Урбаниста:	Марија ЈАНКОВИЋ, дипл.инж.ел.

Размера:	Директор,
1:5000	Иван Грмуша, дипл.инж.граф.