



РЕПУБЛИКА СРБИЈА
ГРАД НИШ
ГРАДСКА УПРАВА ЗА ПЛАНИРАЊЕ И ИЗГРАДЊУ
Број: 353-130/2025-06
Ниш, 29.01.2025. година

Изрицане Ниш
29.01.2025. БП

ГРАДСКА УПРАВА ЗА ПЛАНИРАЊЕ И ИЗГРАДЊУ	
Број: 353-130/2025-06	
Број	Прилог
301/1	

ЈП ЗАВОД ЗА УРБАНИЗАМ НИШ

Ниш, ул. 7. јули бр.6

Предмет: Достава примедбе на нацрт **Шестих измена и допуна Плана генералне регулације подручја Градске општине Медијана** току поновљеног јавног увида

У прилогу дописа достављамо вам фотокопију примедбе на нацрт **Шестих измена и допуна Плана генералне регулације подручја Градске општине Медијана**, коју је Градска управа за планирање и изградњу примила у току трајања поновљеног јавног увида у нацрт наведеног планског документа, и то:

Р.бр.	Подносилац:	Датум подношења:
1.	Спасић Добрила Тел: 066 23 66 91 (бр.353-130/2025-06)	27.01.2025.године


Обрадила: 
Јелена Матић, дипл.инж.арх.

Шеф одсека:
Невена Грубић, дипл.инж.арх.



В.Д. НАЧЕЛНИКА

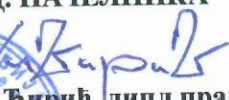


Марко Тирић, дипл.правник

ГРАД НИШ



Република Србија
ГРАД НИШ
Градска управа за планирање
и изградњу

Градској управи за грађевинарство

ПРИМЉЕНО: 27 JAN 2025			
Орг.јед.	Број	Прилог	Вредност
06	353-	2	-

Подносилац: Добрила Спасић, ул. Владимира Милића бр. 8, Брзи Брод, Ниш, 130

Предмет: Примедбе на Нацрт Шестих измена и допуна Плана генералне регулације
ГО Медијана

ПРИМЉЕНО: 30.01.2025		
Сектор	Број	Прилог
	300/2	

Поштовани,

Поводом обавештења да је нацрт Шестих измена и допуна Плана генералне регулације подручија ГО Медијана стављен на поновљени увид, на исти истичем следећу примедбу.

Планом кп.бр. 731/2 КО Брзи Брод није сагледа као јавна саобраћајна површина (колски и пешачки прилаз). Појашњавам да је предметну парцелу моја породица користила коленима уназад, још од деде мог супруга Крсте, рођеног 1893. год, што значи да је парцела преко 100 година коришћена као прилазни пут парцели 725/2 КО Брзи Брод, на којој се налази наша породична стамбена зграда. Такође истичем да су суседи бесправно проширили своје двориште на рачун предметне кп.бр. 731/2 КО Брзи Брод, и то од 2001. год. од када нам је отежан а колима и потпуно онемогућен прилаз нашој катастарској парцели. Из тог разлога сматрам да је неопходно да са намена парцеле кп.бр. 731/2 КО Брзи брод регулише Планом на начин на који сам предложила, односно да се иста предвиди као пешачки и колски прилаз, што одговара ранијем стању. Сматрам и да би то био једини начин решења проблема који имамо већ две деценије.

У прилогу доставу скицу парцеле 731/2 КО Брзи Брод, као и извод из матичне књиге умрлих мог супруга Спасић Драгослава, који је у катастарском оперативу још увек уписан као власник кп.бр. 725/2 КО Брзи Брод.

У Нишу, дана 27.01.2025. год.



Спасић Добрила

066/23-66-91

С К И Ц А

вештачења на кп. бр. 731/2 К.О. Брзи Брод

Размера 1 : 500

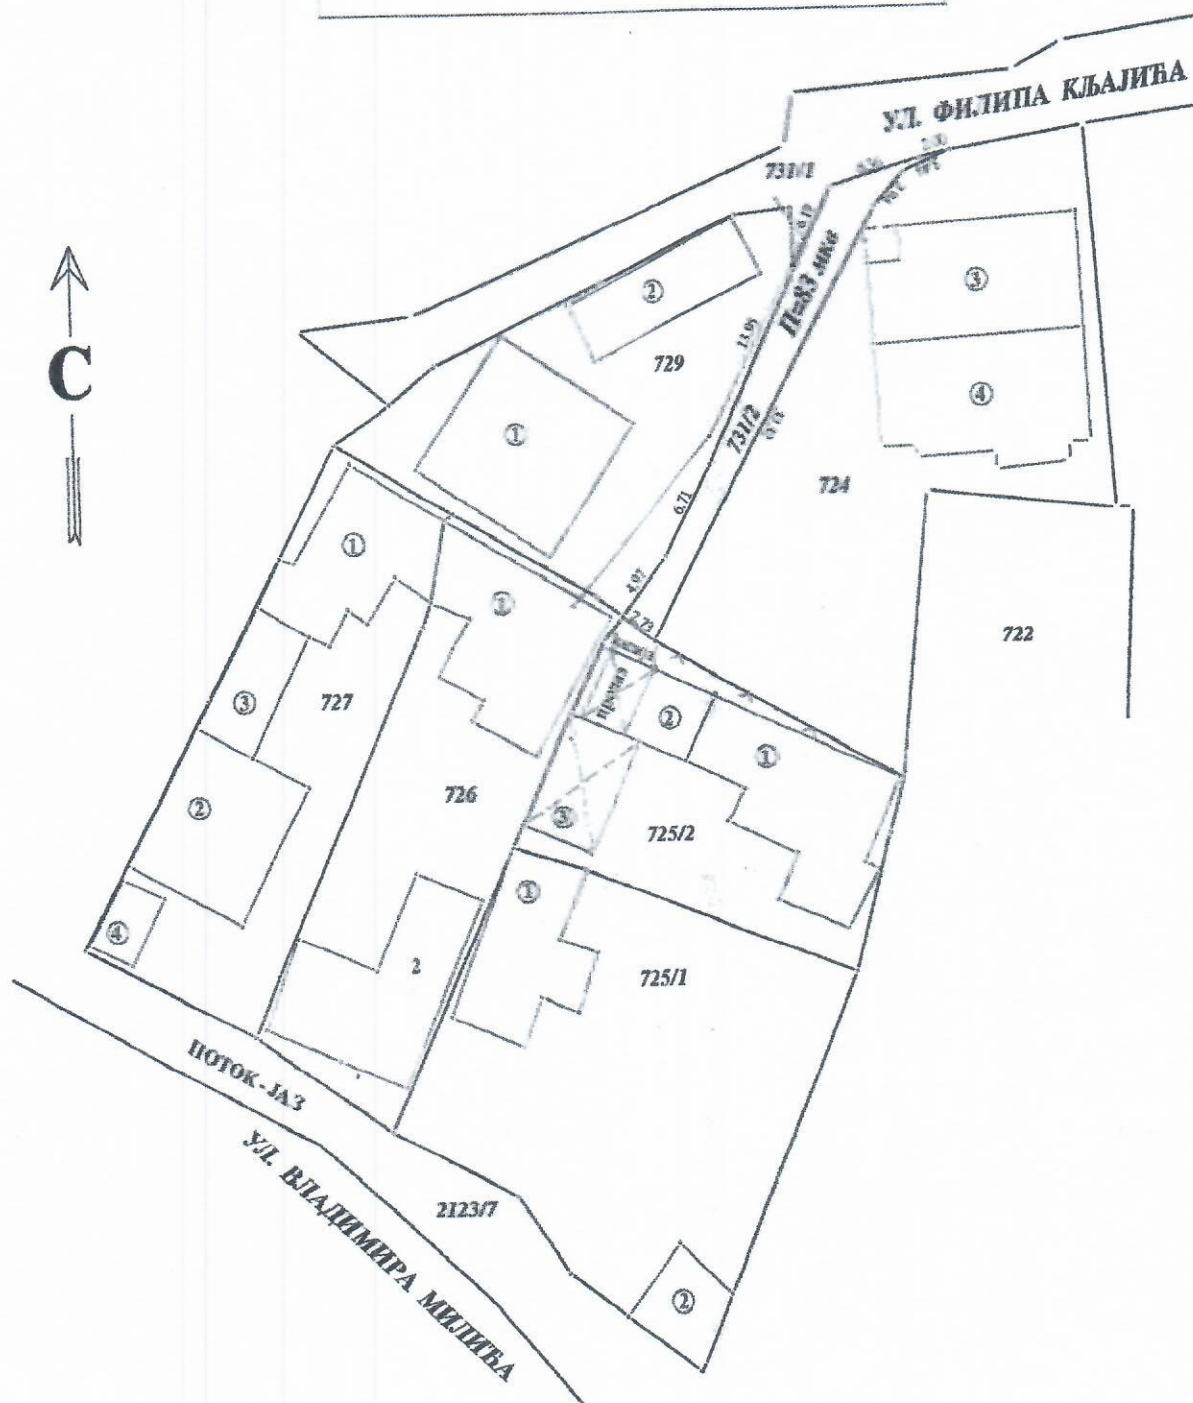

легенда:

- катастарско стање
- књижни објекти
- фактичко стање
- кат. парцела бр. 731/2 у површини од 83 мкв

h. 7060008



Такса у износу од 5400 динара наплаћена на основу Тарифног
броја Закона о републичким административним таксама



РЕПУБЛИКА СРБИЈА

ГРАД: _____

Нѣтъ.

ОПШТИНА _____

III

ИЗВОД ИЗ МАТИЧНЕ КЊИГЕ УМРЛИХ

У матичну књигу умрлих која се води за матично подручје _____, под текућим бројем _____
за годину _____ извршен је упис смрти: _____ Ниш _____ 3433
2024

Име и пол		ДРАГОСЛАВ, мушки
Презиме (и презиме пре закључења брака, ако је лице било у браку)		СПАСИЋ
Јединствени матични број грађана		1309947730066
Дан, месец, година и час смрти		17. (седамнаести) новембар 2024. год. у 06:45 час.
Место и општина-град смрти, а ако је лице умрло у иностранству и држава		Брзи Брод, Медијана
Дан, месец и година рођења		13.09.1947.
Место и општина-град рођења, а ако је лице рођено у иностранству и држава		Брзи Брод, Ниш
Држављанство		Републике Србије
Пребивалиште и адреса		Брзи Брод, Ниш, Владимира Милића 008
Брачни статус умрлог		Ожењен
Име и презиме супружника (и презиме пре закључења брака)		ДОБРИЛА СПАСИЋ (ТОШИЋ)
Име и презиме родитеља умрлог	оца	ВЛАДИСЛАВ МИТИЋ СПАСИЋ
	мајке	ДАНИЦА МИТИЋ

Накладни уписи и забелешке:


711113

203-00-1/2024-26/278565

Број 1111

y. 19.11.2024

дана _____

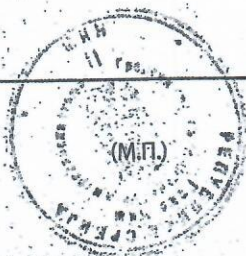

Потпис матичара

Потпис матичара

~~Тања Ристић~~