



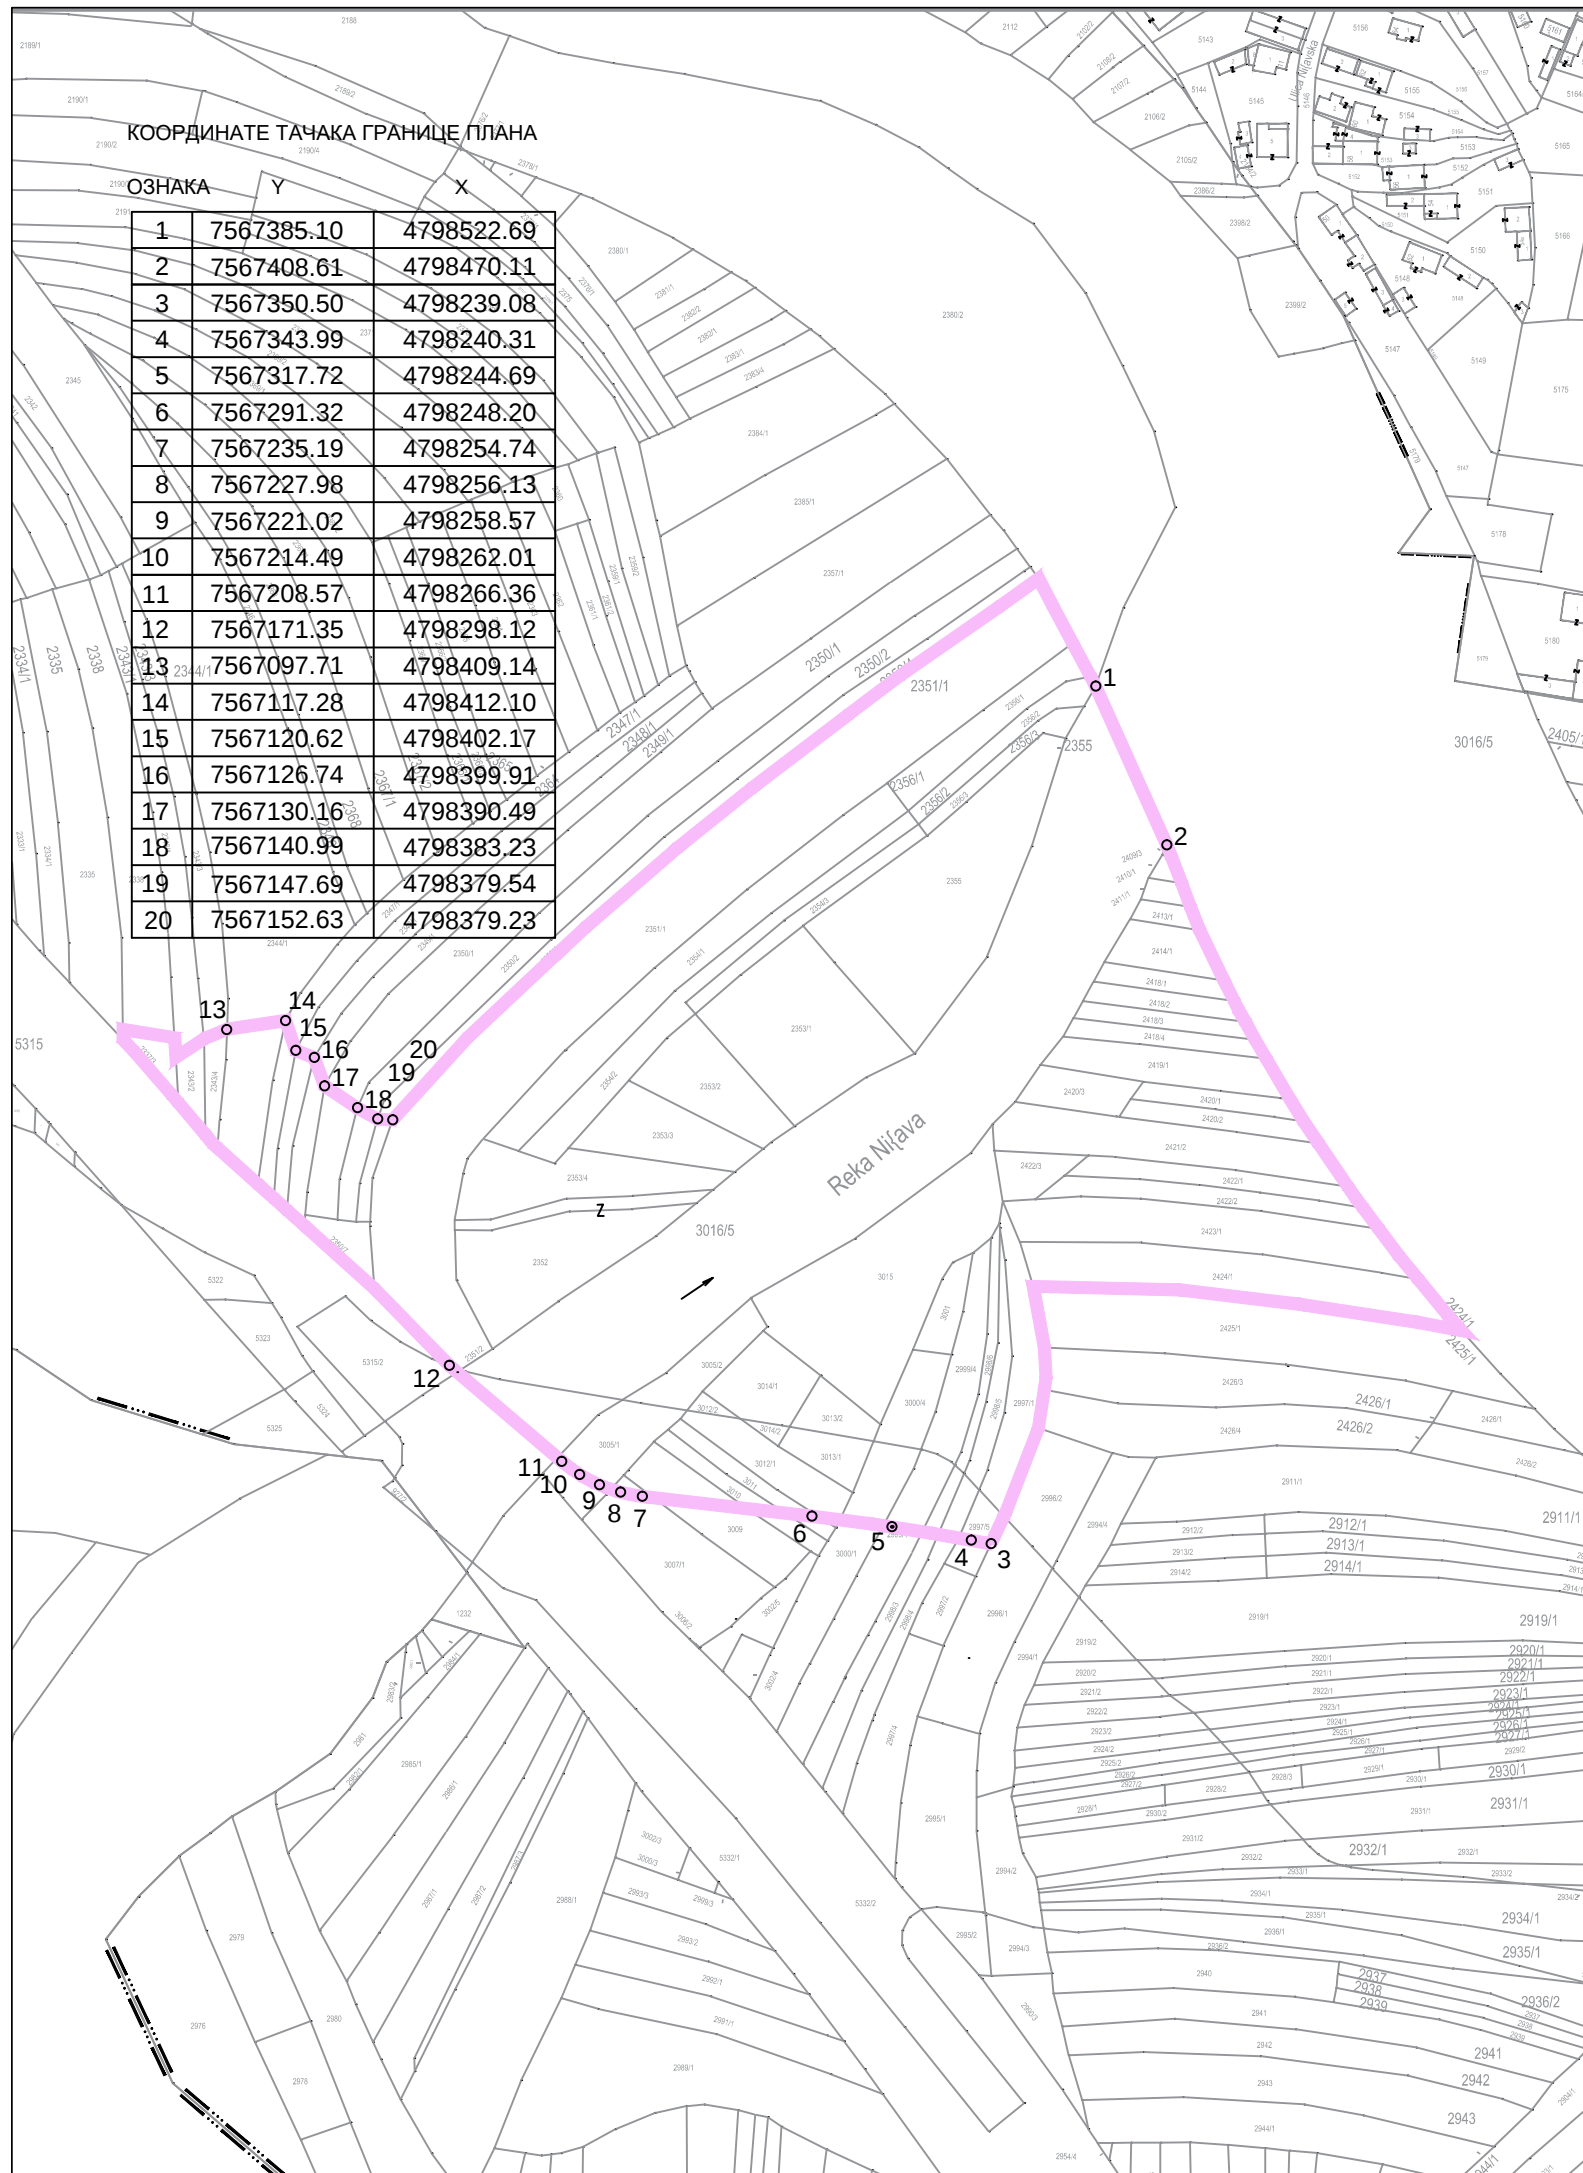

**ПЛАН ДЕТАЉНЕ РЕГУЛАЦИЈЕ
КОМПЛЕКСА РЕТЕНЗИОНОГ БАЗЕНА ЗА КОЛЕКТОРЕ
АТМОСФЕРСКИХ ВОДА ИЗ НОВОГ СЕЛА И БУБАЊСКОГ
КОЛЕКТОРА У ОБУХВАТУ
ПГР ПОДРУЧЈА ГО ПАЛИЛУЛА - трећа фаза**

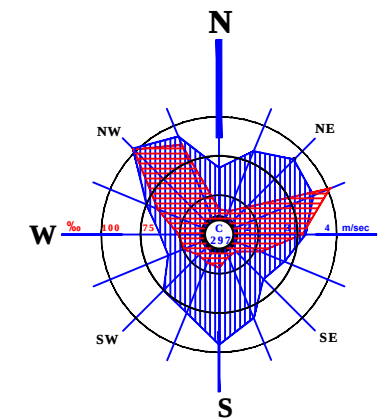

ГРАНИЦА ПЛАНА ДЕТАЉНЕ РЕГУЛАЦИЈЕ

КООРДИНАТЕ ТАЧАКА ГРАНИЦЕ ПЛАНА

ЈП ЗАВОД
ЗА УРБАНИЗАМ
НИШ



Шифра

16 ПДР 17

2018. 1

Датум Лист

ЕЛАБОРАТ
ПЛАН ДЕТАЉНЕ РЕГУЛАЦИЈЕ
КОМПЛЕКСА РЕТЕНЗИОНОГ БАЗЕНА ЗА
КОЛЕКТОРЕ АТМОСФЕРСКИХ ВОДА ИЗ НОВОГ
СЕЛА И БУБАЊСКОГ КОЛЕКТОРА У ОБУХВАТУ
ПГР ПОДРУЧЈА ГО ПАЛИЛУЛА - трећа фаза

КАРТА
Граница плана

Руководилац израде плана: Весна Стојановић, дипл.инж.граф.

Одговорни урбаниста: Весна Стојановић, дипл.инж.граф.

Сарадник: Зорица Голубовић, инж.геод.

Стручна контрола: Лидија Стефановић - Николић, дипл.инж.арх.

Размера:

1 : 2500

Директор:

Мр Мирољуб Станковић, дипл.инж.арх.