



ПРВЕ ИЗМЕНЕ И ДОПУНЕ
ПЛАНА ГЕНЕРАЛНЕ РЕГУЛАЦИЈЕ
ПОДРУЧЈА ГРАДСКЕ ОПШТИНЕ
ПАЛИЛУЛА - II ФАЗА
- зона улица Селичевеице и Зетске

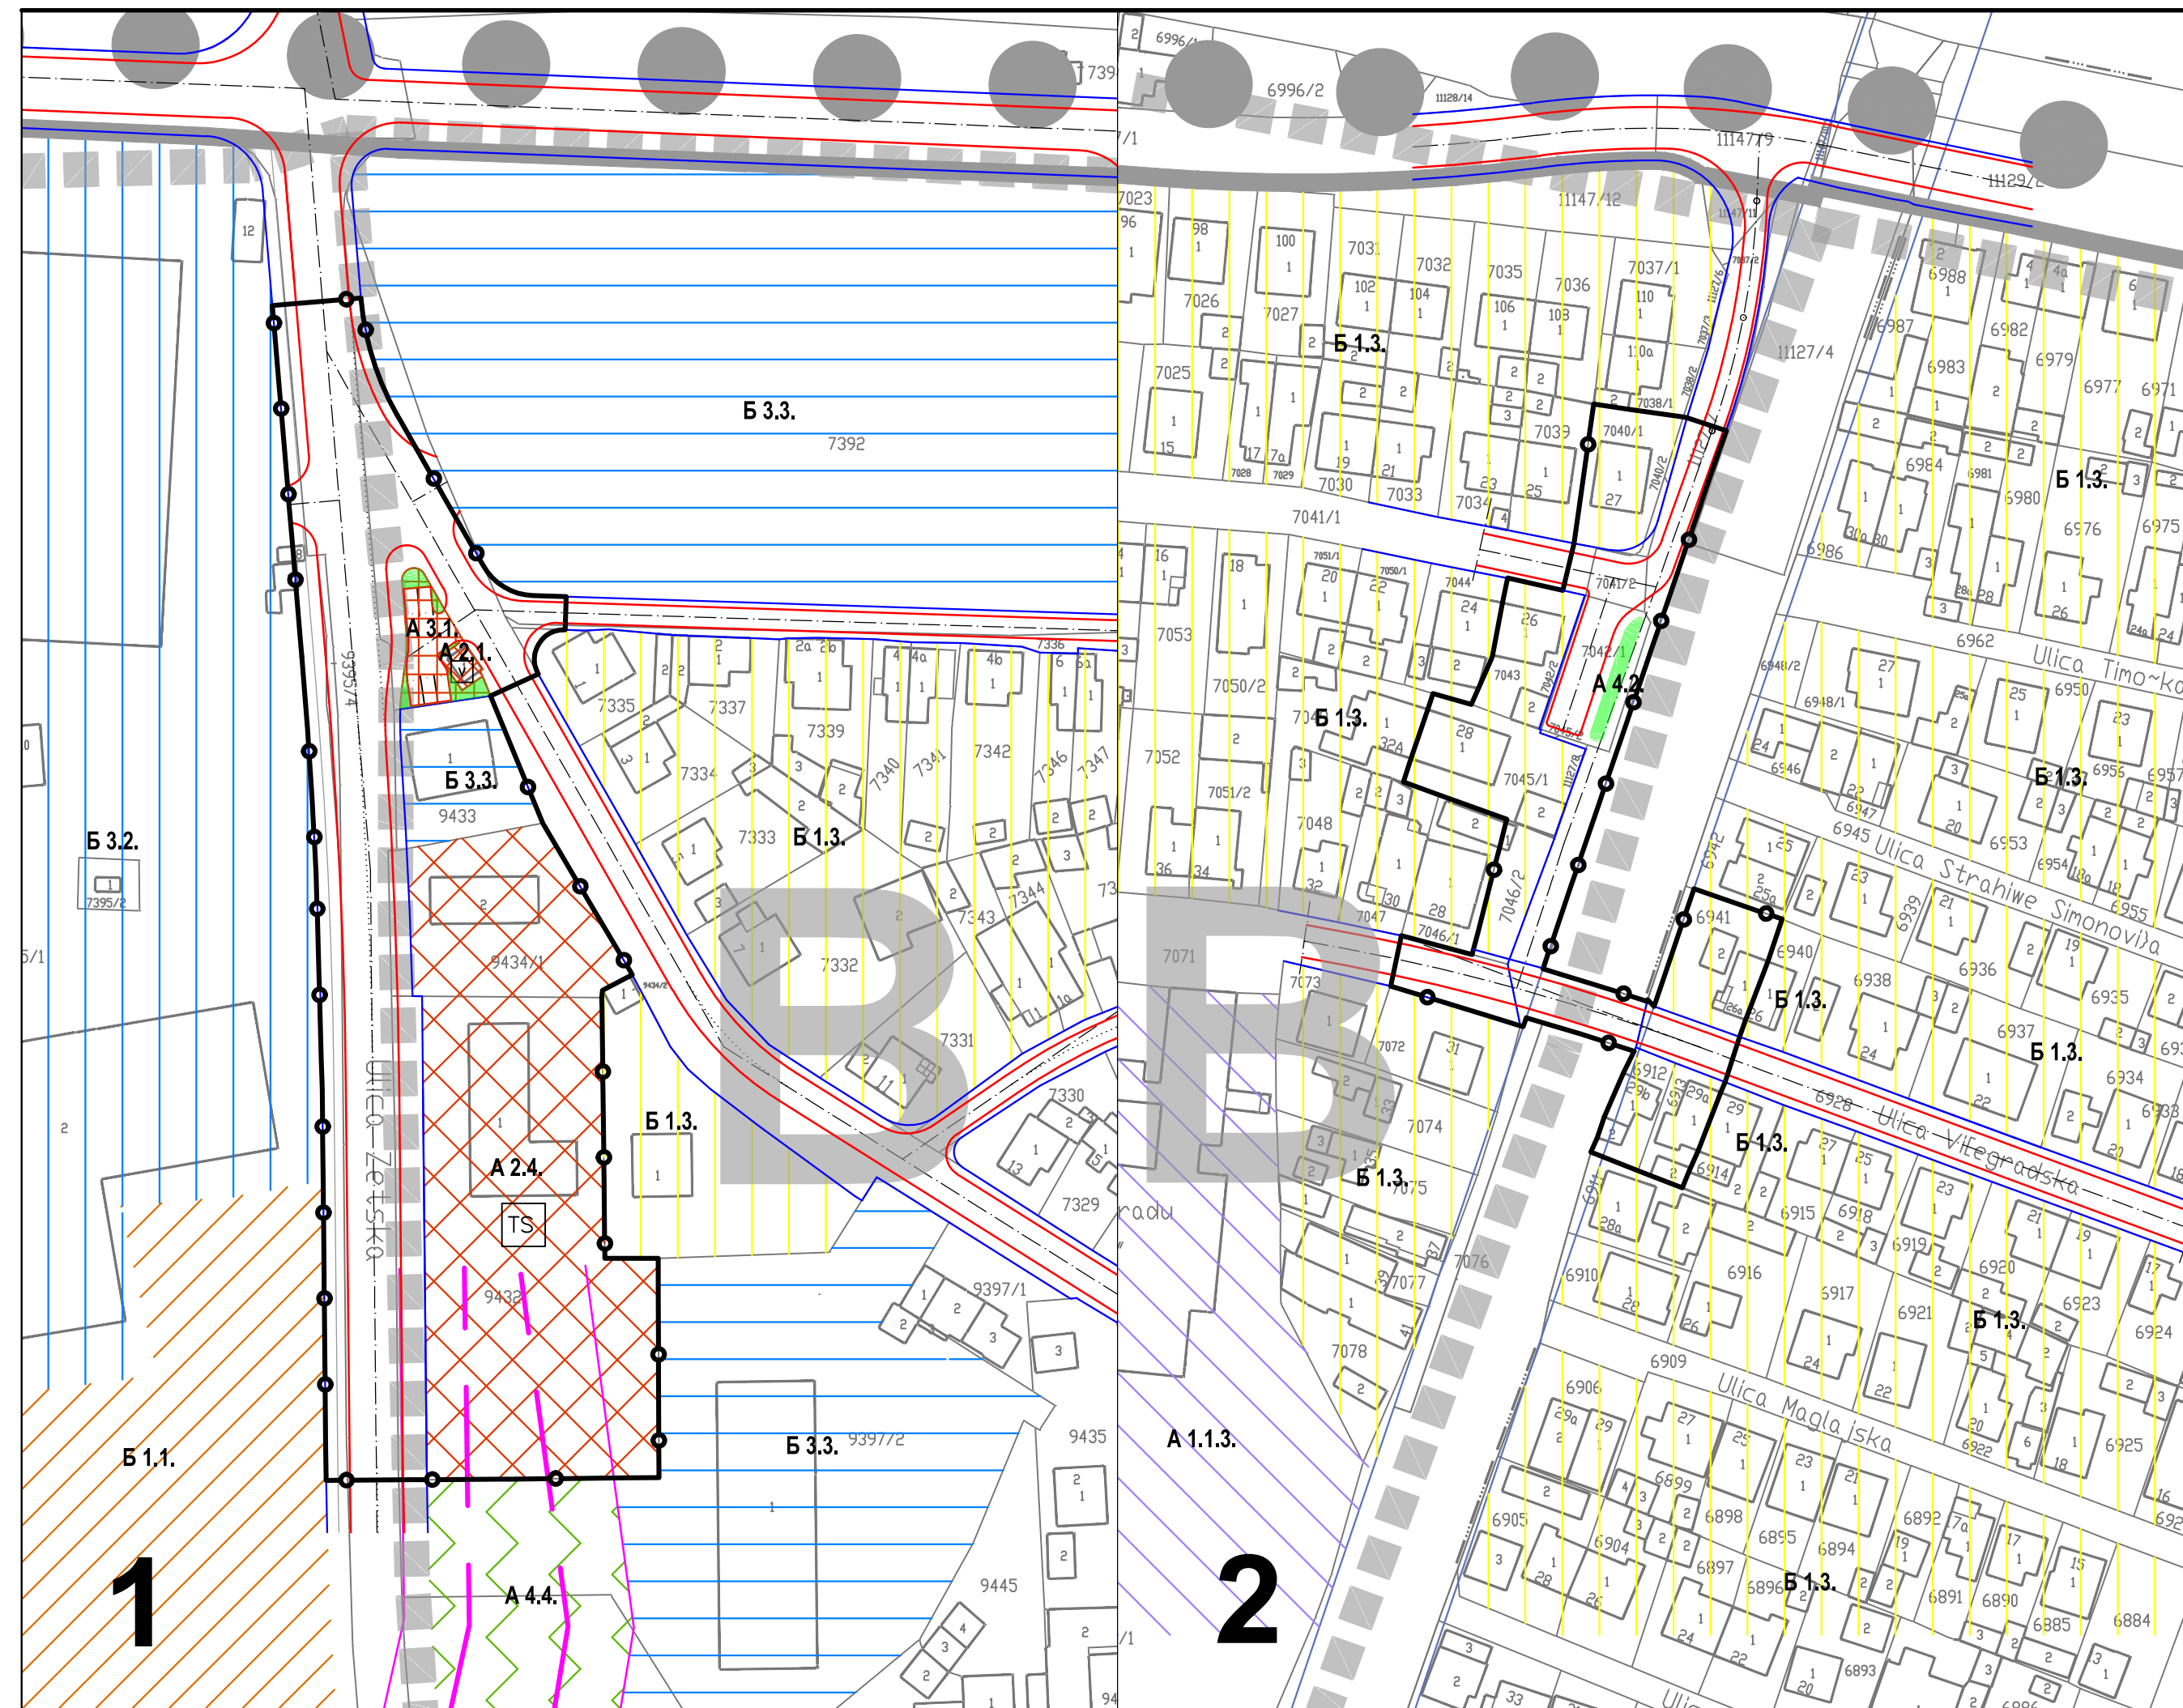

- ЛЕГЕНДА:
- Граница Плана генералне регулације
 - Граница урбанистичке целине
 - Ознака урбанистичке целине
 - Граница Плана
 - Ознака подручја Плана
 - Регулациона линија
 - Линија коловоза
 - Пешачко-колска саобраћајница
 - Осовина саобраћајнице
- А 1.1. ОБРАЗОВАЊЕ**
Високо и више образовање
- А 2. КОМУНАЛНЕ ДЕЛАТНОСТИ**
Резервоар воде / пумпна станица
- А 2.4.** Трафостаница
- А 3. САОБРАЋАЈНИЦЕ И ТЕРМИНАЛИ**
Саобраћајне површине
- А 4. ЗЕЛЕНЕ И СЛОБОДНЕ ПОВРШИНЕ**
Зеленило у обухвату
јавне/саобраћајне површине
- А 4.4.** Заштитно зеленило
- Б 1. СТАНОВАЊЕ**
Становање великих густина у градском подручју
- Б 1.3.** Становање умерених густина у градском подручју
- Б 3. ПОСЛОВНЕ И РАДНЕ ЗОНЕ**
Пословно - производно - трговински комплекс
- Б 3.2.** Пословно - производно - трговински комплекс
- Б 3.3.** Пословно - трговински комплекс
- Ц 3.** Регулација водотока
- Далековод са заштитном зоном

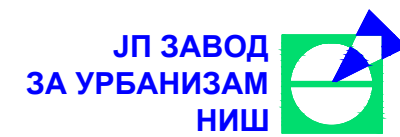

Шифра
37 PGR 15
2018. П.1.0.
Датум Лист

ЕЛАБОРАТ

ПРВЕ ИЗМЕНЕ И ДОПУНЕ
ПЛАНА ГЕНЕРАЛНЕ РЕГУЛАЦИЈЕ
ПОДРУЧЈА ГРАДСКЕ ОПШТИНЕ
ПАЛИЛУЛА - II ФАЗА
- зона улица Селичевеице и Зетске

КАРТА

ПЛАНИРАНА НАМЕНА

Руководилац израде плана: Мр Милена СТАНОЈЕВИЋ, дипл.инж.арх.

Урбаниста: Зоран ЖИВИЋ, дипл.инж.арх.

Стручна контрола: Мариана Митић, дипл.инж.арх.

Размера: Директор,
1:1.000 Мр Мирољуб Станковић, дипл.инж.арх.