
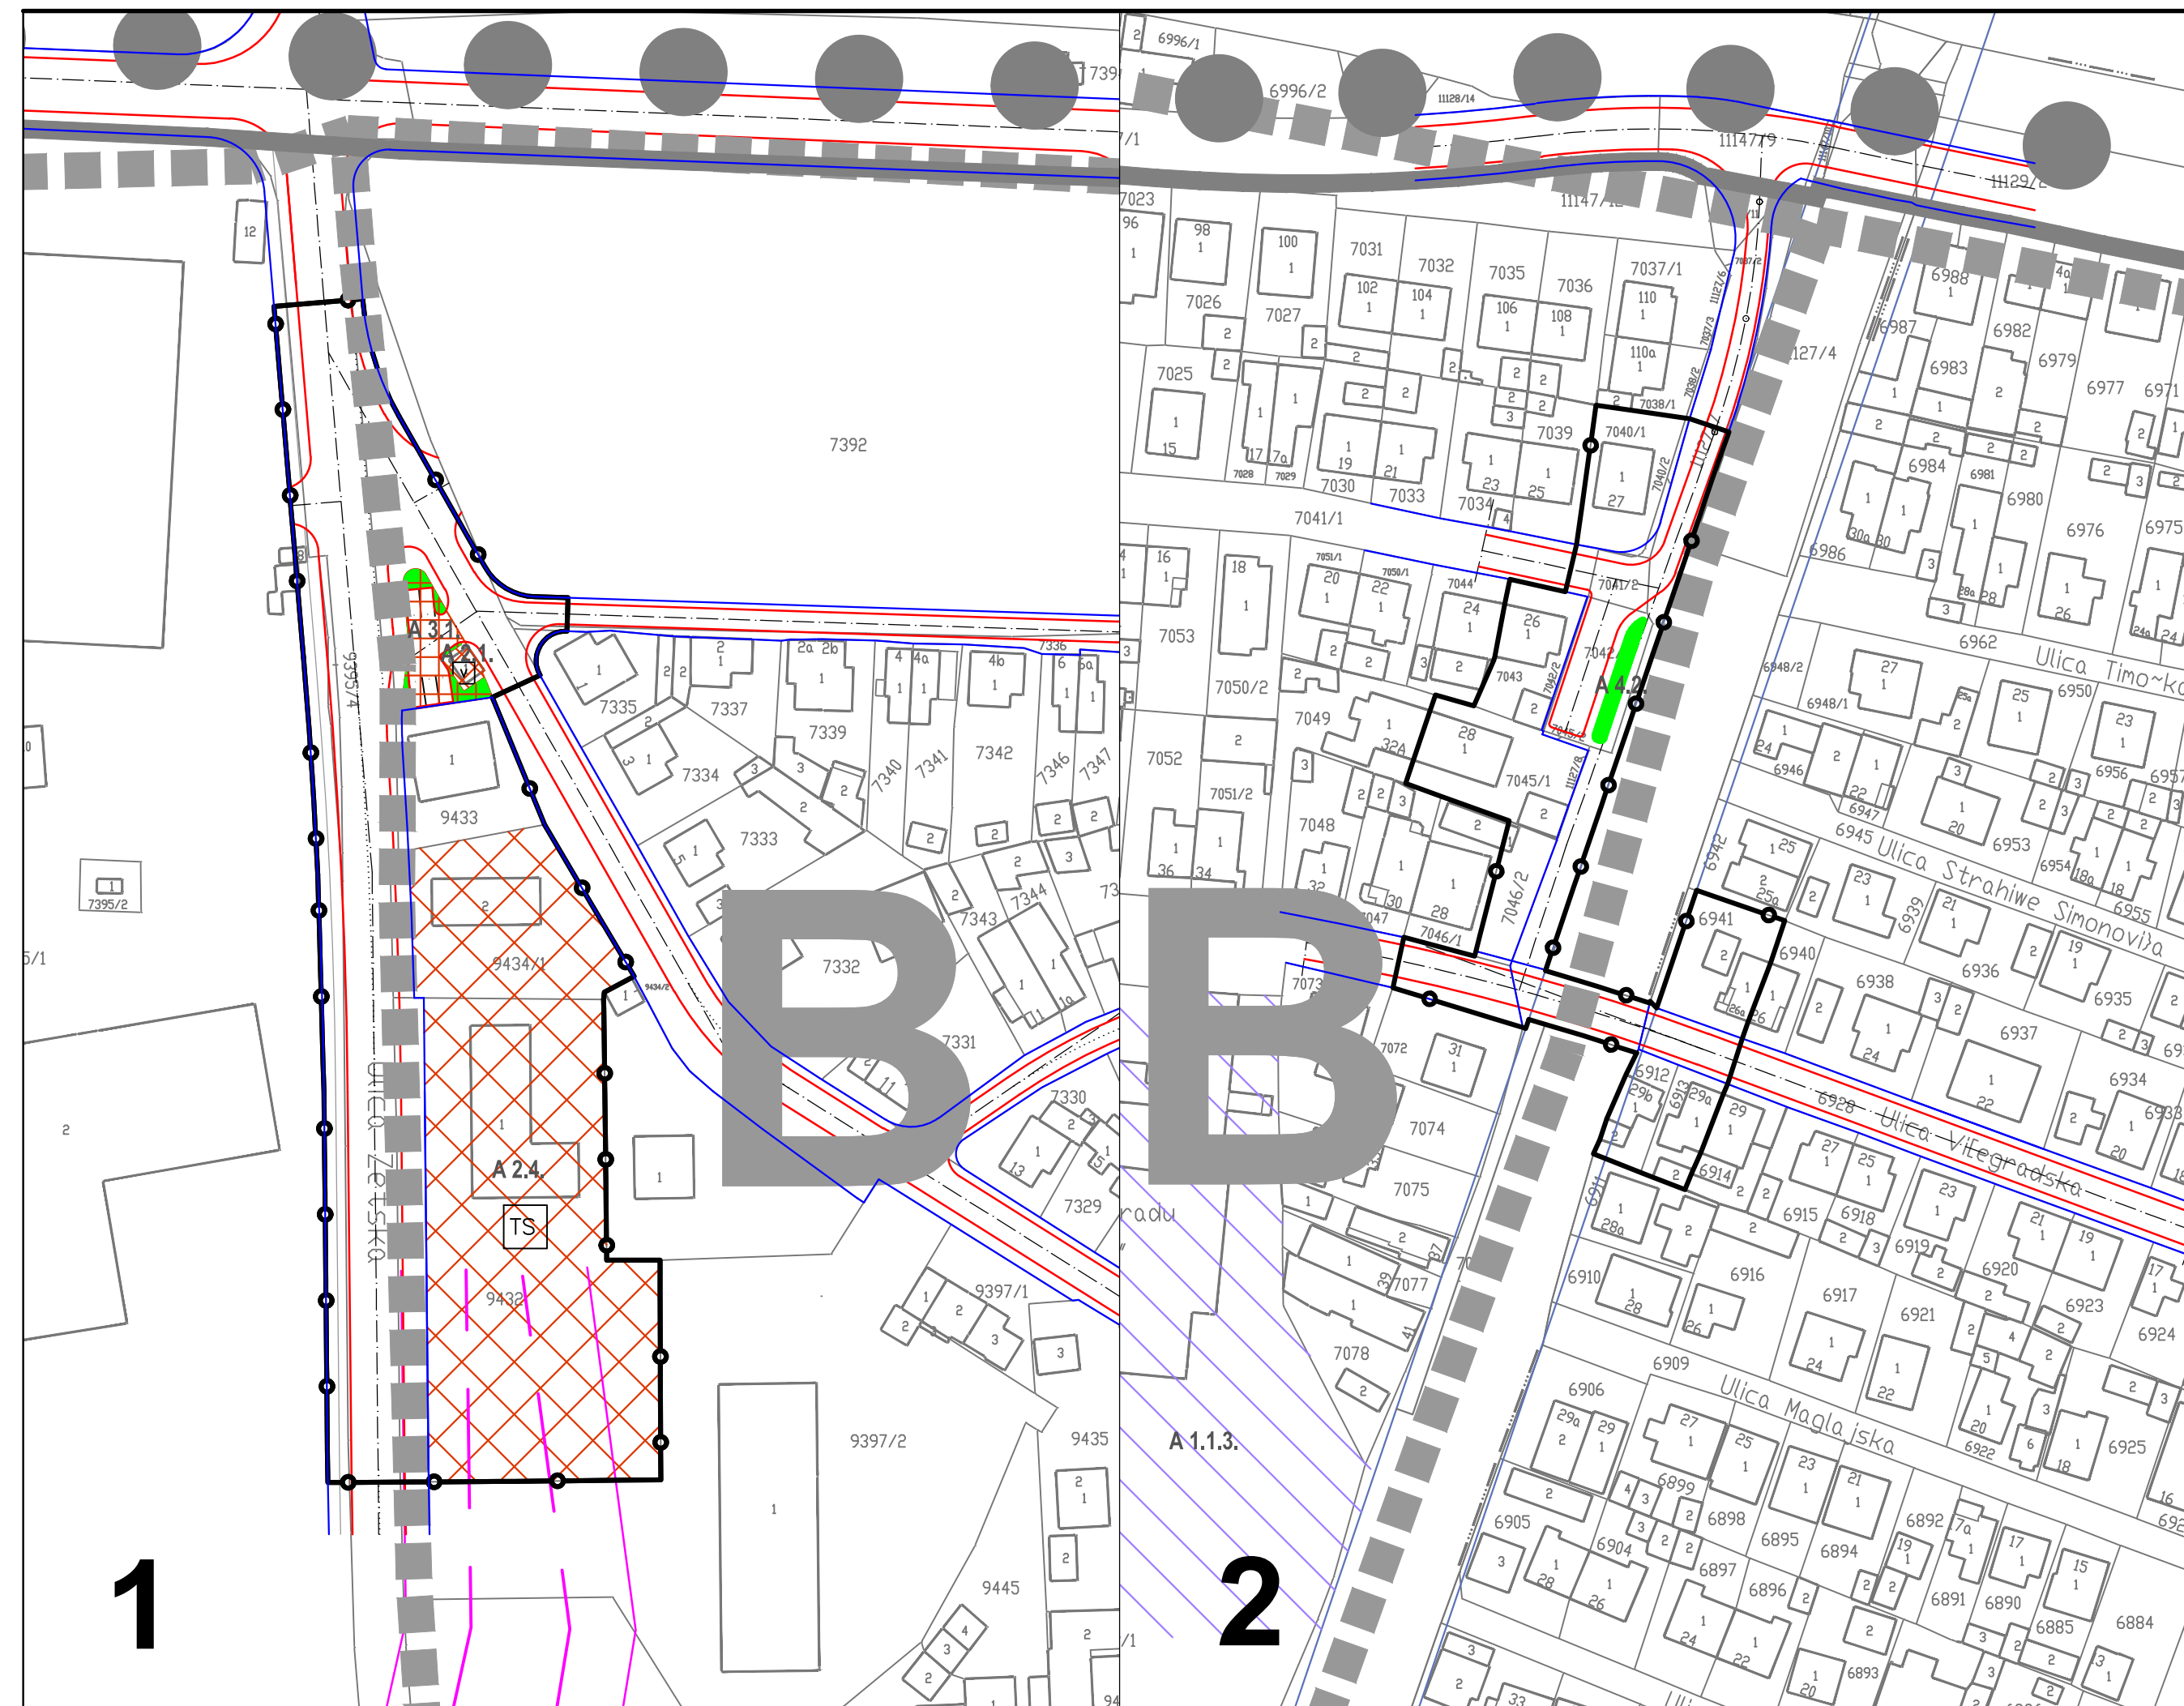


**ПРВЕ ИЗМЕНЕ И ДОПУНЕ
ПЛАНА ГЕНЕРАЛНЕ РЕГУЛАЦИЈЕ
ПОДРУЧЈА ГРАДСКЕ ОПШТИНЕ
ПАЛИЛУЛА - II ФАЗА
- зона улица Селичевике и Зетске**

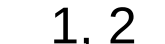

ЛЕГЕНДА:

- | | |
|---|------------------------------------|
|  | Граница Плана генералне регулације |
|  | Граница урбанистичке целине |
|  | Ознака урбанистичке целине |
|  | Граница Плана |
|  | Ознака подручја Плана |
|  | Регулациона линија |
|  | Линија коловоза |
|  | Пешачко-колска саобраћајница |
|  | Осовина саобраћајнице |

A1. ЈАВНЕ СЛУЖБЕ

A 1.1. ОБРАЗОВАЊЕ

Високо и више образовање

А 2. КОМУНАЛНЕ ДЕЛАТНОСТИ

Резервоар воде / пумпна станица

A 1.1.3.

A 2.1.

A 2.4. 

 Трафостаница

A 3.1.

А 3. САОБРАЋАЈНИЦЕ И ТЕРМИНАЛИ

Саобраћајне површине

А 4. ЗЕЛЕНЕ И СЛОБОДНЕ ПОВРШИНЕ

Зеленило у обухвату
јавне/саобраћајне површине
Заштитно зеленило

Ц 3.

Регуляція водотока

Далековод са заштитном зоном

ЈП ЗАВОД
ЗА УРБАНИЗАМ
НИШ

Шифра

37 PGR 15

2018.	П.2.2.
-------	--------

Датум	Лист
-------	------

ЕЛАБОРАТ

**ПРВЕ ИЗМЕНЕ И ДОПУНЕ
ПЛАНА ГЕНЕРАЛНЕ РЕГУЛАЦИЈЕ
ПОДРУЧЈА ГРАДСКЕ ОПШТИНЕ
ПАЛИЛУЛА - II ФАЗА
- зона улица Селичевеице и Зетске**

KAPTA

САОБРАЋАЈНО РЕШЕЊЕ
И ПОВРШИНЕ ЈАВНЕ НАМЕНЕ СА
АНАЛИТИЧКО-ГЕОДЕТСКИМ ЕЛЕМЕНТИМА

Руководилац израде plana: **Мр Милена СТАНОЈЕВИЋ**, дипл.инж.арх.

Урбаниста: Зоран ЖИВИЋ, дипл.инж.арх.

Стручна контрола: Мариана Митић, дипл.инж.арх.

Размера:

1:1.000

Директор,

Mr Миролуб Станковић, дипл.инж.арх.