


**ПРВЕ ИЗМЕНЕ И ДОПУНЕ
ПЛАНА ГЕНЕРАЛНЕ РЕГУЛАЦИЈЕ
ПОДРУЧЈА ГРАДСКЕ ОПШТИНЕ
ПАЛИЛУЛА - II ФАЗА
- зона улица Селичевике и Зетске**

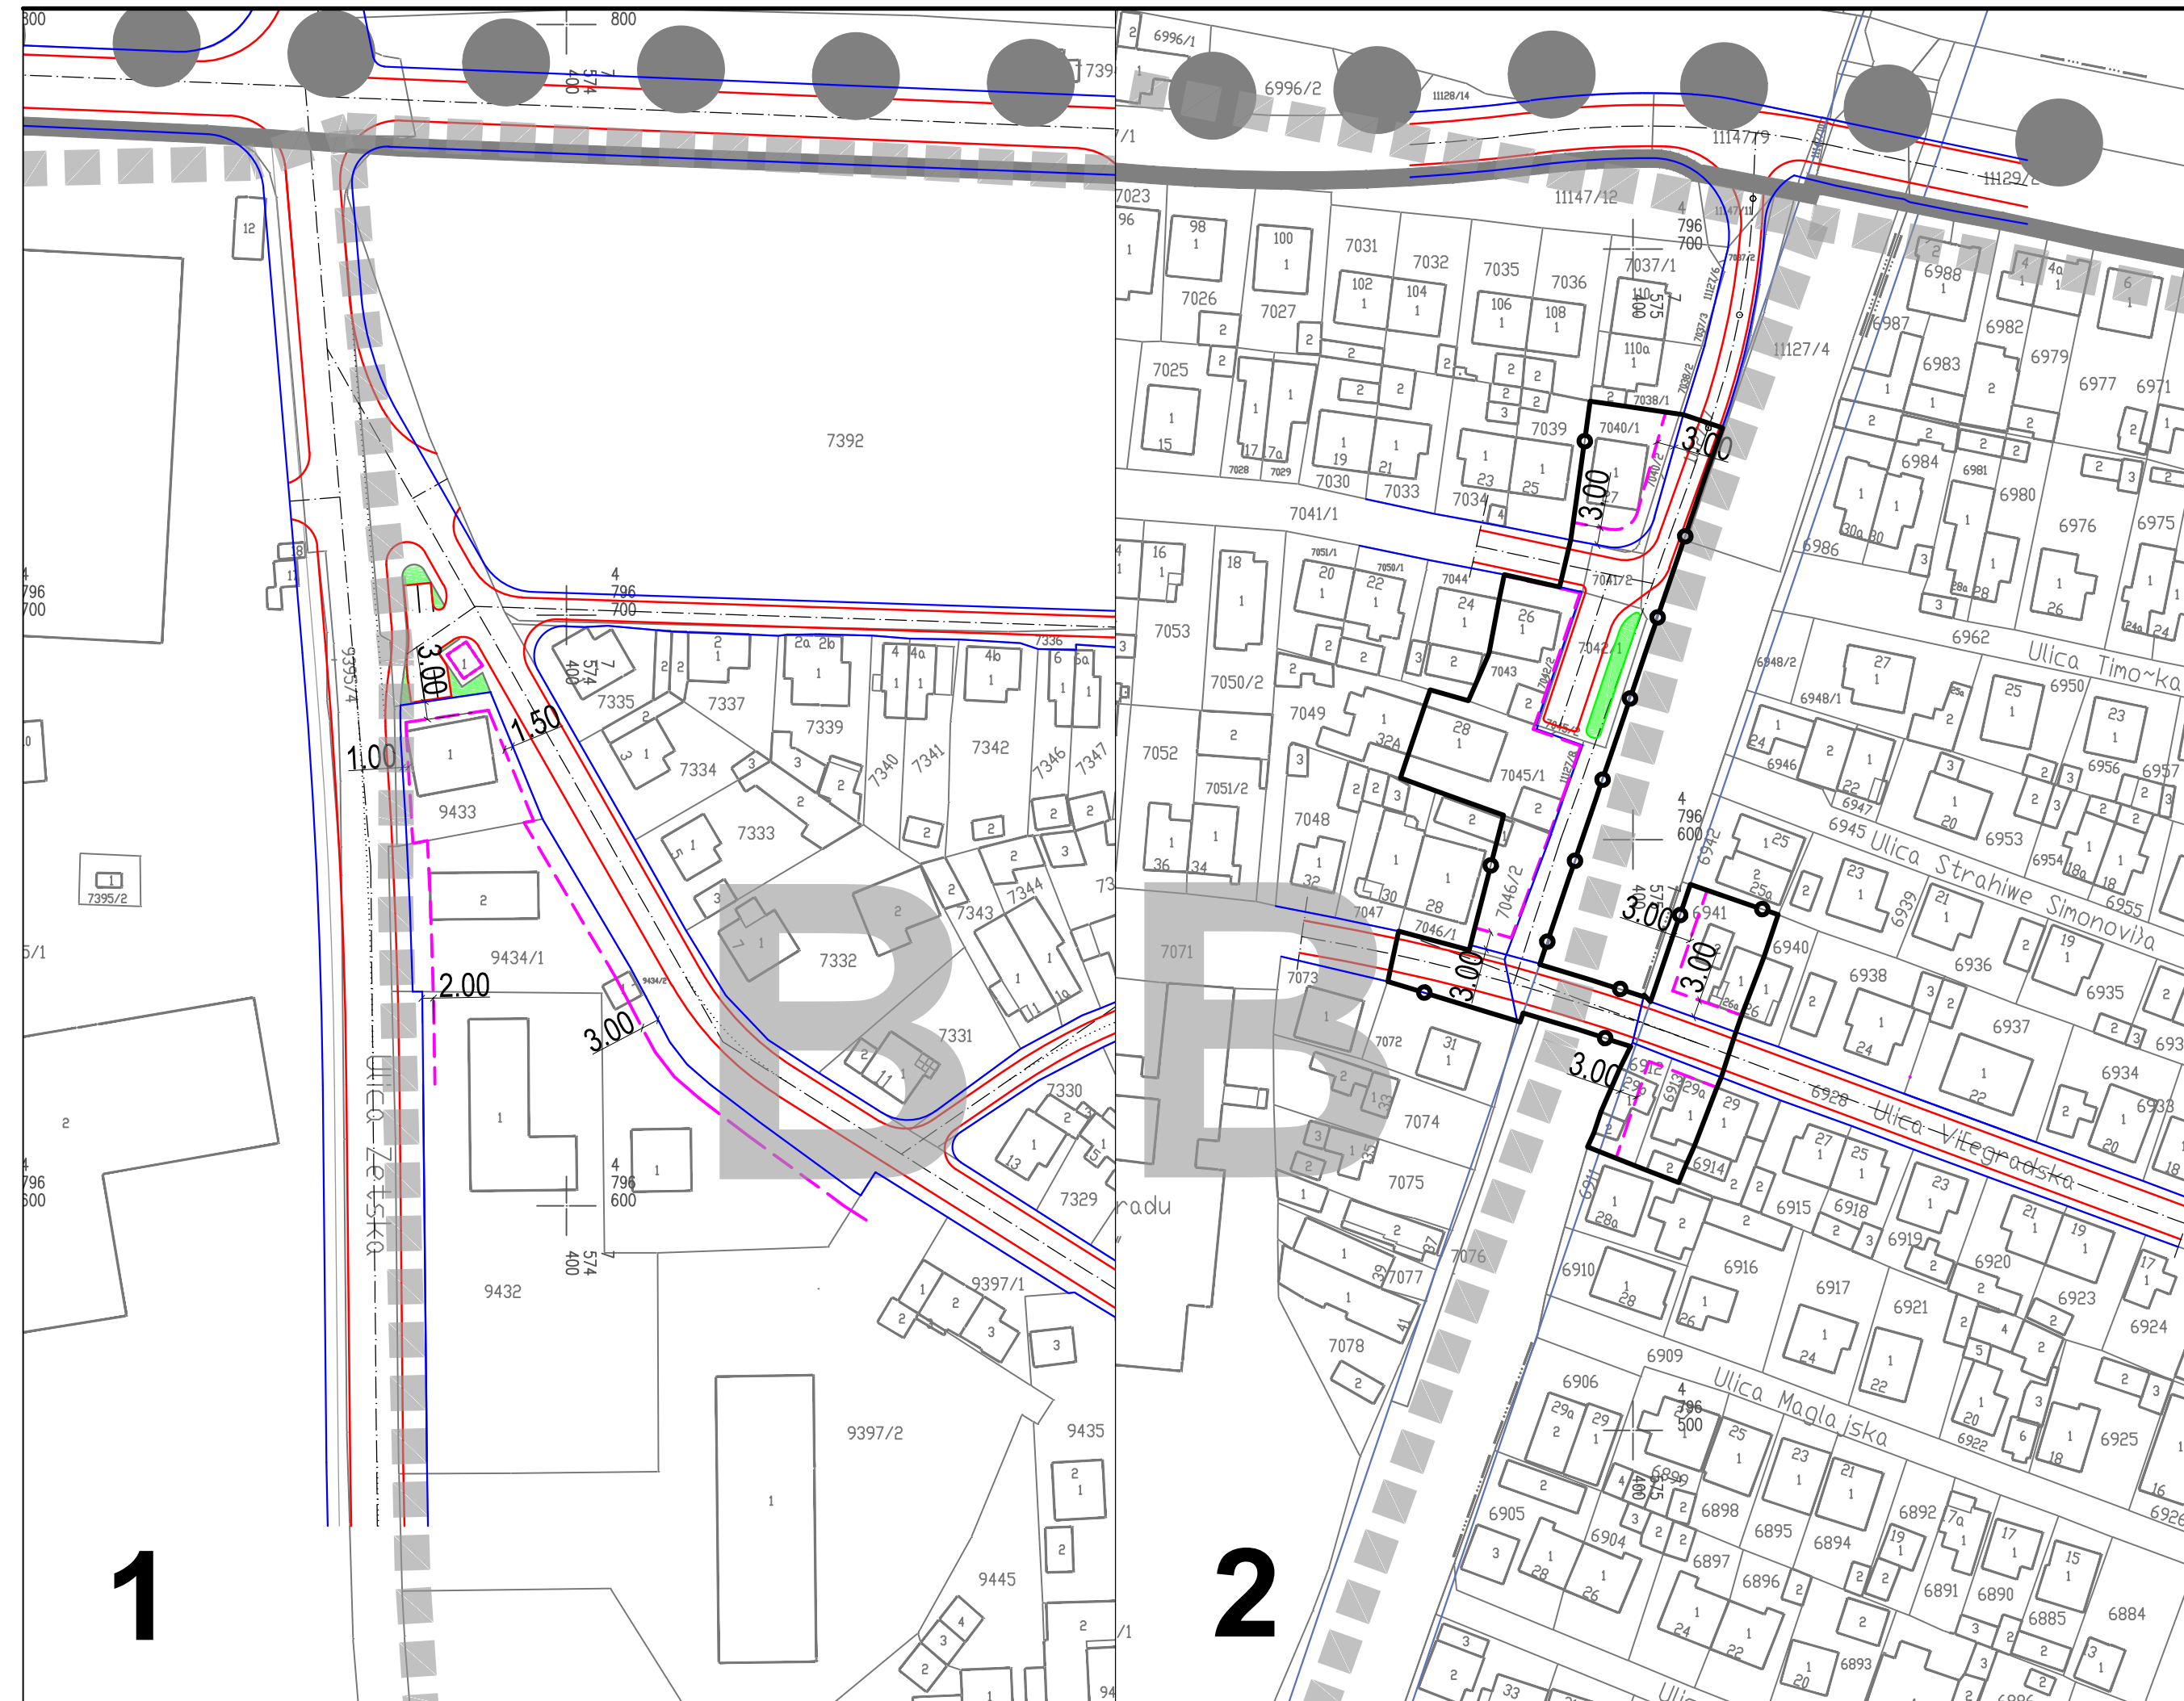

ЛЕГЕНДА:

- Граница Плана генералне регулације
- Граница урбанистичке целине
- Ознака урбанистичке целине
- Граница Плана
- Ознака подручја Плана
- Регулациона линија
- Коловоз
- Пешачко-колска саобраћајница
- Осовина саобраћајнице
- Грађевинска линија
- Зеленило у обухвату јавне/саобраћајне површине
- Регулација водотока

**ЈП ЗАВОД
ЗА УРБАНИЗАМ
НИШ**



Шифра
37 PGR 15
2018. П.3.0.
Датум Лист

ЕЛАБОРАТ

**ПРВЕ ИЗМЕНЕ И ДОПУНЕ
ПЛАНА ГЕНЕРАЛНЕ РЕГУЛАЦИЈЕ
ПОДРУЧЈА ГРАДСКЕ ОПШТИНЕ
ПАЛИЛУЛА - II ФАЗА
- зона Селичевике и Зетске**

КАРТА

УРБАНИСТИЧКА РЕГУЛАЦИЈА
СА ГРАЂЕВИНСКИМ ЛИНИЈАМА

Руководилац израде плана: **Мр Милена СТАНОЈЕВИЋ**, дипл.инж.арх.

Урбаниста: **Зоран Живић**, дипл.инж.арх.

Стручна контрола: **Мариана Митић**, дипл.инж.арх.

Размера: **1:1.000** Директор,
Мр Миролjub Станковић, дипл.инж.арх.