



**ПРВЕ ИЗМЕНЕ И ДОПУНЕ
ПЛАНА ГЕНЕРАЛНЕ РЕГУЛАЦИЈЕ
ПОДРУЧЈА ГРАДСКЕ ОПШТИНЕ
ПАЛИЛУЛА - II ФАЗА
- зона улица Селичевице и Зетске**

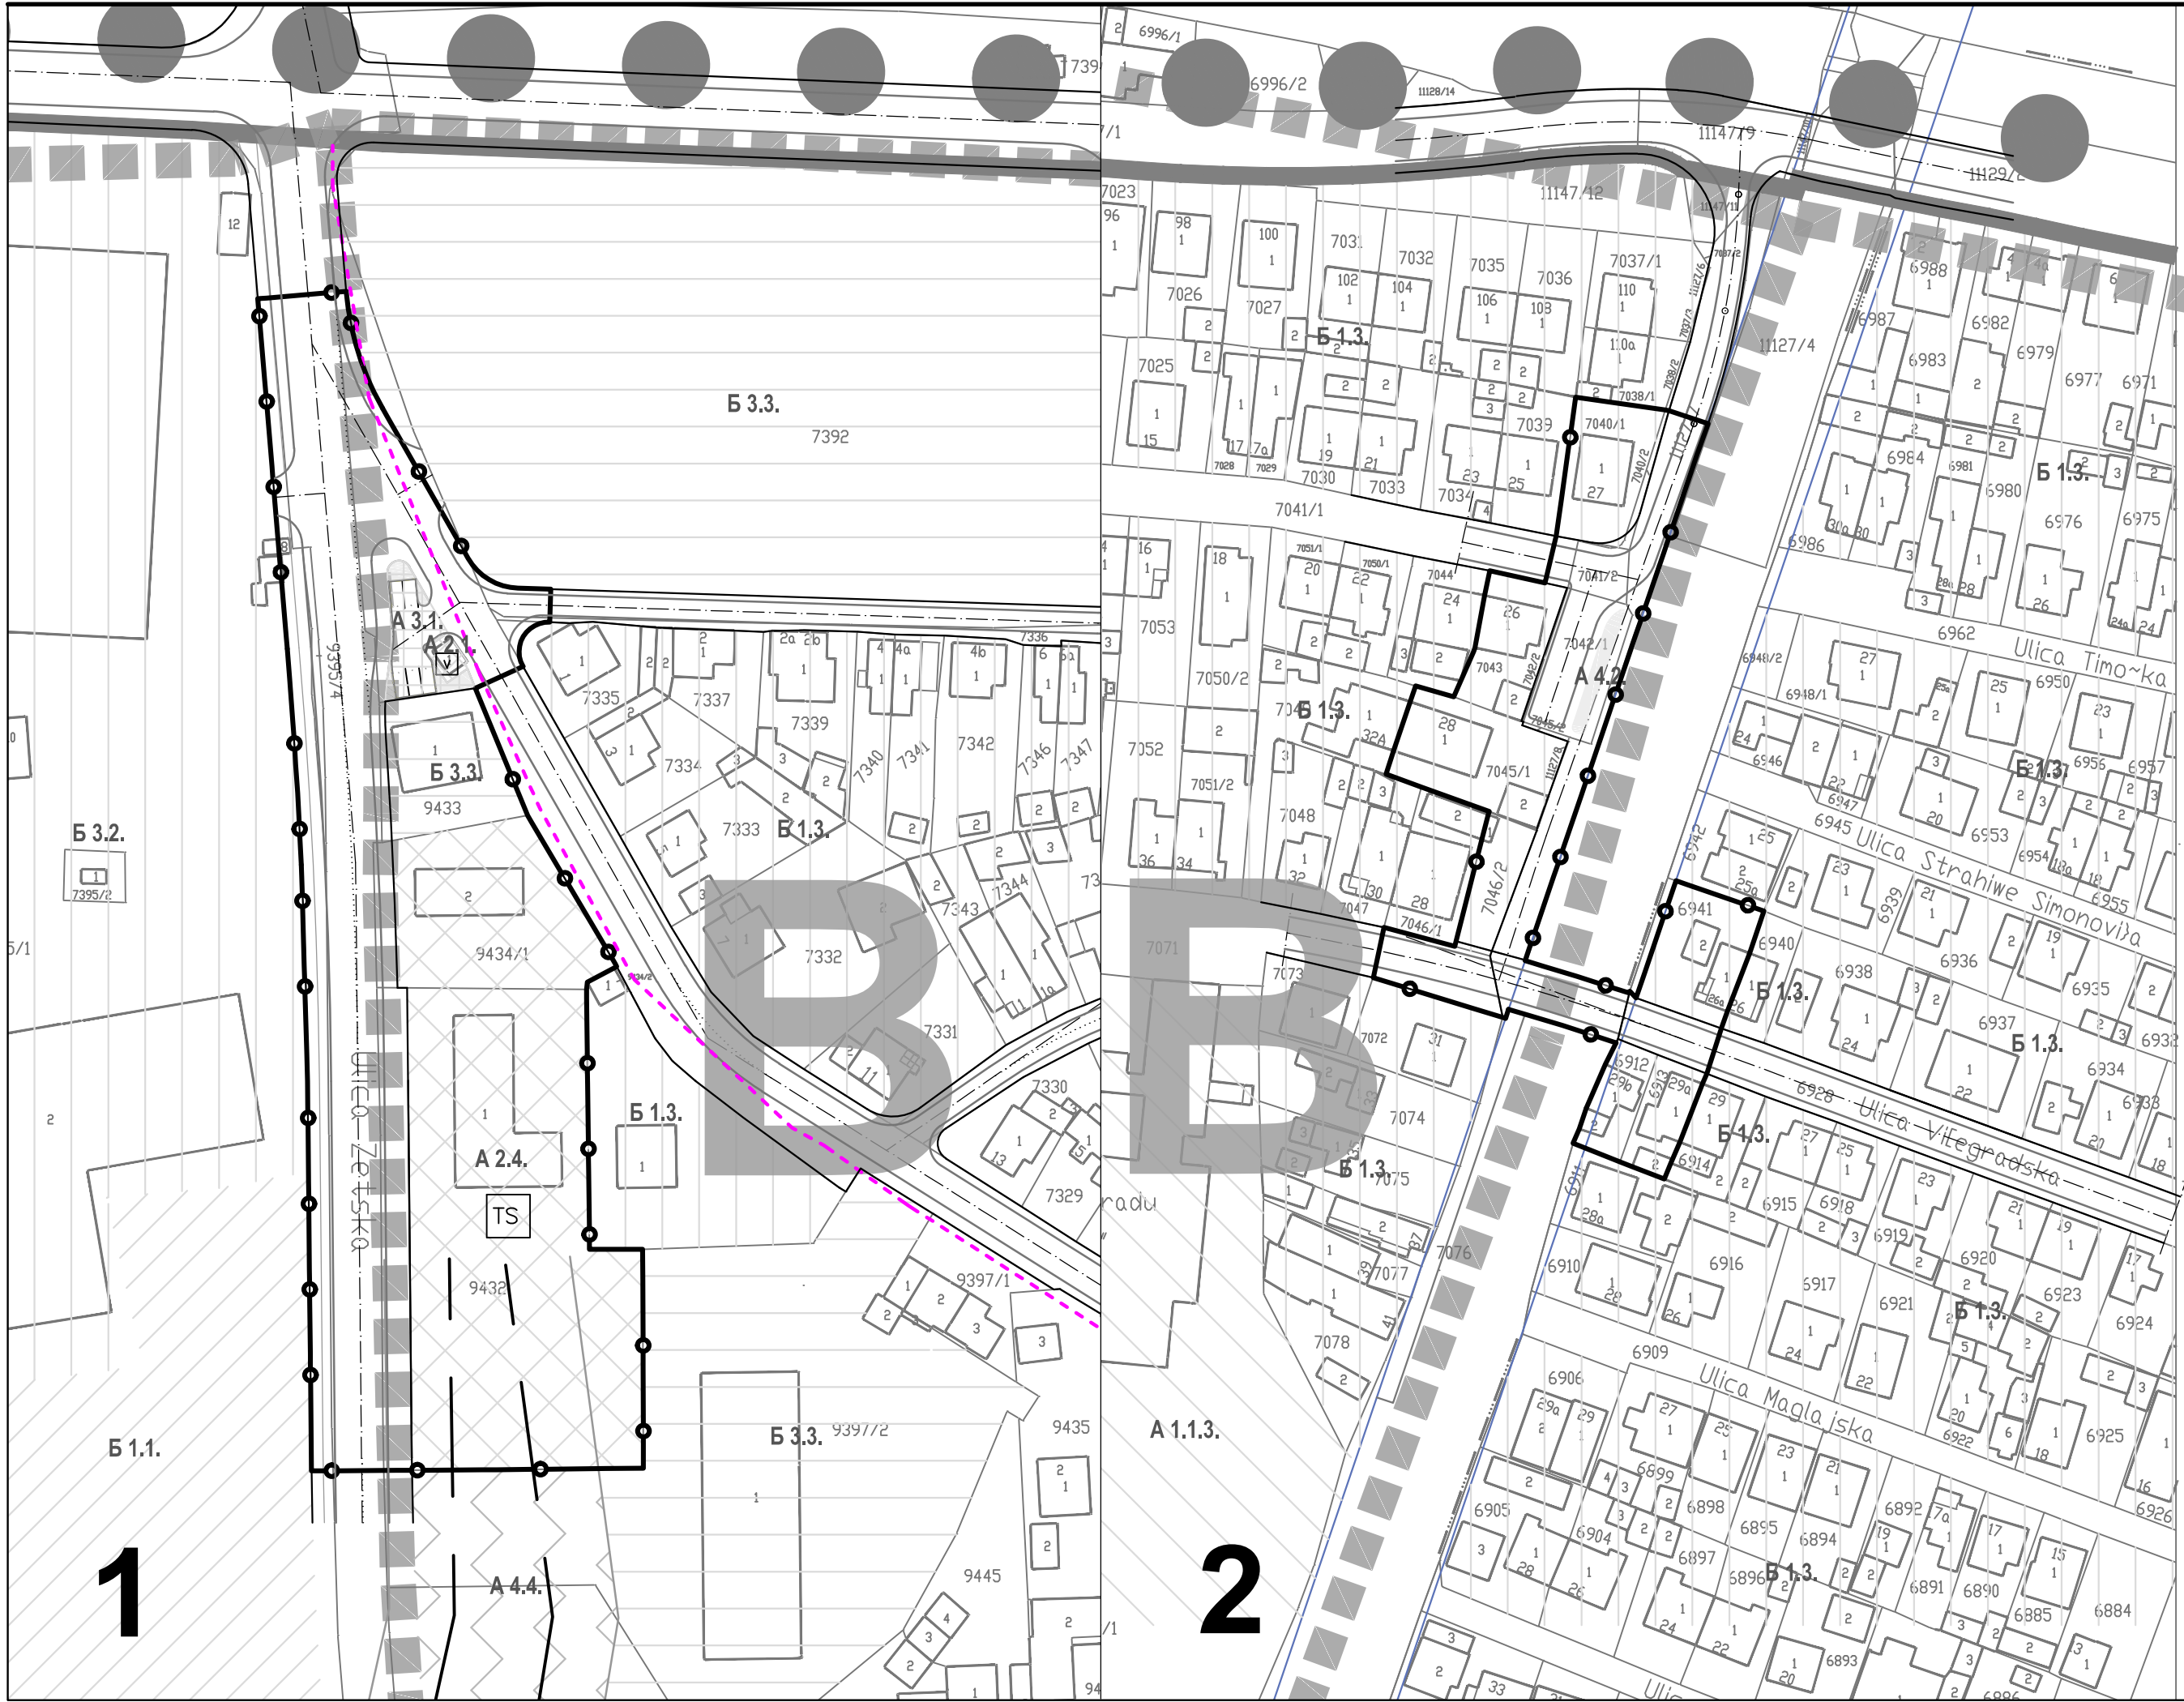

- Граница Плана генералне регулације
- Граница урбанистичке целине
- Ознака урбанистичке целине
- Граница Плана
- Ознака подручја Плана
- Регулациона линија
- Линија коловоза
- Пешачко-колска саобраћајница
- Осовина саобраћајнице
- А 1.1. ОБРАЗОВАЊЕ**
Високо и више образовање
- А 2. КОМУНАЛНЕ ДЕЛАТНОСТИ**
Резервоар воде / пумпна станица
- А 2.4.** Трафостаница
- А 3. САОБРАЋАЈНИЦЕ И ТЕРМИНАЛИ**
Саобраћајне површине
- А 4. ЗЕЛЕНЕ И СЛОБODНЕ ПОВРШИНЕ**
Зеленило у обухвату
јавне/саобраћајне површине
- А 4.4.** Заштитно зеленило
- Б 1. СТАНОВАЊЕ**
Становање великих густина у градском подручју
- Б 1.3.** Становање умерених густина у градском подручју
- Б 3. ПОСЛОВНЕ И РАДНЕ ЗОНЕ**
Пословно - производно - трговински комплекс
- Б 3.2.** Пословно - производно - трговински комплекс
- Б 3.3.** Пословно - трговински комплекс
- Ц 3.** Регулација водотока
- Далековод са заштитном зоном

ТЕЛЕКОМУНИКАЦИОНА МРЕЖА:

- АТЦ - ПОСТОЈЕЋА
- ОПТИЧКИ ТТ КАБЛ

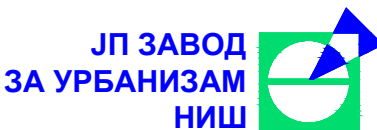

Шифра
37 PGR 15
2018. П.4.2.
Датум Лист

ЕЛАБОРАТ

**ПРВЕ ИЗМЕНЕ И ДОПУНЕ
ПЛАНА ГЕНЕРАЛНЕ РЕГУЛАЦИЈЕ
ПОДРУЧЈА ГРАДСКЕ ОПШТИНЕ
ПАЛИЛУЛА - II ФАЗА
- зона улица Селичевице и Зетске**

КАРТА

МРЕЖЕ И ОБЈЕКТИ ИНФРАСТРУКТУРЕ
- телекомуникације -

Руководилац израде плана: **Мр Милена СТАНОЈЕВИЋ**, дипл.инж.арх.

Одговорни урбанист а: **Ивица ДИМИТРИЈЕВИЋ**, дипл.инж.еп.

Стручна контрола: **Мариана Митић**, дипл.инж.арх.

Размера: **1:1.000**
Директор,
Мр Миролjub Станковић, дипл.инж.арх.