


**ПРВЕ ИЗМЕНЕ И ДОПУНЕ
ПЛАНА ГЕНЕРАЛНЕ РЕГУЛАЦИЈЕ
ПОДРУЧЈА ГРАДСКЕ ОПШТИНЕ
ПАЛИЛУЛА - II ФАЗА
- зона улица Селичевике и Зетске**

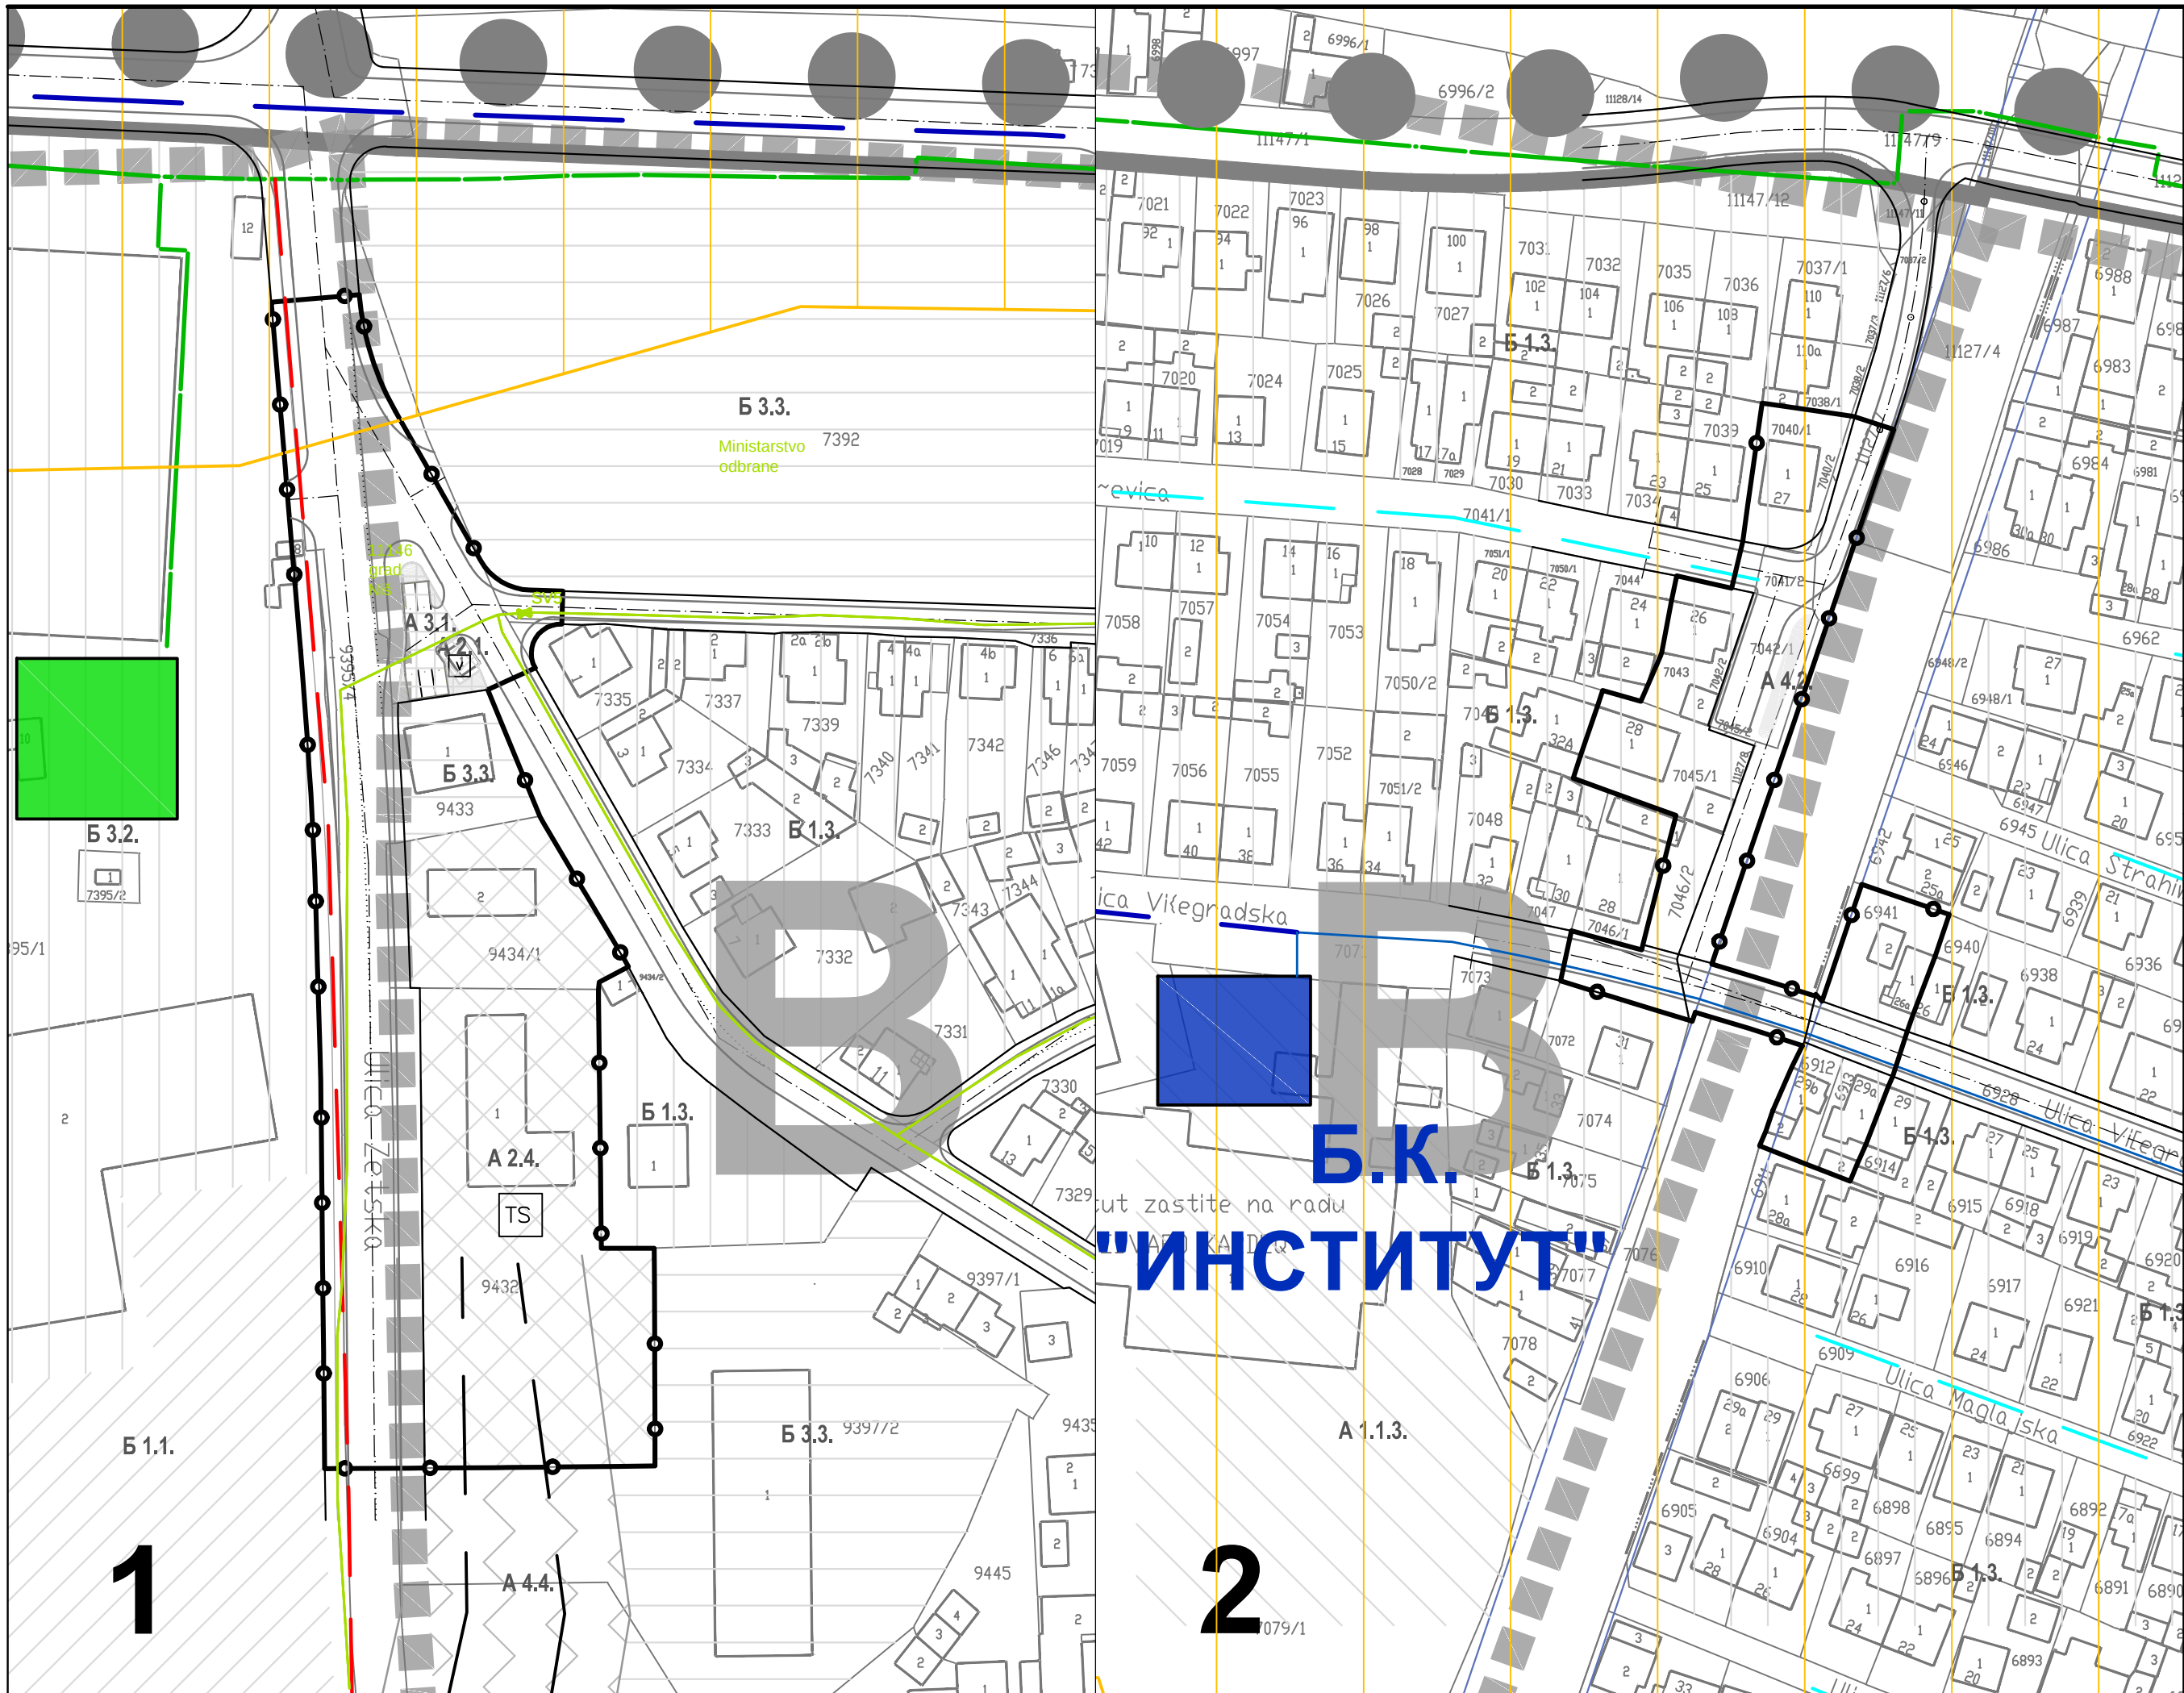

- Граница Плана генералне регулације
- Граница урбанистичке целине
- Ознака урбанистичке целине
- Граница Плана
- Ознака подручја Плана
- Регулациона линија
- Линија коловоза
- Пешачко-колска саобраћајница
- Осовина саобраћајнице
- А 1.1. ОБРАЗОВАЊЕ**
Високо и више образовање
- А 2. КОМУНАЛНЕ ДЕЛАТНОСТИ**
Резервоар воде / пумпна станица
- А 2.4.** Трафостаница
- А 3. САОБРАЋАЈНИЦЕ И ТЕРМИНАЛИ**
Саобраћајне површине
- А 4. ЗЕЛЕНЕ И СЛОБODНЕ ПОВРШИНЕ**
Зеленило у обухвату
јавне/саобраћајне површине
Заштитно зеленило
- Б 1. СТАНОВАЊЕ**
Становање великих густина у градском подручју
- Б 1.3.** Становање умерених густина у градском подручју
- Б 3. ПОСЛОВНЕ И РАДНЕ ЗОНЕ**
Пословно - производно - трговински комплекс
- Б 3.3.** Пословно - трговински комплекс
- Ц 3.** Регулација водотока
- Далековод са заштитном зоном

ГАСИФИКАЦИОНА И ТОПЛИФИКАЦИОНА МРЕЖА:

- Примарна градска гасоводна мрежа - постојећа
- Дистрибутивна градска гасоводна мрежа ниског притиска - постојећа
- Индустријска мерно регулациона станица - постојећа
- Градска топловодна мрежа - постојећа
- Блокoвска котларница - постојећа
- Примарна градска гасоводна мрежа - планирана
- Топловод - планиран
- Магистрални топловод - планиран
- Зона топлификације то апеловац - планирана

ЈП ЗАВОД
ЗА УРБАНИЗАМ
НИШ



Шифра
37 PGR 15
2018. П.4.3.
Датум Лист

ЕЛАБОРАТ

**ПРВЕ ИЗМЕНЕ И ДОПУНЕ
ПЛАНА ГЕНЕРАЛНЕ РЕГУЛАЦИЈЕ
ПОДРУЧЈА ГРАДСКЕ ОПШТИНЕ
ПАЛИЛУЛА - II ФАЗА
- зона улица Селичевике и Зетске**

КАРТА

МРЕЖЕ И ОБЈЕКТИ ИНФРАСТРУКТУРЕ
- гасификација и топлификација -

Руководилац израде плана: Мр Милена СТАНОЈЕВИЋ, дипл.инж.арх.

Одговорни урбаниста: Милан МИЛОСАВЉЕВИЋ, дипл.инж.маш.

Стручна контрола: Мариана МИТИЋ, дипл.инж.арх.

Размера: Директор,
1:1.000 Мр Миролуб Станковић, дипл.инж.арх.