


ПРВЕ ИЗМЕНЕ И ДОПУНЕ
ПЛАНА ГЕНЕРАЛНЕ РЕГУЛАЦИЈЕ
ПОДРУЧЈА ГРАДСКЕ ОПШТИНЕ
ПАПИЛУЛА - II ФАЗА
- зона улица Селичевице и Зетске

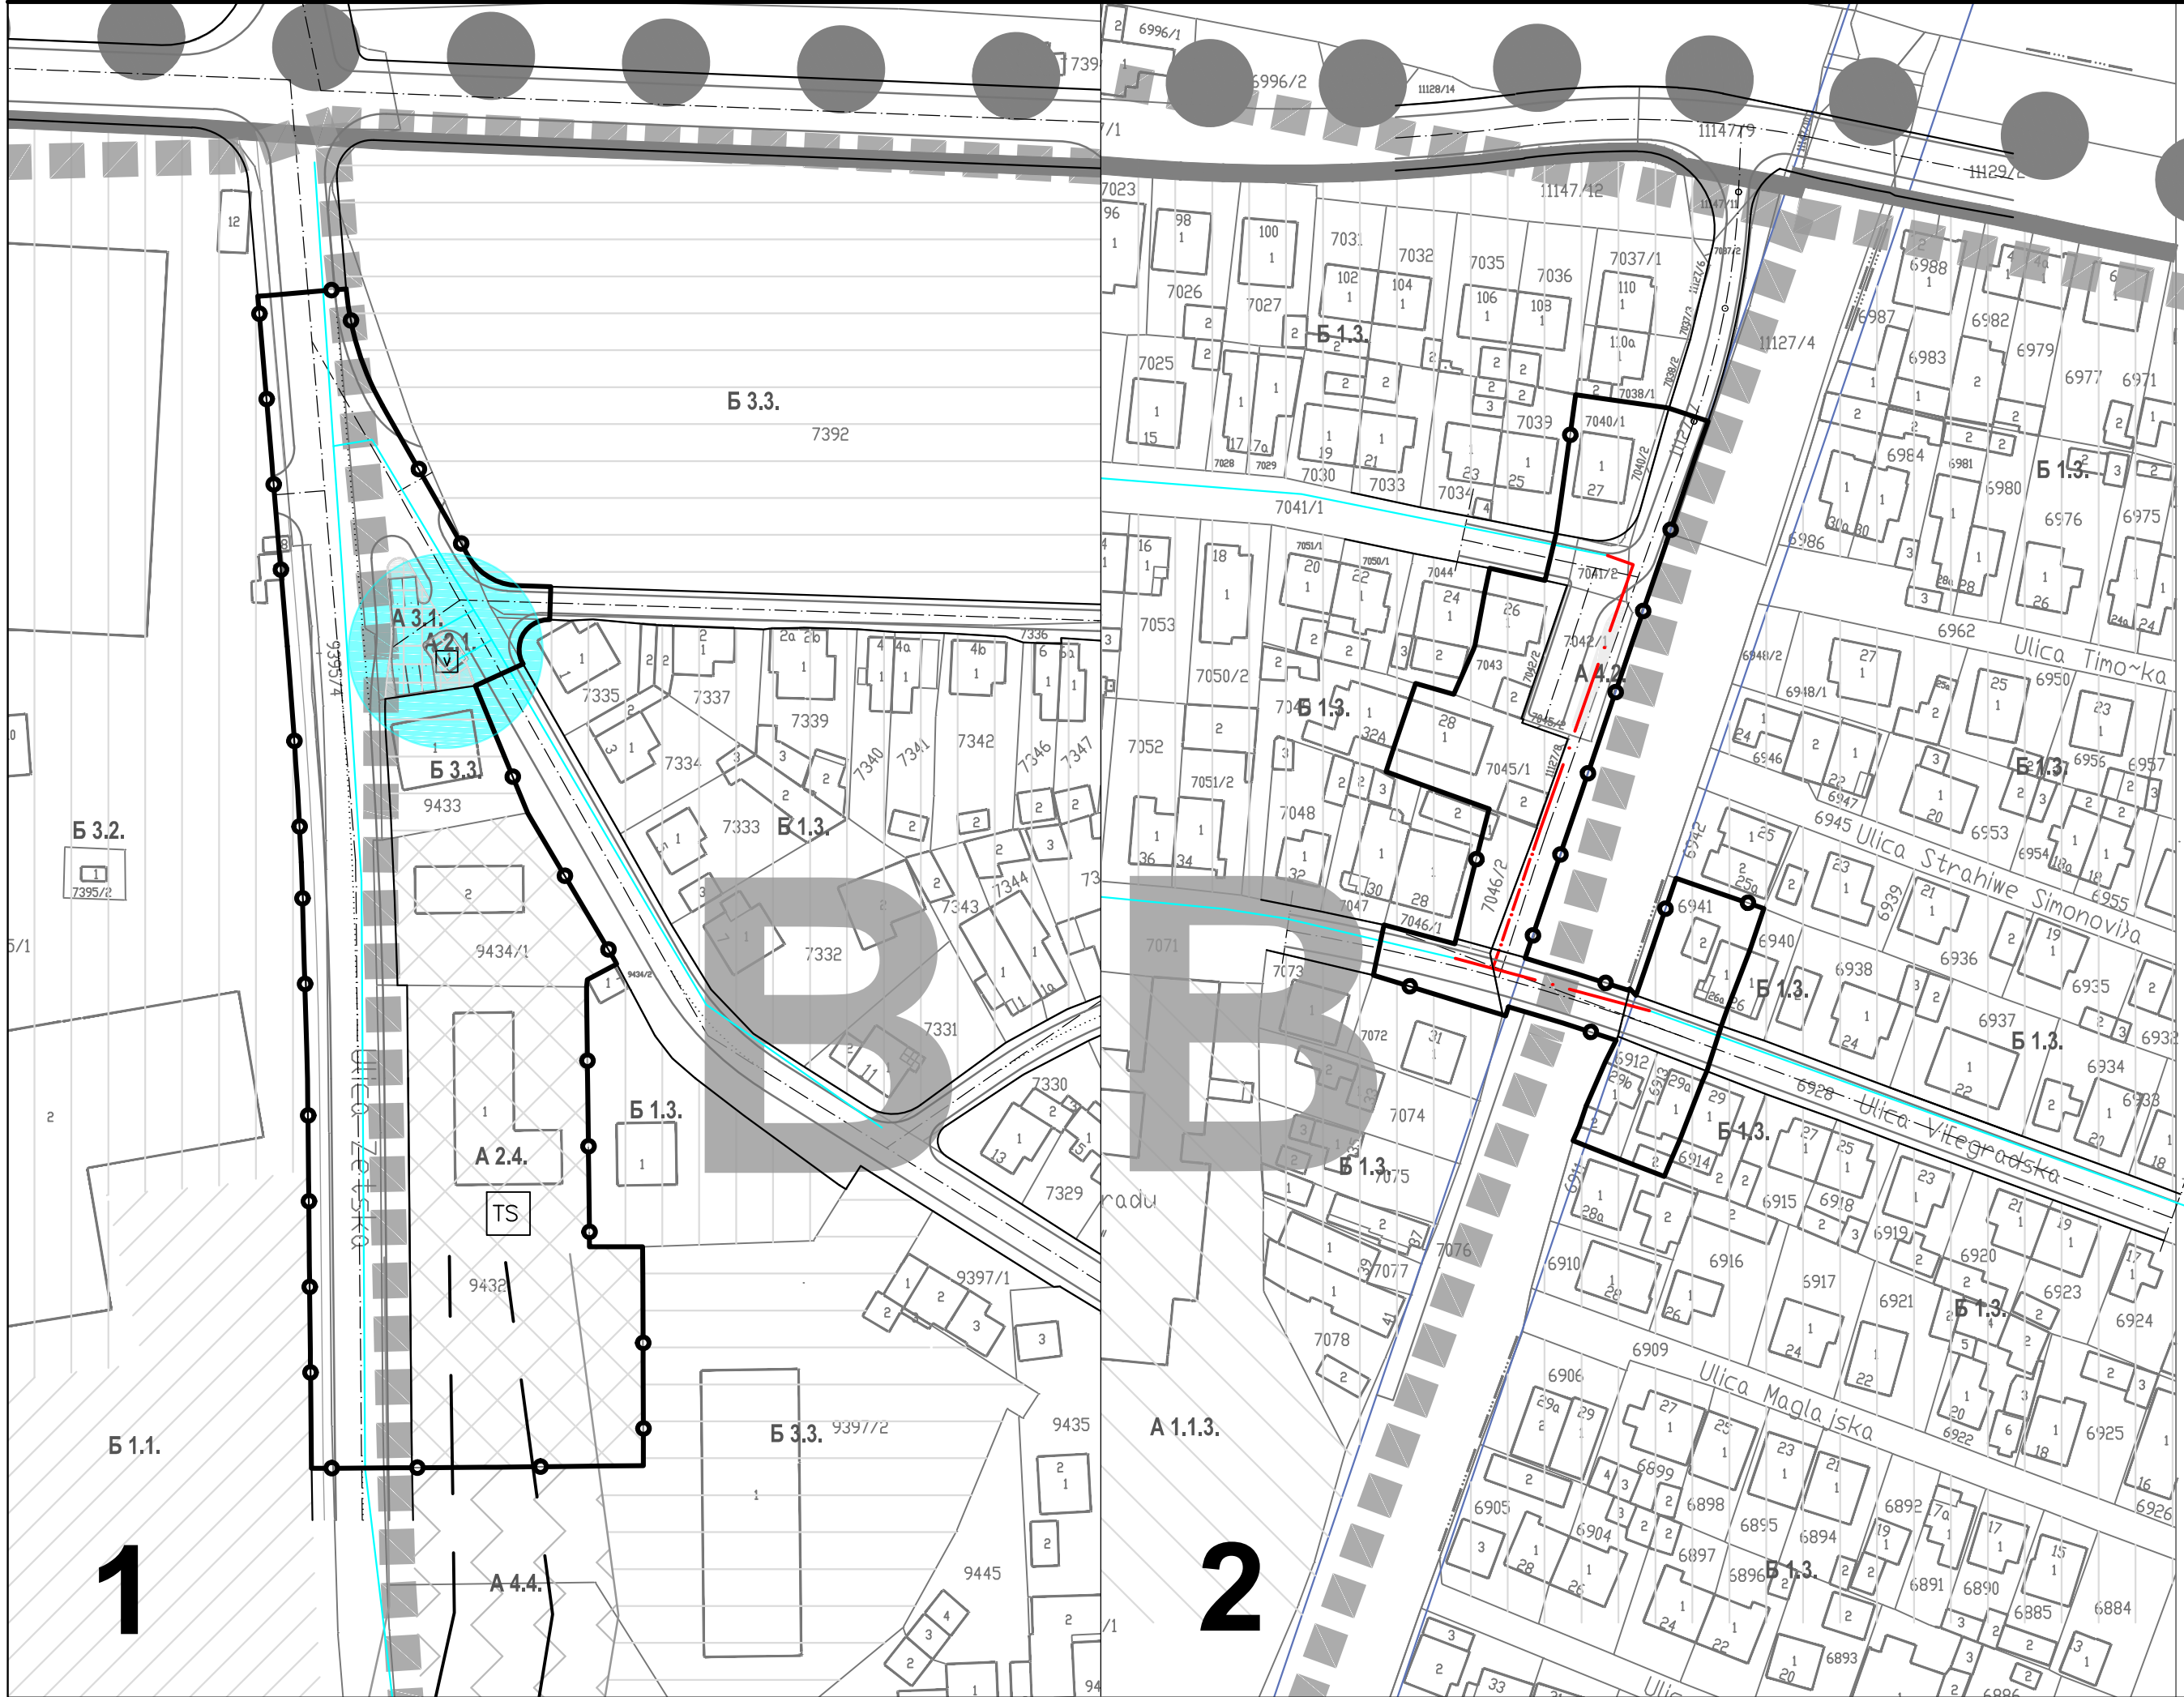

- Граница Плана генералне регулације
- Граница урбанистичке целине
- Ознака урбанистичке целине
- Граница Плана
- Ознака подручја Плана
- Регулациона линија
- Линија коловоза
- Пешачко-колска саобраћајница
- Осовина саобраћајнице
- А 1.1. ОБРАЗОВАЊЕ
- Високо и више образовање
- А 2. КОМУНАЛНЕ ДЕЛАТНОСТИ
- Резервоар воде / пумпна станица
- А 2.4. ТРАФСТОНИЦА
- А 3. САОБРАЋАЈНИЦЕ И ТЕРМИНАЛИ
- Саобраћајне површине
- А 4. ЗЕЛЕНЕ И СЛОБODНЕ ПОВРШИНЕ
- Зеленило у обухвату јавне/саобраћајне површине
- Заштитно зеленило
- Б 1. СТАНОВАЊЕ
- Становање великих густина у градском подручју
- Б 1.3. Становање умерених густина у градском подручју
- Б 3. ПОСЛОВНЕ И РАДНЕ ЗОНЕ
- Пословно - производно - трговински комплекс
- Б 3.3. Пословно - трговински комплекс
- Ц 3. Регулација водотока
- Далековод са заштитном зоном

- ВОДОВОДНА МРЕЖА:
- ПОСТОЈЕЋИ ВОДОВОД
 - ПЛАНИРАНИ ЦЕВОВОД И ВИСИНСКЕ ЗОНЕ
 - ПОСТОЈЕЋА ПУМПНА СТАНИЦА

ЈП ЗАВОД
ЗА УРБАНИЗАМ
НИШ



Шифра
37 PGR 15
2018. П.4.4.
Датум Лист

ЕЛАБОРАТ
ПРВЕ ИЗМЕНЕ И ДОПУНЕ
ПЛАНА ГЕНЕРАЛНЕ РЕГУЛАЦИЈЕ
ПОДРУЧЈА ГРАДСКЕ ОПШТИНЕ
ПАПИЛУЛА - II ФАЗА
- зона улица Селичевице и Зетске
КАРТА
МРЕЖЕ И ОБЈЕКТИ ИНФРАСТРУКТУРЕ
-водоснабдевање-

Руководилац израде плана: Мр Милена СТАНОЈЕВИЋ, дипл.инж.арх.	
Одговорни урбанист а: Весна Стојановић, дипл.инж.граф.	
Стручна контрола: Мариана Митић, дипл.инж.арх.	
Размера: 1:1.000	Директор, Мр Миролуб Станковић, дипл.инж.арх.