


ПРВЕ ИЗМЕНЕ И ДОПУНЕ  
ПЛАНА ГЕНЕРАЛНЕ РЕГУЛАЦИЈЕ  
ПОДРУЧЈА ГРАДСКЕ ОПШТИНЕ  
ПАЛИЛУЛА - II ФАЗА  
- зона улица Селичевике и Зетске

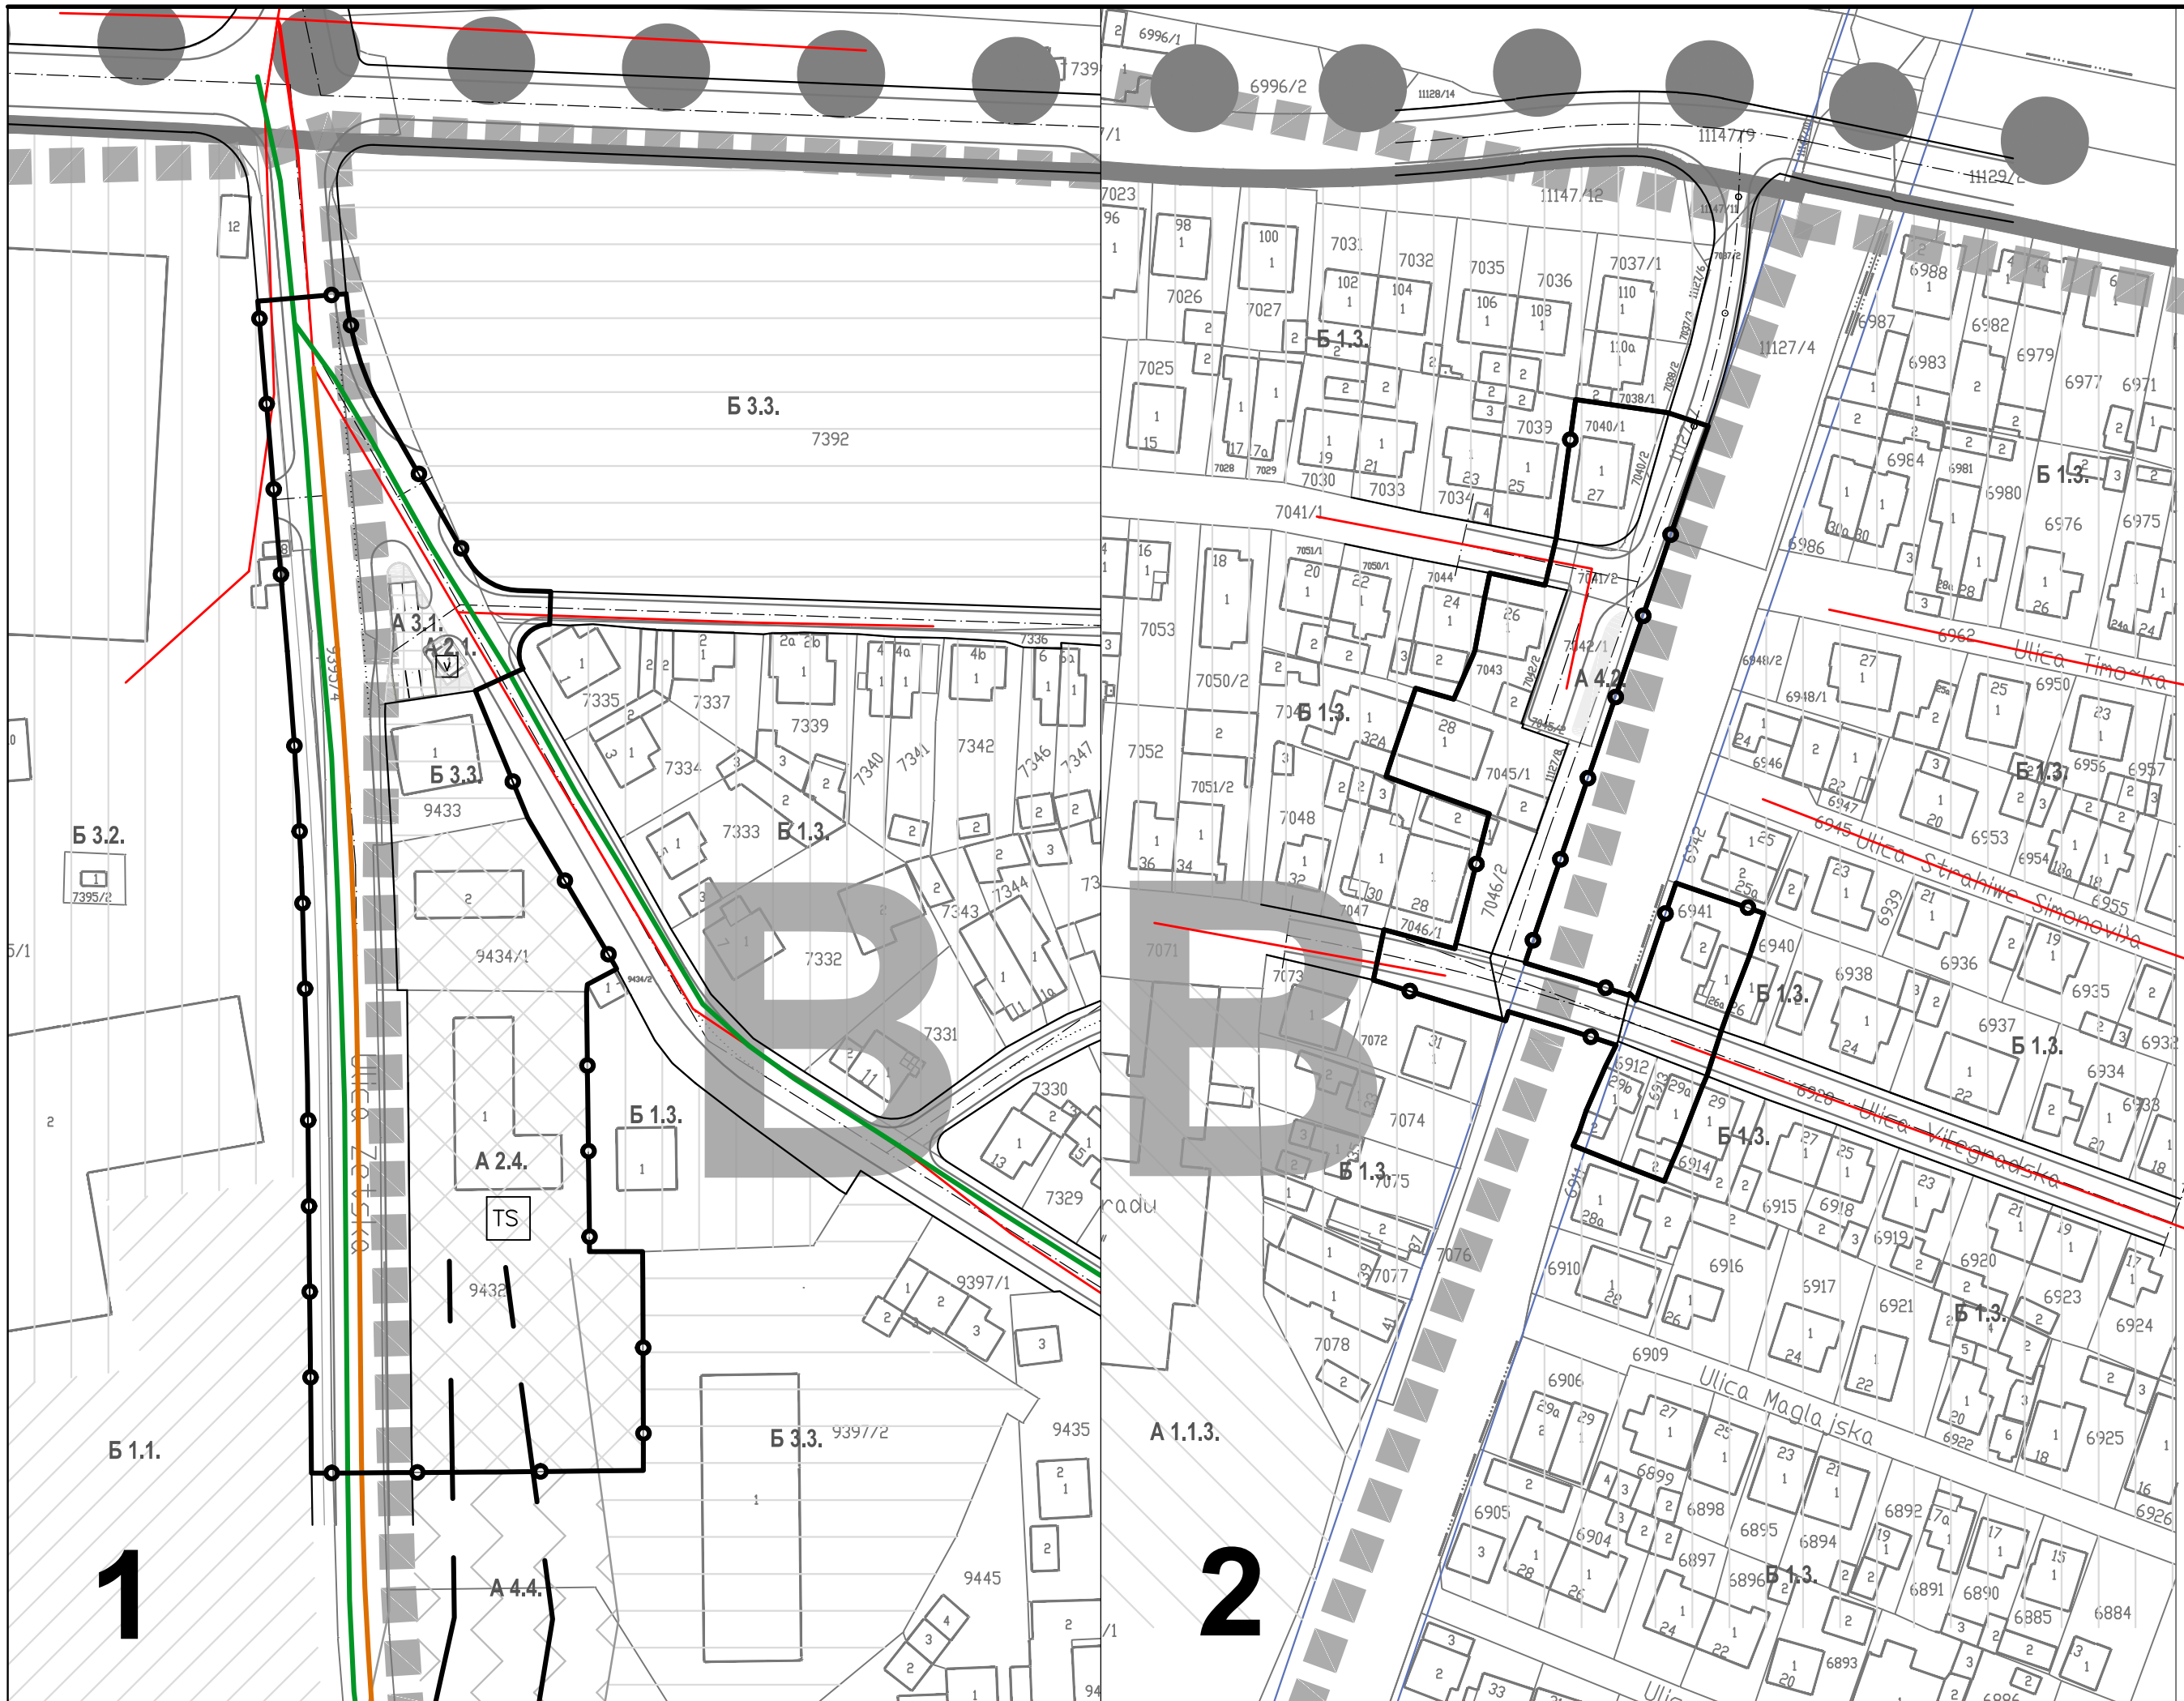

- Граница Плана генералне регулације
- Граница урбанистичке целине
- Ознака урбанистичке целине
- Граница Плана
- Ознака подручја Плана
- Регулациона линија
- Линија коловоза
- Пешачко-колска саобраћајница
- Осовина саобраћајнице
- А 1.1.3. **А 1.1. ОБРАЗОВАЊЕ**  
Високо и више образовање
- А 2.1. **А 2. КОМУНАЛНЕ ДЕЛАТНОСТИ**  
Резервоар воде / пумпна станица
- А 2.4. **А 2. КОМУНАЛНЕ ДЕЛАТНОСТИ**  
Трафостаница
- А 3.1. **А 3. САОБРАЋАЈНИЦЕ И ТЕРМИНАЛИ**  
Саобраћајне површине
- А 4.2. **А 4. ЗЕЛЕНЕ И СЛОБODНЕ ПОВРШИНЕ**  
Зеленило у обухвату  
јавне/саобраћајне површине
- А 4.4. **А 4. ЗЕЛЕНЕ И СЛОБODНЕ ПОВРШИНЕ**  
Заштитно зеленило
- Б 1.1. **Б 1. СТАНОВАЊЕ**  
Становање великих густина у градском подручју
- Б 1.3. **Б 1. СТАНОВАЊЕ**  
Становање умерених густина у градском подручју
- Б 3.2. **Б 3. ПОСЛОВНЕ И РАДНЕ ЗОНЕ**  
Пословно - производно - трговински комплекс
- Б 3.3. **Б 3. ПОСЛОВНЕ И РАДНЕ ЗОНЕ**  
Пословно - трговински комплекс
- Ц 3. **Ц 3. РЕГУЛАЦИЈА ВОДОТОКА**  
Регулација водотока
- Далековод са заштитном зоном
- КАНАЛИЗАЦИОНА МРЕЖА:**
  - Канализација за употребљене воде - постојећа
  - Канализација за употребљене воде - планирана
  - Канализација за атмосферске воде - планирана

ЈП ЗАВОД  
ЗА УРБАНИЗАМ  
НИШ



Шифра  
37 PGR 15  
2018. П.4.5.  
Датум Лист

ЕЛАБОРАТ

ПРВЕ ИЗМЕНЕ И ДОПУНЕ  
ПЛАНА ГЕНЕРАЛНЕ РЕГУЛАЦИЈЕ  
ПОДРУЧЈА ГРАДСКЕ ОПШТИНЕ  
ПАЛИЛУЛА - II ФАЗА  
- зона улица Селичевике и Зетске

КАРТА

МРЕЖЕ И ОБЈЕКТИ ИНФРАСТРУКТУРЕ  
- КАНАЛИСАЊЕ -

Руководилац израде плана: Мр Милена СТАНОЈЕВИЋ, дипл.инж.арх.

Урбаниста: Марко Марсенић, дипл.инж.грађ.

Стручна контрола: Мариана Митић, дипл.инж.арх.

Размера: Директор,  
1:1.000 Мр Миролуб Станковић, дипл.инж.арх.