




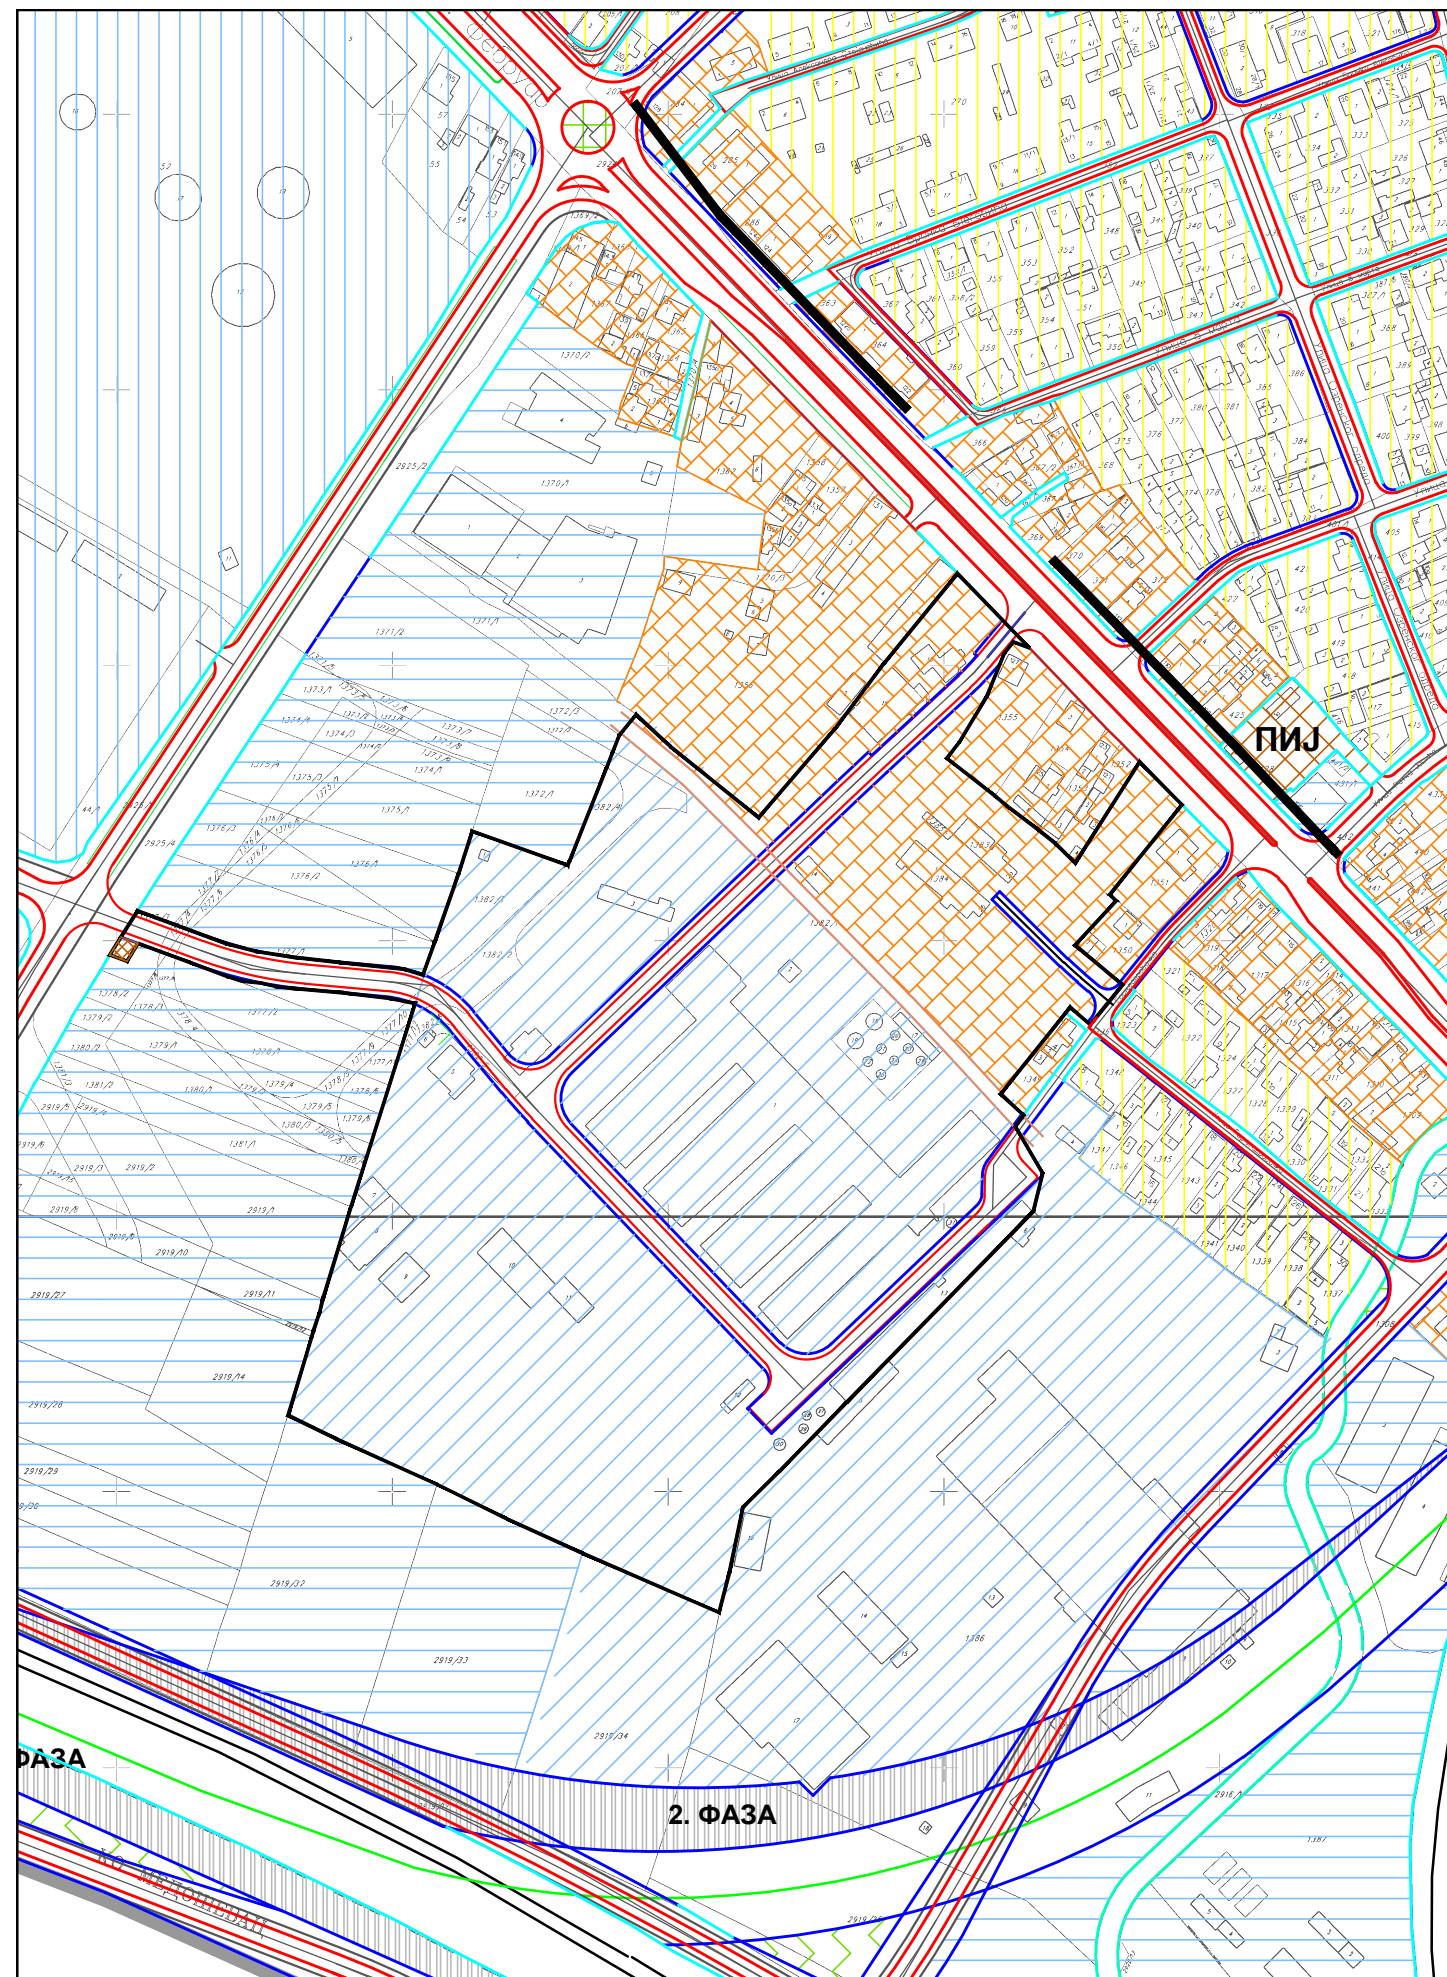

ГРАД НИШ ГРАДСКА ОПШТИНА ЦРВЕНИ КРСТ

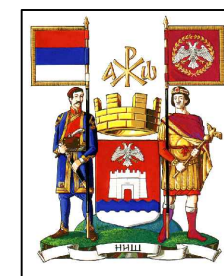

ПРВЕ ИЗМЕНЕ И ДОПУНЕ ПЛАНА ГЕНЕРАЛНЕ РЕГУЛАЦИЈЕ ПОДРУЧЈА ГРАДСКЕ ОПШТИНЕ ЦРВЕНИ КРСТ - ПРВА ФАЗА

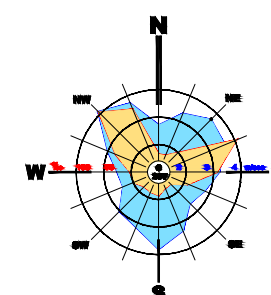

ЛЕГЕНДА

ГРАНИЦА ПРВИХ ИЗМЕНА
И ДОПУНА ПЛАНА

ПОВРШИНЕ ЈАВНЕ НАМЕНЕ

САОБРАЋАЈНИЦЕ И САОБРАЋАЈНЕ ПОВРШИНЕ

- ДРУМСКЕ САОБРАЋАЈНИЦЕ
- ПРИЛАЗ
- ИНДУСТРИЈСКИ КОЛОСЕК

ПОВРШИНЕ ОСТАЛЕ НАМЕНЕ

СТАНОВАЊЕ

- ПОСЛОВНО СТАМБЕНА ЗОНА
- ПОСЛОВНЕ И РАДНЕ ЗОНЕ
- ИНДУСТРИЈА И РАДНЕ ЗОНЕ

ЈП ЗАВОД
ЗА УРБАНИЗАМ
НИШ



Шифра

23 PGR 15

2018. 1.0.

Датум

Лист

ЕЛАБОРАТ

ПРВЕ ИЗМЕНЕ И ДОПУНЕ

ПЛАНА ГЕНЕРАЛНЕ РЕГУЛАЦИЈЕ ПОДРУЧЈА ГО ЦРВЕНИ КРСТ - ПРВА ФАЗА

КАРТА

Граница плана, планираног
грађевинског подручја са претежном
наменом површина

руководилац израде плана: Лидија Стефановић-Николић, дипл.инж.арх.

Урбаниста: Зоран Живић, дипл.инж.арх.

Размера:

1:2500

Директор,

Мр Мирољуб Станковић, дипл.инж.арх.