



“ЕПС ДИСТРИБУЦИЈА” ДОО БЕОГРАД

ОГРАНАК “ЕЛЕКТРОДИСТРИБУЦИЈА НИШ”

Број: 8П.1.0.0.-Д.10.23.-244070/1-2016

Ниш, 15.07.2016. године

ЈП “предузеће ЗАВОД ЗА
УРБАНИЗАМ НИШ са п.о.-НИШ

Примљено: 15.05.2016		
Сектор	Број	Прилог
	2617	

ЈП Завод за урбанизам

7. јули бр.6

18000 Ниш

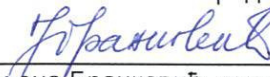
Оператор дистрибутивног система “ЕПС Дистрибуција” д.о.о Београд Огранак “Електродистрибуција Ниш”, поступајући по захтеву Градске управе – Управе за планирање и изградњу бр. 8П.1.0.0.-Д.10.23.-244070/1-2016 од 08.09.2016, а у вези издавања услова (података) који су од значаја за израду првих измена и допуна Плана генералне регулације за подручја ГО Црвени Крст – прва фаза, на основу Закона о планирању и изградњи („Сл. гласник РС“, бр. 72/2009, 81/2009 - испр., 64/2010 - одлука УС и 24/2011, 121/2012, 42/2013 - одлука УС 50/2013, одлука УС 98/2013, одлука УС 132/2014), као и измена и допуна Закона о планирању и изградњи „Сл. гласник РС“ 145/2014), Закона о енергетици („Сл. гласник РС“ бр. 145/2014), и члана 4.став 1. Одлуке о образовању огранака оператора дистрибутивног система “ЕПС Дистрибуција” доо, Београд бр. 9110-01-587/1-15 од 26.06.2015.године, издаје:

УСЛОВЕ ЗА ИЗРАДУ ПЛАНА ГЕНЕРАЛНЕ РЕГУЛАЦИЈЕ

- У границама ПГР-а постоје изграђени електроенергетски објекти Огранка “Електродистрибуција Ниш”:
 - мрежа 10kV је подземна и припада трафо реону трафостанице 35/10 kV/kV “12. фебруар”.
- У границама ПГР-а постоји изграђена трафостаница 10/0,4 kV/kV “Поморавље”, која није уписана у основна средства Огранка “Електродистрибуција Ниш”.
- Ради обезбеђења напајања електричном енергијом планираних објеката у границама захвата Плана генералне регулације, предвидети изградњу нових електроенергетских објеката.
- Број потребних ТС и инсталисана снага у њима биће регулисани одговарајућим техничким условима, а на основу врсте, категорије и локације потрошача као и потребне снаге за исте.
- Напајање нових ТС планирати са најближих 10kV водова или из постојећих ТС 10/0,4 kV/kV новим 10kV водом. Локације ТС треба одредити поред улица (на приступним местима) и што ближе центру потрошње електричне енергије.
- Расплет водова 0,4 kV из планираних ТС 10/0,4kV биће формиран према потребној снази, намени и локацији објеката које иста напаја електричном енергијом, а на основу конкретних техничких услова.

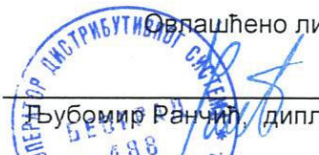
Прилог: Ситуација електроенергетских објеката у границама захвата ПГР-а

Решење обрадила,


Јелена Бранковић, дипл. ел. инж.

(М.П.)

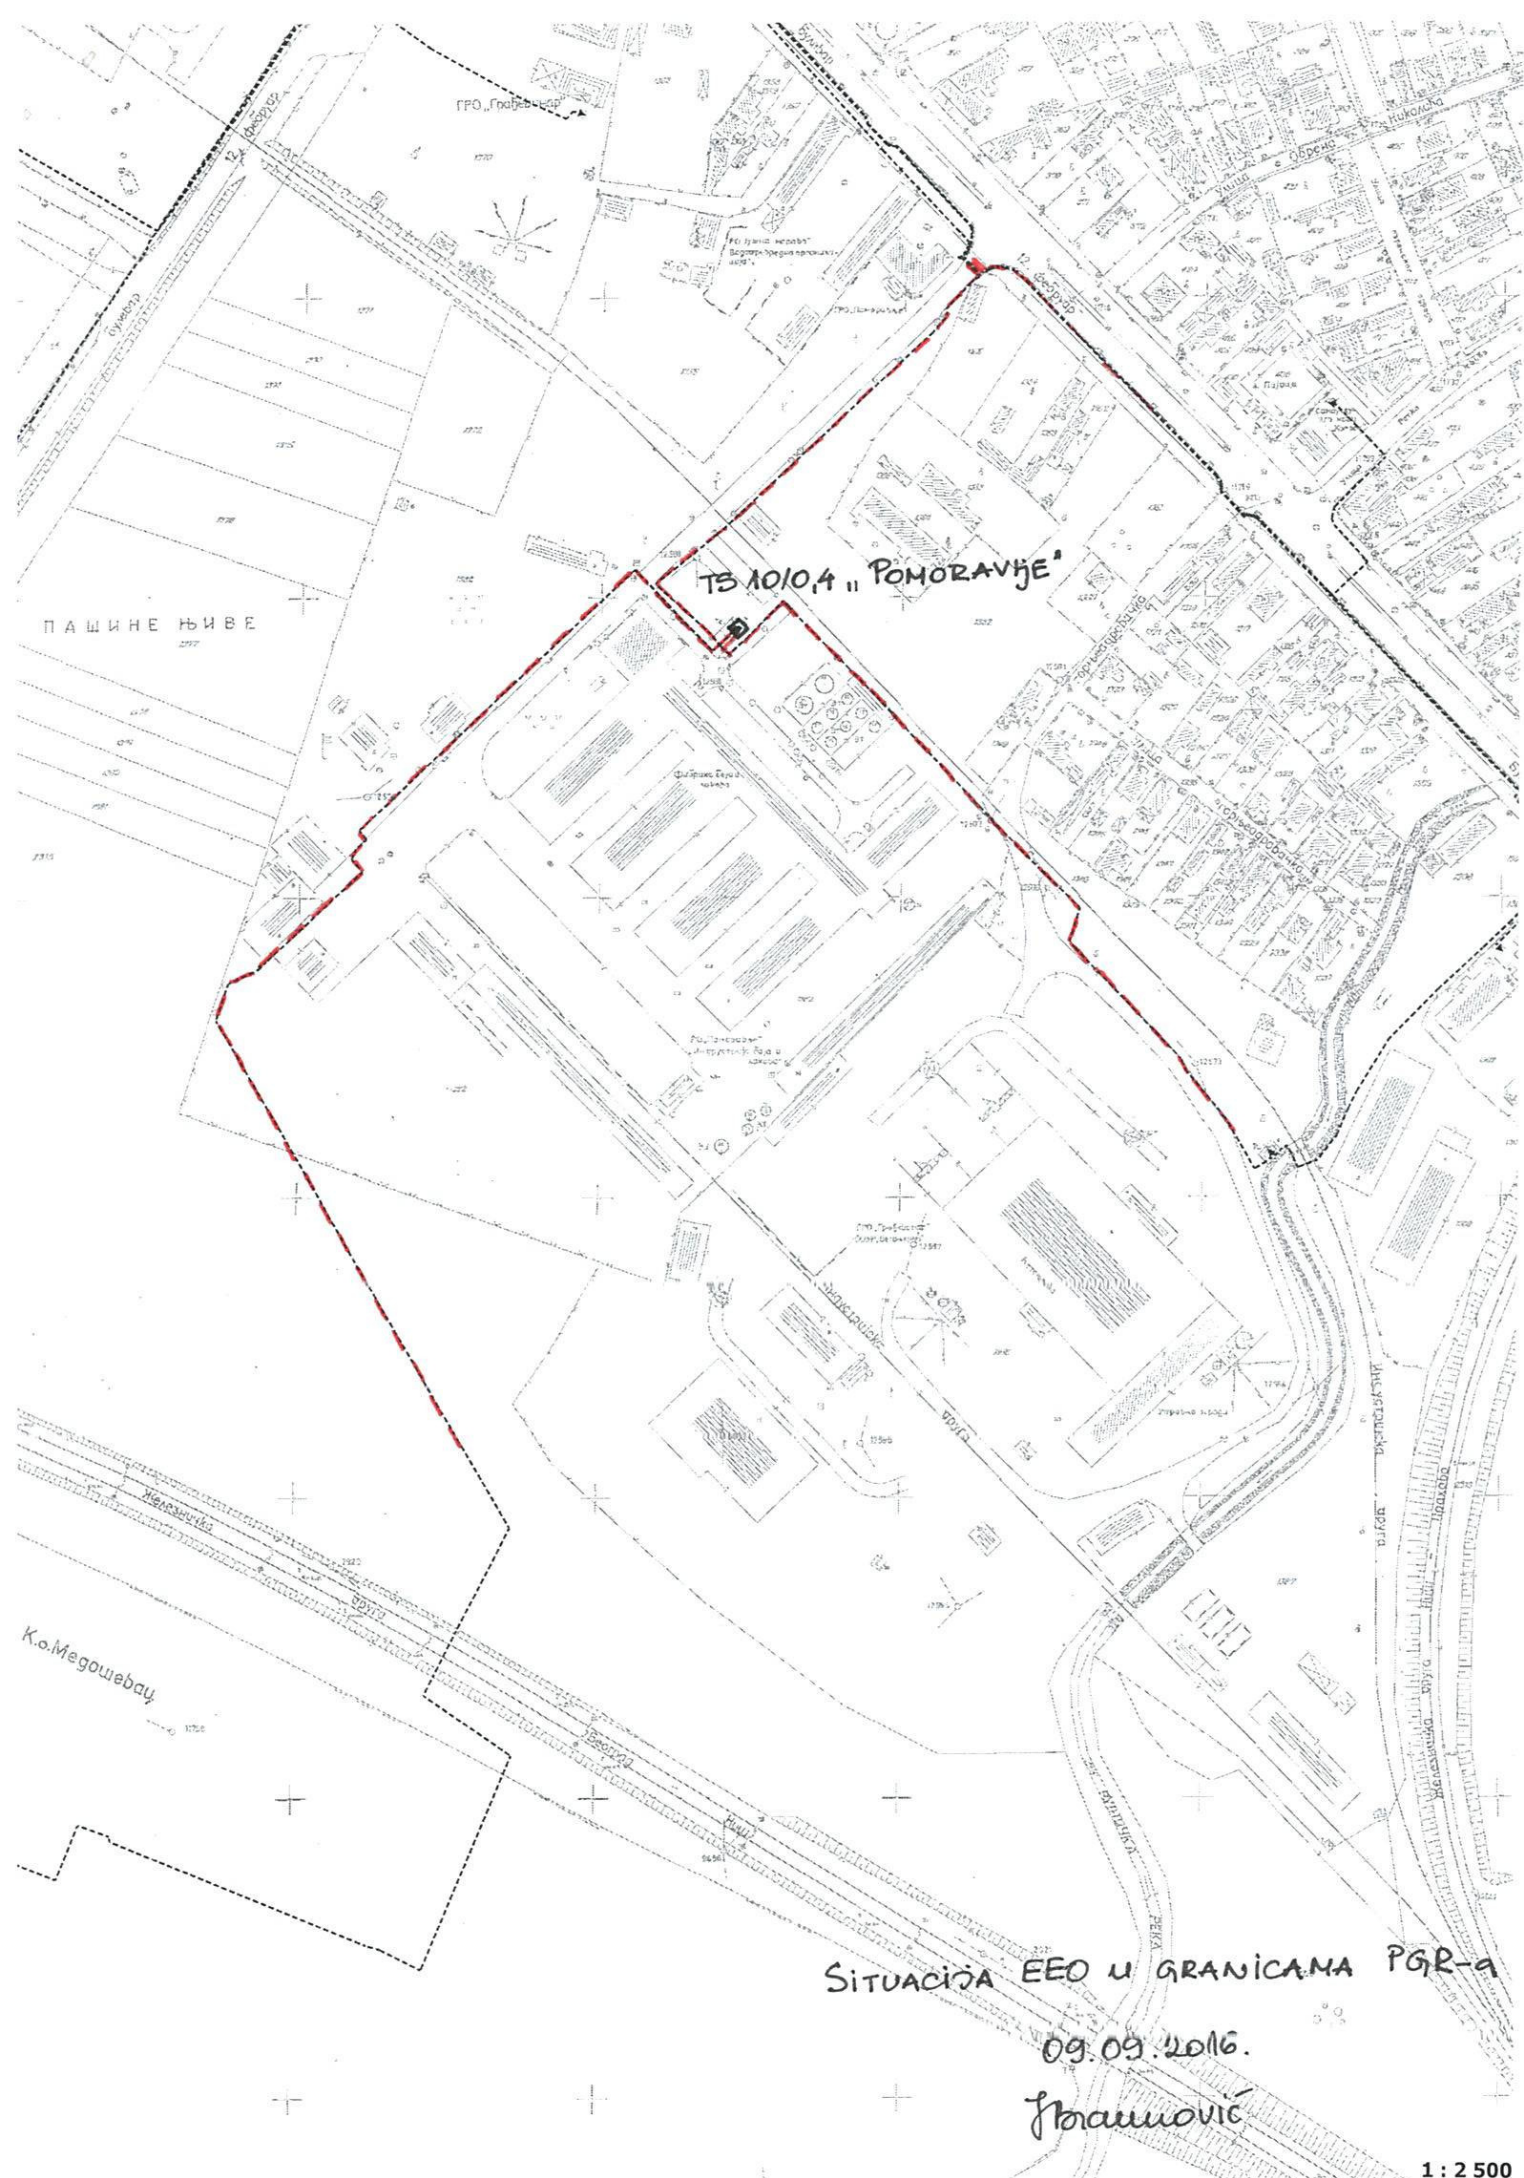
Овлашћено лице,


Дубомир Ранчић, дипл. ел. инж.

Доставити:

- Подносиоцу захтева
- Архиви

Оператор дистрибутивног система “ЕПС Дистрибуција” д.о.о.



SITUACIJA EEO U GRANICAMA PGR-a

09.09.2016.

Pranuović