

Оператор дистрибутивног система
 "ЕПС ДИСТРИБУЦИЈА" д.о.о. Београд
 Огранак "Електродистрибуција Ниш"
 Број: 8П.1.1.0. Д.10.-23. ~25675~
 НИШ 0609 2018. године

Јавно предузеће ЗАВОД ЗА
 УРБАНИЗАМ НИШ са п.о.-НИШ

Примљено: 19.09.2018

Сектор	Број	Прилог
	2611	

ЈП Завод за урбанизам
 7. јули бр. 6
 18000 Ниш

Оператор дистрибутивног система "ЕПС Дистрибуција" д.о.о. Београд, Огранак "Електродистрибуција Ниш", поступајући по захтеву бр. 8П.0.0.0.-Д.10.01.-237573/1 од 12.09.2017. године, Секретаријата за планирање и изградњу, Градске управе Града Ниша, а у вези издавања услова (података) који су од значаја за израду ПЛАНА ГЕНЕРАЛНЕ РЕГУЛАЦИЈЕ У ОБУХВАТУ ЗАШТИТНОГ ПОЈАСА ИНФРАСТРУКТУРНОГ КОРИДОРА МАГИСТРАЛНОГ ГАСОВОДА НИШ-ДИМИТРОВГРАД, на основу Закона о планирању и изградњи ("Сл. гласник РС", бр. 72/2009, 81/2009 - испр., 64/2010 - одлука УС, 24/2011, 121/2012, 42/2013 - одлука УС, 50/2013 - одлука УС, 98/2013 - одлука УС, 132/2014 и 145/2014), Закона о енергетици ("Сл. гласник РС" бр. 145/2014), издаје:

УСЛОВЕ ЗА ИЗРАДУ ПЛАНА ГЕНЕРАЛНЕ РЕГУЛАЦИЈЕ ПОДРУЧЈА У ОБУХВАТУ ЗАШТИТНОГ ПОЈАСА ИНФРАСТРУКТУРНОГ КОРИДОРА МАГИСТРАЛНОГ ГАСОВОДА НИШ-ДИМИТРОВГРАД


У границама приказаних енклава од броја 1-8, постоје изграђени електроенергетски објекти Оператора дистрибутивног система, "ЕПС Дистрибуција" д.о.о. Београд, Огранак "Електродистрибуција Ниш" и то:

1.1. 35kV водови:

- надземни 35 kV вод на правцу од ТС 110/35 kV "Ниш 1" до ТС 35/10 kV "Кална" који једним делом пресеца енклаву бр.5 и надземни 35 kV вод на правцу од ТС 110/35 kV "Ђуро Салај" до ТС 35/10 kV "Долац" који једном делом пролази кроз енклаву бр.8.
- надземни и подземни 10 kV водови и то на правцима:
 - надземни ТС 10/0,42 kV "Чамурлија 2" - ТС 10/0,42 kV "Насеље Вртиште" који пролази кроз енклаву бр.1,
 - надземни ТС 10/0,42 kV "Горњи Комрен 1" - ТС 10/0,42 kV "Рујник" као и огранак ка ТС 10/0,42 kV "Хум 2" који пролази кроз енклаву бр.2,
 - надземни ТС 10/0,42 kV "Транспорт Чалије" - ТС 10/0,42 kV "Доњи Матејевац Насеље" и подземни 10kV вод на правцу ТС 110/35/10 kV "Ниш 13" - ТС 10/0,42 kV "Доњи Матејевац- Коломаца", који пролазе кроз енклаву бр.4,
 - подземни на правцу СТС 10/0,42 kV "Суводол Горња Врежина" - ТС 10/0,42 kV "Горња Врежина-Градац", који пролази кроз енклаву бр.5.
 - надземни ТС 10/0,42 kV "Насеље Никола Тесла – Препумпна Станица" - ТС 10/0,42 kV "Малча Јаков", који пролази кроз енклаву бр.7
 - надземни ТС 10/0,42 kV "Малча Водовод" - ТС 10/0,42 kV "Малчанска Петља", који пролази кроз енклаву бр.6.
 - делом надземни и делом подземни на правцу ТС 10/0,42 kV "Нишка Бања Женева" - ТС 10/0,42 kV "Јелашица Ханови", који пролази кроз енклаву бр.8.
 - делом надzemни и делом подземни на правцу ТС 10/0,42 kV "Јелашица Ханови" - ТС 10/0,42 kV "Јелашица 1", који пролази кроз енклаву бр.8.
 - делом надземни и делом подземни на правцу ТС 10/0,42 kV "Јелашица Ханови" - СТС 10/0,42 kV "Корушница", који пролази кроз енклаву бр.8.

наземны 10кв Вол

БНКЛАВА 1

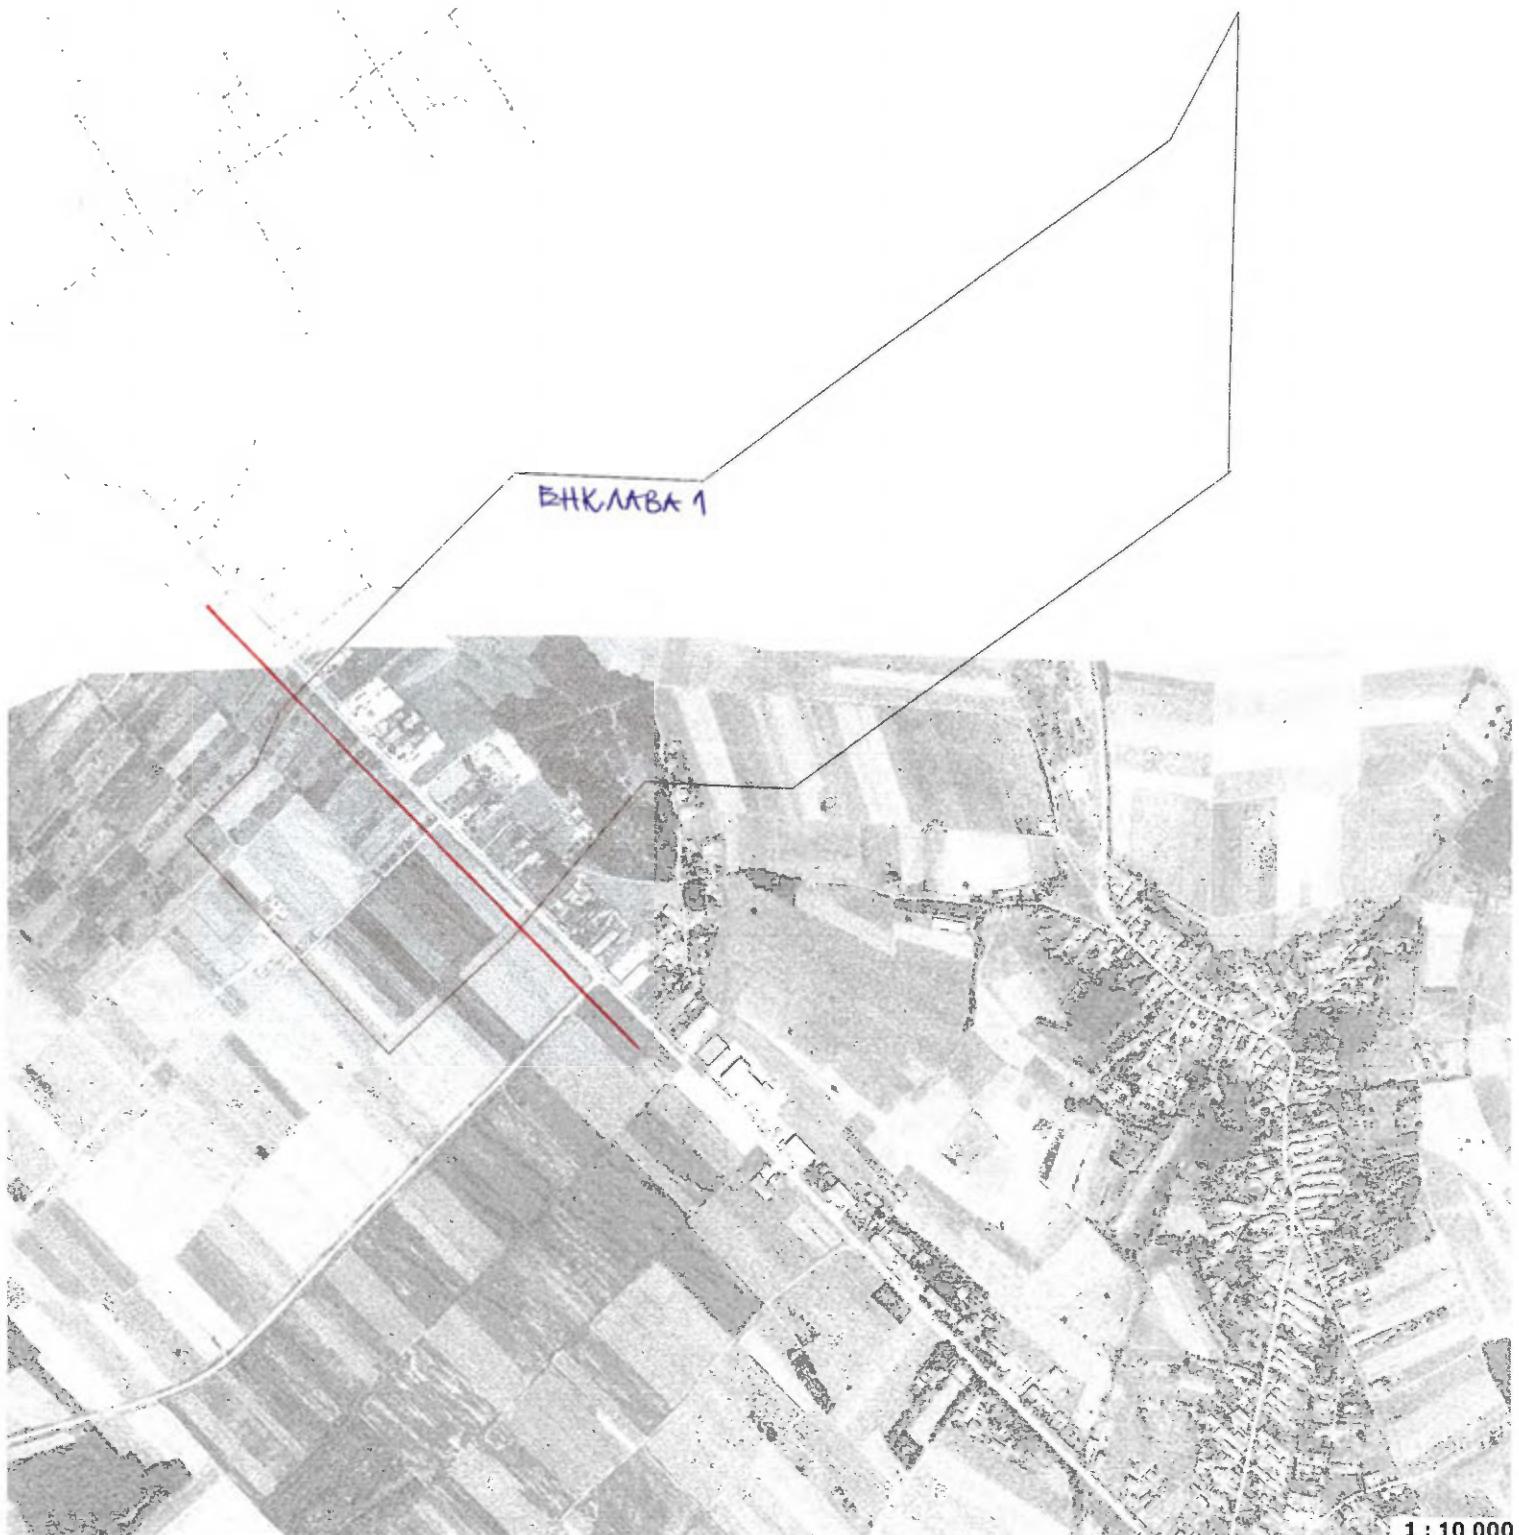

1 : 10 000


надземный покрытие

TC 10942ku

ЕНКЛАВА 2



ЕНСЛАВА 3

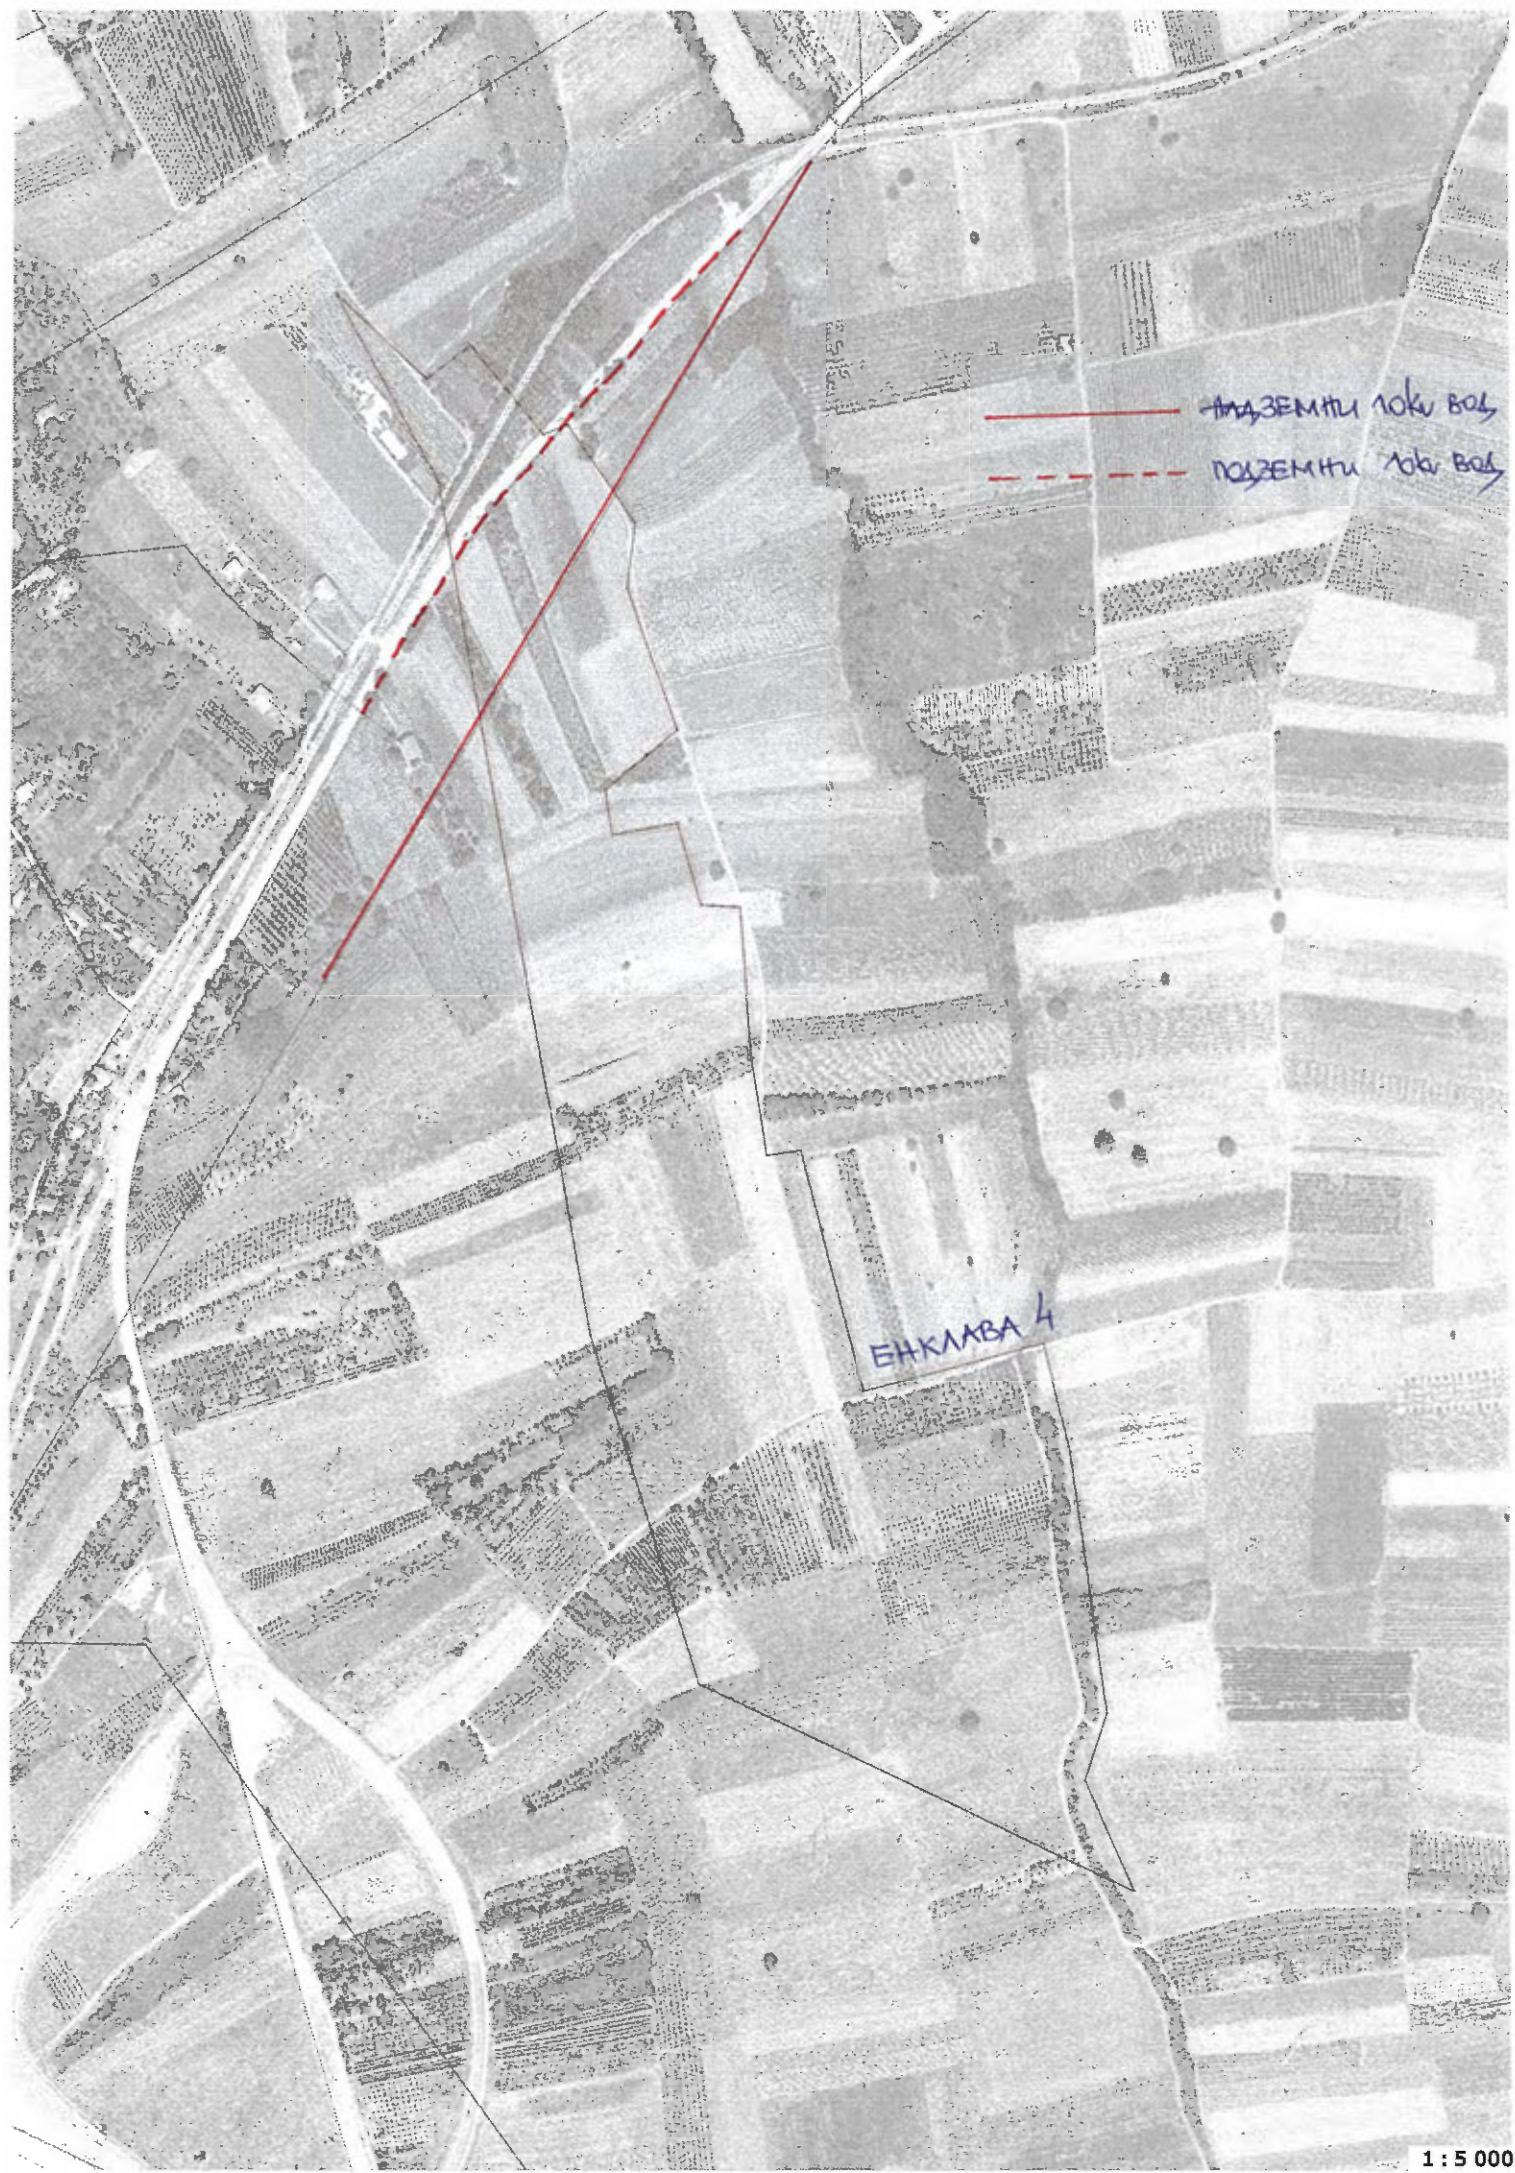

1:5 000





- на земли 35кв вол
- на земли 10кв вол
- - - под земли 10кв вол

▲ ТС 10/0,42кв