


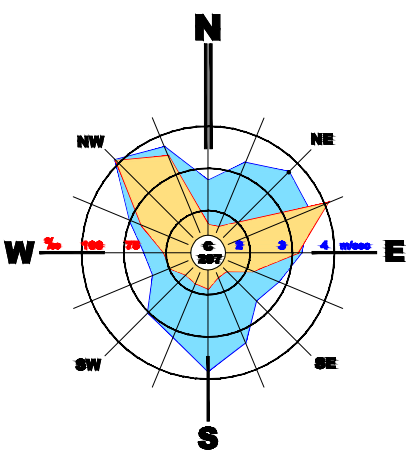

ПЛАН ГЕНЕРАЛНЕ РЕГУЛАЦИЈЕ
ПОДРУЧЈА ГРАДСКЕ ОПШТИНЕ ПАЛИЛУЛА
- ЧЕТВРТА ФАЗА ЗАПАД



ЛЕГЕНДА

- ПРЕЛИМИНАРНА ГРАНИЦА ПЛАНА
- ГРАНИЦА ГРАДСКЕ ОПШТИНЕ
- ГРАНИЦА КАТАСТАРСКЕ ОПШТИНЕ
- ГРАНИЦА ГУП-а НИША 2010-2025
- ГРАНИЦА ГУП-а 1995
- ГРАНИЦА ГРАЂЕВИНСКОГ РЕОНА
- ОПШТИНСКИ ПУТ
- ЖЕЛЕЗНИЧКА ПРУГА
- ДАЛЕКОВОД

ВОДОТОКОВИ

- ПОЈАС ВОДНОГ ЗЕМЉИШТА

НАМЕНА ПОВРШИНА

- ГРАЂЕВИНСКО ПОДРУЧИЈЕ ОБРАЗОВАЊЕ
- Основно образовање
- СПОРТ И ФИЗИЧКА КУЛТУРА
- Спортско - рекреативни центар
- Спортски терен
- УПРАВА И ДРЖАВНИ ОРГАНИ
- Месна канцеларија
- КОМУНАЛНЕ ДЕЛАТНОСТИ
- Резервоар воде/пумпна станица
- Објекти канализације
- Трафостаница
- Сточна пијаца
- Остали комунални објекти
- Гробље
- ЗЕЛЕНЕ И СЛОБODНЕ ПОВРШИНЕ
- Заштитно зеленило
- СТАНОВАЊЕ
- Становање умерених густина у приградским насељима
- ГРАДСКИ ЦЕНТРИ
- Насељски центри нових приградских насеља
- Специјализовани центри
- ПОСЛОВНЕ И РАДНЕ ЗОНЕ
- Индустрија и радна зона
- Пословно-трговински комплекс
- Пословно-производно-трговински комплекс
- УГОСТИТЕЉСТВО И ТУРИЗАМ



Шифра	23-ПГР-15
Датум	2015
Лист	1.0

ЕЛАБОРАТ
ПЛАН ГЕНЕРАЛНЕ РЕГУЛАЦИЈЕ
ПОДРУЧЈА ГРАДСКЕ ОПШТИНЕ
ПАЛИЛУЛА - ЧЕТВРТА ФАЗА ЗАПАД


Одговорни урбаниста: Мирјана ИВАНОВИЋ, дипл.инж.арх.
Урбаниста: Јована ЗАХАРИЈЕВСКИ, дипл.инж.арх.

КАРТА

ГРАНИЦА ПЛАНА СА
ПРЕТЕЖНОМ ПЛАНИРАНОМ
НАМЕНОМ ПОВРШИНА

Размера:
1:10 000

Директор,
Љубиша МИТИЋ, дипл.инж.граф.

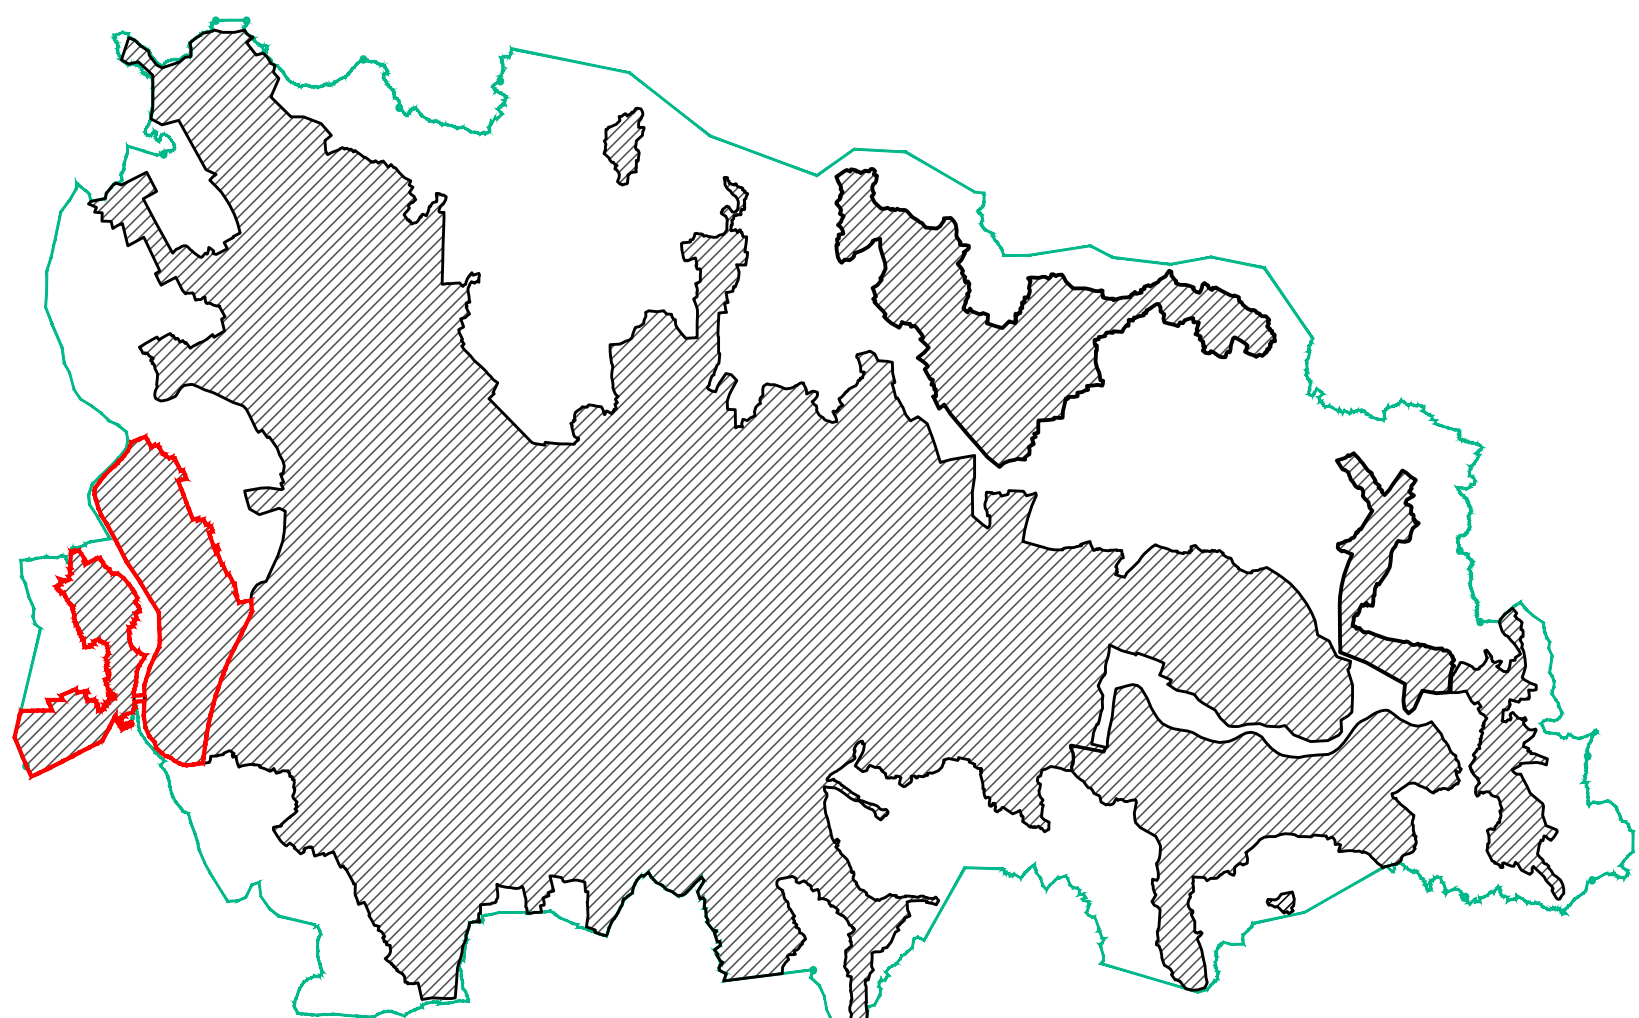

Положај прелиминарне границе Плана у односу на
Генерални урбанистички план Ниша 2010-2025