


- kapača
 Prekidna komora
 Rezervoar
 Crpna stanica
 Regulator pritiska
 Vazdušni ventil
 Mujni ispuš
 Nepovratni ventili
 Zonski vodomer
 Merač protoka
 Zonski zabvarač
 Šant
 Zabvarač
 Hidrant
 Vodomer
 Vodovod
 Kanalizacija
 Postrojenje
 Crpna stanica
 Zastitni kanal
 Sifon
 Preliv
 Slivnik
 Atm. izliv
 Atm. šant
 Atm. šant
 Šant korisnika
 Fek. izliv
 Fek. šant
 Fekalna kan.

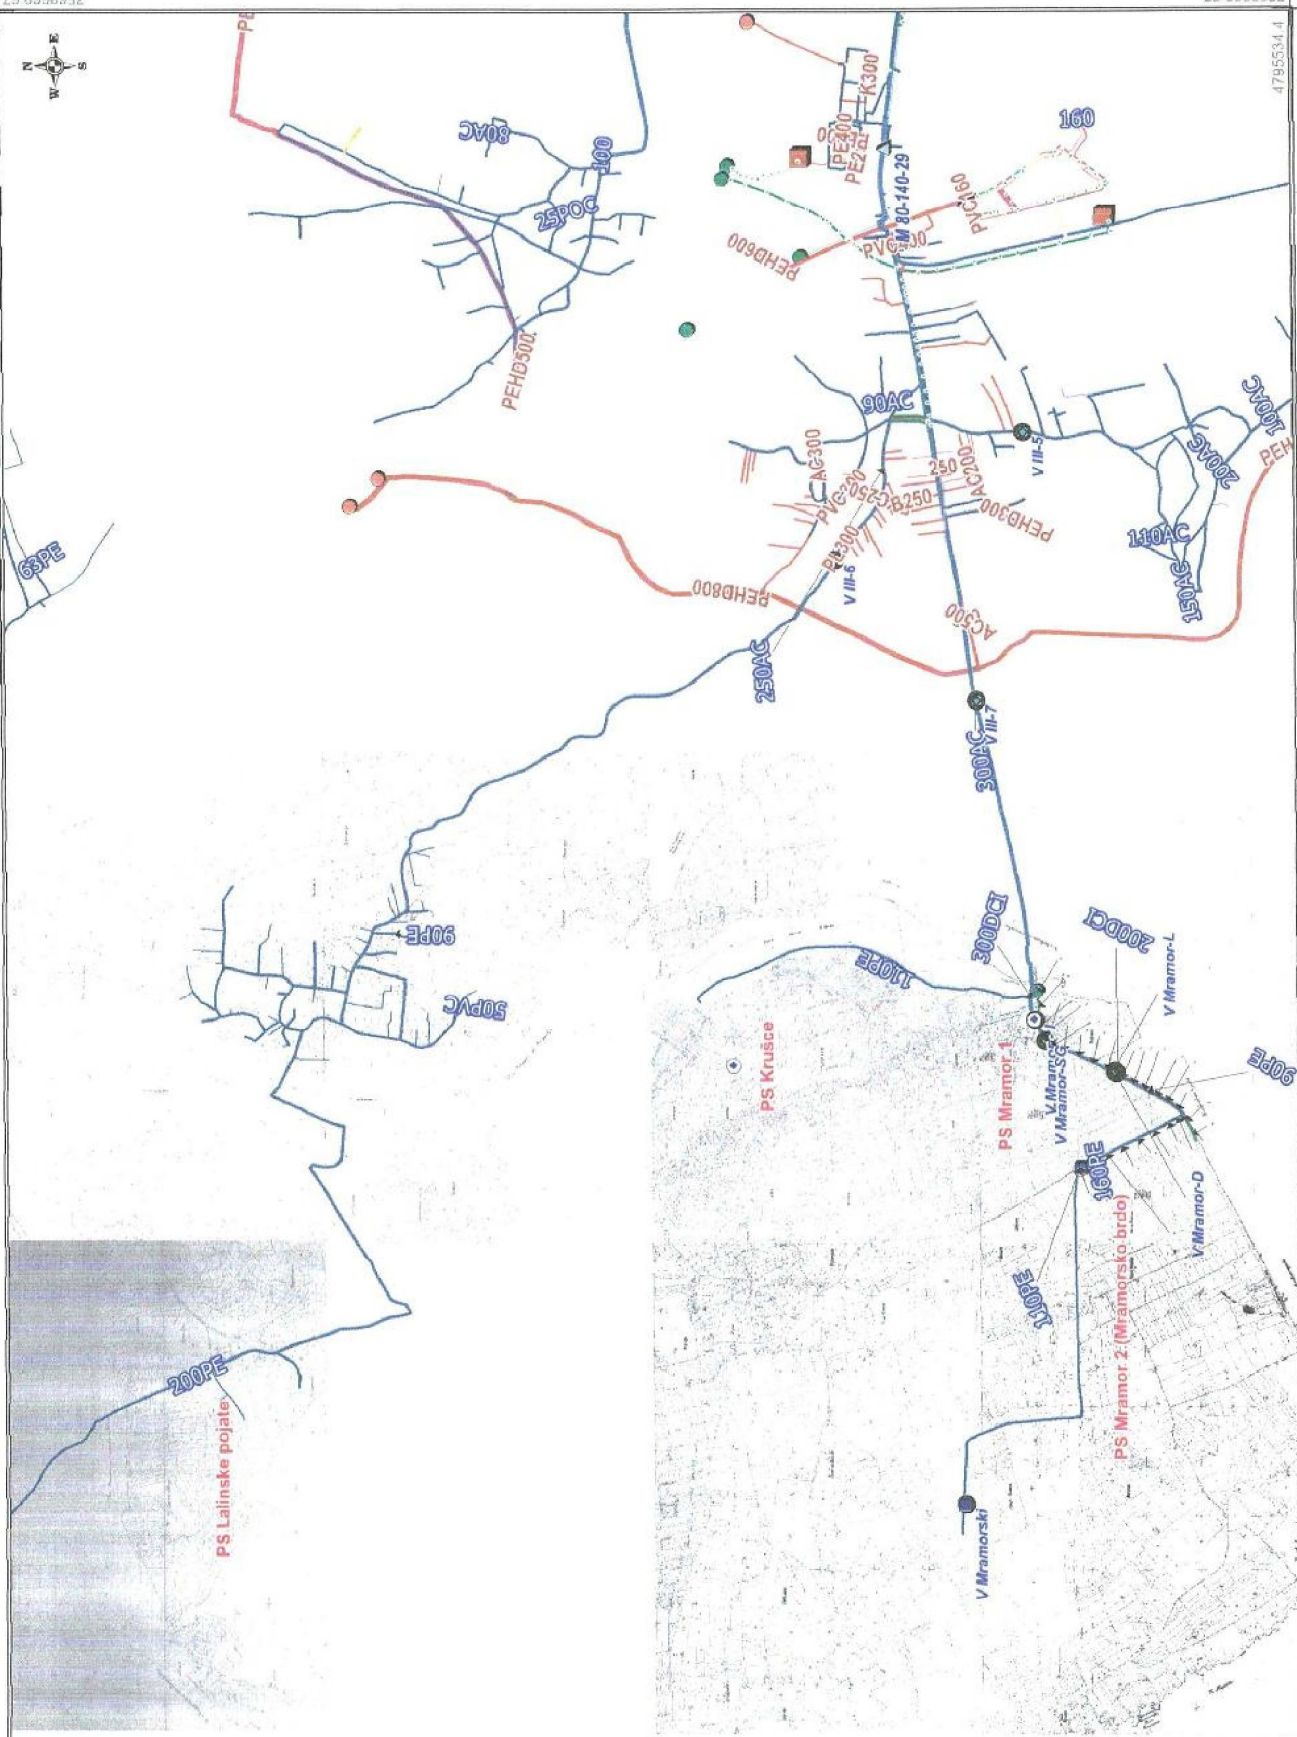

Sektor investicija i razvoja

Služba projektovanja (1)

Priprema: Gordana Vukadinović, dipl. inž. građ. 1/15

 NAISJUS
 za komunalna preduzeća

Situacioni Plan 5

R = 1 : 25000

Format: A3

Datum: 4. Jul 2016