

30.10.2018. H. KICUK

Једно предузеће ЗАВОД ЗА
ОРАНИЗАЦИЈУ НИШ са п.о.-НИШ

директор

ПРИМЉЕНО 30.10.2018.

Сектор	Број	Прилог
	3086	

Ниш, ул. 7. јули бр.6

У прилогу дописа достављамо вам примедбу на предложено планско решење - нацрт **Плана генералне регулације подручја градске општине Пантелеј - четврта фаза север**, коју је Секретаријат за планирање и изградњу примио у току јавног увида:

С поштовањем,

Обрадила:

Јелена Матић, дипл.инж.арх.

Шеф одсека:

Првослав Петровић

СЕКРЕТАРИЈАТ СЕКРЕТАРИЈАТА

Игор Игић, дипл.инж.грађ.

Република Србија
ГРАД НИШ
ГРАДСКА УПРАВА ГРАДА НИША
ПРИМЉЕНО: 25 OCT 2018
Секретаријат за планирање и изградњу
Генерала Транијеа бр. 10

Орг.јед.	Број	Прилог
06	353-1259	2

Град Ниш
Градска управа Града Ниша
Секретаријат за планирање и изградњу
Генерала Транијеа бр. 10

ПРЕДМЕТ: Примедба на нацрт Плана Генералне Регулације подручја градске општине Пантелеј четврта фаза Север

Трајање јавног увида у Нацрт Плана 27.септембар.- 26.октобар 2018.

Јавно предузеће ЗАВОД ЗА
УРБАНИЗАМ НИШ са п.о.-НИШ

Примљено	30.10.2018	
Сектор	Број	Прилог
	3036/2	

Поштовани,

У складу са чланом 50. Закона о планирању и изградњи ("Сл. гласник РС", бр. 72/2009, 81/2009 - испр., 64/2010 – одлука УС, 24/2011, 121/2012, 42/2013 – одлука УС, 50/2013 - одлука УС, 98/2013 - одлука УС, 132/2014 и 145/2014), благовремено достављам Примедбу на нацрт **Плана Генералне Регулације подручја градске општине Пантелеј четврта фаза – Север.**

Наиме, у нацрту Плана Генералне Регулације Пантелеј четврта фаза Север постојеће стање једног дела корита Каменичког потока у дужини од око 135 м није приказано стање какво је тренутно на терену. У делу корита наспрам катастарске парцеле број 1397 у КО Доњи Матејевац I, још 2001. године дошло је до промене регулације корита потока и то деоница потока у потезу од пута Ниш – Матејевац - Кнез село и железничке пруге бр. 16 Црвени Крст – Зајечар - Прахово пристаниште.

На основу захтева за израду техничке документације за пројекат уређења – регулације Каменичког потока на поменутом потезу из 2000. године, добио сам Мишљење Републичког Хидрометеоролошког завода број 92-I-1-116/2000-22 и ЈВП „Србијаводе“ са п.о. Београд, ВПЦ „Морава“ број 2186/2 као и Решење о издавању водопривредних услова од стране Министарства пољопривреде, шумарства и водопривреде – Сектор водопривреде број 325-05-839/00-07. Након израде Пројекта уређења (регулације) Каменичког потока на деоници водотока између железничке пруге Ниш – Зајечар и пута Ниш – Матејевац и након извршене Контроле техничке документације 2001. године, Министарство пољопривреде, шумарства и водопривреде – Сектор водопривреде је издао Решење о издавању водопривредне сагласности број 325-04-658/01-07. Корито реке је регулисано у свему према пројекту тако да нова траса пролази кроз парцеле чији сам ја такође власник а све уз сагласност Министарства пољопривреде, шумарства и водопривреде – Сектор водопривреде.

Имајући у виду све наведено, мишљења сам да је потребно да се у графички део плана унесе постојеће стање тј постојећа траса Каменичког потока у делу од пута Ниш – Матејевац - Кнез село и железничке пруге бр. 16 Црвени Крст – Зајечар - Прахово

пристаниште јер је траса промењена пре израде Нацрта Плана Генералне регулације још 2001. године.

Као прилог достављам Вам део из Нацрта Плана на који се односи као и копију плана где се види упоредни приказ старог и новог стања.

Примедбу подноси:



Игић Зоран


ЈМБГ 0403955730043

18204 Доњи Матејевац

064/1322632

018/4652777

маил адреса: zoran.kolomaca@gmail.com

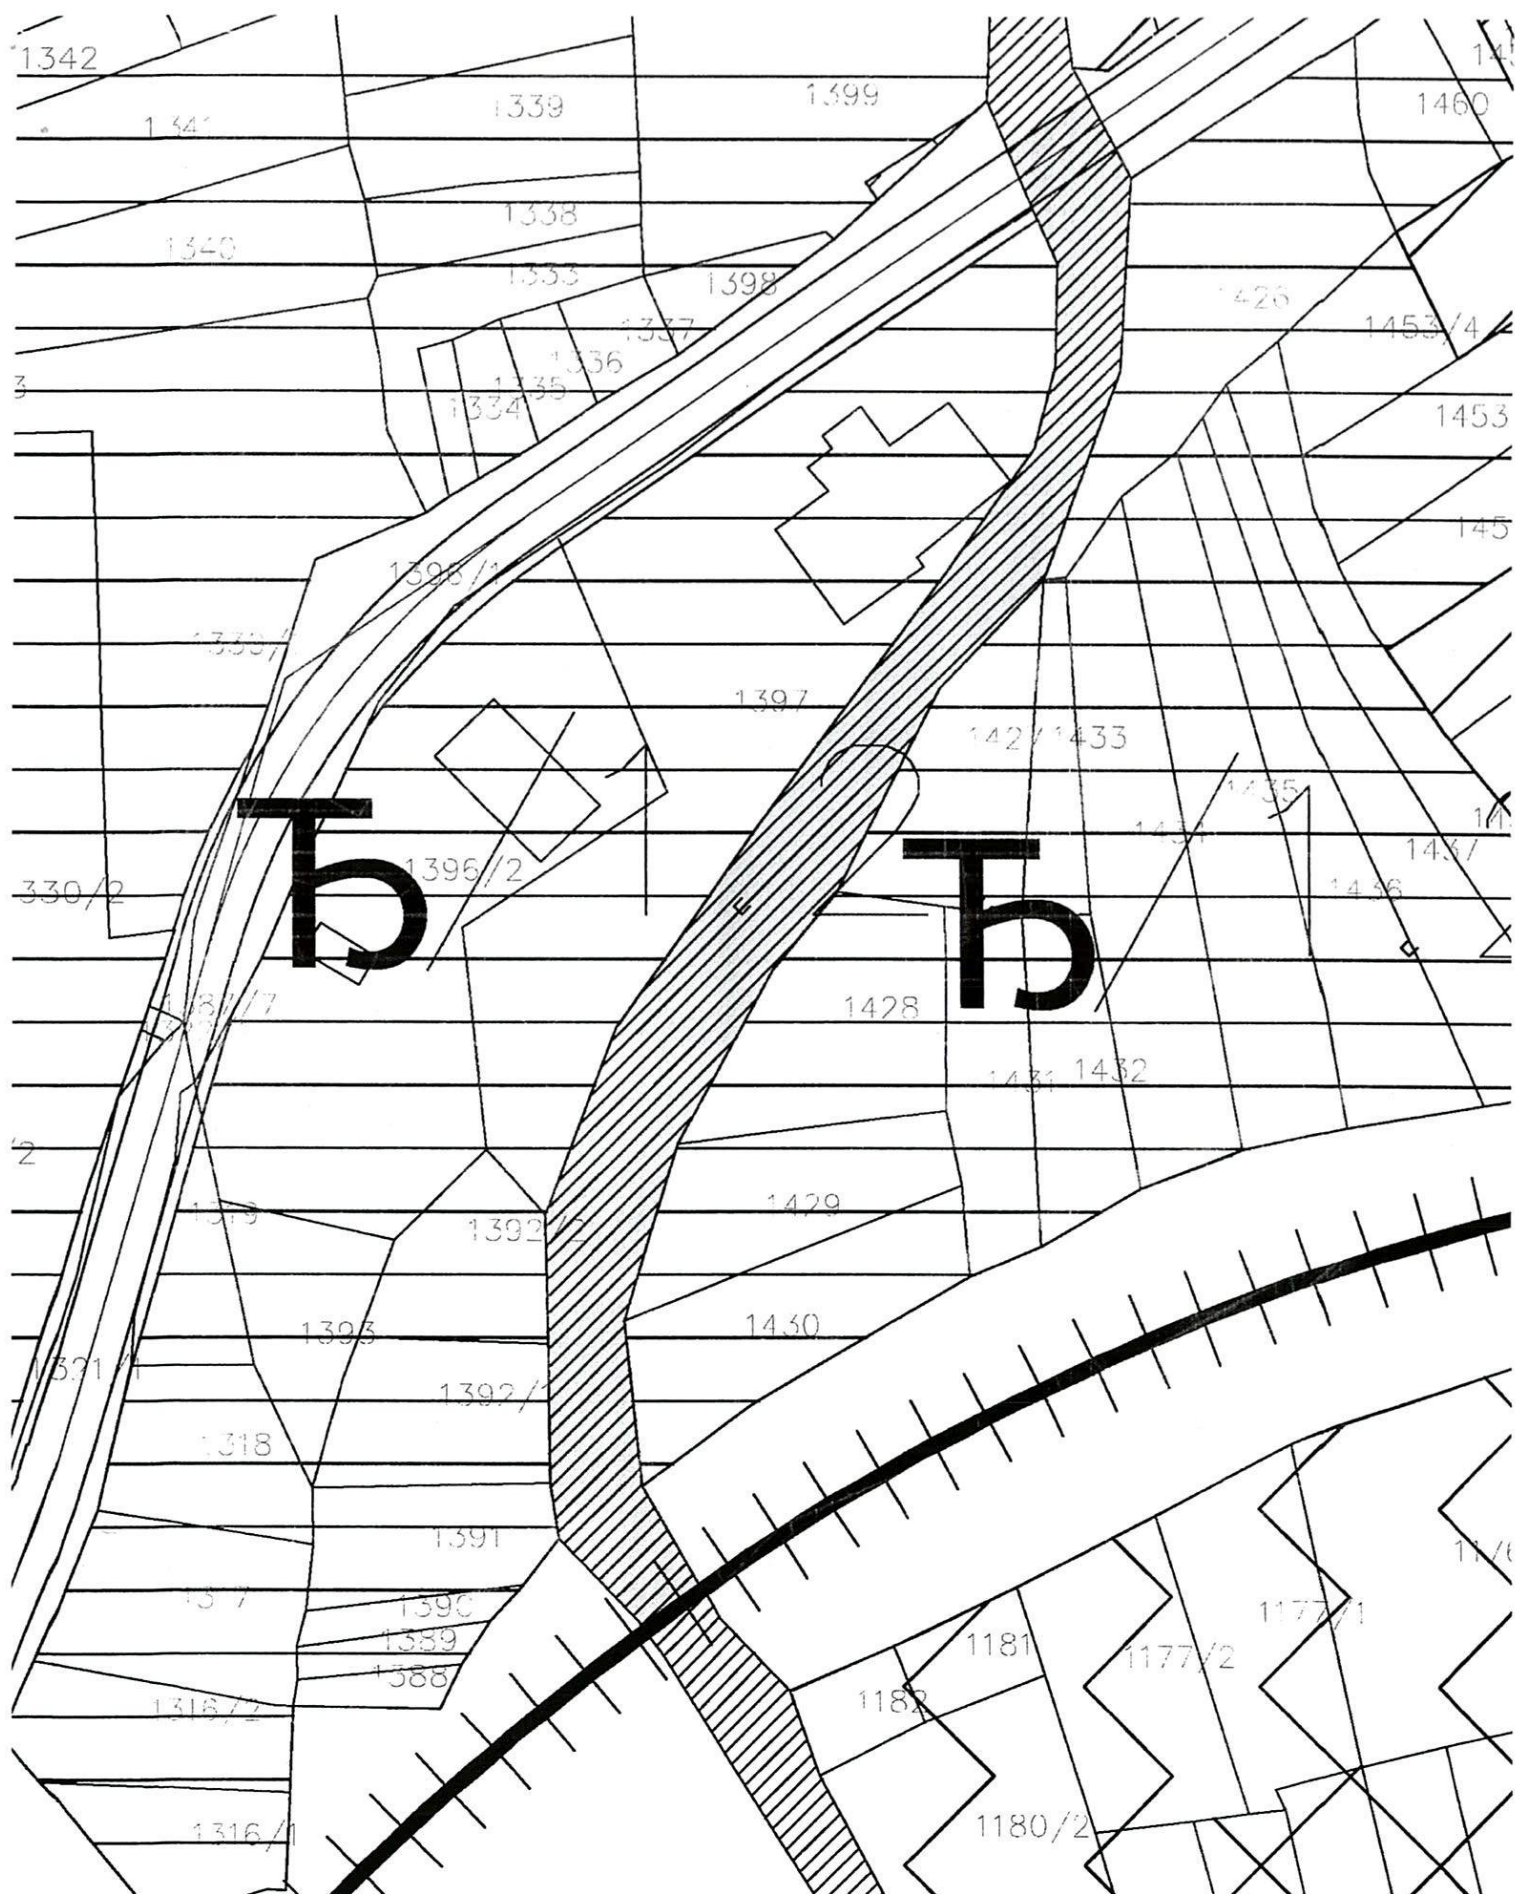


Датум 02.08.2000

Број поседовног листа:296.....

802
599

КОПИЈА ПЛАНА

Размера 1:2500.....

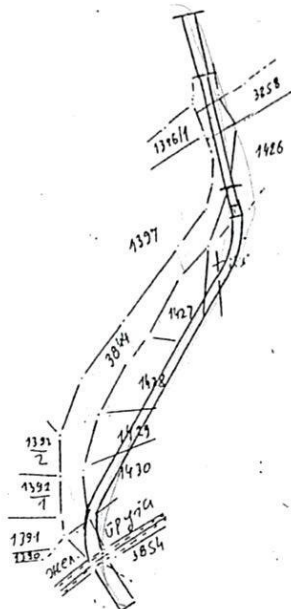

Корисник: Живильский: ИИ ЖВЛ Служащие БСОУД - БСОУД, Бродский

[illegible]

Копија плана је верна радном оригиналу плана и последњем стању у катастарском оперативном

Копирао ... В. Милекић, жак...

02.08.2000.103
(датум)

Директор