

РЕПУБЛИКА СРБИЈА

ГРАД НИШ

ГРАДСКА УПРАВА ГРАДА НИША

СЕКРЕТЕРИЈАТ ЗА ПЛАНИРАЊЕ И ИЗГРАДЊУ

Број: 353-1252/2018-06

Ниш, 29.10.2018. година

Јавно предузеће ЗАВОД ЗА
УРБАНИЗАМ НИШ са п.о.-НИШ

Примљено: 30.10.2018.

Сектор	Број	Прилог
	3057	

ЛП ЗАВОД ЗА УРБАНИЗАМ НИШ

Ниш, ул. 7. јули бр.6

Предмет: Допис – Достава примедбе на нацрт Плана генералне регулације подручја градске општине Пантелеј - четврта фаза север

У прилогу дописа достављамо вам примедбу на предложено планско решење - нацрт **Плана генералне регулације подручја градске општине Пантелеј - четврта фаза север**, коју је Секретаријат за планирање и изградњу примио у току јавног увида:

Р.бр.	Подносилац:	Датум подношења:
1.	Игић Зоран	
	Доњи Матејевац (бр. 353-1252/2018-06)	25.10.2018.год.

С поштовањем,

Обрадила:

Јелена Матић, дипл.инж.арх.


Шеф одсека:

Првослав Петровић



СЕКРЕТАРИЈАТ СЕКРЕТАРИЈАТА

Игор Игић, дипл.инж.грађ.

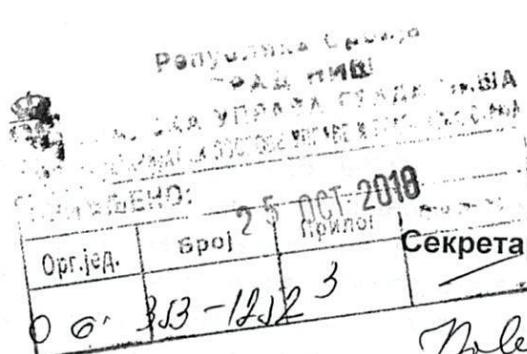

Град Ниш
Градска управа Града Ниша
Секретаријат за планирање и изградњу
Генерала Транијеа бр. 10

Jolek

ПРЕДМЕТ: Примедба на нацрт Плана Генералне Регулације подручја градске општине Пантелеј четврта фаза Север

Трајање јавног увида у Нацрт Плана 27.септембар.- 26.октобар 2018.

Јавно предузеће ЗАВОД ЗА УРБАНИЗАМ НИШ са п.о.-НИШ

Примљено 30.10.2018		
Сектор	Број	Прилог
	30374	

Поштовани,

У складу са чланом 50. Закона о планирању и изградњи ("Сл. гласник РС", бр. 72/2009, 81/2009 - испр., 64/2010 – одлука УС, 24/2011, 121/2012, 42/2013 – одлука УС, 50/2013 - одлука УС, 98/2013 - одлука УС, 132/2014 и 145/2014), благовемено достављам Примедбу на нацрт Плана Генералне Регулације подручја градске општине Пантелеј четврта фаза – Север.

Наиме, планским подручјем пролази регионална једноколосечна железничка пруга бр. 16 Црвени Крст – Зајечар - Прахово пристаниште, а Планом Генералне Регулације подручја градске општине Пантелеј четврта фаза – Север предвиђен је ужи појас заштите у ширини од 25м у коме се Планом забрањује изградња објекта. Изузетно се могу планирати објекти који нису у функцији железничког саобраћаја, а на основу издате сагласности управљача инфраструктуре, која се издаје у форми решења. Такође у нацрту плана стоји:

„Уколико је због просторних ограничења предвиђена изградња објекта на расстојању мањем од 25 м, изузетно се ради омогућавања приступа железничкој инфраструктури, објекти могу планирати на следећи начин:

- Ако се железничка пруга налази у нивоу терена, објекти се могу планирати на удаљености од најмање 13 м од осе најближег колосека, али не на мање од 5 м од стабилних постројења електричне вуче;
- Ако се железничка пруга налази на насипу, објекти се могу планирати на удаљености не мањој од 6 м од ножице насипа, али не мање од 12 м од осе најближег колосека;
- Објекти планирати ван граница земљишта чији је корисник железница;“

У заштитном појасу пруге у КО Доњи Матејевац I, на катастарским парцелама 1316/1, 1316/2, 1317, 1318, 1319, 1392/1, 1392/2, 1393, 1396/2, постоји објекат који се користи као гаража и који је у мом власништву и изграђен је у оквиру регулационих линија приватних парцела. Изградња објекта је почела још 2005. године и за објекат је поднет захтев за Легализацију 09.марта 2010. године који је заведен под бројем 351-1/8083-2010-06. За исти објекат је поднет захтев за упис права својиче 11. марта 2014. године код Службе за катастар непокретности Ниш који је заведен под бројем 952-04-7654/14. На основу Закона о озакоњењу објекта, за поменути објекат се води предмет код Секретаријата за

планирање и изградњу под бројем 351-1/3589-16. Објекат се користи као гаража за возила, нема штетних утицаја на животну средину и не производи штетне вибрације. Због намене објекта, није потребна заштита од буке железничке пруге. У време грађења објекта није постојала адекватна планска документација па је изгадња објекта, била без одобрења за градњу али у границама регулационе линије и на парцелама у приватном власништву. Чим су се створили услови поднети су захтеви надлежним институцијама за Легализацију. Упис права својине и Озакоњење, који су у процесу јер и данас не постоји планска документација на основу које је могуће добити одобрење за градњу или озаконити објекат пошто је за ово подручје на снази само Генерални Урбанистички план града Ниша. Сам објекат ће угрожава суседне парцеле, нема штетних еманација и негативних утицаја на животну средину, не угрожава несметан железнички саобраћај, није постављен на регулационој линији ка железничкој прузи већ је удаљен од ње и по намени објекат не захтева додатне мере заштите од буке и вибрација железнице.


Имајући у виду све наведено, молим Вас да Планом Генералне Регулације дозволите озакоњење објекта, који су изграђени у границама регулационих линија парцела у приватном власништву које се налазе у ужем појасу заштите железничке пруге, који су изграђени пре доношења плана и за које се води предмет за Озакоњење код надлежног Секретаријата, уз сагласност управљача инфраструктуре.


Апелујем на Комисију за планове да усвоји Примедбу која је напред образложена и да се омогући озакоњење изграђеног објекта, чија намена није становање већ се користи као гаража за возила и који не загађује животну средину и не подлеже негативним утицајима железничке пруге, а који је изграђен у границама регулационих линија парцела у приватном власништву.

Као прилог дстављам Вам део из Нацрта Плана на који се односи као и копију Ситуационог плана коју је изадила Служба за катастар непокретности Ниш где је уцртан поменути објекат и где се види његова позиција на парцелама.

Примедбу подноси:

Игњић Зоран
ЈМБГ 0403955730043
18204 Доњи Матејевац
064/1322632
018/4652777
mail адреса: zoran.kolomaca@gmail.com

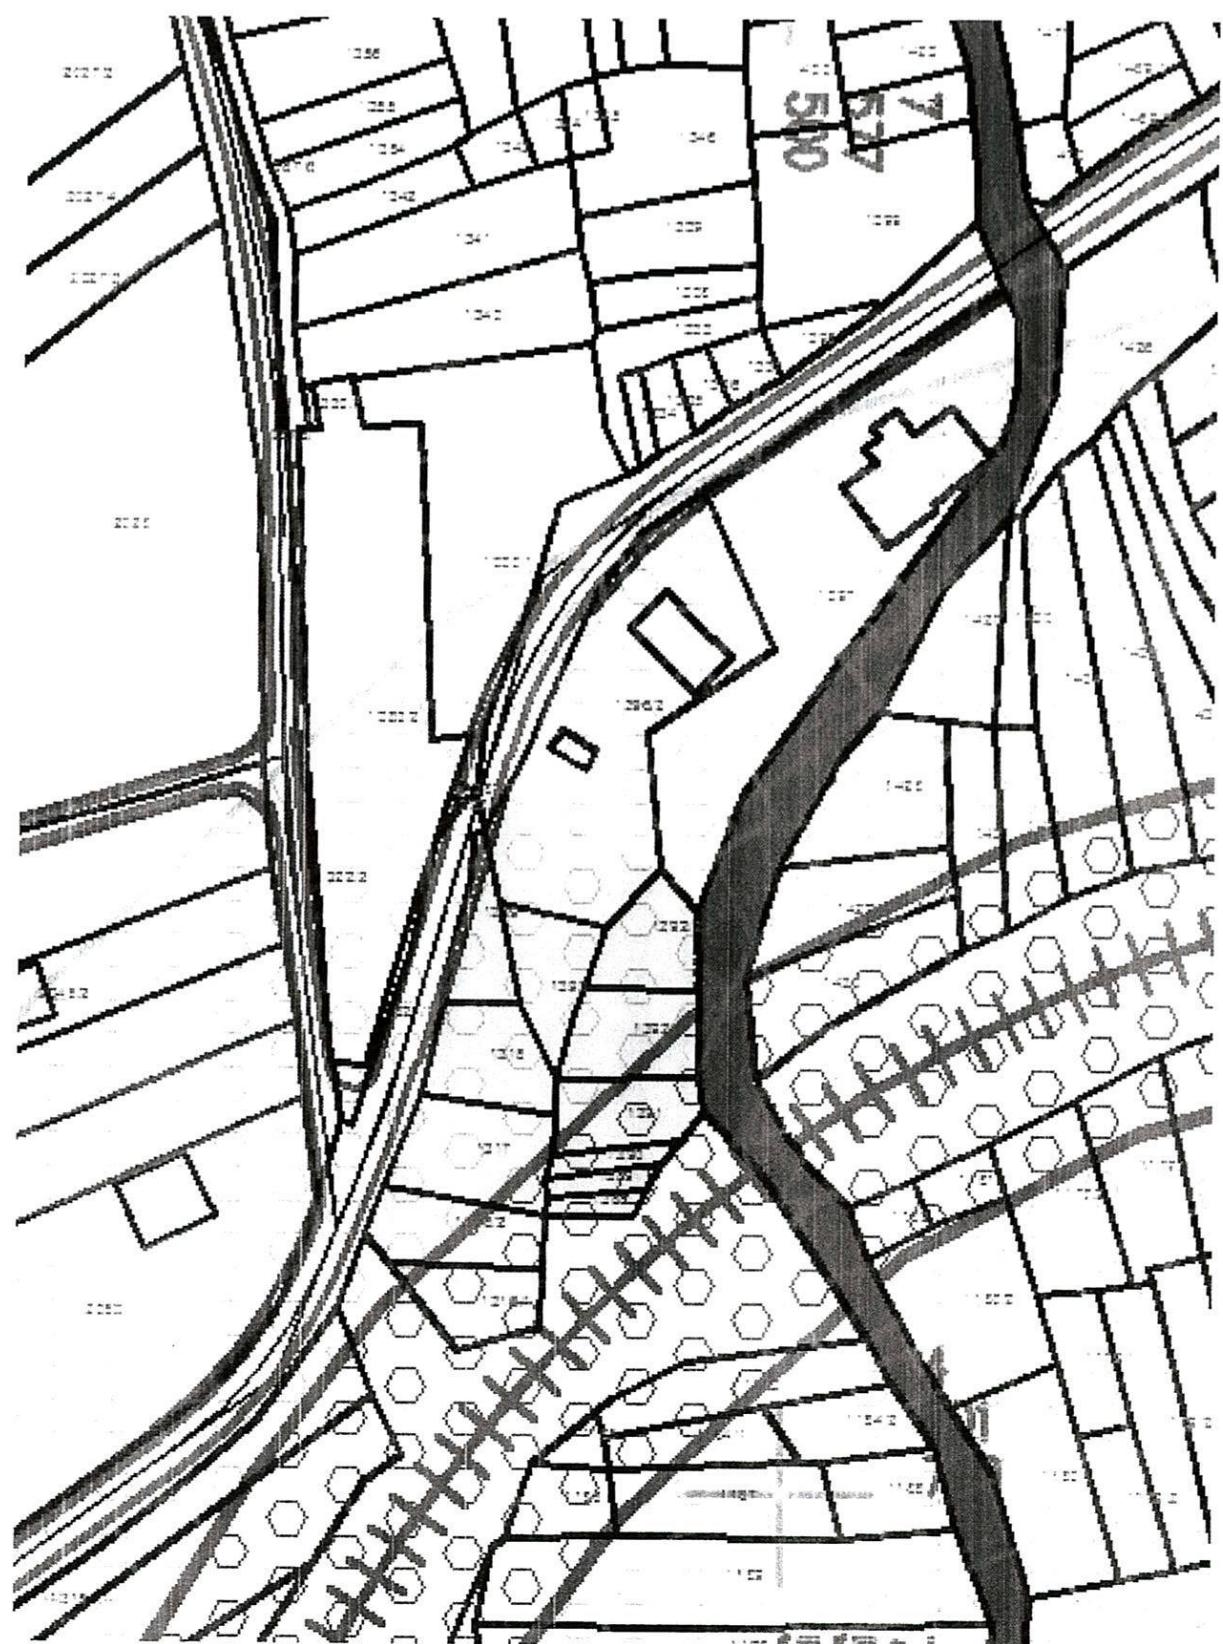

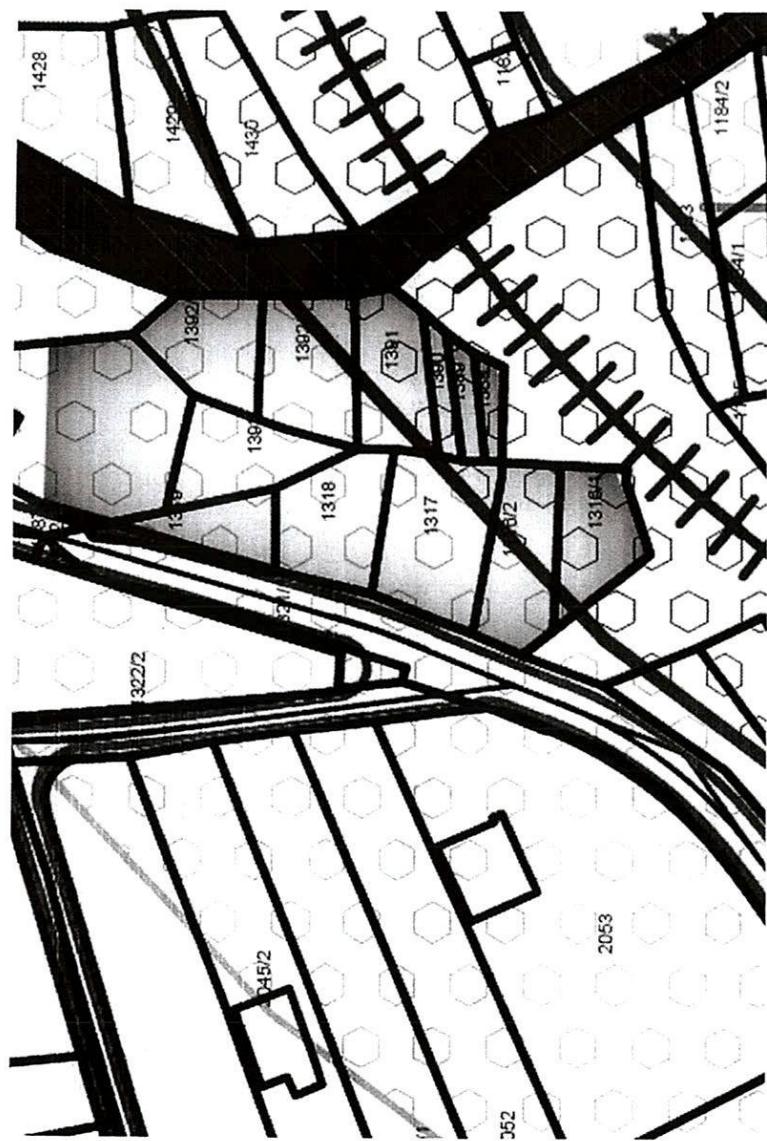


РЕПУБЛИКА СРБИЈА
РЕПУБЛИЧКИ ГЕОДЕТСКИ ЗАВОД
Служба за катастар непокретности Ниш
Број: 952-02-4743/08
Датум: 08.01.2009. год
Ниш, Улица Генерала Трчића бр. 11а

Катастарска општина Доњи Јанковићи
Број листа непокретности

СИТУАЦИОНИ ПЛАН

Размера 1 : 2500

Катастарска парцела број: 1316/1, 1316/2, 1317, 1318, 1319, 1392/1, 1392/2, 1393, 1396/2

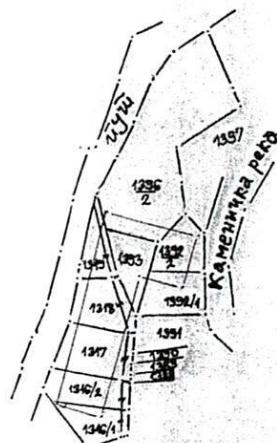

Копија плана је верна радном оригиналу катастарског плана

Копирао: И. Митровић

У Нишу 14.01.2009. године



Дан