

8. август 2018.
Примљена бр. 2238

РЕПУБЛИКА СРБИЈА
ГРАД НИШ
ГРАДСКА УПРАВА ГРАДА НИША
СЕКРЕТАРИЈАТ ЗА ПЛАНИРАЊЕ И ИЗГРАДЊУ
Број: 353-910/2018-06
Ниш, 30.07.2018.година

02.08.2018. МДРР 19210847

Јавно предузеће ЗАВОД ЗА
УРБАНИЗАМ НИШ са п.о. - НИШ

Примљено: 01.08.2018

Сектор	Број	Прилог
	2238/2	

ЈП ЗАВОД ЗА УРБАНИЗАМ НИШ

Ниш, Ул. 7. јули бр.6

Предмет: Обавештење у вези са захтевом за издавање услова (података) који су од значаја за израду Измена и допуна Плана размештаја башти угоститељских објеката на територији Града Ниша

Веза: Ваш бр.2238 од 27.07.2018.године

У вези са вашим дописом бр.2238 од 27.07.2018.године, достављамо вам потписан и заведен захтев за издавање услова (података) који су од значаја за израду **Измена и допуна Плана размештаја башти угоститељских објеката на територији Града Ниша**, и обавештавамо вас да је исти прослеђен Заводу за заштиту споменика културе Ниш.

Прилог: Потписан и заведен захтев за издавање услова (података) који су од значаја за израду Измена и допуна Плана размештаја башти угоститељских објеката на територији Града Ниша.

Обрадила

Јелена Јовановић, дипл.инж.арх.

Шеф одсека

Првослав Петровић

СЕКРЕТАР СЕКРЕТАРИЈАТА
Игор Игић, дипл.инж.грађ.

Република Србија
Град Ниш
Градска управа Града Ниша
Секретаријат за планирање и изградњу
Број 353-910/2018-06
Датум 30. 7. 2018.
18 000 НИШ, Ул. Генерала Транијеа 10

ЗАВОД ЗА ЗАШТИТУ СПОМЕНИКА КУЛТУРЕ НИШ

18 000 НИШ
Ул. Добричка 2

У складу са чланом 40. и чланом 46. став 4. Закона о планирању и изградњи ("Службени гласник РС", бр.72/09, 81/09-исправка, 64/10-одлука УС, 24/11, 121/12-одлука УС, 42/13-одлука УС, 50/13-одлука УС, 98/13-одлука УС, 132/14 и 145/14) и чланом 45. и чланом 46. Правилника о садржини, начину и поступку израде докумената просторног и урбанистичког планирања ("Службени гласник РС", бр.64/15), подносимо

ЗАХТЕВ

за издавање услова (података) који су од значаја за израду
ИЗМЕНА И ДОПУНА ПЛАНА РАЗМЕШТАЈА БАШТИ
УГОСТИТЕЉСКИХ ОБЈЕКТА НА ТЕРИТОРИЈИ ГРАДА НИША

1. Подаци о подносиоцу захтева:

- | | |
|----------------------------|--|
| 1.1. Назив правног лица: | Градска управа - Секретаријат за планирање и изградњу |
| 1.2. Седиште: | Ниш, Генерала Транијеа 10 |
| 1.3. Одговорно лице: | Секретар, Игор Игић, дипл.инж.грађ. |
| 1.4. Обрађивач плана: | ЈП Завод за урбанизам Ниш, ул. 7. јула бр. 6, Ниш |
| 1.5. Лица и телефони: | Мара Рашковић, дипл.инж.пејз.арх., mara.raskovi.c@zurbnis.rs |
| за контакте: (018) 243-455 | руководилац израде Плана, одговорни урбаниста |
| факс: (018) 241-673 | |

2. Подаци о Плану

- | | |
|----------------------|---|
| 2.1. Врста плана: | Измене и допуне Плана |
| 2.2. Подручје Плана: | Дефинисано Одлуком о постављању мањих монтажних објекта на јавним површинама на територији Града Ниша |
| 2.4. Инвеститор: | Град Ниш |

3. Приложена документација

- 3.1. Одлука о постављању мањих монтажних објекта на јавним површинама на територији Града Ниша ("Сл.лист града Ниша", бр.3/08 и 57/14);
- 3.2. Графички приказ подручја А.1. А.2. и Б.3. на катастру непокретности, у сразмери.

4. Потребни подаци

Подаци и услови из надлежности Завода, а нарочито о добрима која уживају претходну заштиту (евидентираним) и споменицима културе (списак, стање; циљеви и програми заштите, услови коришћења)

НАПОМЕНЕ:

1. Достављање услова у свему према члану 48. и члану 204. Закона о планирању и изградњи и члану 47. Правилника о садржини, начину и поступку израде докумената просторног и урбанистичког планирања.
2. Условe доставити на адресу: ЈП Завод за урбанизам Ниш, 7. јули бр. 6, 18 000 Ниш.
3. Уколико сте у могућности, молимо да услове и податке доставите и у дигиталној форми.

СЕКРЕТАРИЈАТ ЗА ПЛАНИРАЊЕ И ИЗГРАДЊУ


Секретар Секретаријата,

Игор Игић, дипл.инж.грађ.






ИЗМЕНЕ И ДОПУНЕ ПЛАНА РАЗМЕШТАЈА БАШТИ УГОСТИТЕЉСКИХ ОБЈЕКТА НА ТЕРИТОРИЈИ ГРАДА НИША

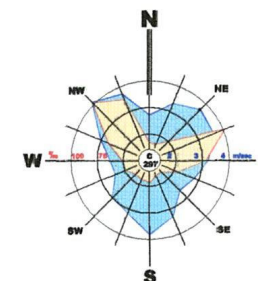

ЛЕГЕНДА:

-  ГРАНИЦА ЦЕЛИНЕ
-  ГРАНИЦА ЗОНЕ
-  ГРАНИЦА РЕКОНСТРУКЦИЈЕ ТРГА
-  ПРОТИВПОЖАРНИ ПУТ
-  ОЗНАКА ЗОНЕ

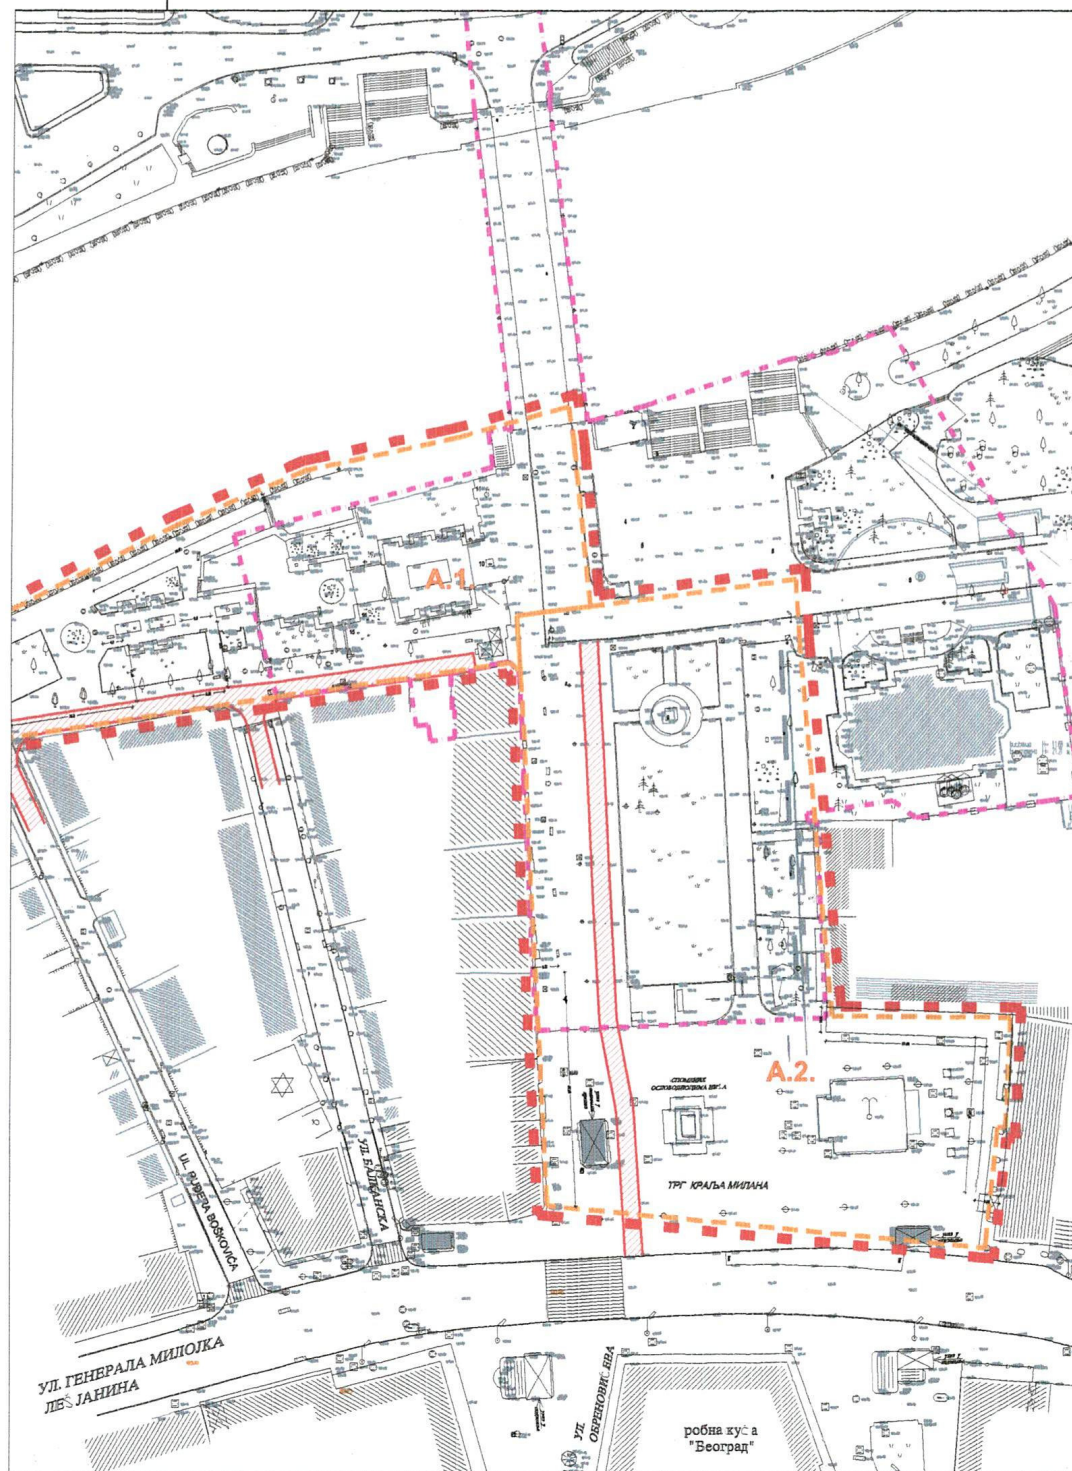

ЕЛАБОРАТ

ИЗМЕНЕ И ДОПУНЕ ПЛАНА РАЗМЕШТАЈА
БАШТИ УГОСТИТЕЉСКИХ ОБЈЕКТА НА
ТЕРИТОРИЈИ ГРАДА НИША

ПРИЛОГ 1

ЦЕЛИНА А: ТРГ КРАЉА МИЛАНА
И КОЛА СРПСКИХ СЕСТАРА

ОДГОВОРНИ УРБАНИСТА:	Мара Рашковић, дипл. инж. пејз. арх.	
КОНСУЛТАНТ:	Милијана Петковић Костић, дипл. инж. пејз. арх.	
УРБАНИСТА:	Тијана Илић, дипл. инж. арх.	
Размера 1:250	ДИРЕКТОР: Мр Миролуб СТАНКОВИЋ, дипл. инж. арх.	



 ГРАНИЦА ЦЕЛИНЕ
 ГРАНИЦА ЗОНЕ
 ПРОТИВПОЖАРНИ ПУТ

ЈП ЗАВОД
ЗА УРБАНИЗАМ
НИШ

2018	2
------	---

Директор:
 Мр Миролjub СТАНКОВИЋ, дипл.инж.арх.

