


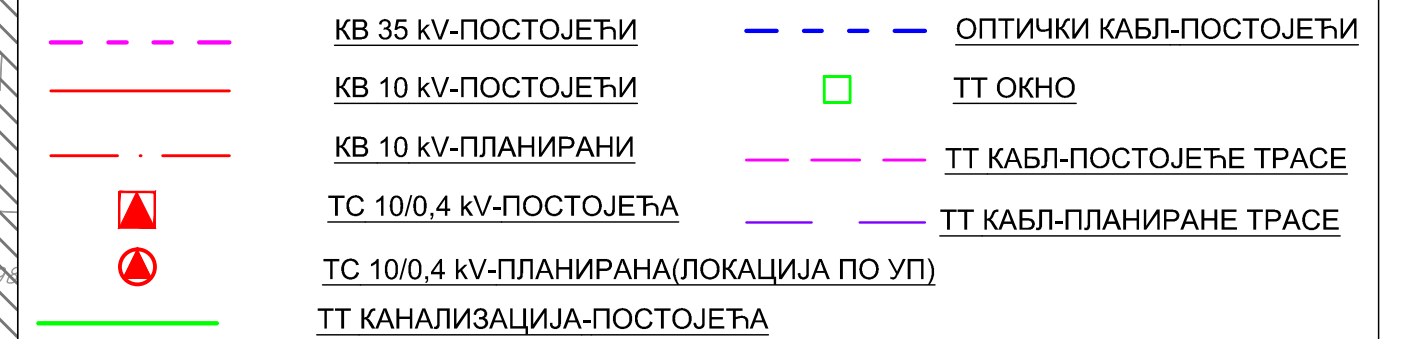

ЈП ЗАВОД
ЗА УРБАНИЗАМ
НИШ

Шифра

18 ПДР 17	
2018.	4.1.

Датум Лист

ЕЛАБОРАТ
ПЛАН ДЕТАЉНЕ РЕГУЛАЦИЈЕ ЗА БЛОК
ОМЕЂЕН УЛИЦАМА ТРИГЛАВСКА,
ЂОРЂА КРСТИЋА, АВАЛСКА И ДУШАНА
ПОПОВИЋА У ОБУХВАТУ ПГР
ПОДРУЧЈА ГО ПАЛИЛУЛА - ДРУГА ФАЗА

Руководилац израде плана: Валери СТОИЛКОВ, дипл.инж.граф.
Одговорни урбаниста: Ивица ДИМИТРИЈЕВИЋ, дипл.инж.ел.

КАРТА
МРЕЖЕ И ОБЈЕКТИ ИНФРАСТРУКТУРЕ -
- ЕЛЕКТРОЕНЕРГЕТИКА
И ТЕЛЕКОМУНИКАЦИЈЕ

Размера: 1 : 1 000

Директор:
Мр Миролуб СТАНКОВИЋ, дипл.инж.арх.