


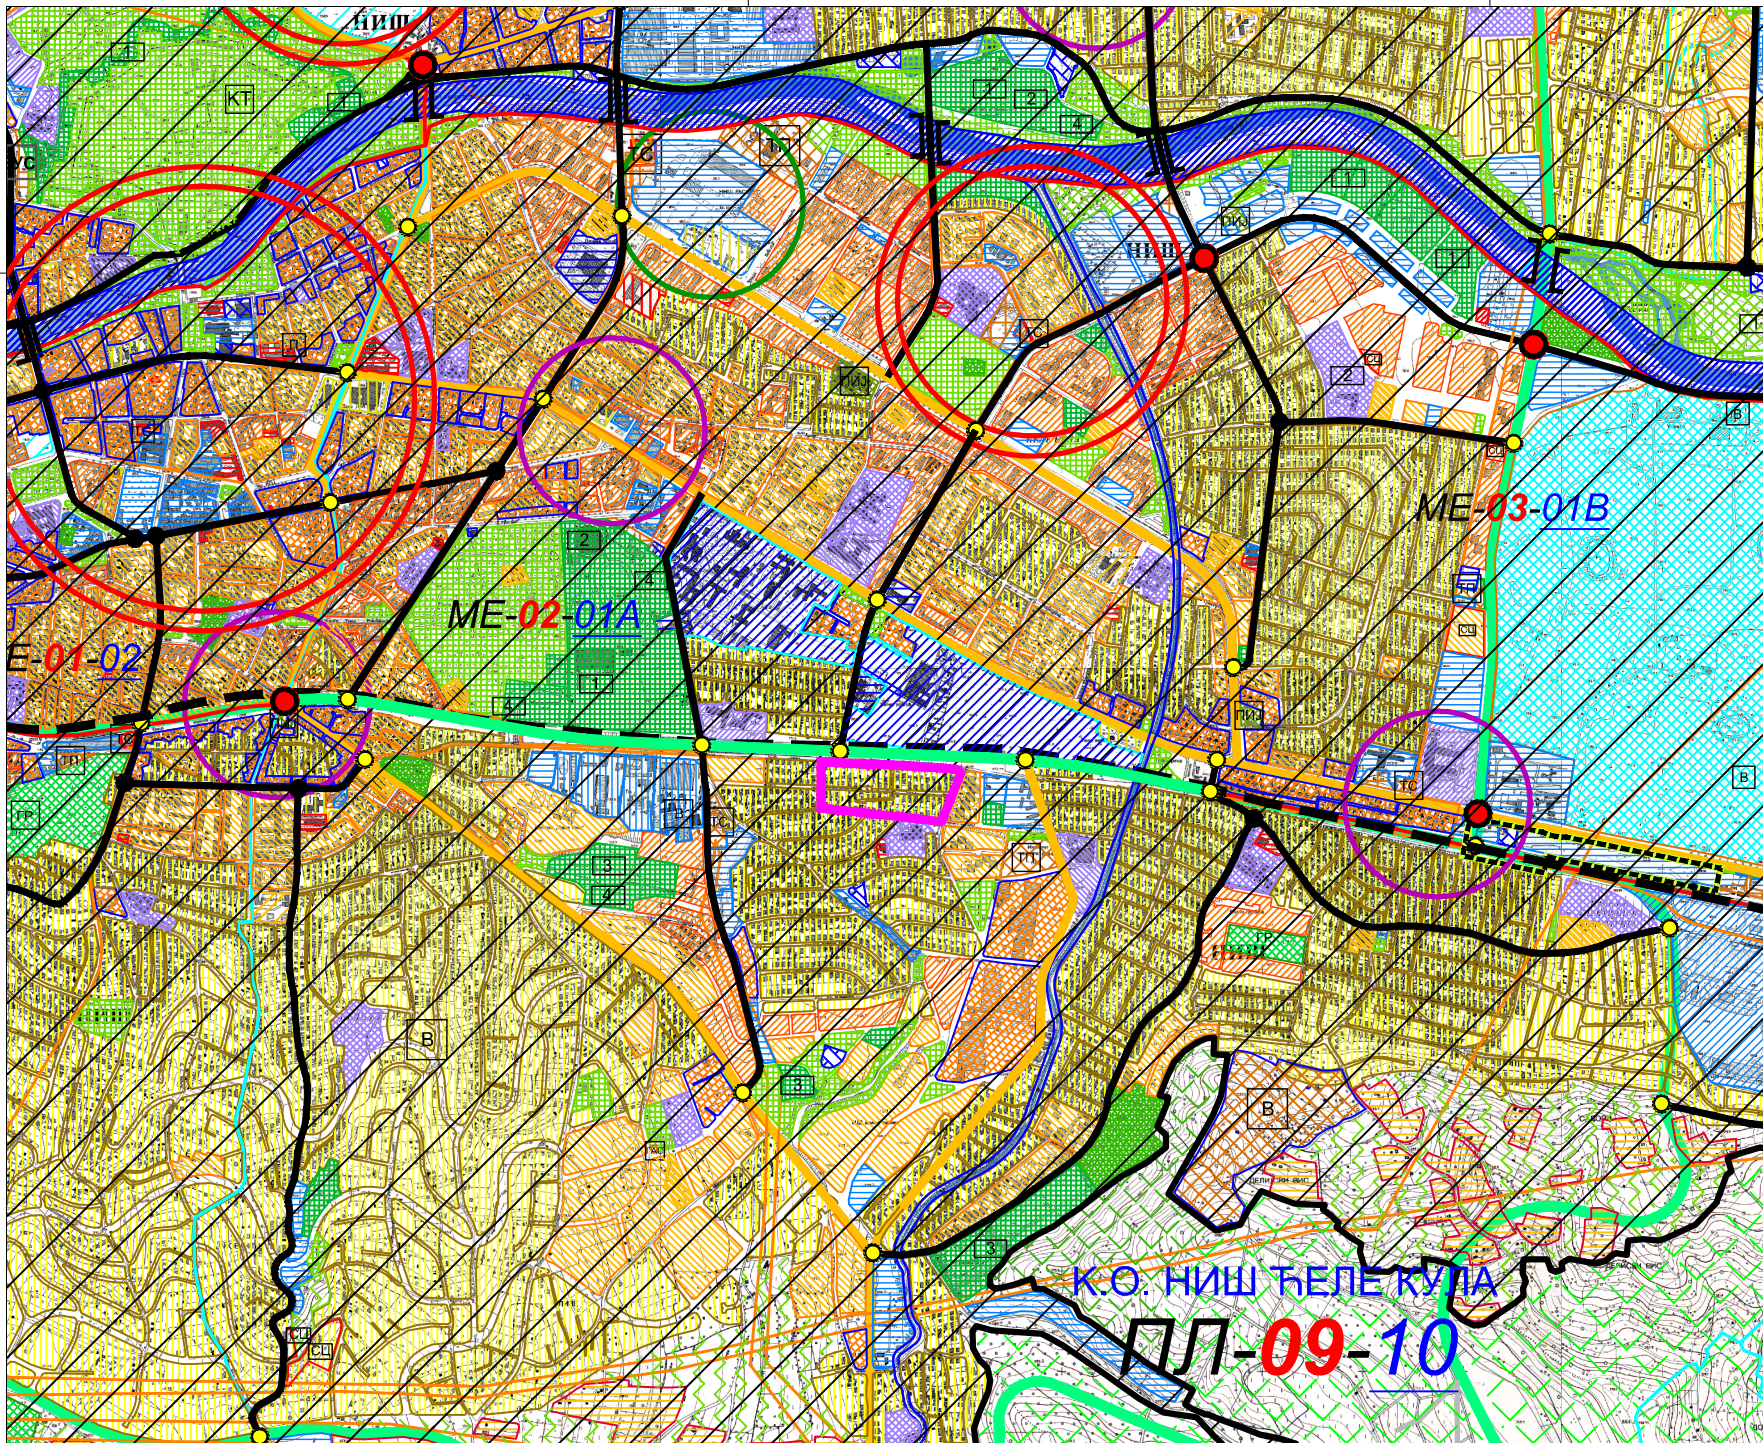

ЛЕГЕНДА - ГРАНИЦЕ

- ГРАНИЦЕ ГРАДСКИХ ОПШТИНА
- ГРАНИЦА НОВОГ ГЕНЕРАЛНОГ УРБАНИСТИЧКОГ ПЛАНА НИША 2010-2025. (266,77 km2)
- ГРАНИЦА ГРАЂЕВИНСКОГ РЕОНА

ЛЕГЕНДА - САОБРАЋАЈ

- АУТОПУТ
- ДРЖАВНИ ПУТ 1. РЕДА (МАГИСТРАЛНИ ПУТ)
- ДРЖАВНИ ПУТ 2. РЕДА (РЕГИОНАЛНИ ПУТ)
- ОПШТИНСКИ ПУТ (ЛОКАЛНИ ПУТ)
- ГРАДСКИ АУТОПУТ (ГА)
- ГРАДСКА МАГИСТРАЛА (ГМ)
- ГРАДСКА САОБРАЋАЛНИЦА (ГС)
- САВИРНА УЛИЦА (СУ)
- ЖЕЛЕЗНИЧКА ПРУГА
- ПРУГА ЗА ВОЗОВЕ ВЕЛИКИХ БРЗИНА
- ПОЈАС САОБРАЋАЛНИХ ПЕТЉИ


ПЛ-10-12
ОЗНАКА ГРАДСКЕ ОПШТИНЕ
ОЗНАКА ПРОСТОРНЕ ЦЕЛИНЕ
ОЗНАКА УРБАНИСТИЧКЕ ЗОНЕ

КОД	ОПИС	НАМЕНА
А1	ГРАДСКО-ПОСЕЛЕНА ПОДРУЧЈА	
А2	ПОСЕЛЕНА ПОДРУЧЈА	
А3	ПОСЕЛЕНА ПОДРУЧЈА	
ГРАД НИШ
СКУПШТИНА ГРАДА НИША



ПЛАН ДЕТАЉНЕ РЕГУЛАЦИЈЕ
ЗА БЛОК ОМЕЂЕН УЛИЦАМА ТРИГЛАВСКА,
ЂОРЂА КРСТИЋА, АВАЛСКА И ДУШАНА ПОПОВИЋА
У ОБУХВАТУ ПГР ПОДРУЧЈА ГО ПАЛИЛУЛА - ДРУГА ФАЗА

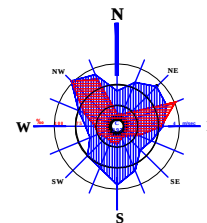

ГРАНИЦА ПЛАНА ДЕТАЉНЕ РЕГУЛАЦИЈЕ

Шифра	18 ПДР 17
Датум	2017.
Лист	Д.1

ЕЛАБОРАТ	Руководилац израде плана: Валериј СТОЈКОВИЋ, дипл.инж.град.
ПЛАН ДЕТАЉНЕ РЕГУЛАЦИЈЕ ЗА БЛОК ОМЕЂЕН УЛИЦАМА ТРИГЛАВСКА, ЂОРЂА КРСТИЋА, АВАЛСКА И ДУШАНА ПОПОВИЋА У ОБУХВАТУ ПГР ПОДРУЧЈА ГО ПАЛИЛУЛА - ДРУГА ФАЗА	
КАРТА	
ИЗВОД ИЗ ДРУГИХ ИЗМЕНА И ДОПУНА ГЕНЕРАЛНОГ УРБАНИСТИЧКОГ ПЛАНА НИША 2010-2025	
Размера: 1:10 000	Директор: Мо Милош Станковић, дипл.инж.град.