





ГРАД НИШ  
СКУПШТИНА ГРАДА НИША

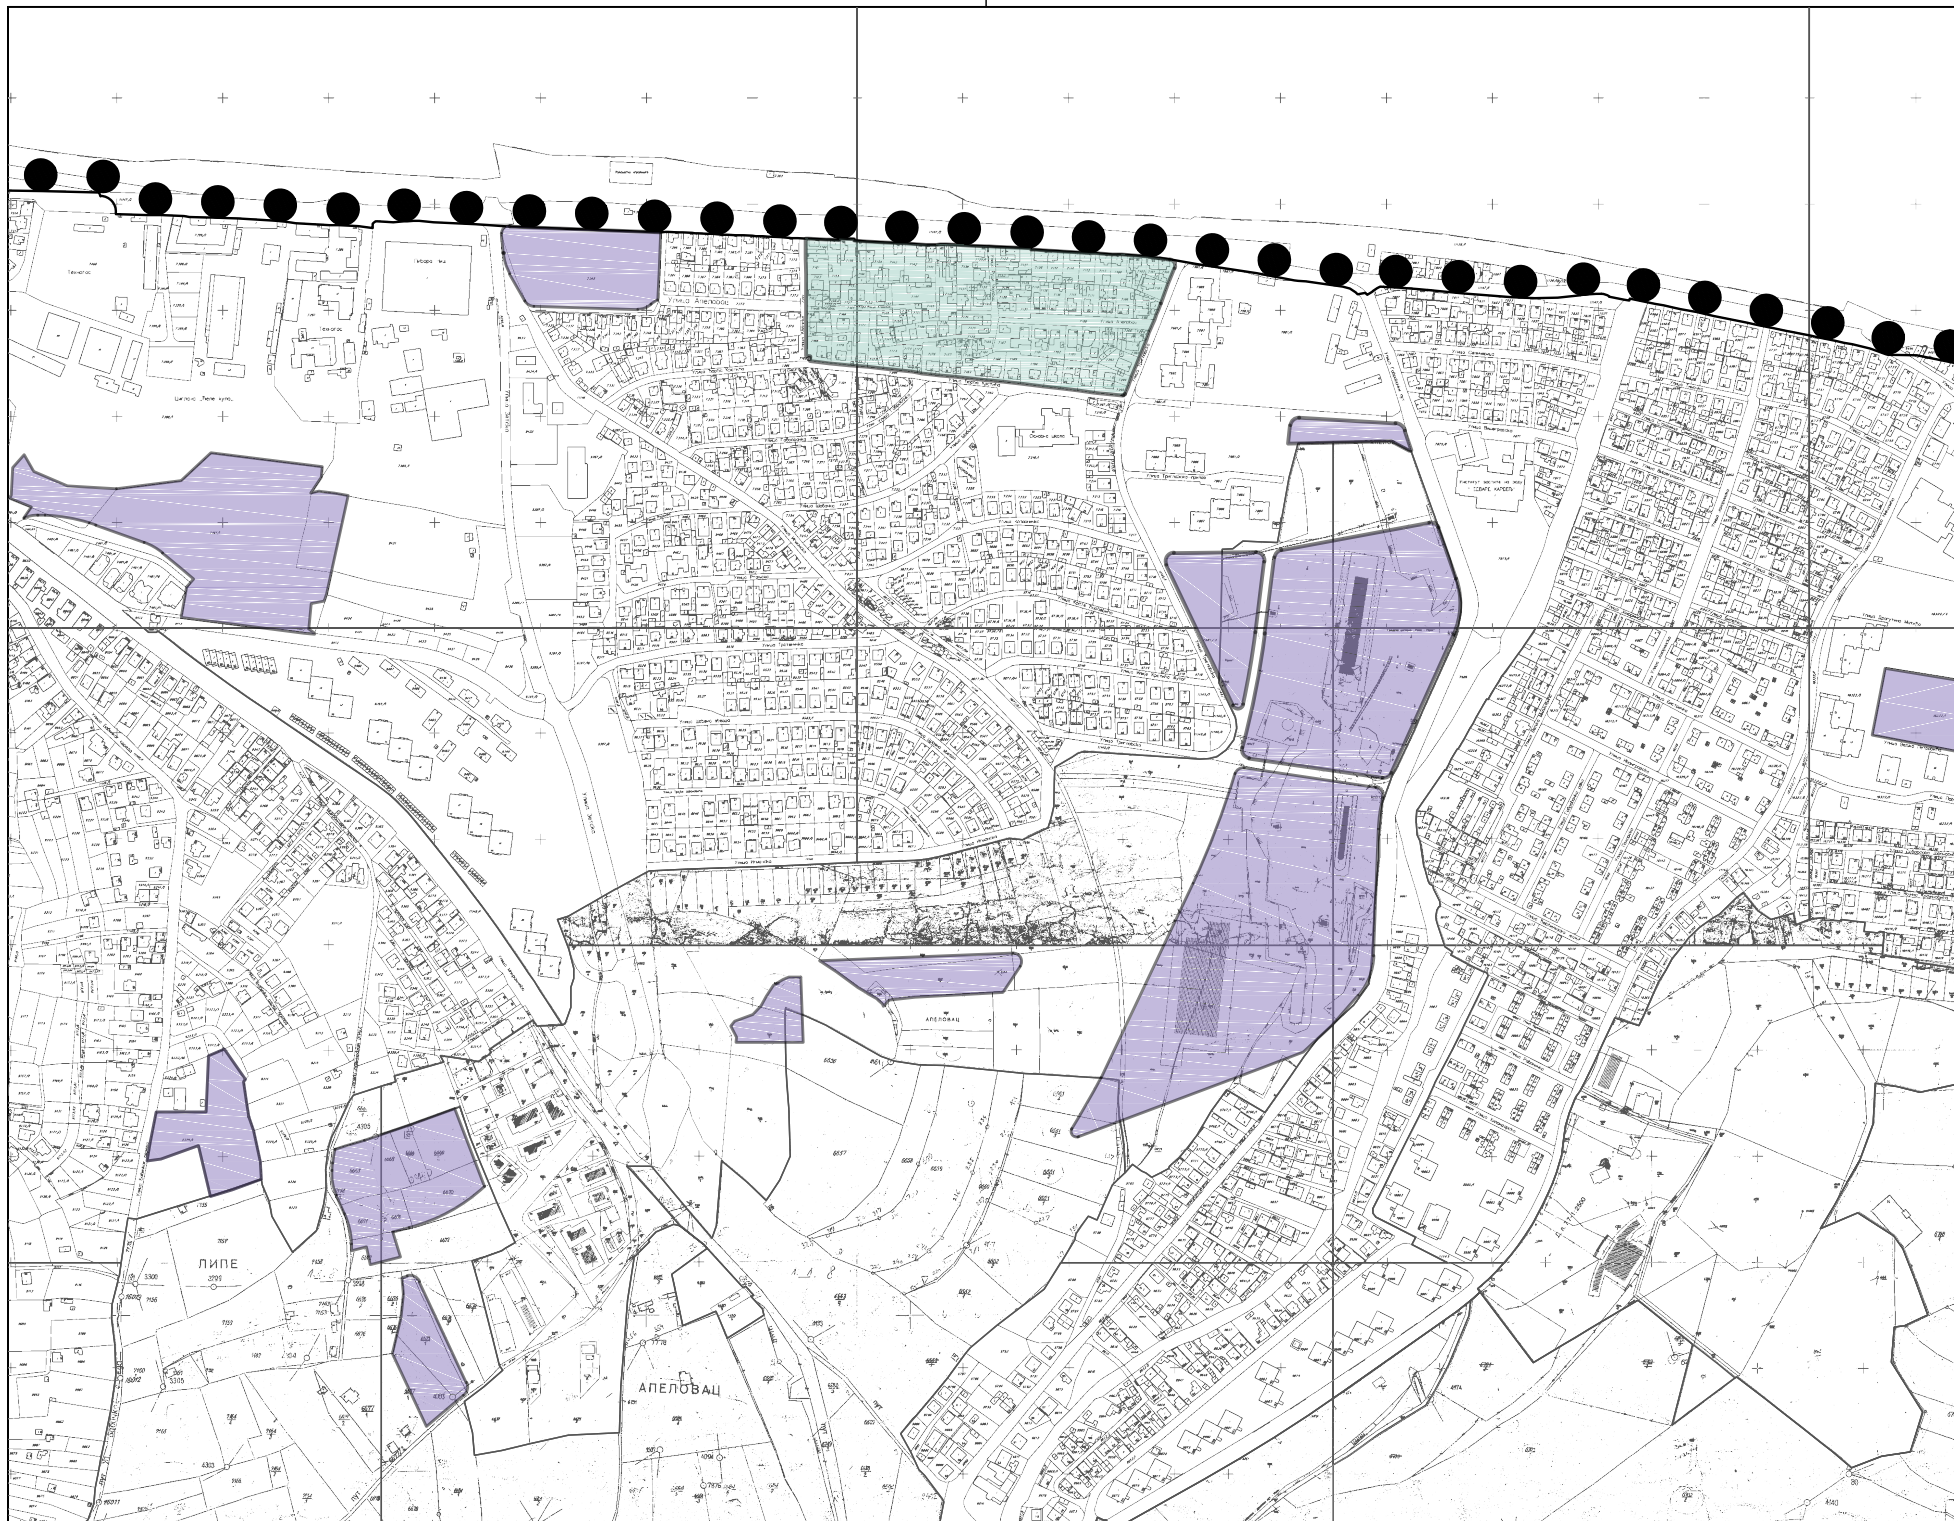

ПЛАН ДЕТАЉНЕ РЕГУЛАЦИЈЕ  
ЗА БЛОК ОМЕЂЕН УЛИЦАМА ТРИГЛАВСКА,  
ЂОРЂА КРСТИЋА, АВАЛСКА И ДУШАНА ПОПОВИЋА  
У ОБУХВАТУ ПГР ПОДРУЧЈА ГО ПАЛИЛУЛА - ДРУГА ФАЗА

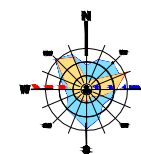

- ГРАНИЦА ПЛАНА ГЕНЕРАЛНЕ РЕГУЛАЦИЈЕ
- ПДРУЧЈА ЗА РАЗРАДУ ПЛАНОВИМА ДЕТАЉНЕ РЕГУЛАЦИЈЕ
- ПДРУЧЈА ЗА РАЗРАДУ УРБАНИСТИЧКИМ ПРОЈЕКТИМА



|       |           |
|-------|-----------|
| Шифра | 18 ПДР 17 |
| 2018. | Д.2       |
| Датум | Лист      |

ЕЛАБОРАТ  
ПЛАН ДЕТАЉНЕ РЕГУЛАЦИЈЕ ЗА БЛОК  
ОМЕЂЕН УЛИЦАМА ТРИГЛАВСКА,  
ЂОРЂА КРСТИЋА, АВАЛСКА И ДУШАНА  
ПОПОВИЋА У ОБУХВАТУ ПГР  
ПОДРУЧЈА ГО ПАЛИЛУЛА - ДРУГА ФАЗА

КАРТА  
ИЗВОД ИЗ ПЛАНА ГЕНЕРАЛНЕ  
РЕГУЛАЦИЈЕ ПОДРУЧЈА ГРАДСКЕ  
ОПШТИНЕ ПАЛИЛУЛА - ДРУГА ФАЗА  
- НАЧИН СПРОВОЂЕЊА ПЛАНА -

Руководилац израде плана: Валери СТОИЉКОВ, дипл.инж.грађ.

Размера:  
1:5 000

Директор:  
Мр Милољуб СТАНКОВИЋ, дипл.инж.арх.