




РЕПУБЛИКА СРБИЈА
ВЛАДА


ПРОСТОРНИ ПЛАН
ПОДРУЧЈА ПОСЕБНЕ НАМЕНЕ
СПЕЦИЈАЛНОГ РЕЗЕРВАТА ПРИРОДЕ
СУВА ПЛАНИНА

РЕФЕРАЛНА КАРТА 1
ПОСЕБНА НАМЕНА ПРОСТОРА

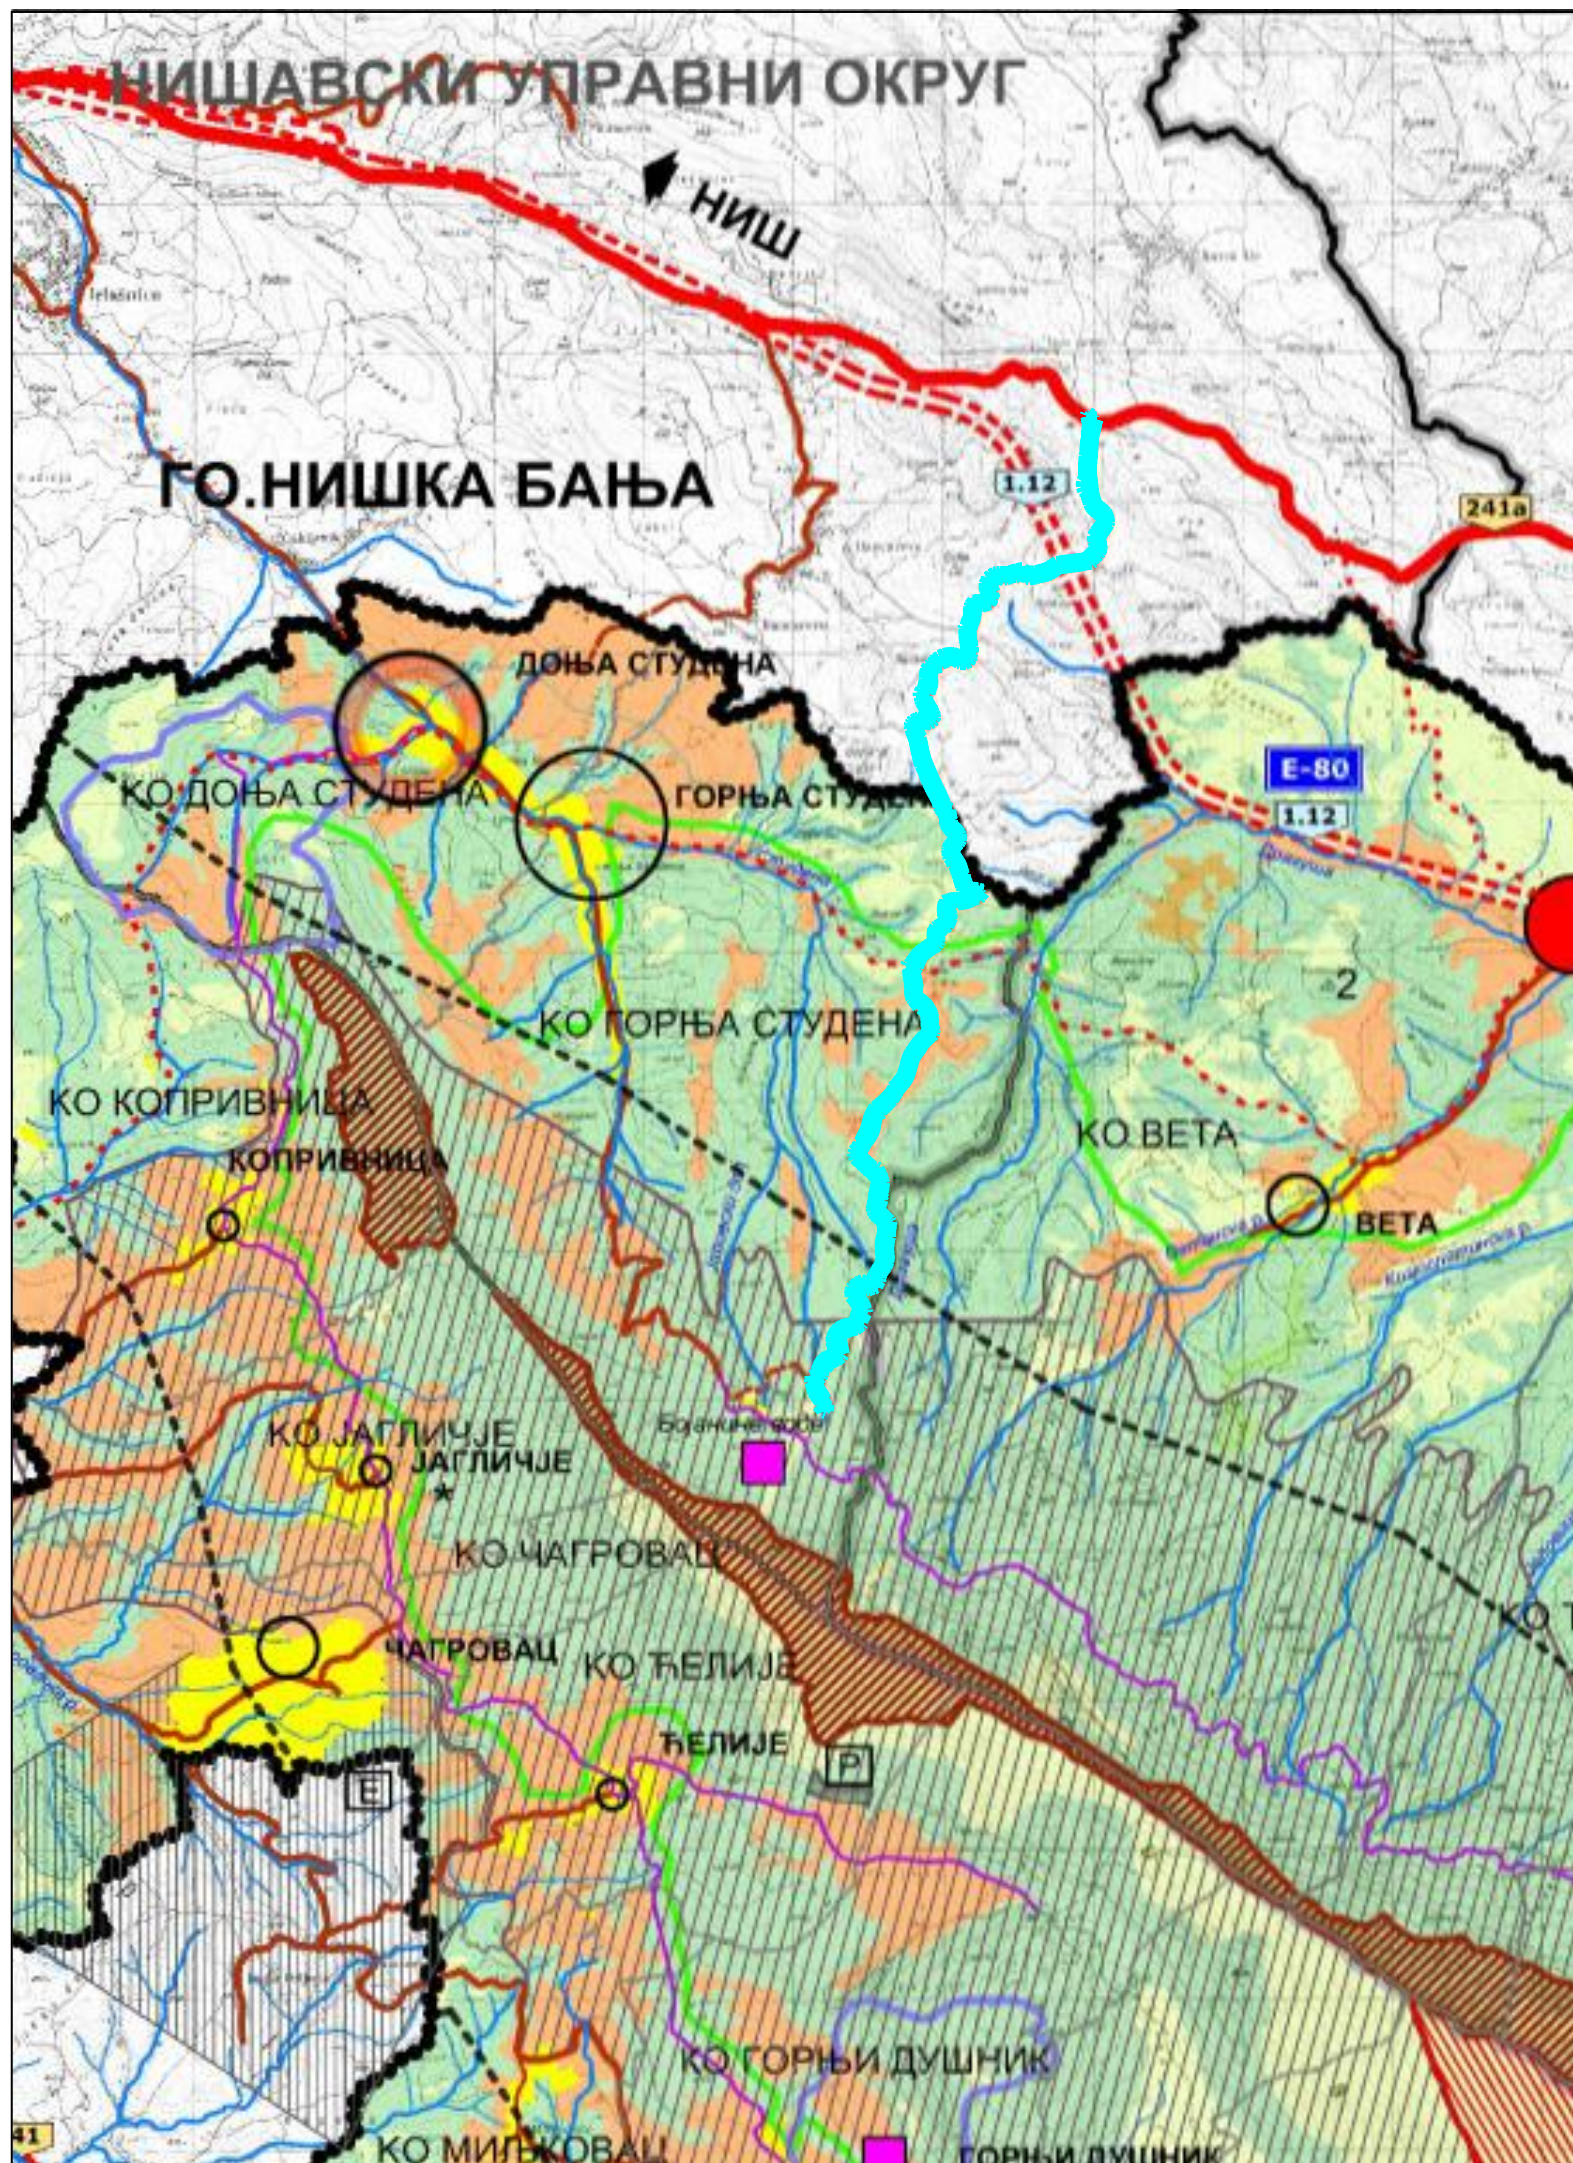

0 1 2 3 4 5 km
1 : 50 000

- ГРАНИЦА ПРОСТОРНОГ ПЛАНА
ГРАНИЦА УПРАВНОГ ОКРУГА
ГРАНИЦА ЈЕДИНИЦЕ ЛОКАЛНЕ САМОУПРАВЕ
ГРАНИЦА КАТАСТАРСКЕ ОПШТИНЕ
- САОБРАЋАЈНА ИНФРАСТРУКТУРА
ЖЕЛЕЗНИЧКА ПРУГА ЗА ВОЗОВЕ ВЕЛИКОГ БРЗИНА
РЕГИОНАЛНА ЖЕЛЕЗНИЧКА ПРУГА
ПЛАНИРАНИ АУТОПУТ (ДРЖАВНИ ПУТ I РЕДА)
ДРЖАВНИ ПУТ II РЕДА
ПЛАНИРАНИ ДРЖАВНИ ПУТ II РЕДА
ОПШТИНСКИ ПУТ
ПЛАНИРАНИ ОПШТИНСКИ ПУТ
КРУЖНИ ТУРИСТИЧКИ ПУТ (ОПШТИНСКИ ПУТ)
ОЗНАКА ДРЖАВНОГ ПУТА
МЕЂУНАРОДНА ОЗНАКА ПУТА
САОБРАЋАЈНА БЕЗБЕДНОСТ НА АУТОПУТУ - БЕЗБЕДНОСТ
ЖЕЛЕЗНИЧКА СТАНИЦА
- МРЕЖА НАСЕЉА
НАСЕЉЕ СА ОПШТИНСКИМ
СТАНИЦИОМ ЦЕНТРАЛИЗОВАНО
ПРИМОРНО СЕЛОСКО НАСЕЉЕ

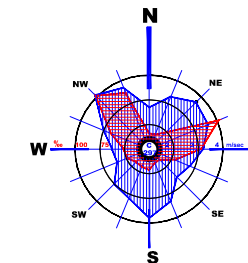

ПЛАН ДЕТАЉНЕ РЕГУЛАЦИЈЕ
ПУТА ПЛОЧЕ - БОЈАНИНЕ ВОДЕ
(СКИЈАШКИ ЦЕНТАР)

ЗАХВАТ ПЛАНА ДЕТАЉНЕ РЕГУЛАЦИЈЕ

- ПОСЕБНЕ НАМЕНЕ
- I СТЕПЕН ЗАШТИТЕ
 - II СТЕПЕН ЗАШТИТЕ
 - III СТЕПЕН ЗАШТИТЕ
 - ГРАНИЦА ПОДРУЧЈА СРП "СУВА ПЛАНИНА", EMERALD ПОДРУЧЈА И II СТЕПЕНА ЗАШТИТЕ
 - ГРАНИЦА ИВА ПОДРУЧЈА
 - ЕВИДЕНТИРАНО ПРИРОДНО ДОБРО
 - ПОТЕНЦИЈАЛНА ШИРКА ЗОНА САНИТАРНЕ ЗАШТИТЕ ИЗВОРИШТА
 - РЕЗЕРВОАР ПОДЗЕМНИХ ВОДА
- ОСНОВНЕ НАМЕНЕ
- 1. ПОЉОПРИВРЕДНО ЗЕМЉИШТЕ
 - 1.1. ЛИВАДЕ И ПЛЈАВЉАЦИ
 - 1.2. ОСТАЛО ПОЉОПРИВРЕДНО ЗЕМЉИШТЕ
 - 2. ШУМЕ И ШУМСКО ЗЕМЉИШТЕ
 - 3. ВОДЕ И ВОДНО ЗЕМЉИШТЕ
 - 4. ГРАЂЕВИНСКО ПОДРУЧЈЕ
 - 4.1. ТУРИСТИЧКИ КОМПЛЕКС
 - 4.2. ПРИВРЕДНЕ ДЕЛАТНОСТИ
- ПОЉОПРИВРЕДНИ РЕЈОНИ
- РАТАРСКО ПЛАНЈАНОК ВИНОГРАДСКИ РЕЈОН
 - БОЈАРСКО ПЛАНЈАНОК ОТОЧАРСКИ РЕЈОН
 - РЕЈОН ПЛАНЈАНОК ПОЉОПРИВРЕДЕ И ПЛАНЈАНОК ОТОЧАРСКИ
- МИНЕРАЛНЕ СИРОВИНЕ
- ЕКСПЛОАТАЦИЈА КАЉИТА
 - РЕЗЕРВЕ КАРБОНАТНИХ ПУЛВА

ЈП ЗАВОД
ЗА УРБАНИЗАМ
НИШ
www.zurbnis.rs

Шифра
17-ПДР-17
2019. 1.1
Датум Лист

ЕЛАБОРАТ
ПРВЕ ИЗМЕНЕ И ДОПУНЕ
ПЛАНА ДЕТАЉНЕ РЕГУЛАЦИЈЕ
ПУТА ПЛОЧЕ - БОЈАНИНЕ ВОДЕ
(СКИЈАШКИ ЦЕНТАР)

Одговорни урбаниста: Слободан Мицић, дипл.инж.грађ.

Урбаниста:

Стручни консултант: Марија Марковић, дипл.инж.грађ.

Сарадници:

ПРИЛОГ

ИЗВОД ИЗ ПРОСТОРНОГ ПЛАНА ПОДРУЧЈА ПОСЕБНЕ
НАМЕНЕ СПЕЦИЈАЛНОГ РЕЗЕРВАТА ПРИРОДЕ
СУВА ПЛАНИНА

Размера:

1:50 000

Директор,

Мр Миролуб Станковић, дипл.инж.арх.