




КАРАКТЕРИСТИЧНИ ПОПРЕЧНИ ПРОФИЛ У НАСИПУ

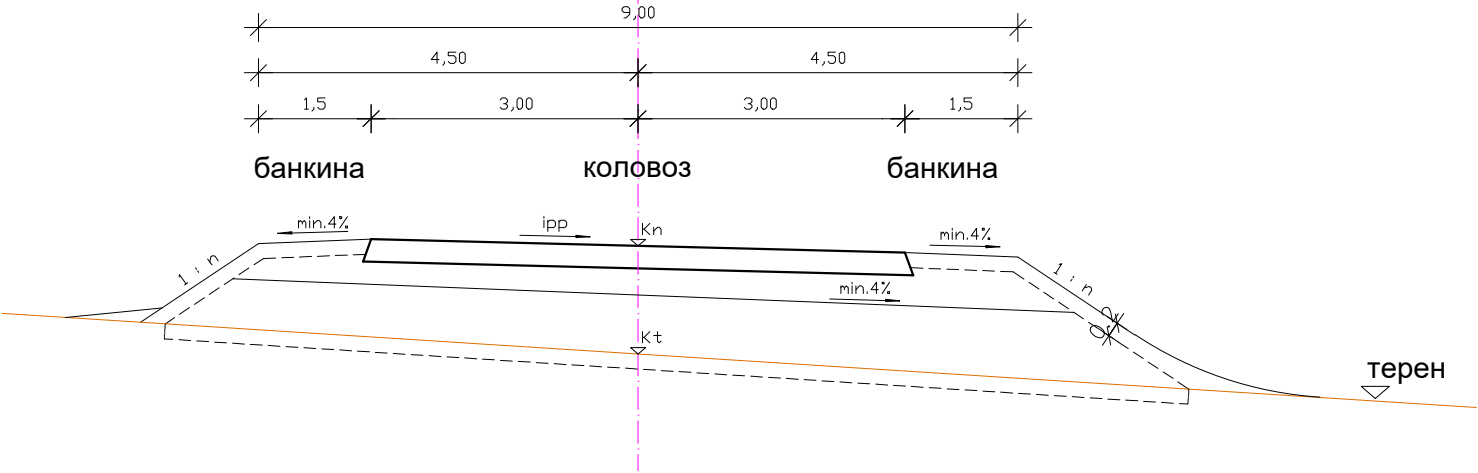

КАРАКТЕРИСТИЧНИ ПОПРЕЧНИ ПРОФИЛ У УСЕКУ

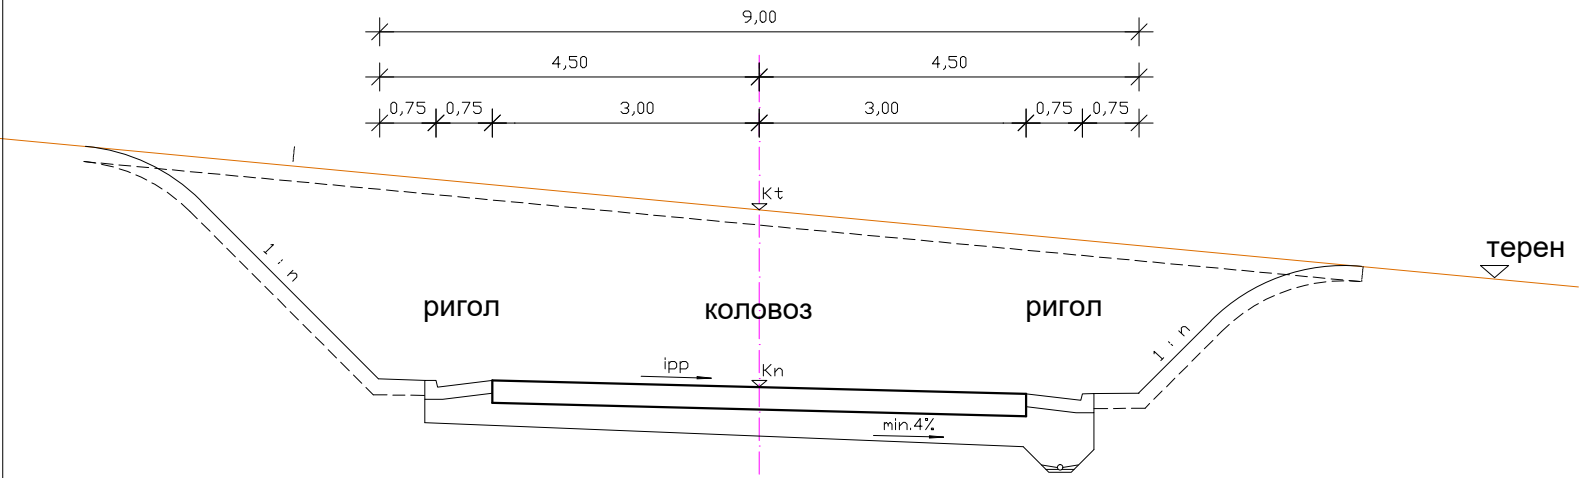

КАРАКТЕРИСТИЧНИ ПОПРЕЧНИ ПРОФИЛ У ЗАСЕКУ

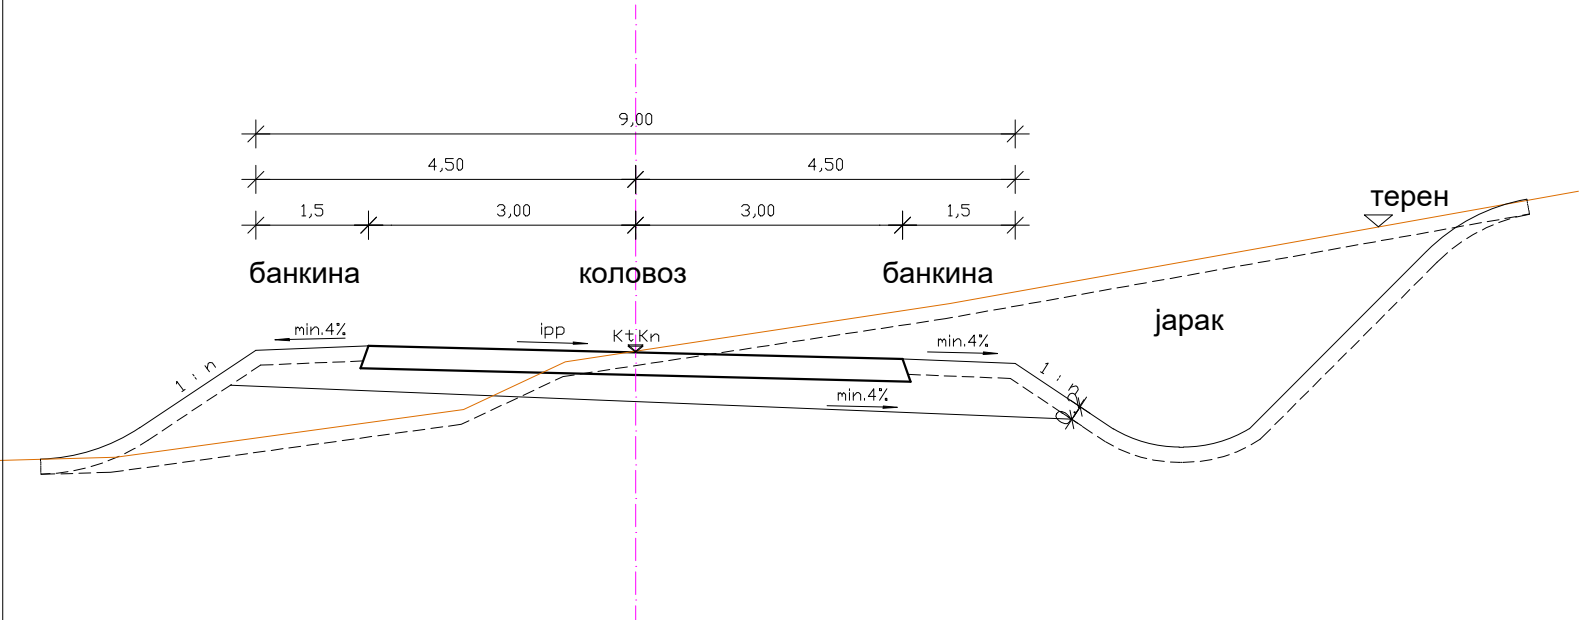

ПРВЕ ИЗМЕНЕ И ДОПУНЕ
ПЛАНА ДЕТАЉНЕ РЕГУЛАЦИЈЕ
ПУТА ПЛОЧЕ - БОЈАНИНЕ ВОДЕ
(СКИЈАШКИ ЦЕНТАР)



Шифра	
17-ПДР-17	
2019.	5
Датум	Лист

ЕЛАБОРАТ ПРВЕ ИЗМЕНЕ И ДОПУНЕ ПЛАНА ДЕТАЉНЕ РЕГУЛАЦИЈЕ ПУТА ПЛОЧЕ - БОЈАНИНЕ ВОДЕ (СКИЈАШКИ ЦЕНТАР)	Одговорни урбаниста: Слободан Мицић, дипл. инж. грађ.	
	Урбаниста:	
	Стручни консултант: Марија Марковић, дипл. инж. грађ.	
	Сарадници:	
КАРТА КАРАКТЕРИСТИЧНИ ПОПРЕЧНИ ПРОФИЛИ	Размера: Директор,	
	1:100 Мр Мирољуб Станковић, дипл. инж. арх.	