


ГРАД НИШ
СКУПШТИНА ГРАДА НИША

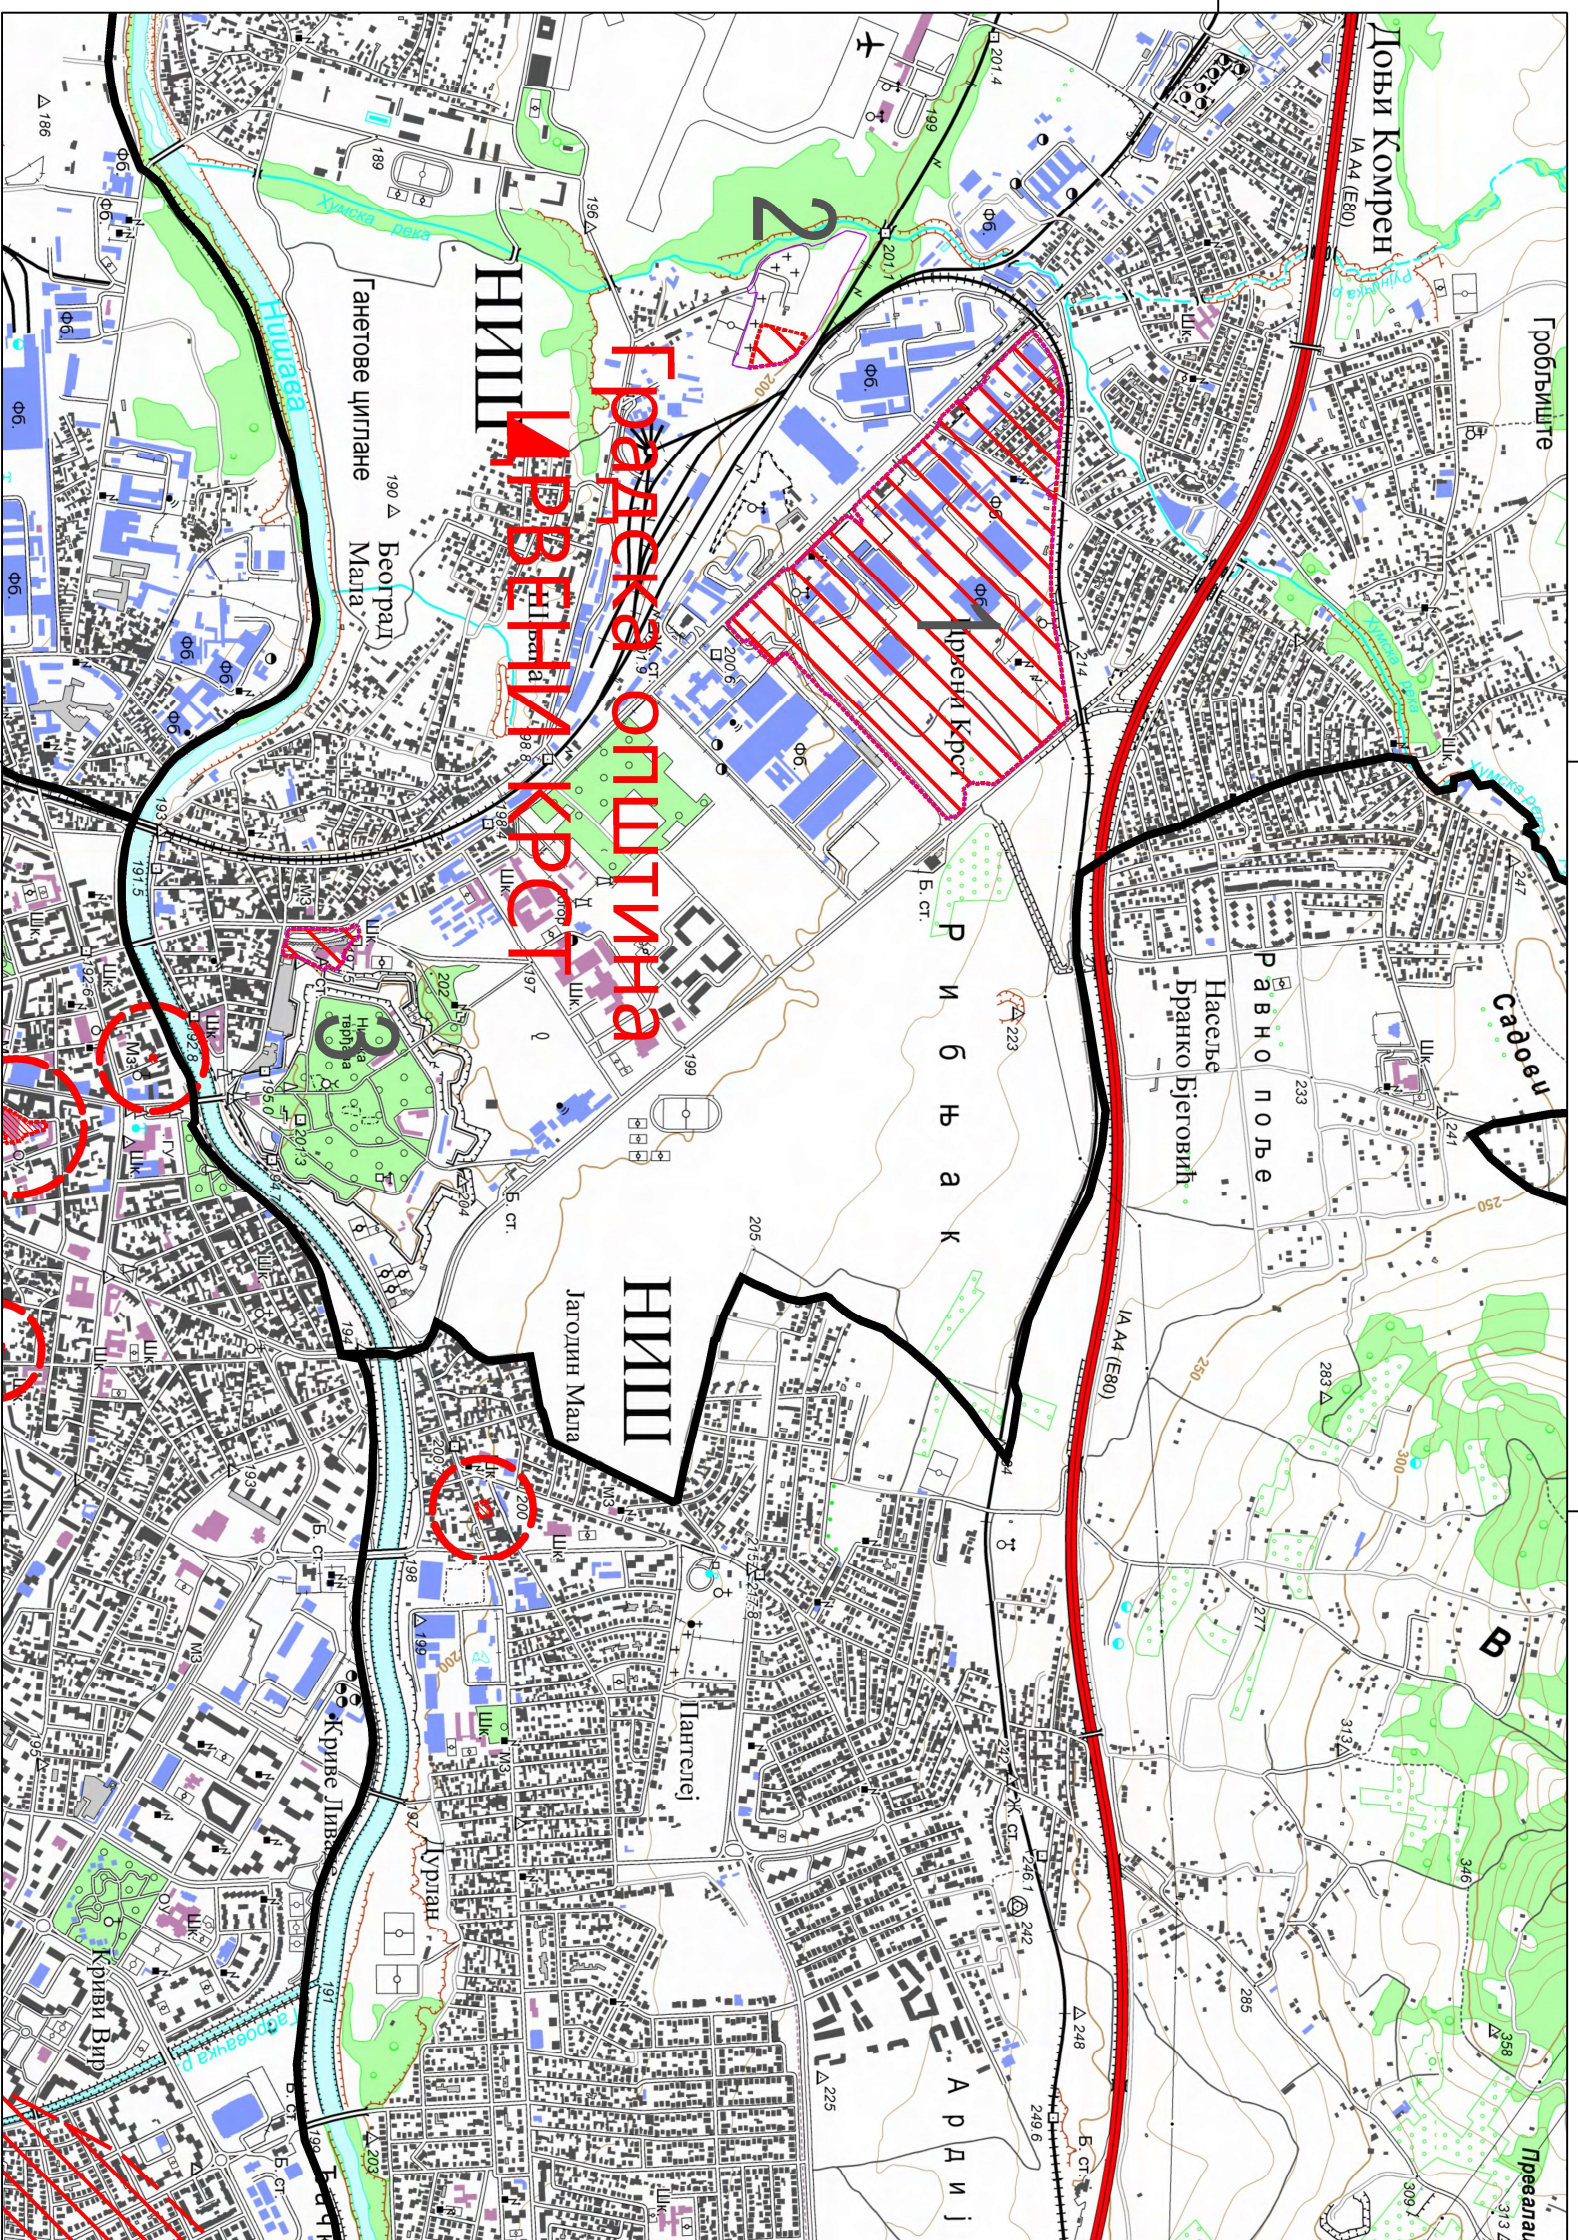

P 1:10 000

ПЕТЕ ИЗМЕНЕ И ДОПУНЕ ПЛАНА ГЕНЕРАЛНЕ
РЕГУЛАЦИЈЕ ПОДРУЧЈА ГО ЦРВЕНИ КРСТ
- ПРВА ФАЗА
НАЦРТ ПЛАНА

ГРАНИЦА ГРАДСКИХ ОПШТИНА

ОБУХВАТ ПЕТИХ ИЗМЕНА И ДОПУНА ПЛАНА

ШИРИ ОБУХВАТ САГЛЕДАВАЊА ПРОСТОРА ОД
ЗНАЧАЈА ЗА ПЕТЕ ИЗМЕНЕ И ДОПУНЕ ПЛАНА

ОЗНАКА ЗОНЕ У ОБУХВАТУ ПЕТИХ ИЗМЕНА И ДОПУНА ПЛАНА

Капта 1.1.

ПРЕГЛЕДНА КАРТА ОБУХВАТА ПЕТИХ ИЗМЕНА И ДОПУНА ПЛАНА

**ЛТ ЗАВОД
ЗА УРБАНИЗАМ**