



Kanalizacija

-  Merač protoka
 Zonski zatvarač
 Šaht
 Zatvarač
 Hidrant
 Vodomer
 Priključak
 Vodovod
 (interno)

- | | |
|--|------------------|
|  | Zastitni kanal |
|  | Sifon |
|  | Preliv |
|  | Slivnik |
|  | Slivnik prikj. |
|  | Atm. izliv |
|  | Atm. šaht |
|  | Atm. prikj. |
|  | Atmosferska kan. |
|  | Šaht korisnika |
|  | Fek. izliv |
|  | Fek. šaht |
|  | Fek. prikj. |
|  | Fekalna kan. |

LOKACIJE PODZEMNIH
INSTALACIJA SU DATE
Približno i JKP "NAISSUS"
NE GARANTUJE DA SU
PRIKAZANI SVI POSTOJEĆI
VODOVI KAO I ZA TAČNOST
PRIKAZANIH. LOKACIJE
VODOVA SE MORAJU
POTVRDITI NA TERENU
PRE POČETKA RADOVA
LOKATOROM TRASE ILI
RUČNIM OTKOPOM.

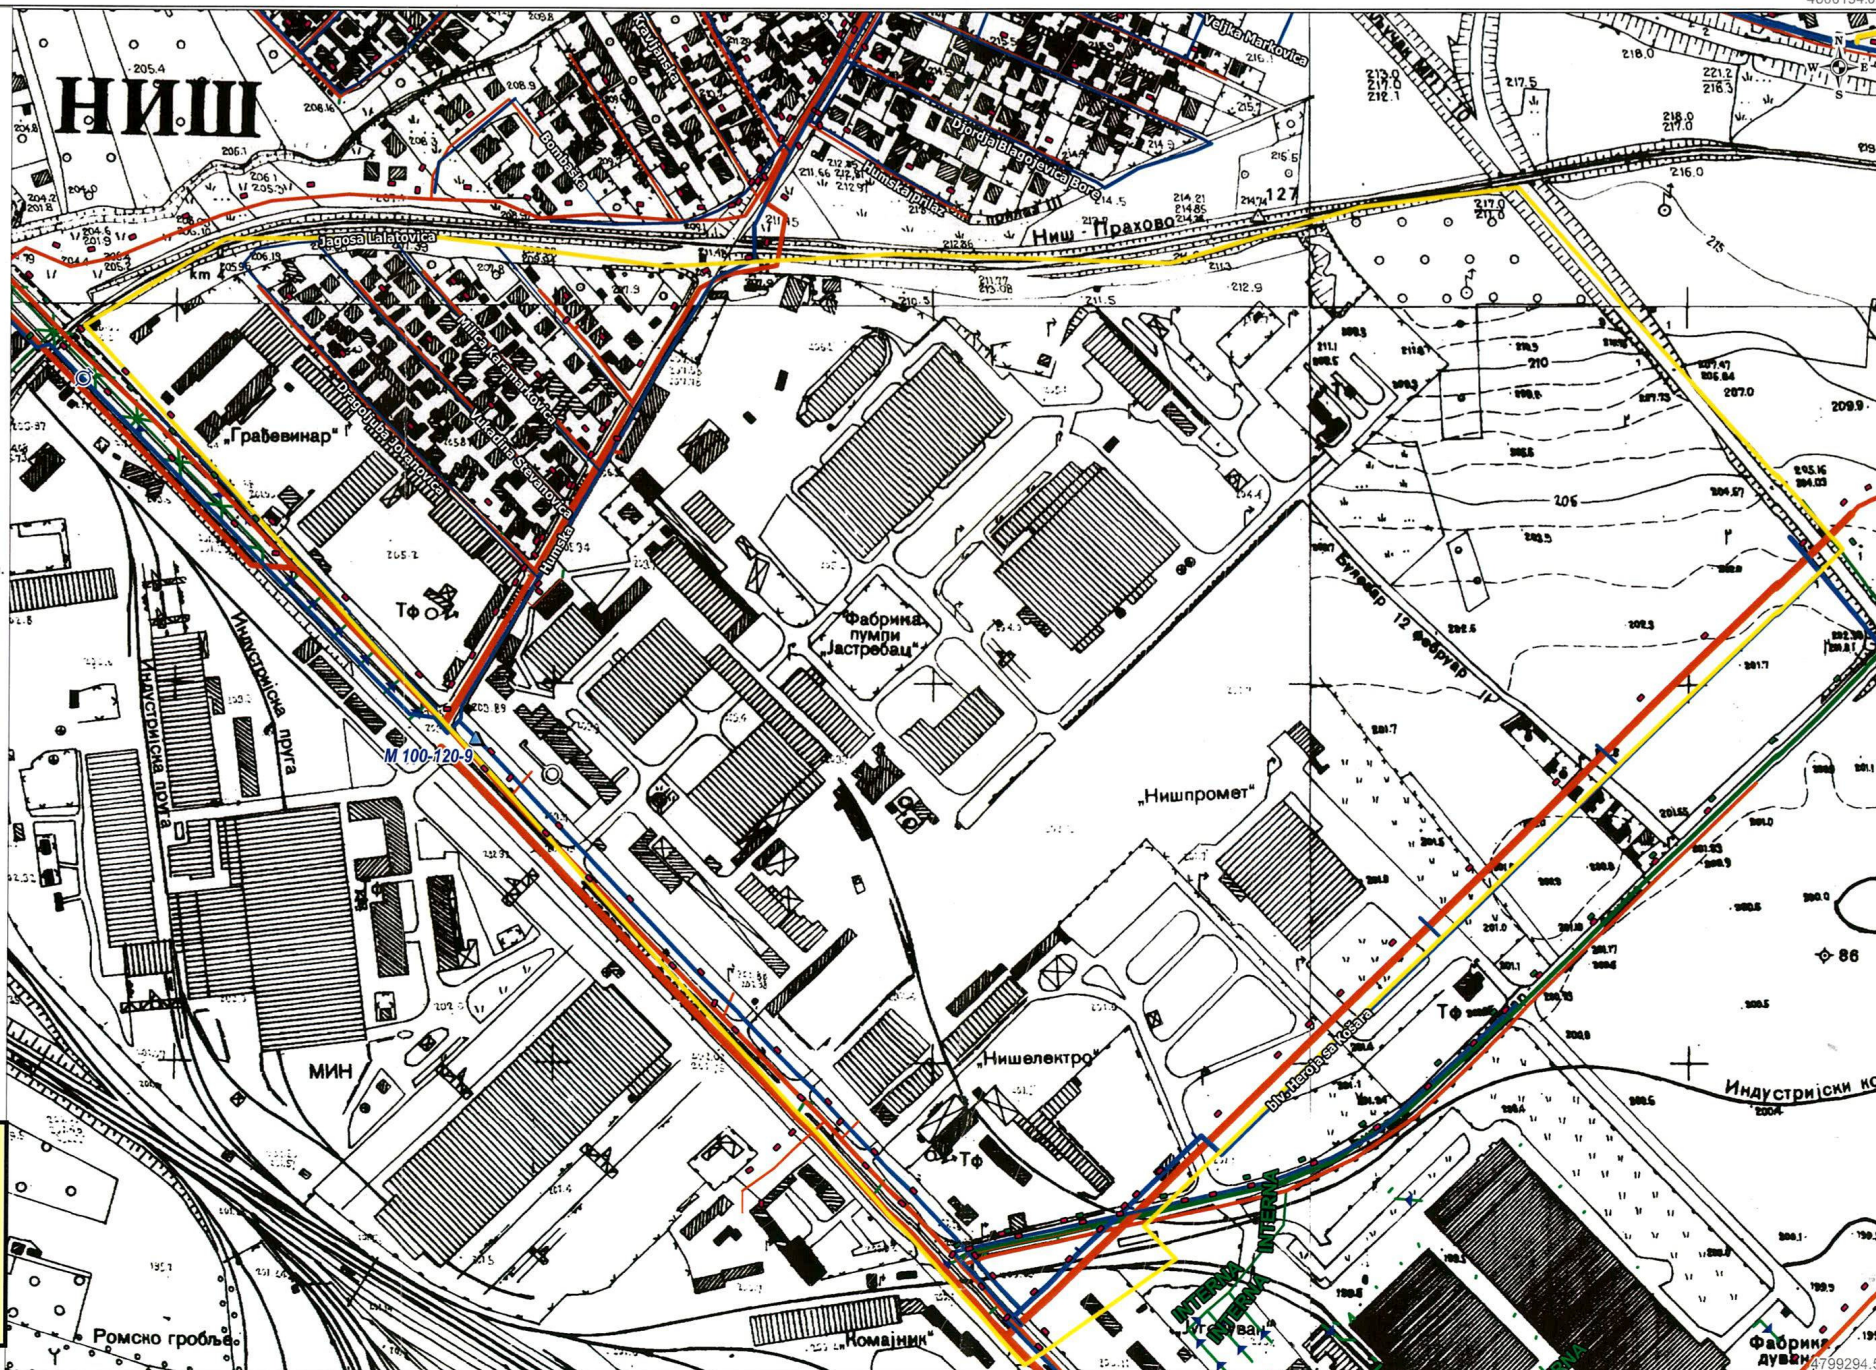

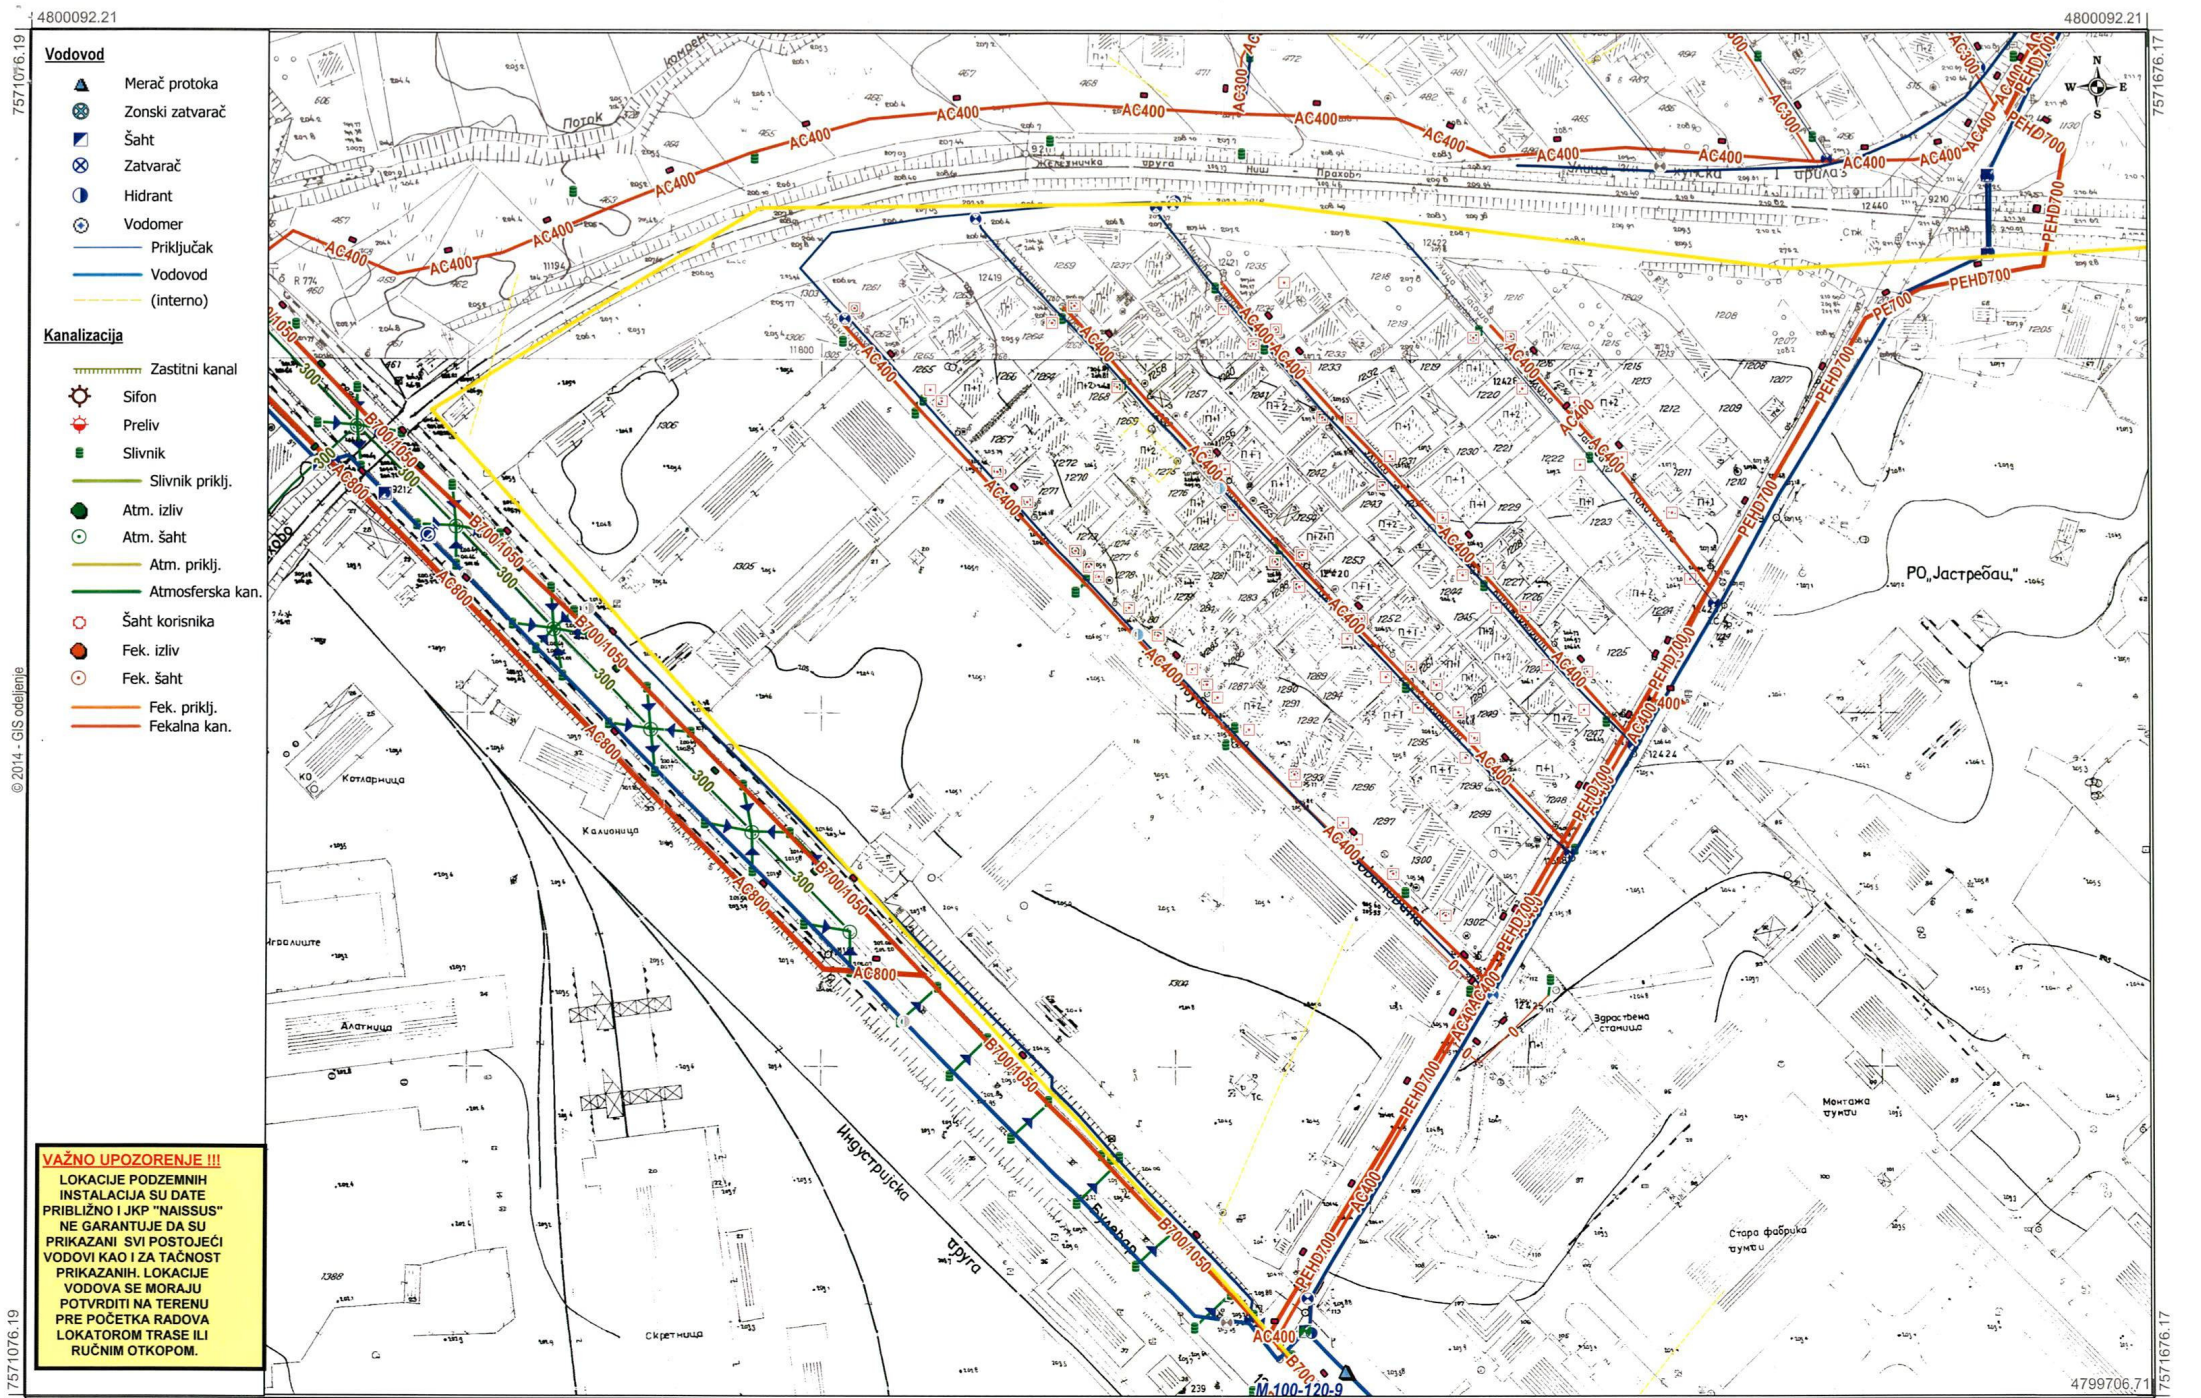

VAŽNO UPOZORENJE !!!
LOKACIJE PODZEMNIH
INSTALACIJA SU DATE
Približno i JKP "NAISSUS"
NE GARANTUJE DA SU
PRIKAZANI SVI POSTOJEĆI
VODOVI KAO I ZA TAČNOST
PRIKAZANIH. LOKACIJE
VODOVA SE MORAJU
POTVRDITI NA TERENU
PRE POČETKA RADOVA
LOKATOROM TRASE ILI
RUČNIM OTKOPIOM.

Investiciono-tehnički sektor
Sl. planiranja, projektovanja i obj.proc. (Odeljenje objekata)
Priprema: Gordana Vukadinović, dipl.inž.grad.


Situacioni Plan -obuhvat 1-a

R = 1 : 1500
Format: A3
Datum: petak, 21. jul 2023.

Vodovod

- ▲ Merač protoka
 - ▲ Zonski zatvarač
 - Šaht
 - ⊗ Zatvarač
 - Hidrant
 - Vodomer
 - Priključak
 - Vodovod
 - (interno)
-
- Kanalizacija**
 - Zaštitni kanal
 - Sifon
 - Preliv
 - Silvnik
 - Silvnik priklj.
 - Atm. izliv
 - Atm. šaht
 - Atm. priklj.
 - Atmosferska kan.
 - Šaht korisnika
 - Fek. izliv
 - Fek. šaht
 - Fek. priklj.
 - Fekalna kan.

- Zaštitni kanal
 - Sifon
 - Preliv
 - Silvnik
 - Silvnik priklj.
 - Atm. izliv
 - Atm. šaht
 - Atm. priklj.
 - Atmosferska kan.
 - Šaht korisnika
 - Fek. izliv
 - Fek. šaht
 - Fek. priklj.
 - Fekalna kan.

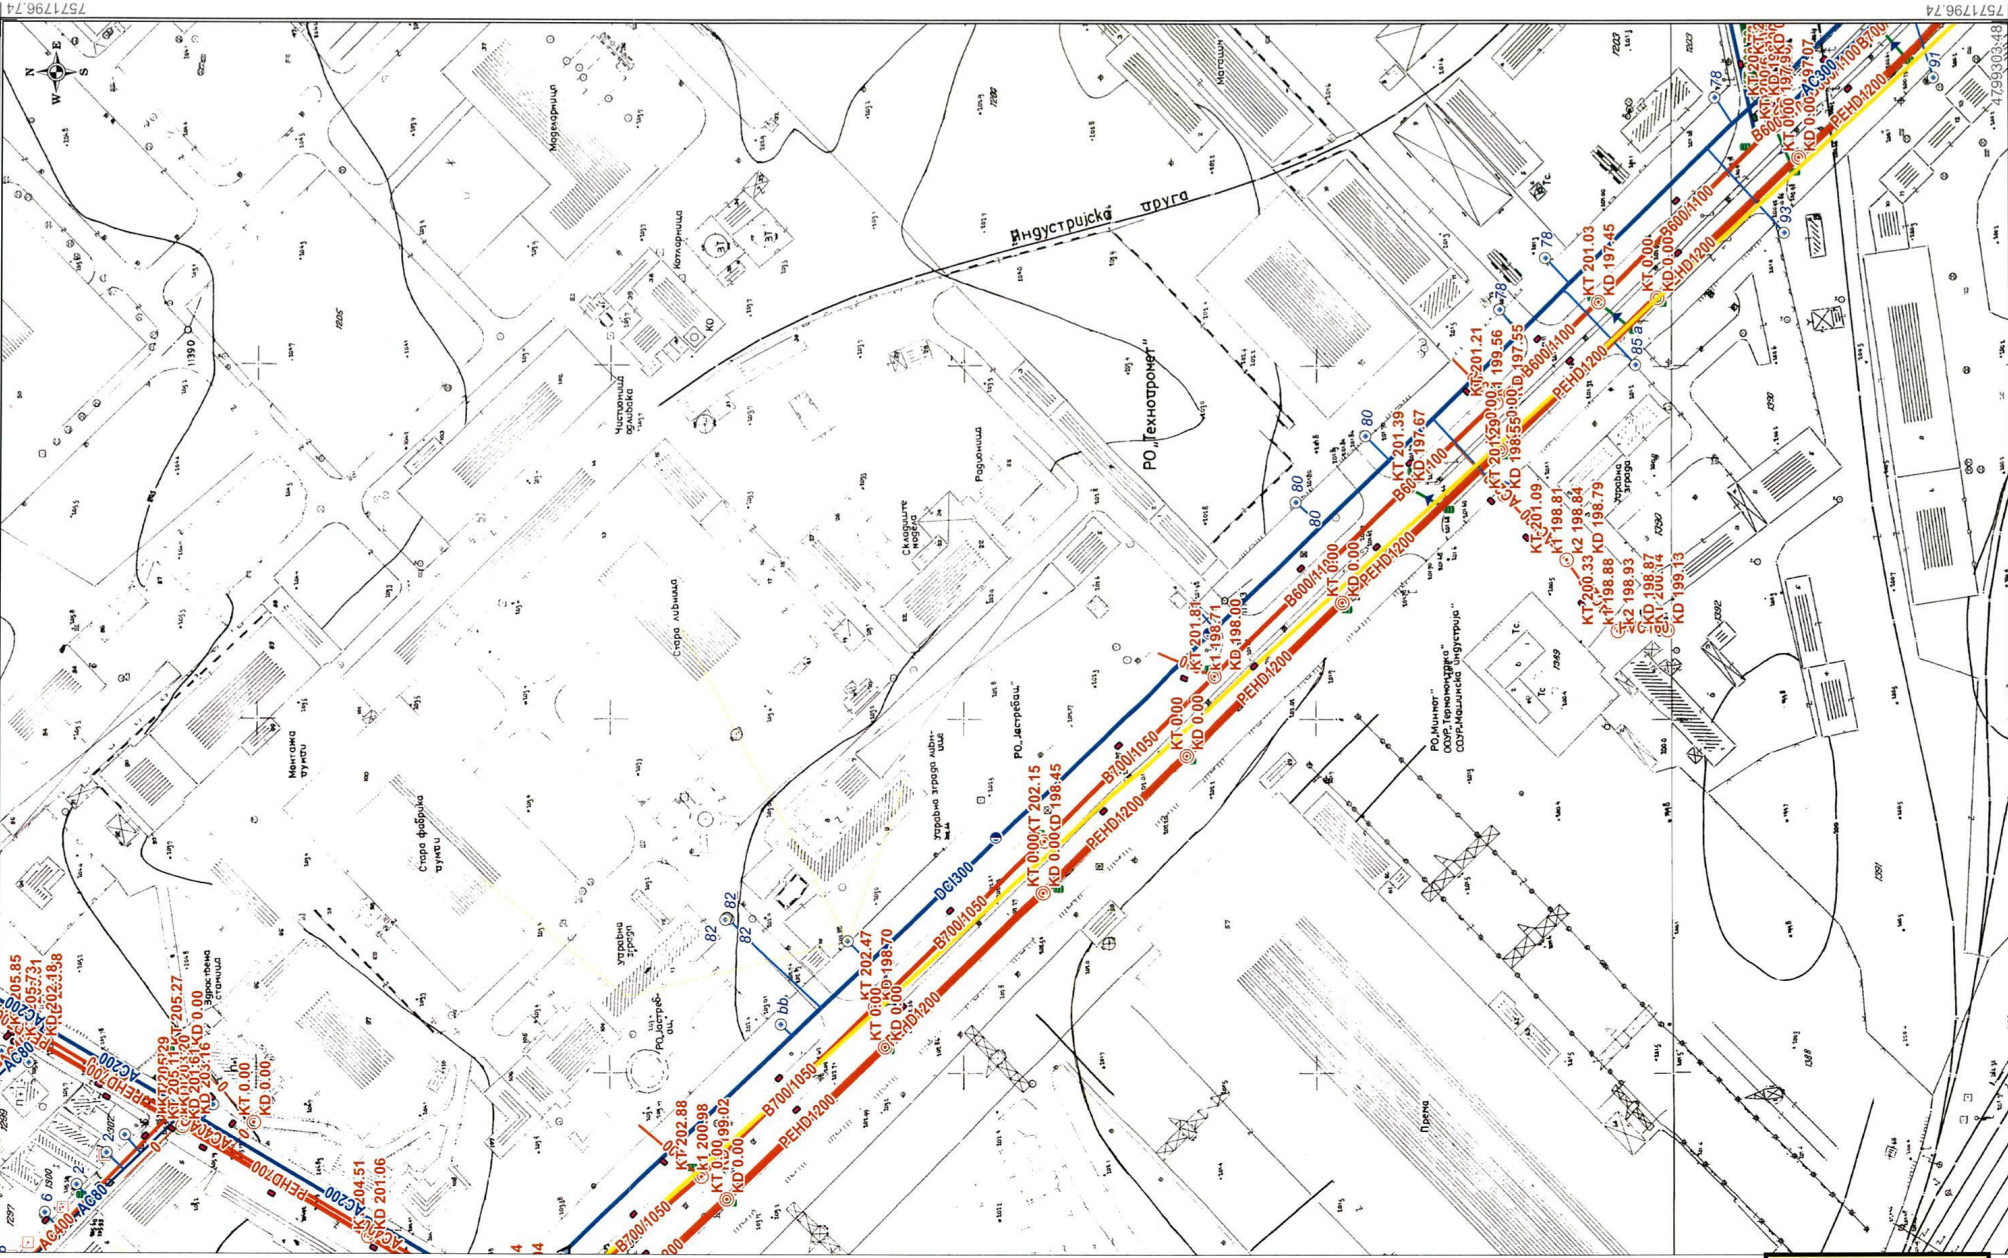

VAŽNO UPOZORENJE III
 LOKACIJE PODZEMNIH
 INSTALACIJA SU DATE
 Približno i JKP "NAISSUS"
 NE GARANTUJE DA SU
 PRIKAZANI SVI POSTOJEĆI
 VODOVI KAO I ZA TAČNOST
 PRIKAZANIH LOKACIJE
 VODOVA SE MORAJU
 POTVRDITI NA TERENU
 PRE POČETAK RADOVA
 LOKATOROM TRASE ILI
 RUČNIM OTKOPOM.

Investiciono-tehnički sektor

Sl. planiranja, projektovanja i obj.proc. (Odeljenje objekata)

Priprema: Gordana Vukadinović, dipl.inž.grad.

Situacioni Plan-obuhvat 1-b

R = 1 : 1500

Format: A3

Datum: petak, 21. jul 2023.

Vodovod


- ▲ Merač protoka
- ⊗ Zonski zatvarač
- ▣ Šaht
- ⊗ Zatvarač
- Hidrant
- ⊙ Vodomer
- Priključak
- Vodovod
- (interno)

Kanalizacija

- Zastitni kanal
- ⊙ Sifon
- ⊙ Preliv
- Slivnik
- Slivnik priklj.
- Atm. izliv
- ⊙ Atm. šaht
- Atm. priklj.
- Atmosferska kan.
- ⊙ Šaht korisnika
- Fek. izliv
- ⊙ Fek. šaht
- Fek. priklj.
- Fekalna kan.

VAŽNO UPOZORENJE !!!

LOKACIJE PODZEMNIH
INSTALACIJA SU DATE
Približno i JKP "NAISSUS"
NE GARANTUJE DA SU
PRIKAZANI SVI POSTOJEĆI
VODOVI KAO I ZA TAČNOST
PRIKAZANIH. LOKACIJE
VODOVA SE MORAJU
POTVRDITI NA TERENU
PRE POČETKA RADOVA
LOKATOROM TRASE ILI
RUČNIM OTKOPOM.

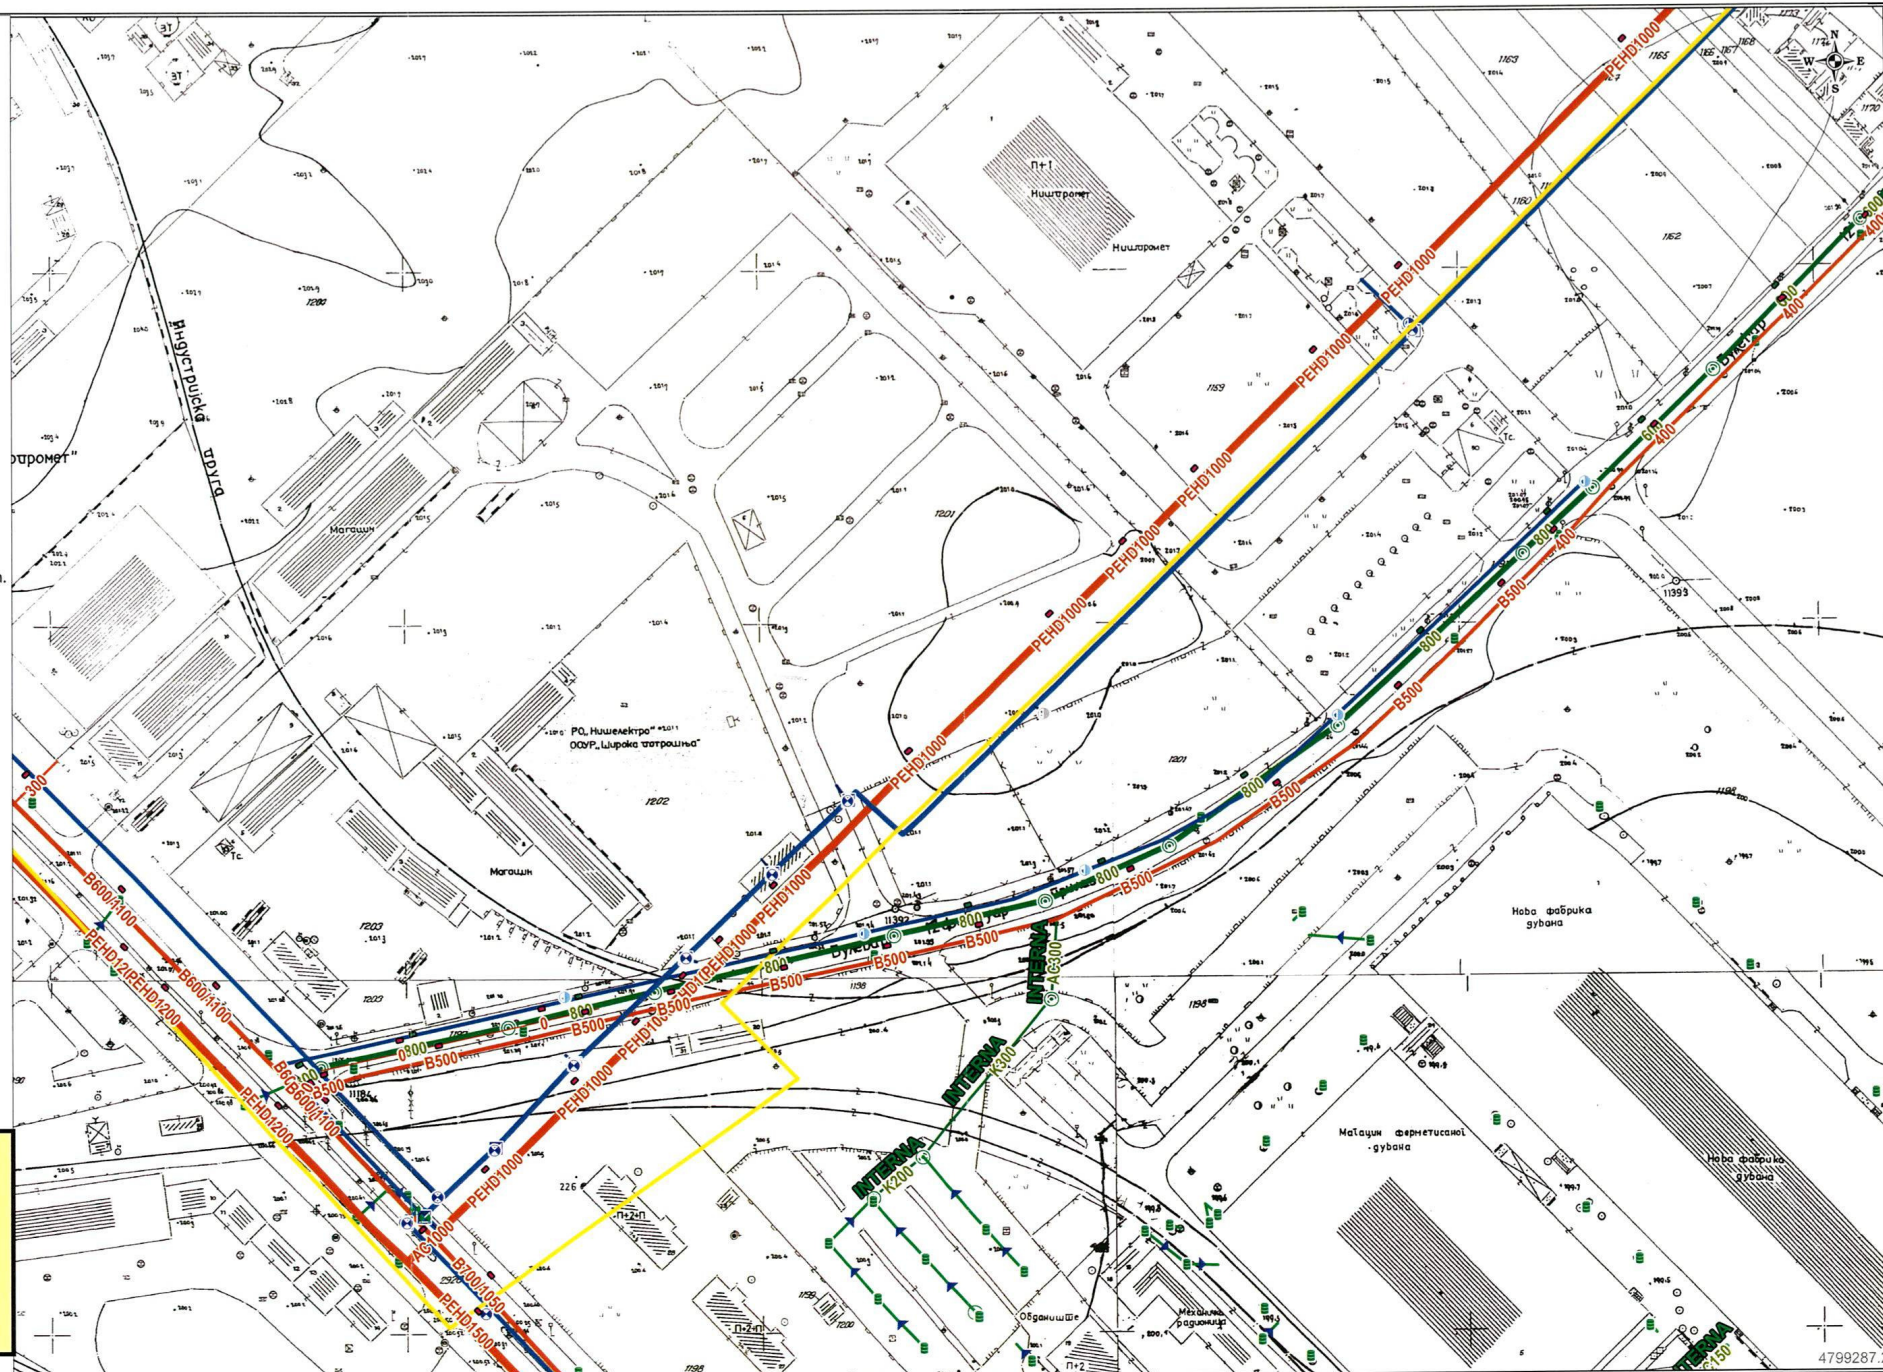

Investiciono-tehnički sektor

Sl. planiranja, projektovanja i obj.proc. (Odeljenje obje

Priprema: Gordana Vukadinović, dipl.inž.grad.

Situacioni Plan -obuhvat 1-c


R = 1:1500

Format: A3

Datum: petak, 21. jul 2023.



VAŽNO UPOZORENJE !!!
LOKACIJE PODZEMNIH
INSTALACIJA SU DATE
Približno i JKP "NAISSUS"
NE GARANTUJE DA SU
PRIKAZANI SVI POSTOJEĆI
VODOVI KAO I ZA TAČNOST
PRIKAZANIH. LOKACIJE
VODOVA SE MORAJU
POTVRDITI NA TERENU
PRE POČETKA RADOVA
LOKATOROM TRASE ILI
RUČNIM OTKOPOM.

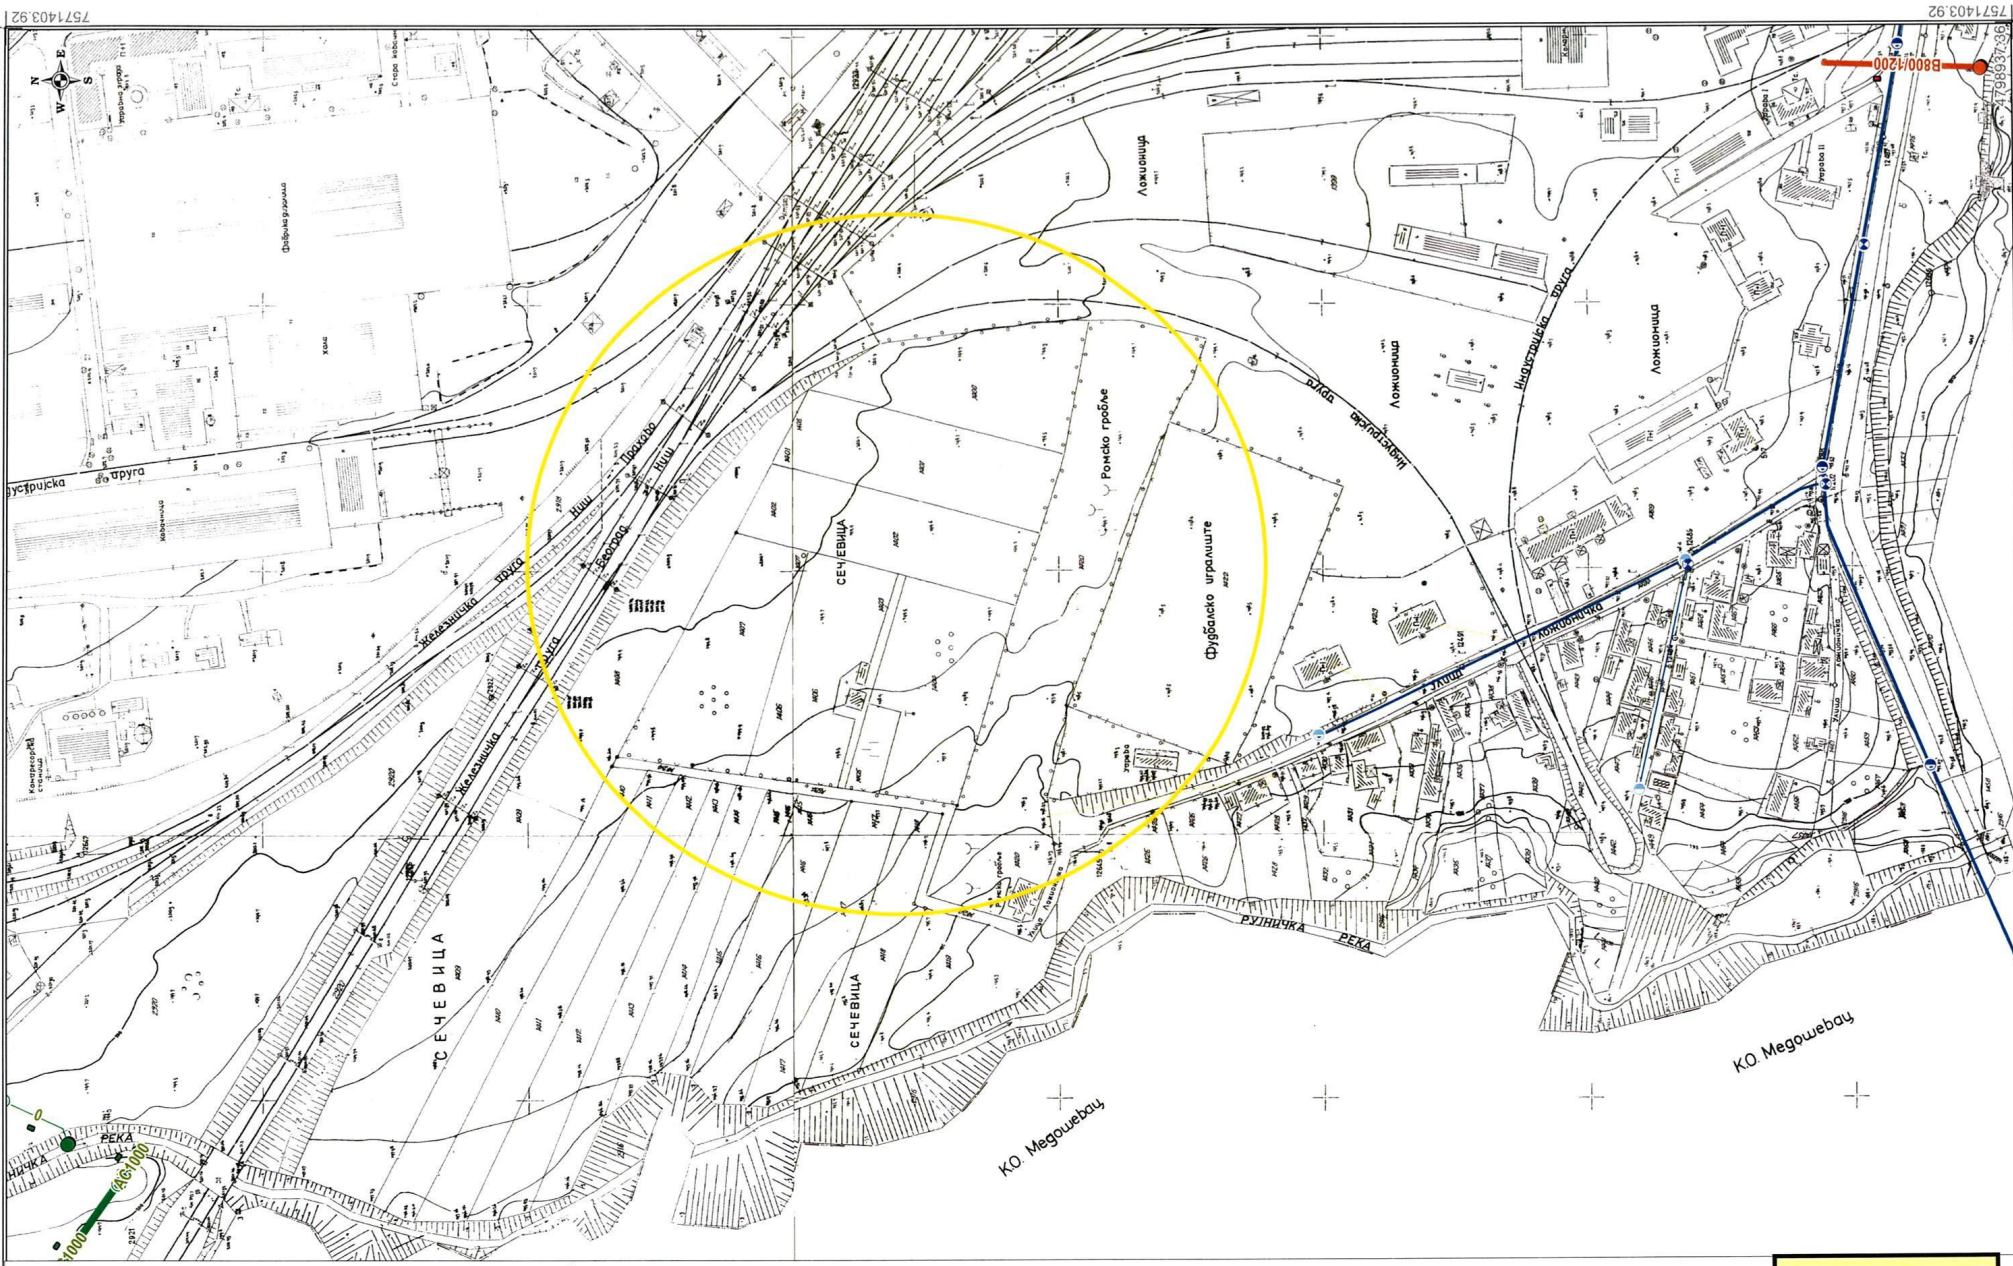

VAŽNO UPOZORENJE !!!

LOKACIJE PODZEMNIH
INSTALACIJA SU DATE
Približno i JKP "NAISSUS"
NE GARANTUJE DA SU
PRIKAZANI SVI POSTOJEĆI
VODOVI KAO I ZA TOČNOST
PRIKAZANOSTI
VODOVA SE TERENU
POTVRDI TI NA TERENU
PRE POČETKA RADOVA
LOKATOROM TRASE ILI
RUČNIM OTKOPOM.

Investiciono-tehnički sektor

SI planiranja, projektovanja i obi.proc. (Odeljenje objek

Priprema: Gordana Vukadinović, dipl.inž.grad.

Situacioni Plan -obuhvat 2

R = 1 : 2000

Format: A3

Datum: petak, 21. jul 2023.

Vodovod


- ▲ Merač protoka
- ⊗ Zonski zatvarač
- Šaht
- ⊗ Zatvarač
- Hidrant
- ⊙ Vodomer
- Priključak
- Vodovod
- (interno)

Kanalizacija

- Zastitni kanal
- ⊗ Sifon
- ⊗ Preliv
- Slivnik
- Slivnik priklj.
- Atm. izliv
- ⊙ Atm. šaht
- Atm. priklj.
- Atmosferska kan.
- ⊗ Šaht korisnika
- Fek. izliv
- ⊙ Fek. šaht
- Fek. priklj.
- Fekalna kan.

VAŽNO UPOZORENJE !!!

LOKACIJE PODZEMNIH
INSTALACIJA SU DATE
PRIBLIŽNO I JKP "NAISSUS"
NE GARANTUJE DA SU
PRIKAZANI SVI POSTOJEĆI
VODOVI KAO I ZA TAČNOST
PRIKAZANIH LOKACIJE
VODOVA SE MORAJU
POTVRDITI NA TERENU
PRE POČETAK RADOVA
LOKATOROM TRASE ILI
RUČNIM OTKOPOM.

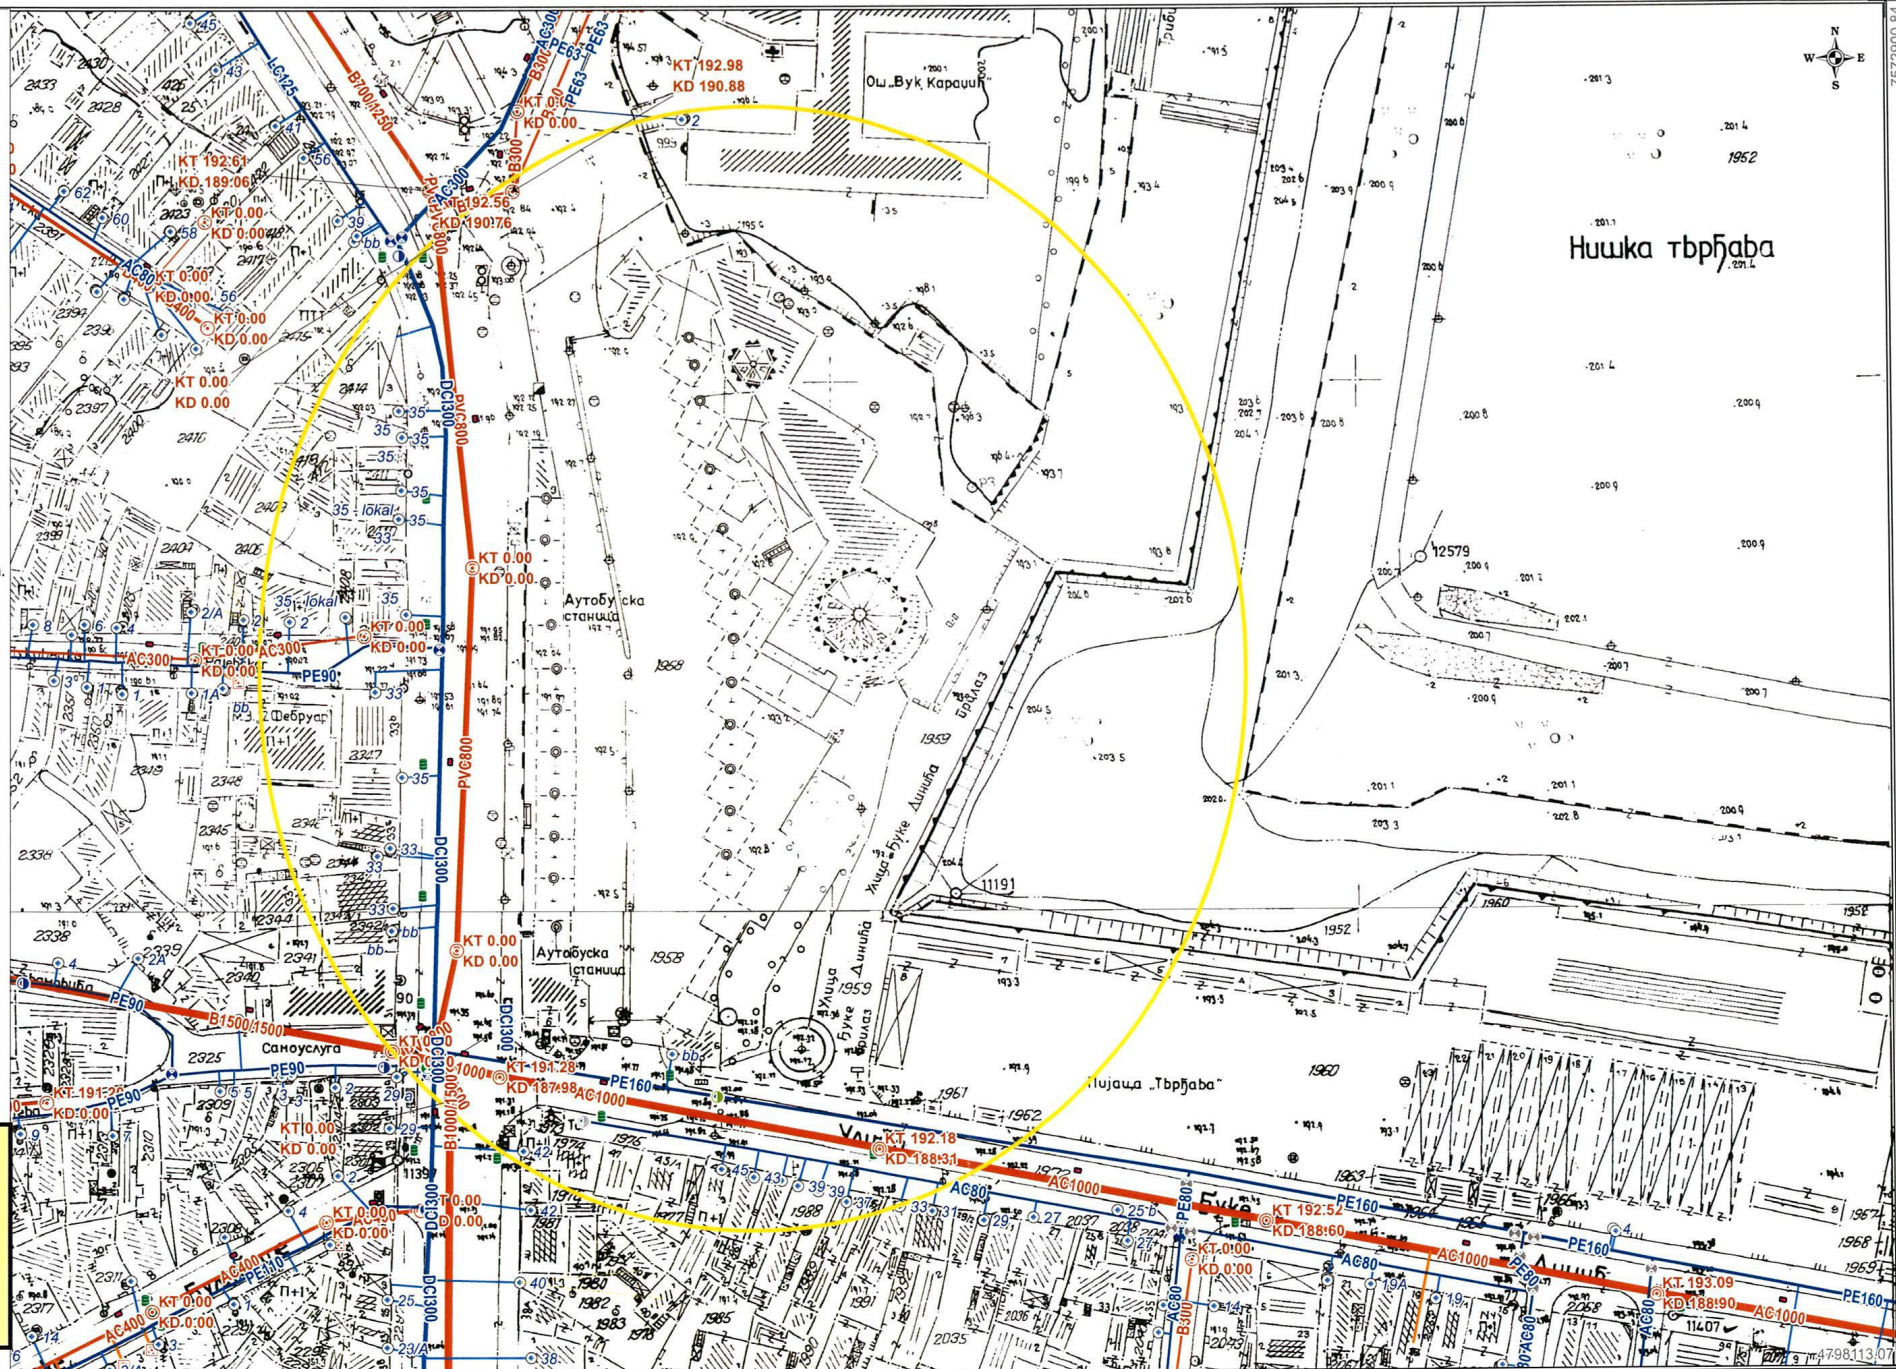

Investiciono-tehnički sektor

Sl. planiranja, projektovanja i obj.proc. (Odeljenje obje)

Priprema: Gordana Vukadinović, dipl.inž.građ.

Situacioni Plan -obuhvat 3

R = 1:1000

Format: A3

Datum: petak, 21. jul 2023.