


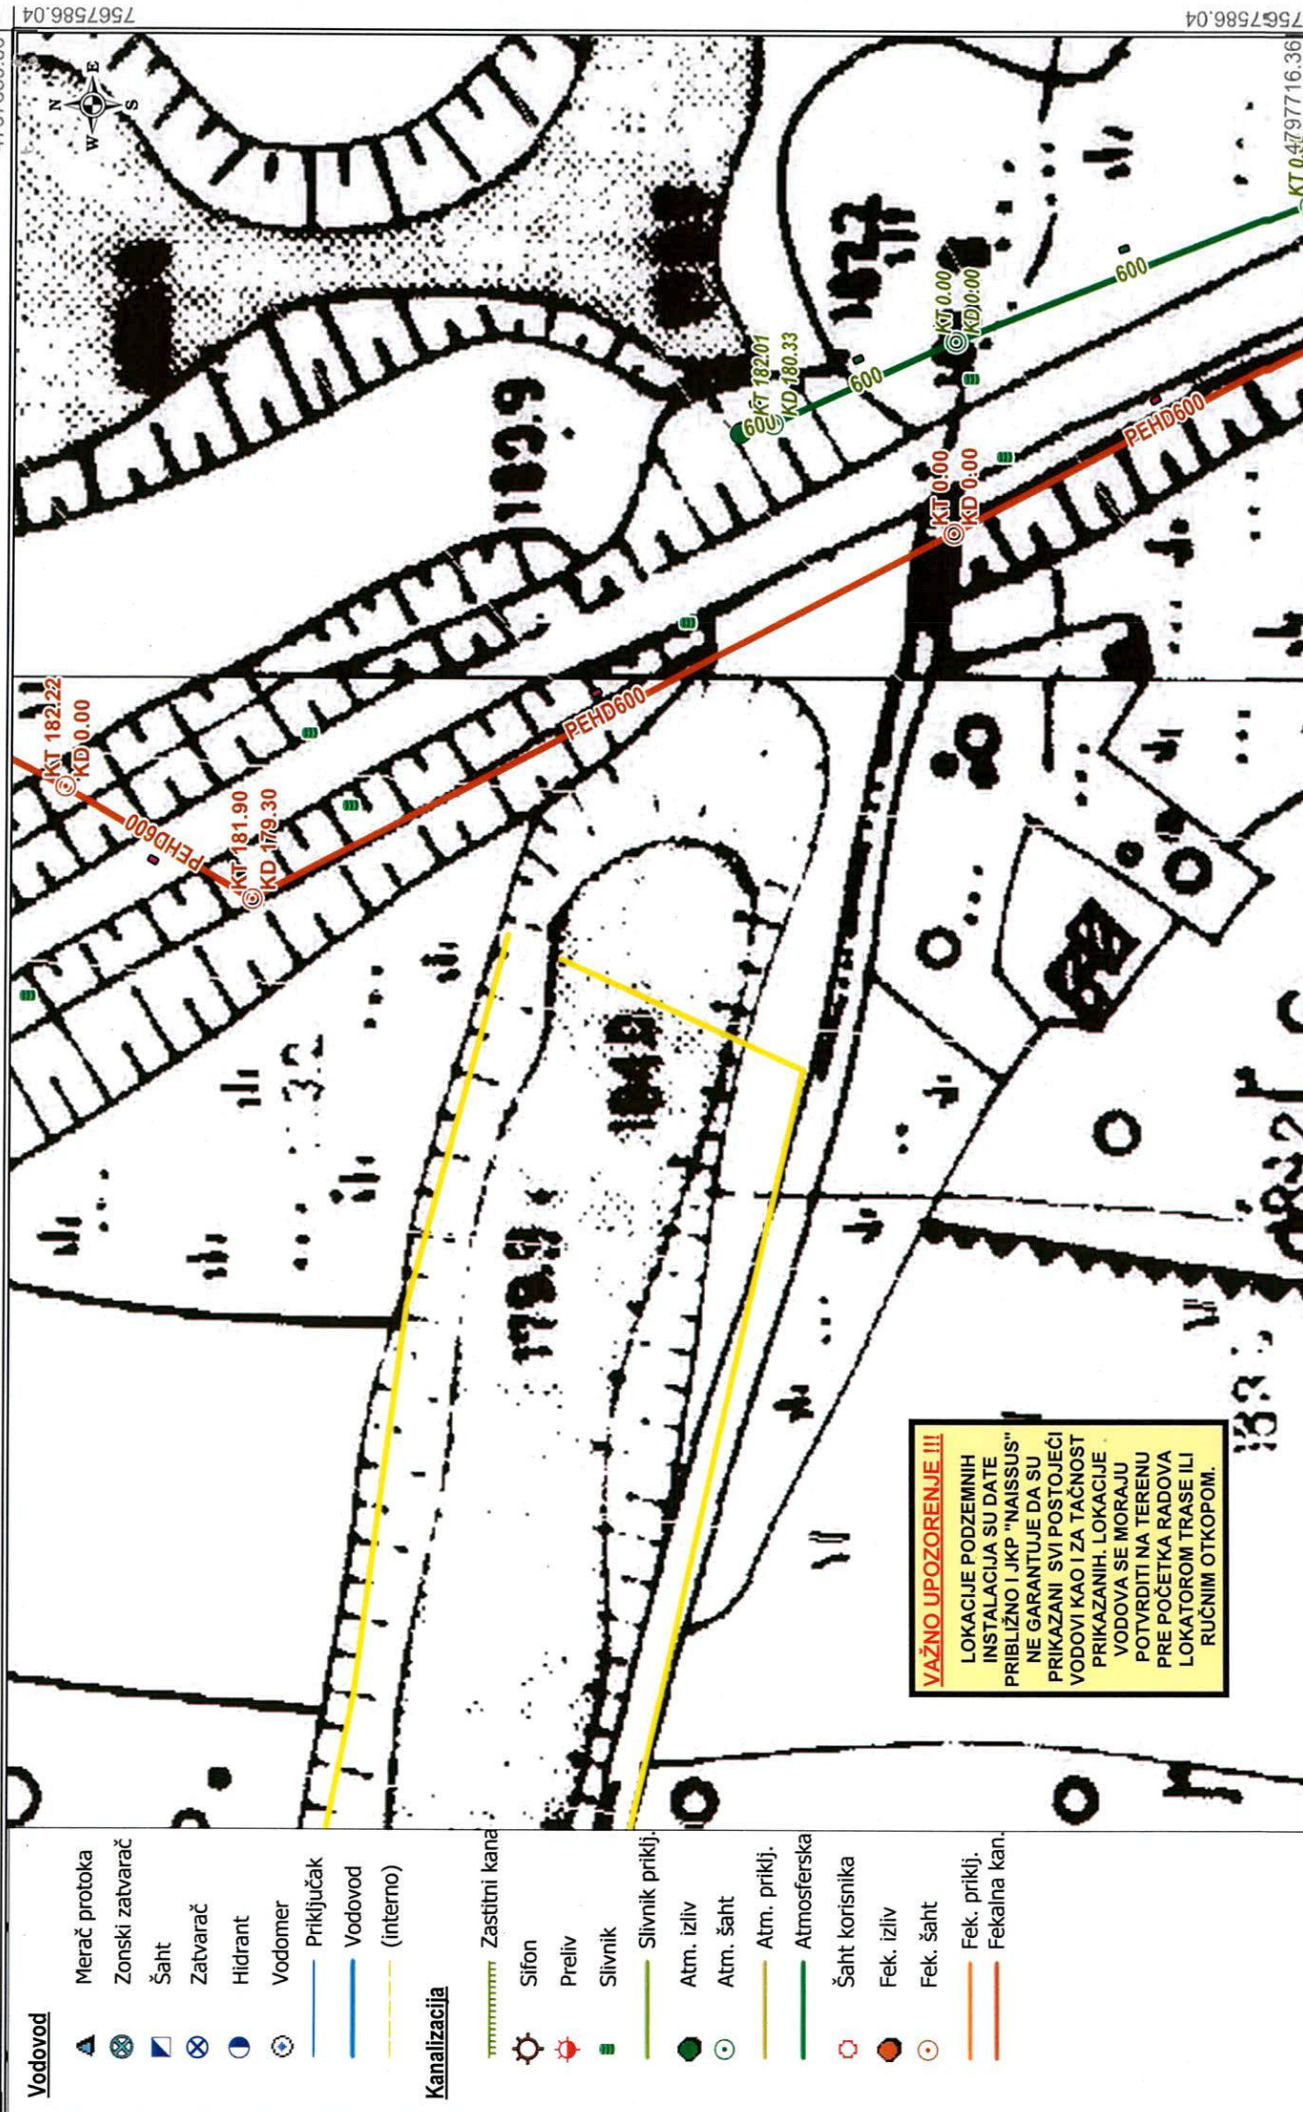

4797942.35

7566964.06

© 2014 - GIS odeljenje


Vodovod

- Merač protoka
- Zonski zatvarač
- Šaht
- Zatvarač
- Hidrant
- Vodomer
- Priključak
- Vodovod
- (interno)

Kanalizacija

- Zastitni kana
- Sifon
- Preliv
- Slivnik
- Slivnik priklj.
- Atm. izliv
- Atm. šaht
- Atm. priklj.
- Atmosferska
- Šaht korisnika
- Fek. izliv
- Fek. šaht
- Fek. priklj.
- Fekalna kan.

**VAŽNO UPOZORENJE !!!**  
LOKACIJE PODZEMNIH  
INSTALACIJA SU DATE  
Približno i JKP "NAISSUS"  
NE GARANTUJE DA SU  
PRIKAZANI SVI POSTOJEĆI  
VODOVI KAO I ZA TAČNOST  
PRIKAZANIH LOKACIJE  
VODOVA SE MORAJU  
POTVRDITI NA TERENU  
PRE POČETKA RADOVA  
LOKATOROM TRASE ILI  
RUČNIM OTKOPOM.

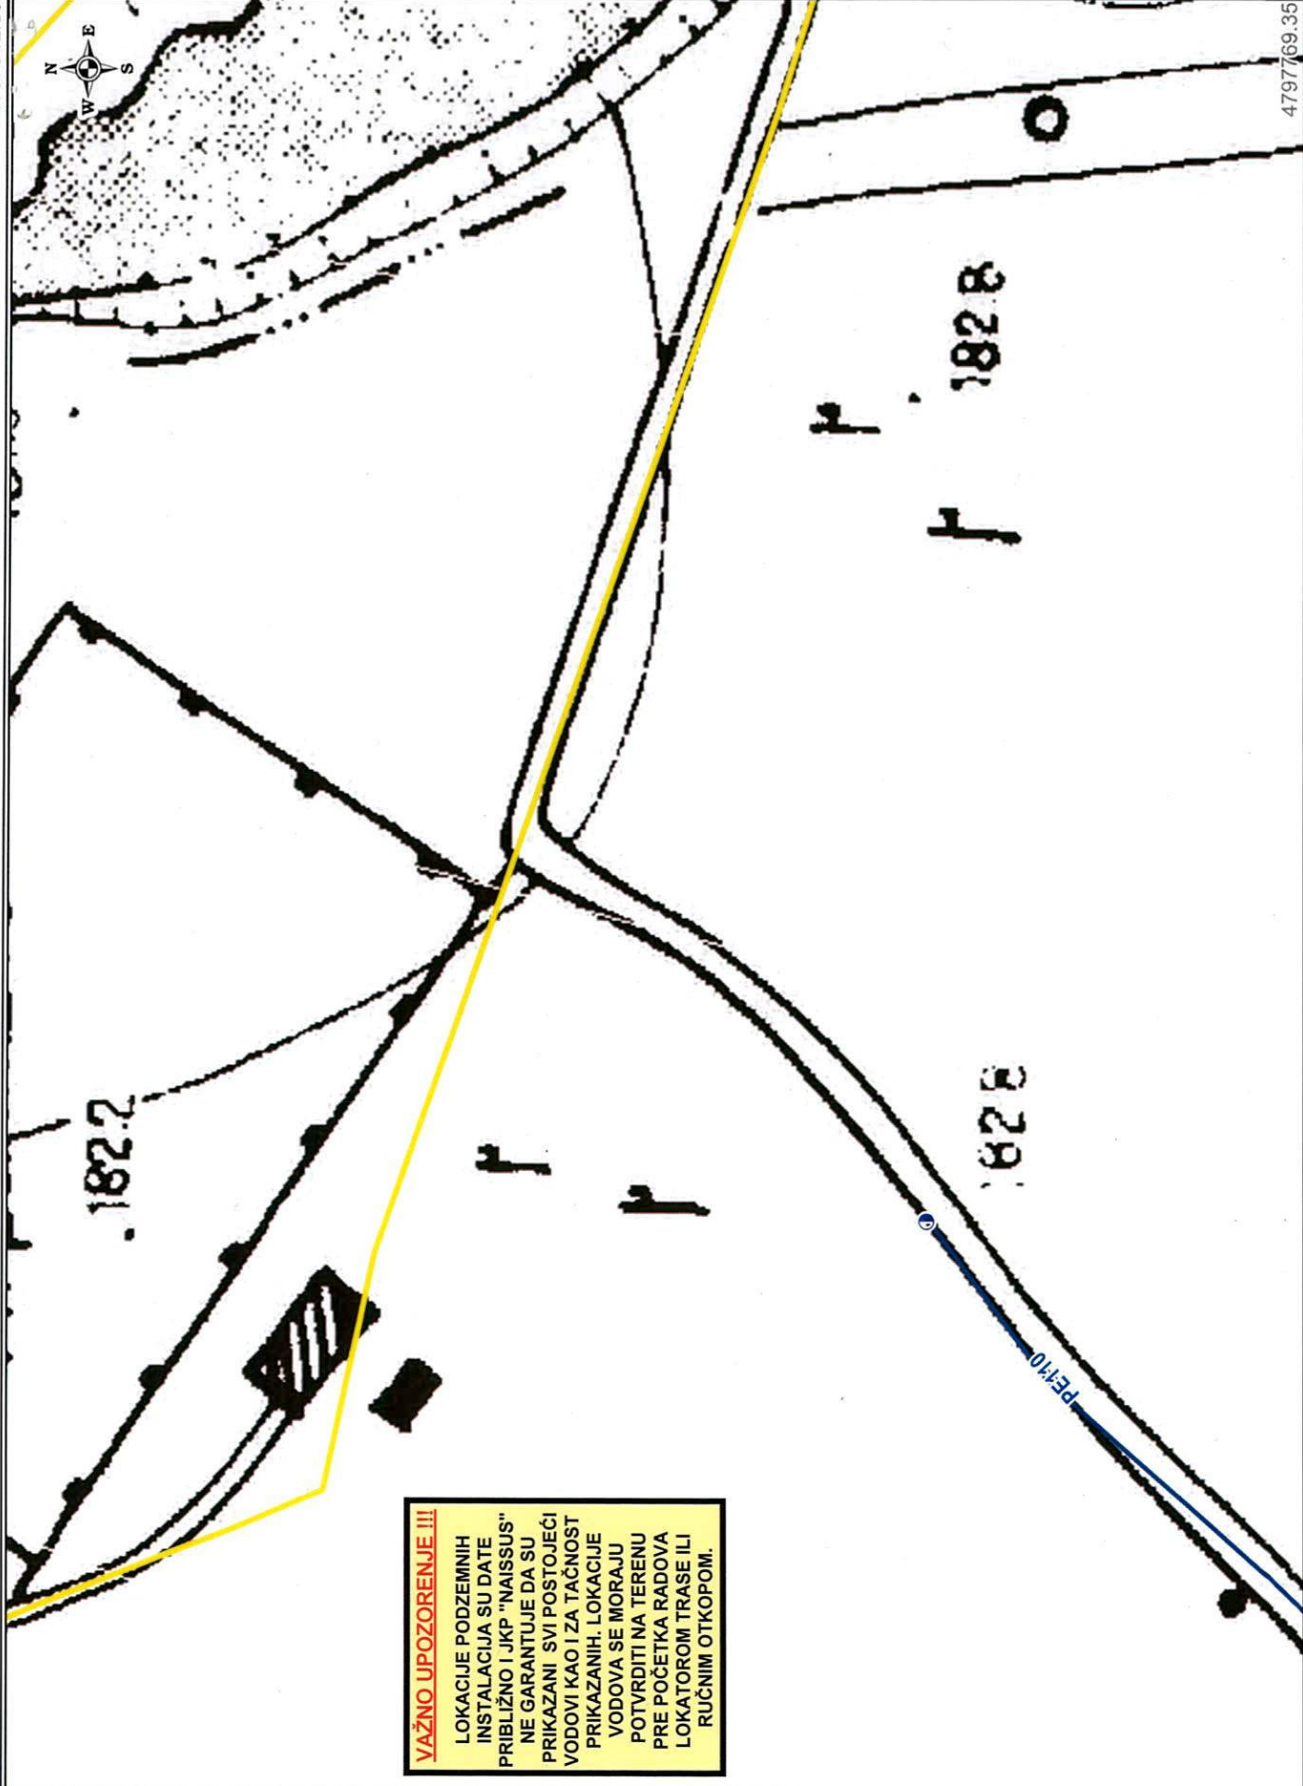

Investiciono-tehnički sektor  
SI, planiranja, projektovanja i obj,proc. (Odelje  
Priprema: Gordana Vukadinović, dipl.inž.grad.

Situacioni Plan -detalj 2

R = 1 : 1000

Format: A4

Datum: sreda, 19. jul 2023.


4797942.35

7567241.05

7566964.06

4797769.35

7567241.05

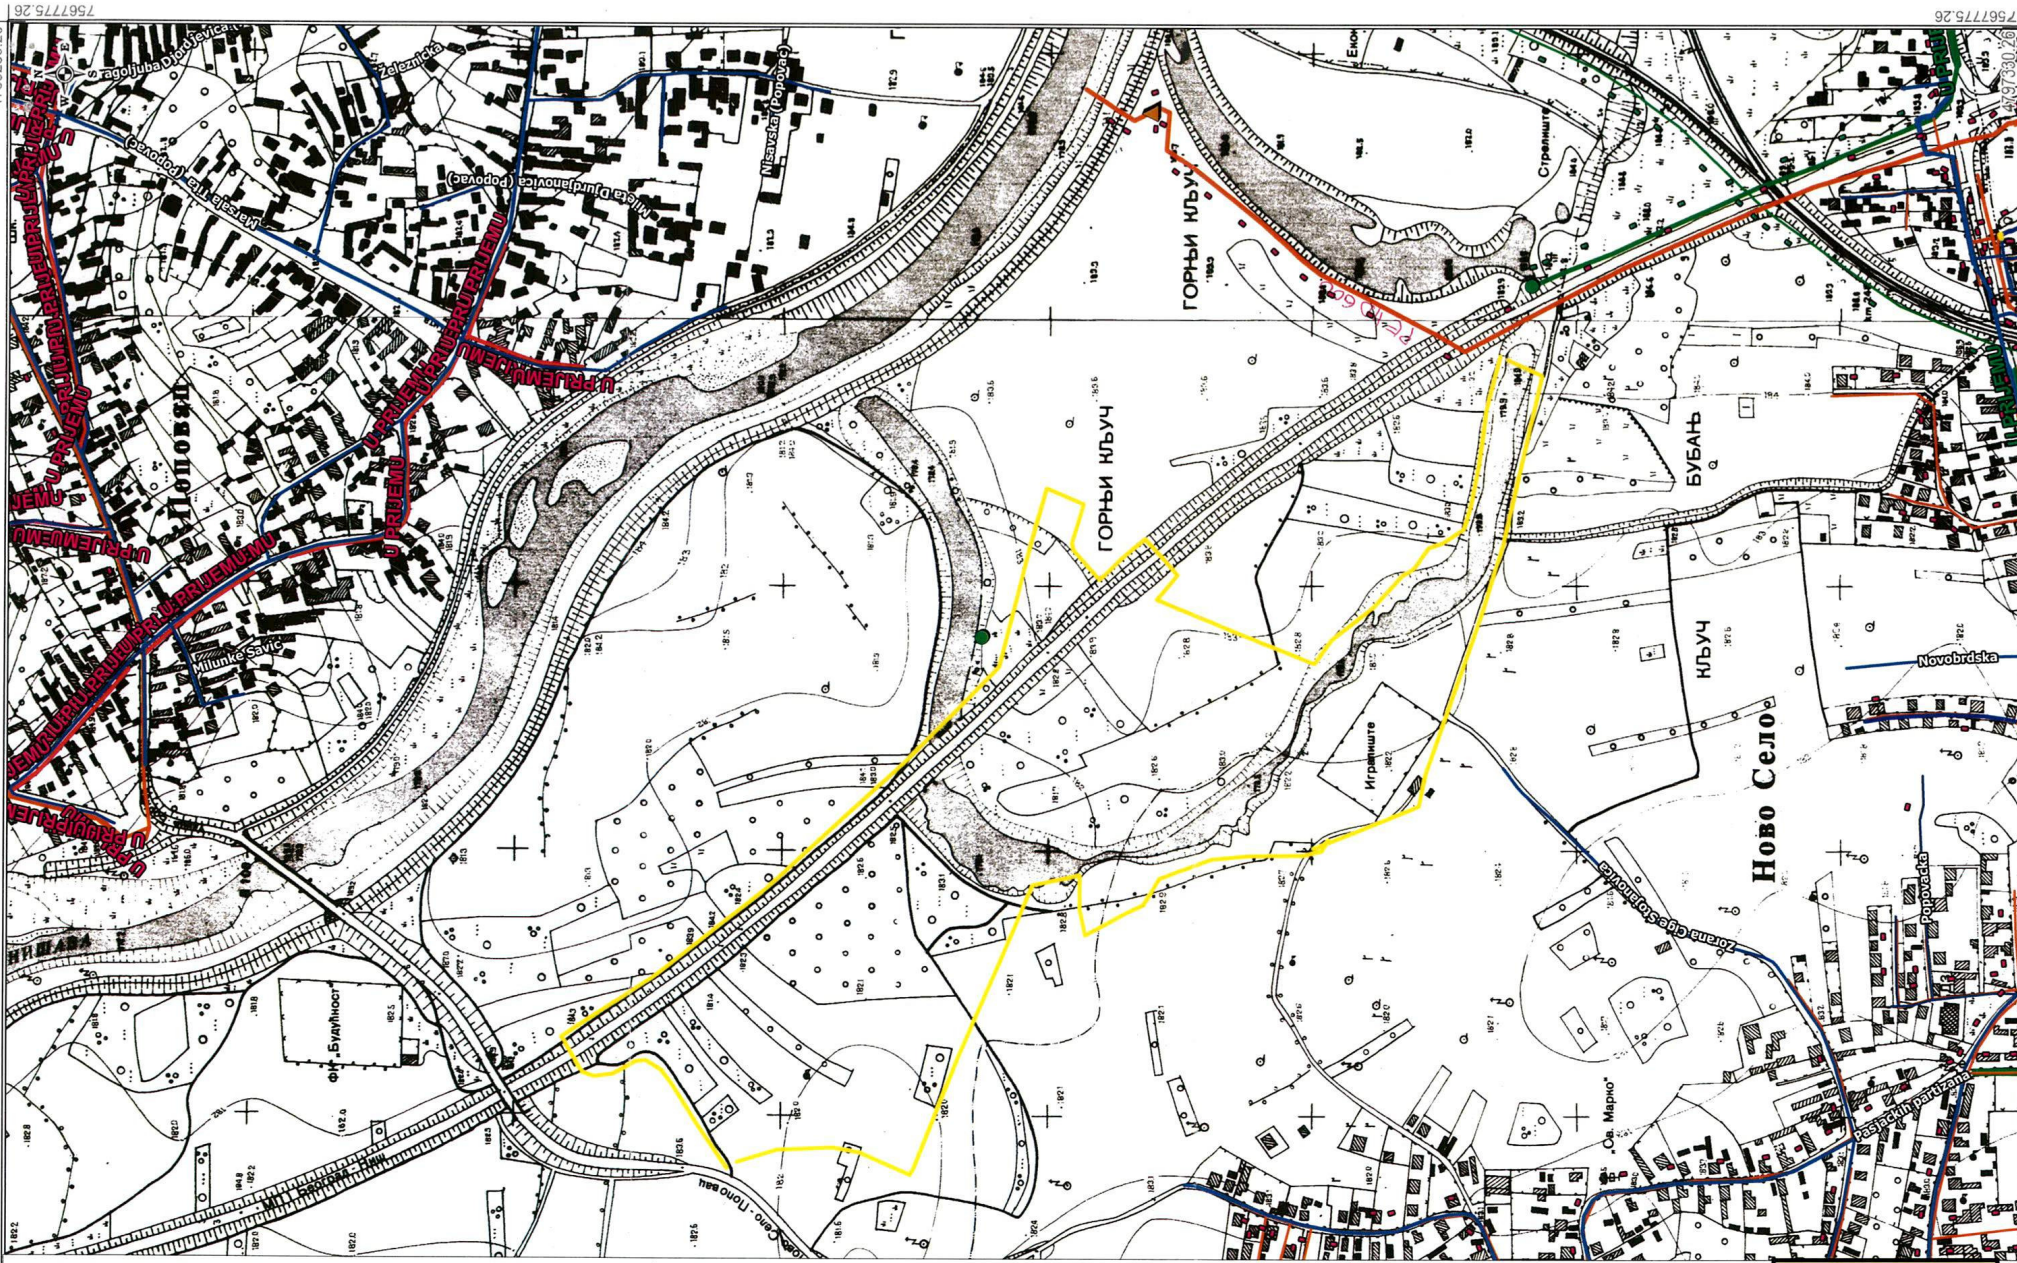

- Vodovod**
- Kaptaža
  - Prekidna komora
  - Rezervoar
  - Crpna stanica
  - Regulator pritiska
  - Vazdušni ventili
  - Mujini ispust
  - Nepovratni ventili
  - Zonski vodomer
  - Merac protoka
  - Zonski zatvarač
  - Šaht
  - Zatvarač
  - Hidrant
  - Vodomer
  - Vodovod
- Kanalizacija**
- Postrojenje
  - Crpna stanica
  - Zastitni kanal
  - Sifon
  - Preliv
  - Silvnik
  - Atm. izliv
  - Atm. šaht
  - Atmosferska kan.
  - Šaht korisnika
  - Fek. izliv
  - Fek. šaht
  - Fekalna kan.

**VAŽNO UPOZORENJE !!!**  
 LOKACIJE PODZEMNIH  
 INSTALACIJA SU DATE  
 PRIBLIŽNO I JKP "NAISSUS"  
 NE GARANTUJE DA SU  
 PRIKAZANI SVI POSTOJEĆI  
 VODOVI KAO I ZA TAČNOST  
 PRIKAZANIH LOKACIJE  
 VODOVA SE MORAJU  
 POTVRDITI NA TERENU  
 PRE POČETAK RADOVA  
 LOKATOROM TRASE ILI  
 RUČNIM OTKOPOM.

Investiciono-tehnički sektor

SI, planiranja, projektovanja i obj.proc. (Odeljenje obje.) **Situacioni Plan**

Priprema: Gordana Vukadinović, dipl.inž.grad.

R = 1 : 5000

Format: A3

Datum: sreda, 19. jul 2023.