Р. Србија
Општина Нишка Бања
К.О. Нишка Бања

КАТАСТАРСКО ТОПОГРАФСКИ ПЛАН

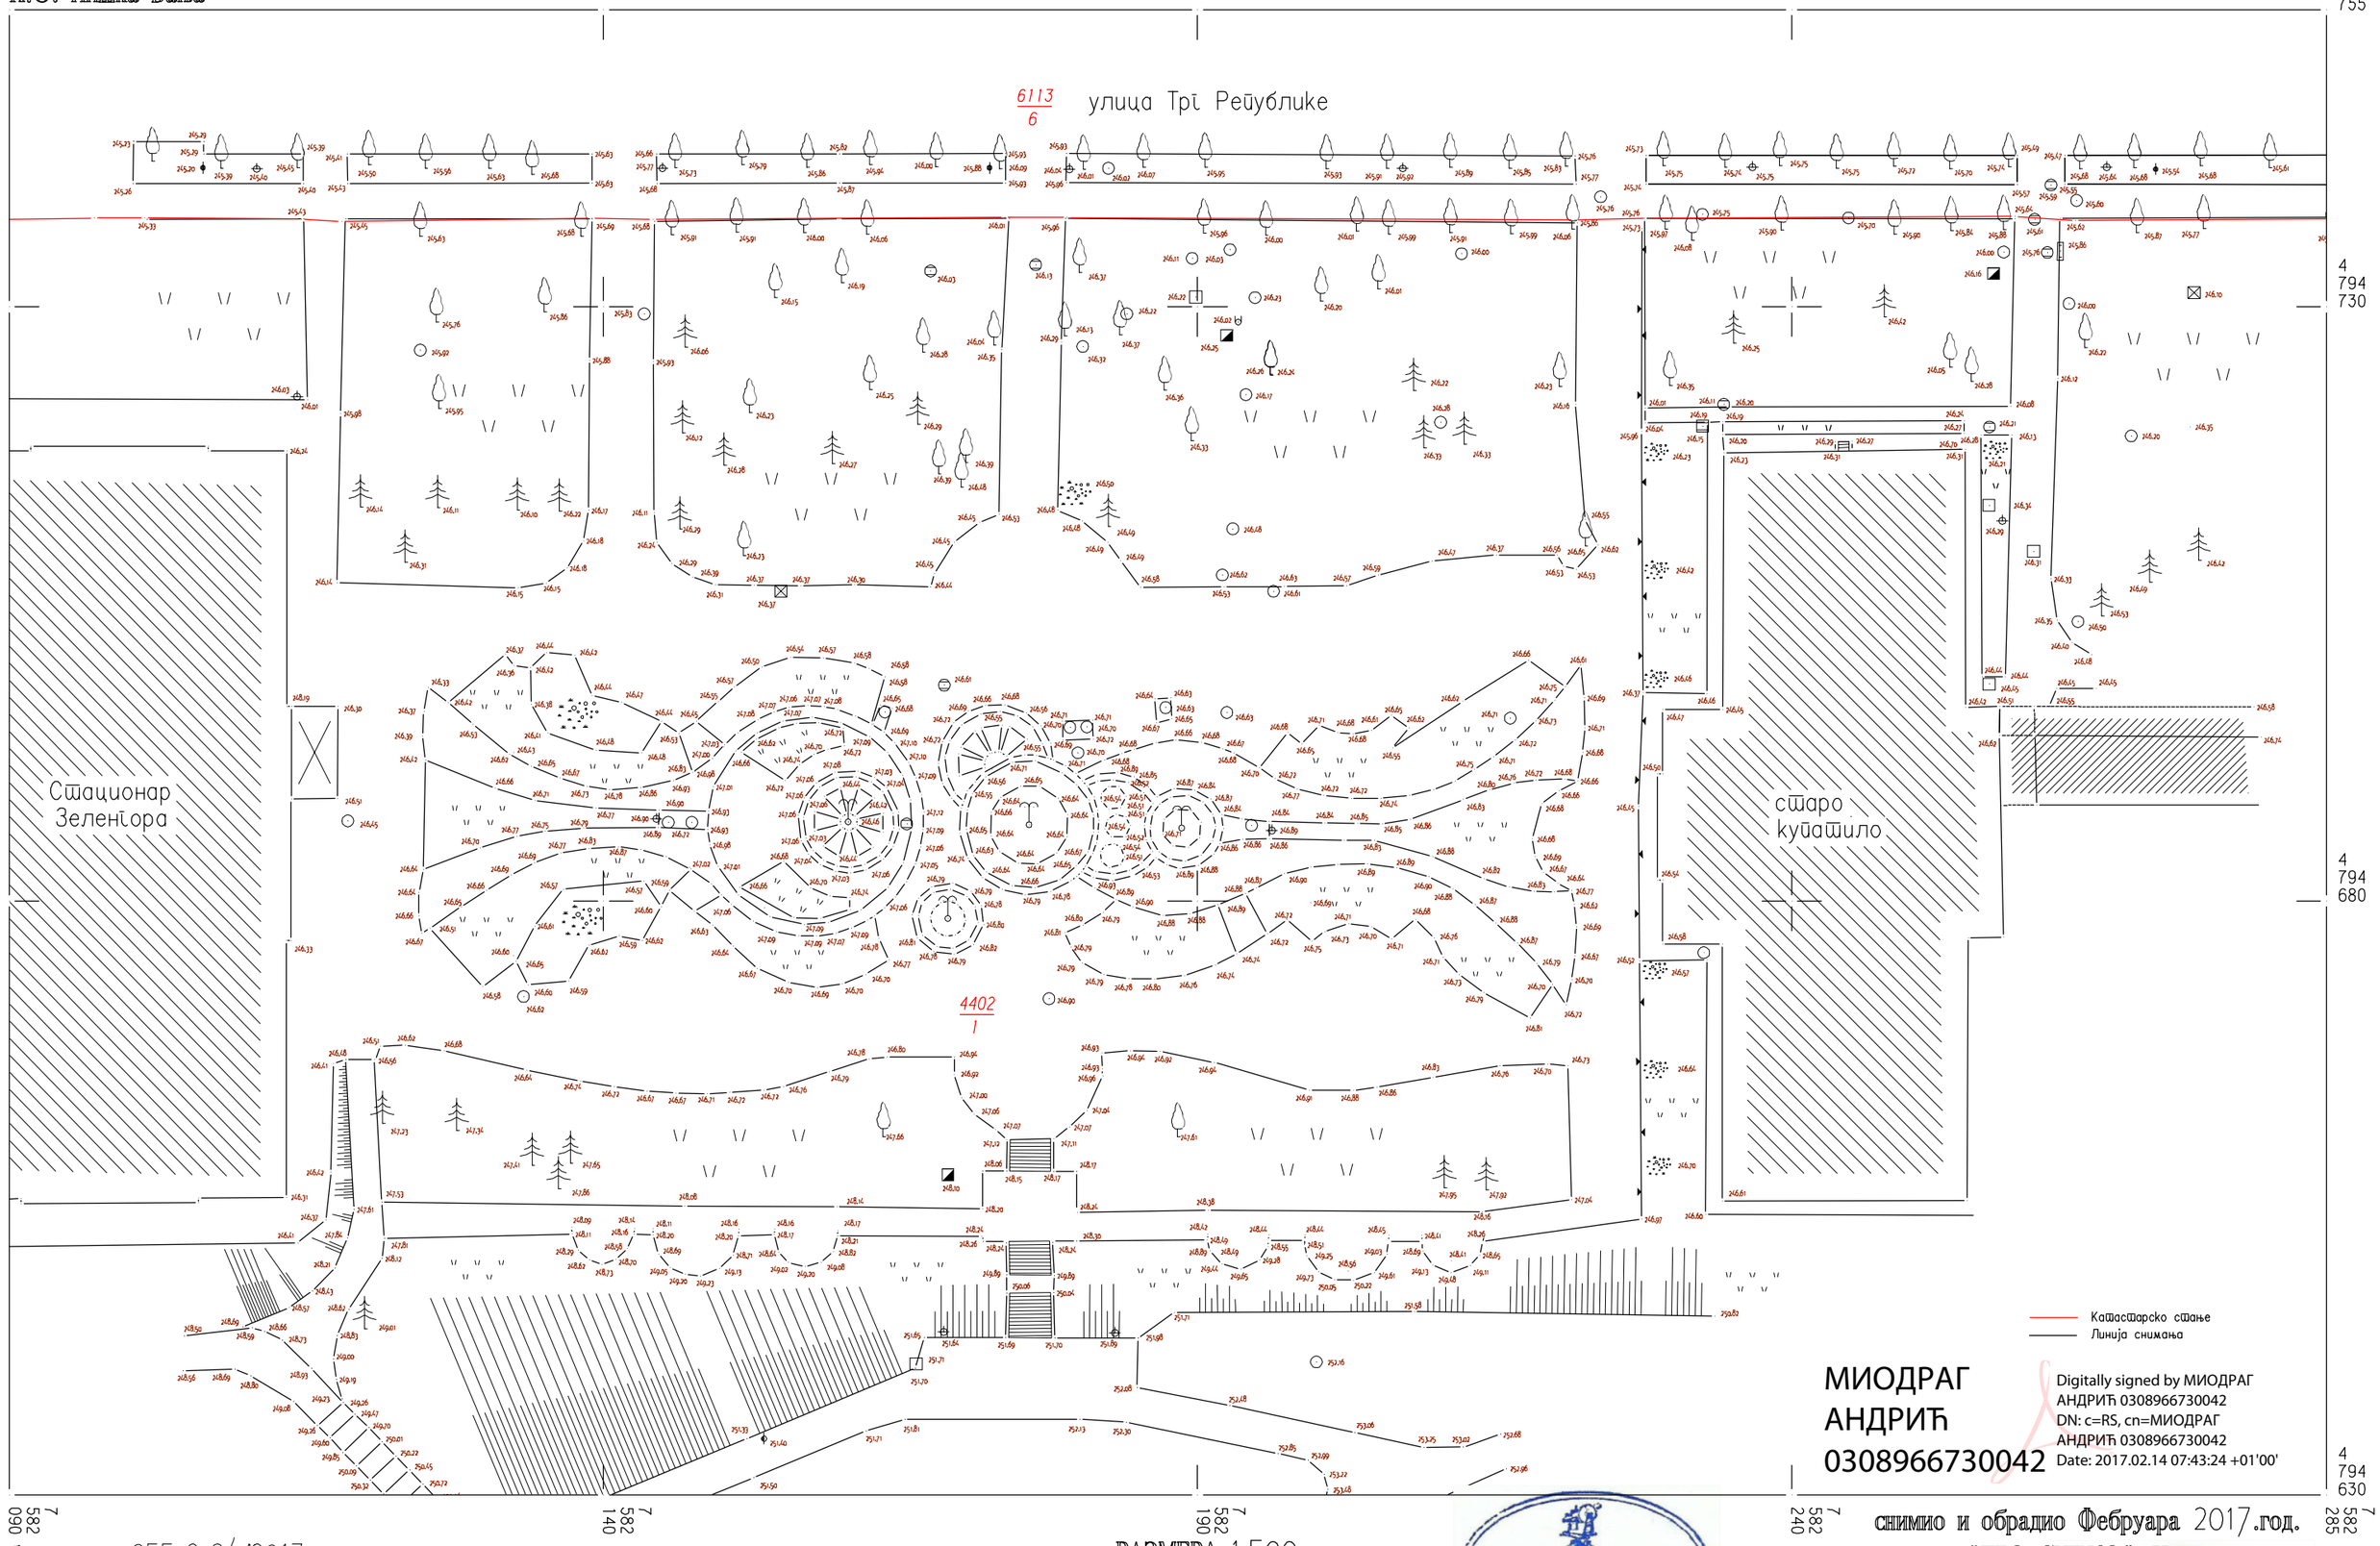

МИОДРАГ АНДРИЋ 0308966730042

Digitally signed by МИОДРАГ АНДРИЋ 0308966730042
DN: c=RS, cn=МИОДРАГ АНДРИЋ 0308966730042
Date: 2017.02.14 07:43:24 +01'00'

br.предмета 955-2-34/2017

РАЗМЕРА 1:500

Немања Х. Маринковић
Маст. инж. геодез.

снимио и обрадио Фебруара 2017.год.
"ГЕО СИЋКО", Ниш

Комора за пружање геодетских услуга
ГЕО СИЋКО
Миодраг Андрић пр
Ниш

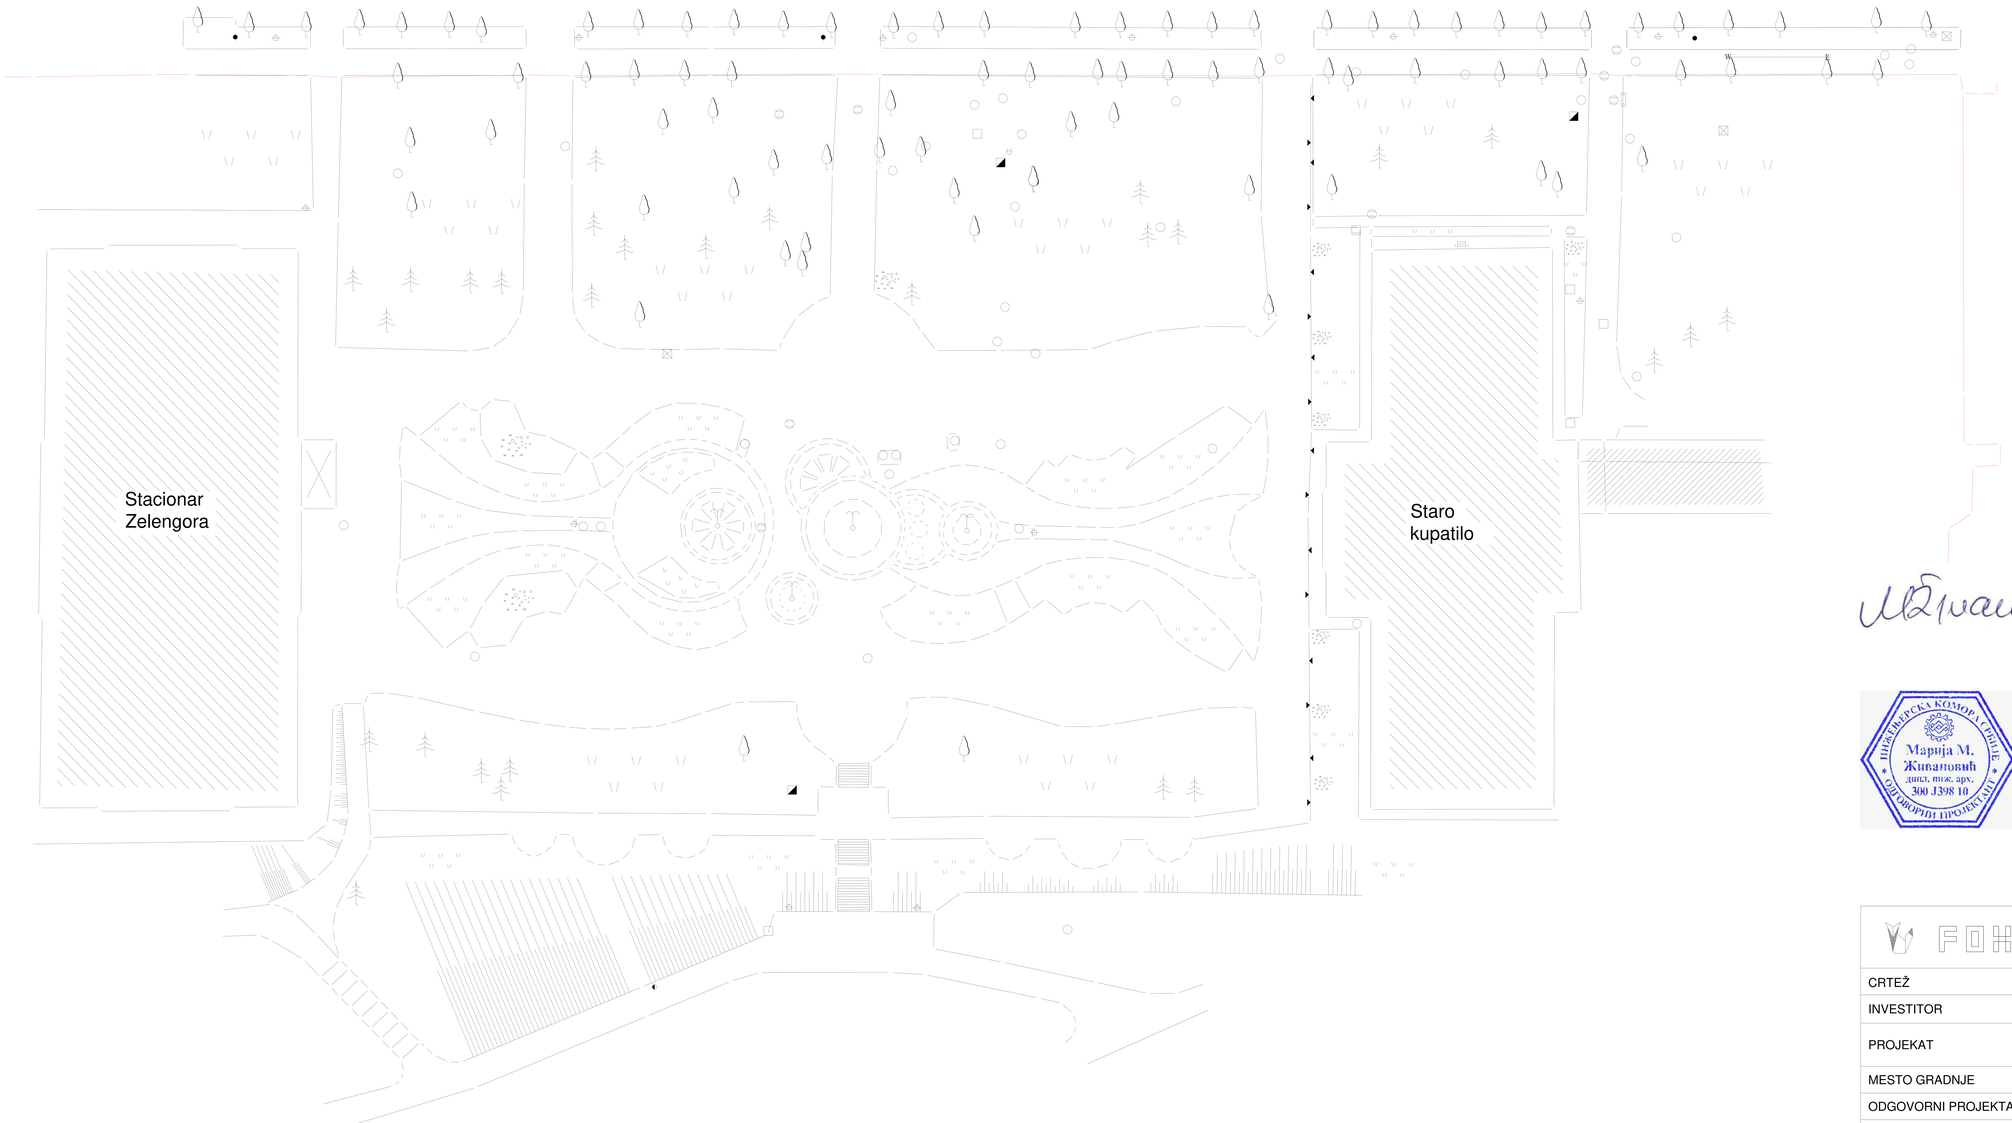

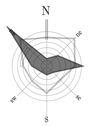

ИНЖЕЊЕРСКА КОМОРА СРБИЈЕ
Марија М. Живановић
дипл. инж. арх.
300 J398 10
ОДГОВОРНИ ПРОЈЕКТАНТ

FOX	RADNJA ZA PROJEKTOVANJE I POSLOVNE AKTIVNOSTI "FOX projekt", NIŠ	
CRTEŽ	SITUACIONO REŠENJE	
INVESTITOR	Grad Niš	
PROJEKAT	Radovi na tekućem održavanju (park između Stacionara "Zelengora" i Starog kupatila)	
MESTO GRADNJE	Niška Banja	
ODGOVORNI PROJEKTANT	Marija Živanović dia	
PROJEKTANT SARADNIK		
DATUM	novembar 2018.	BROJ LISTA 1
RAZMERA	1:500	

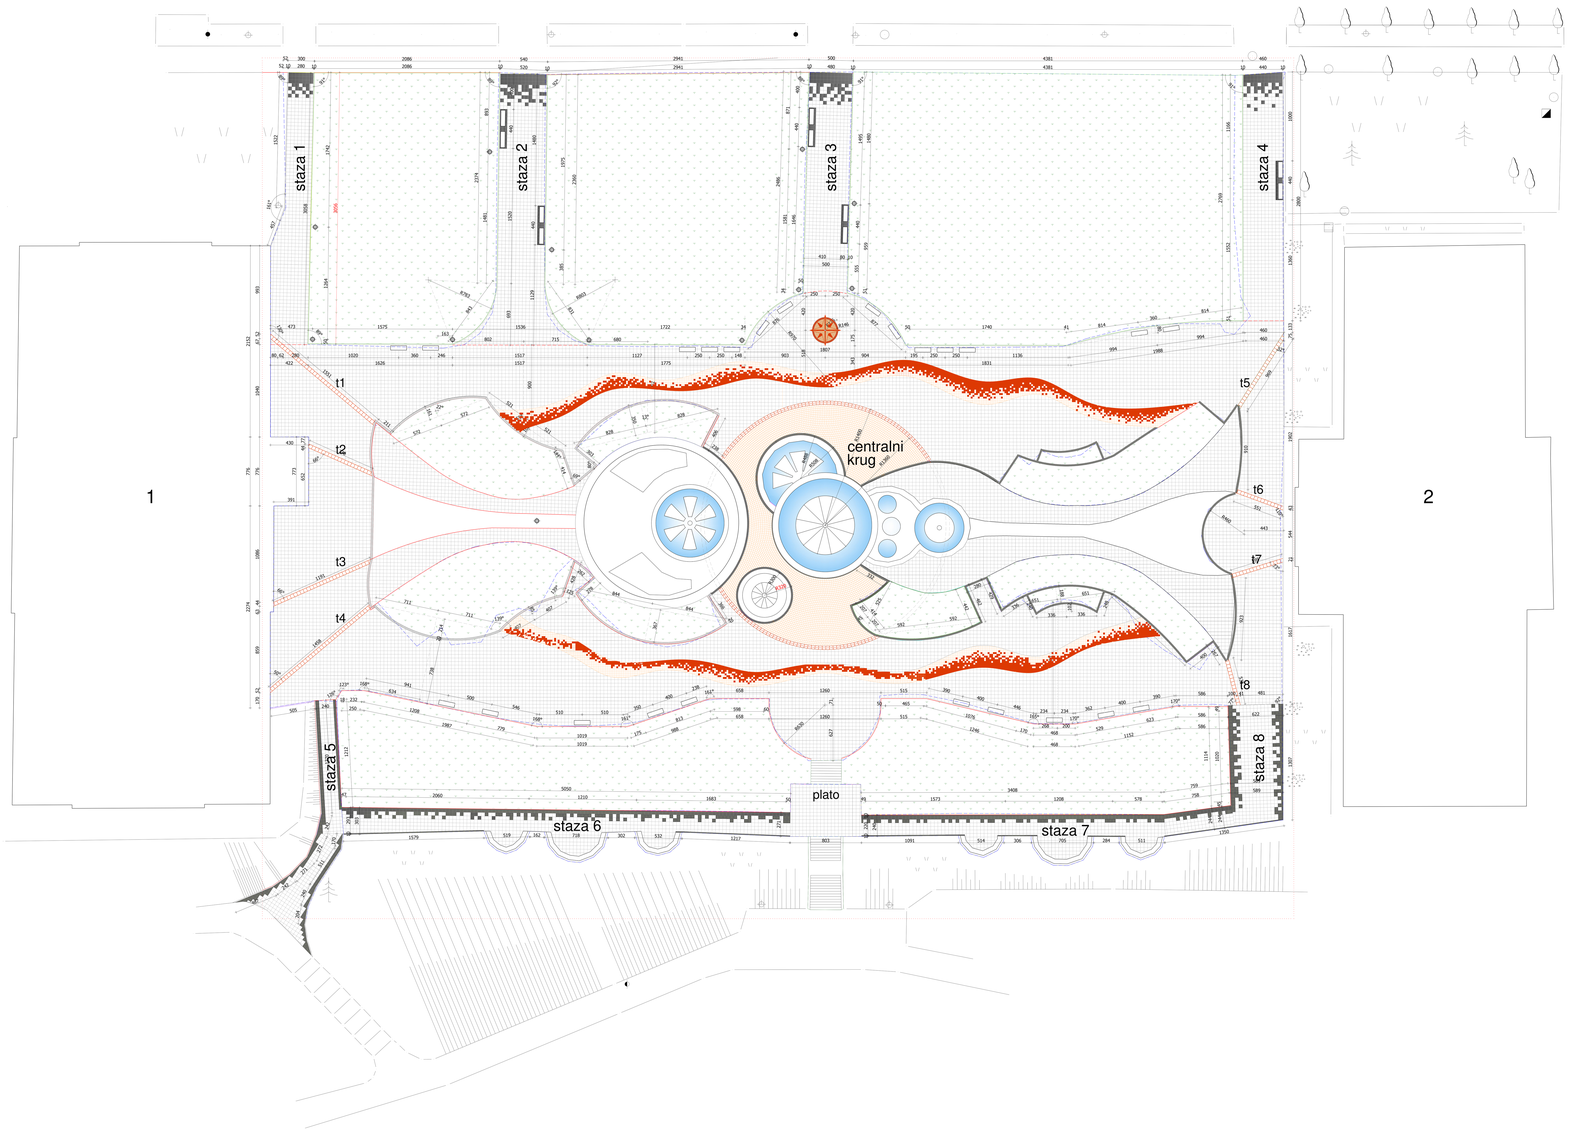

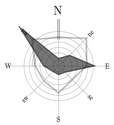

LEGENDA:

- površine pod zelenilom
- popločanje
- vodena površina
- granica predmetne lokacije
- rasveta
- klupe
- 1 stacionar Zelengora
- 2 staro kupatilo
- postojeće stanje

FOX	RADNJA ZA PROJEKTOVANJE I POSLOVNE AKTIVNOSTI "FOX projekt", NIŠ	
CRTEŽ	PARTERNO UREĐENJE	
INVESTITOR	GRAD NIŠ	
PROJEKAT	Radovi na tekućem održavanju (park između Stacionara "Zelengora" i Starog kupatila)	
MESTO GRADNJE	Niška Banja	
ODGOVORNI PROJEKTANT	Marija Živanović dia	
PROJEKTANT SARADNIK		
DATUM	novembar 2018.	BROJ LISTA 2
RAZMERA	1:500	

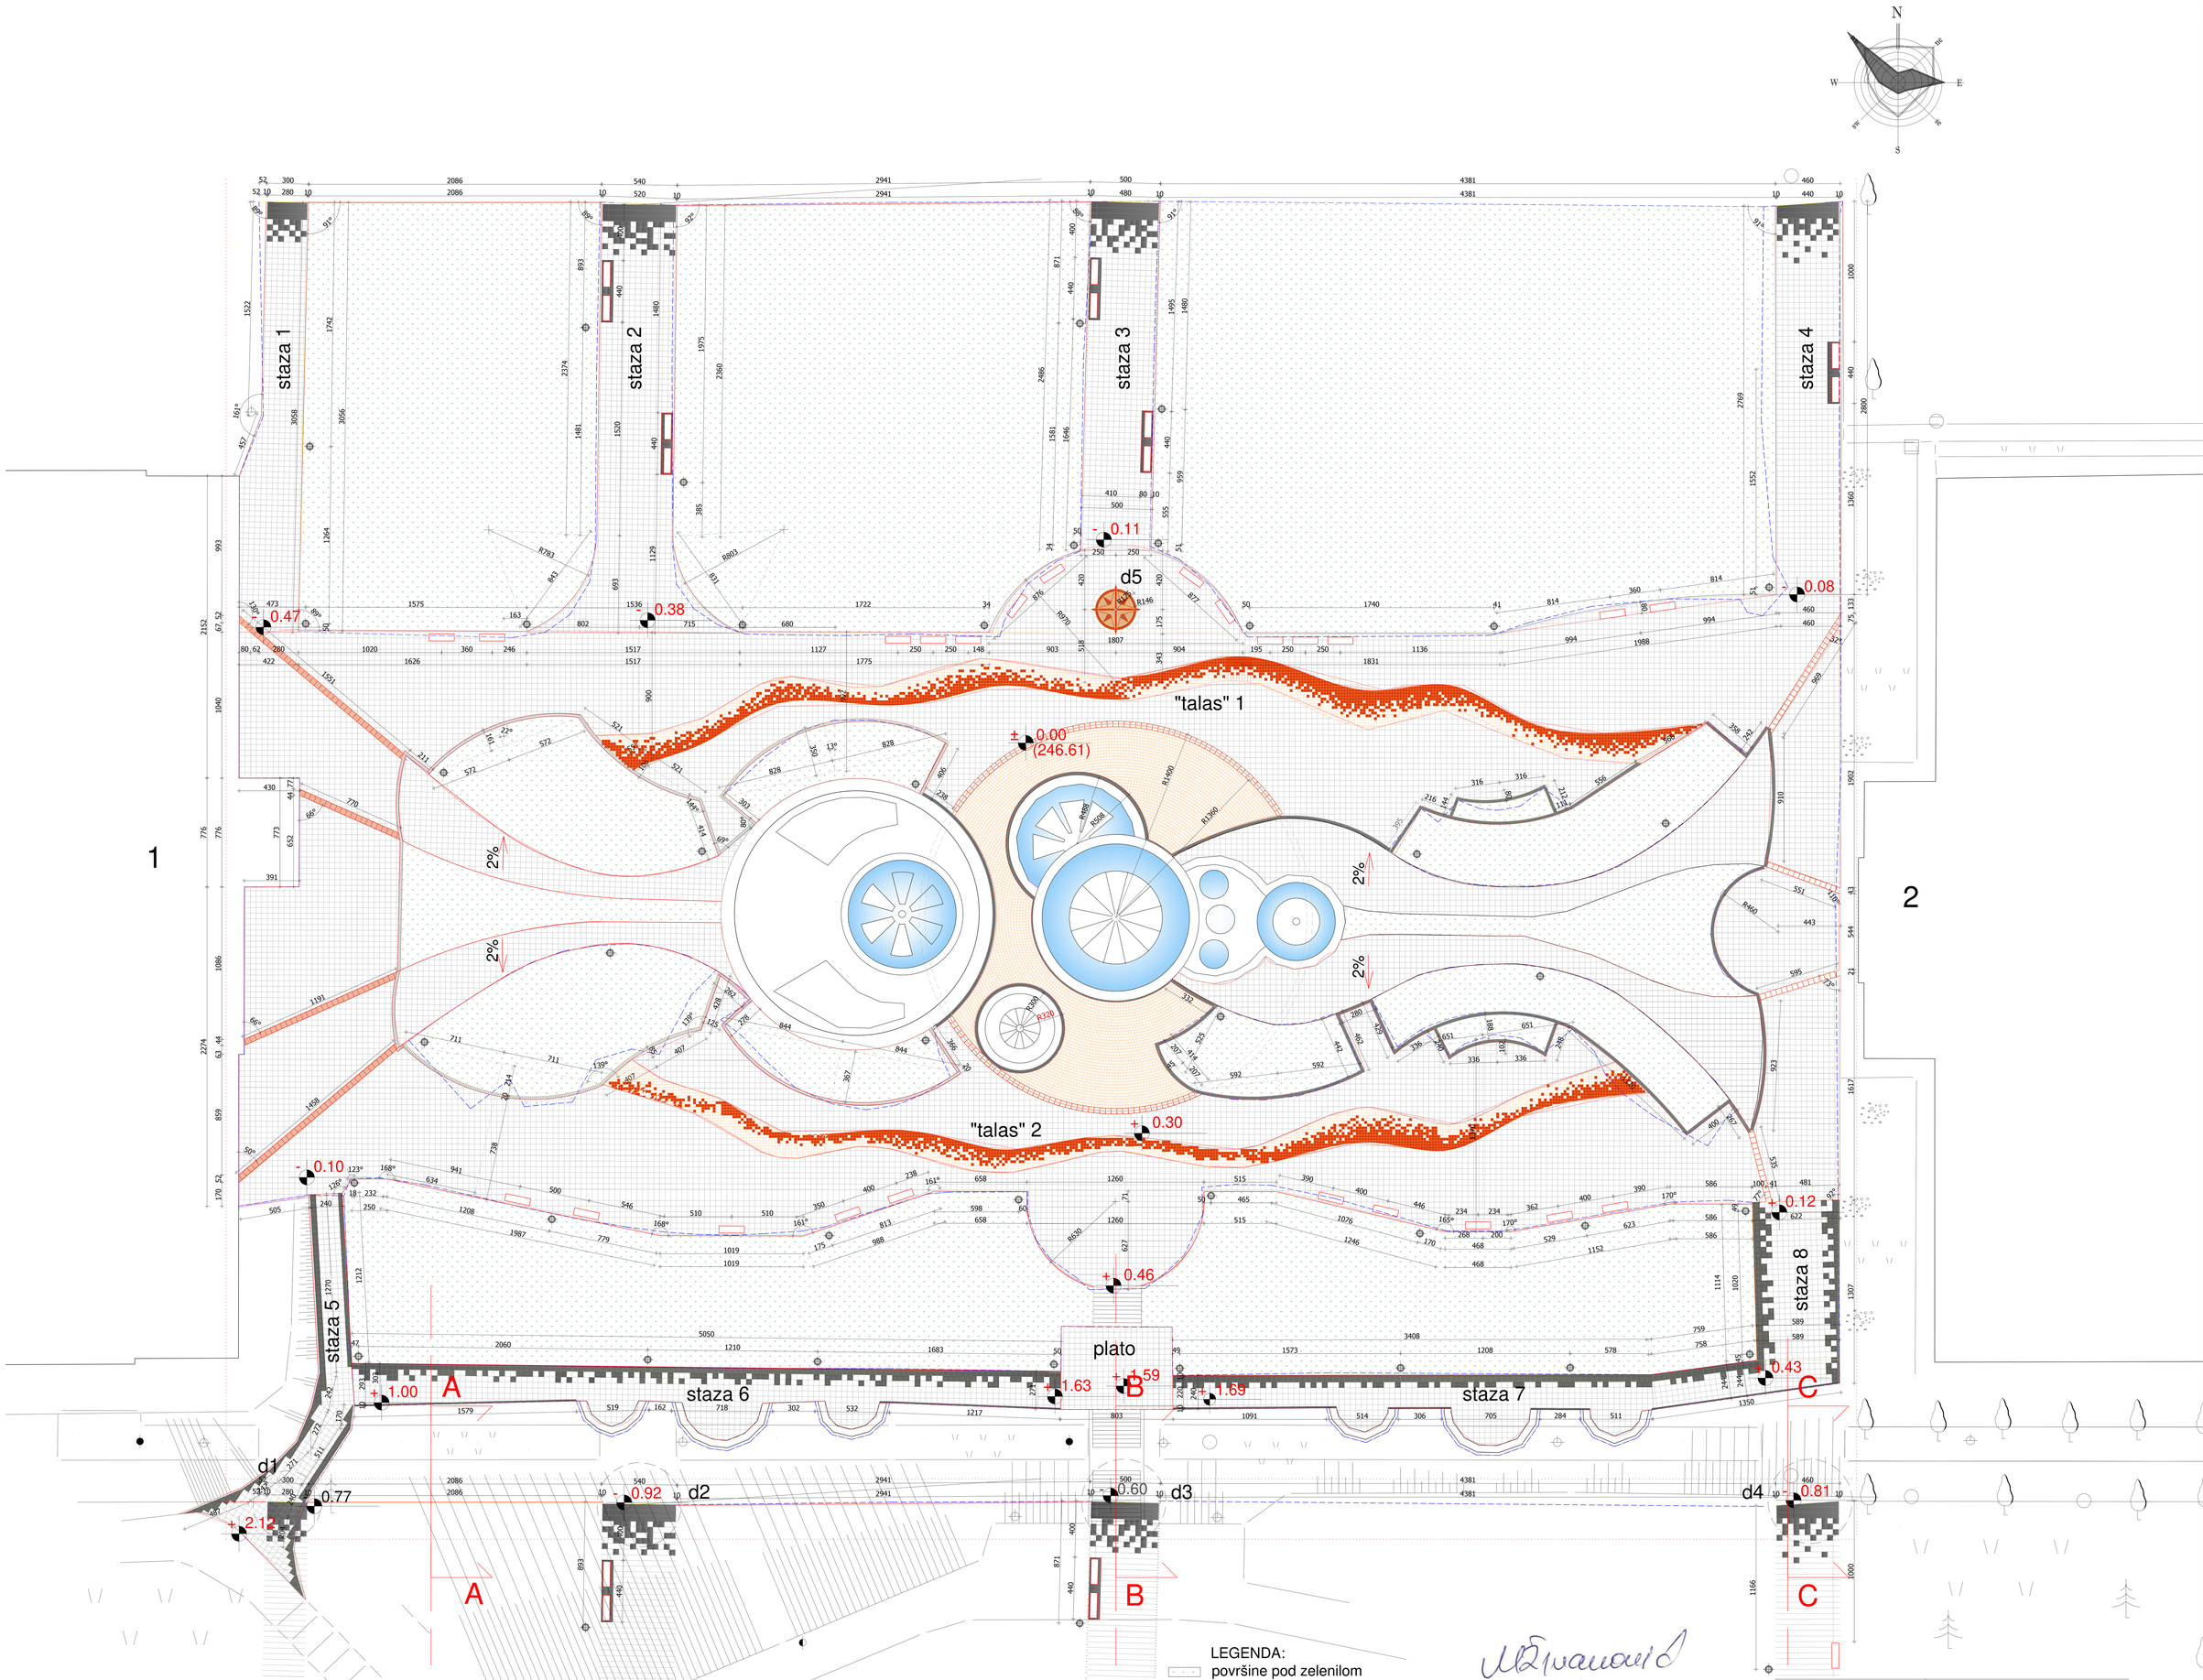

LEGENDA:

- površine pod zelenilom
- popločanje
- vodena površina
- granica predmetne lokacije
- rasveta
- klupe
- 1 stacionar Zelengora
- 2 staro kupatilo
- postojeće stanje

FOX	RADNJA ZA PROJEKTOVANJE I POSLOVNE AKTIVNOSTI "FOX projekt", NIŠ	
CRTEŽ	PLAN REGULACIJE I NIVELACIJE	
INVESTITOR	Grad Niš	
PROJEKAT	Radovi na tekućem održavanju (park između Stacionara "Zelengora" i Starog kupatila)	
MESTO GRADNJE	Niška Banja	
ODGOVORNI PROJEKTANT	Marija Živanović dia	
PROJEKTANT SARADNIK		
DATUM	novembar 2018.	BROJ LISTA 3
RAZMERA	1:250	

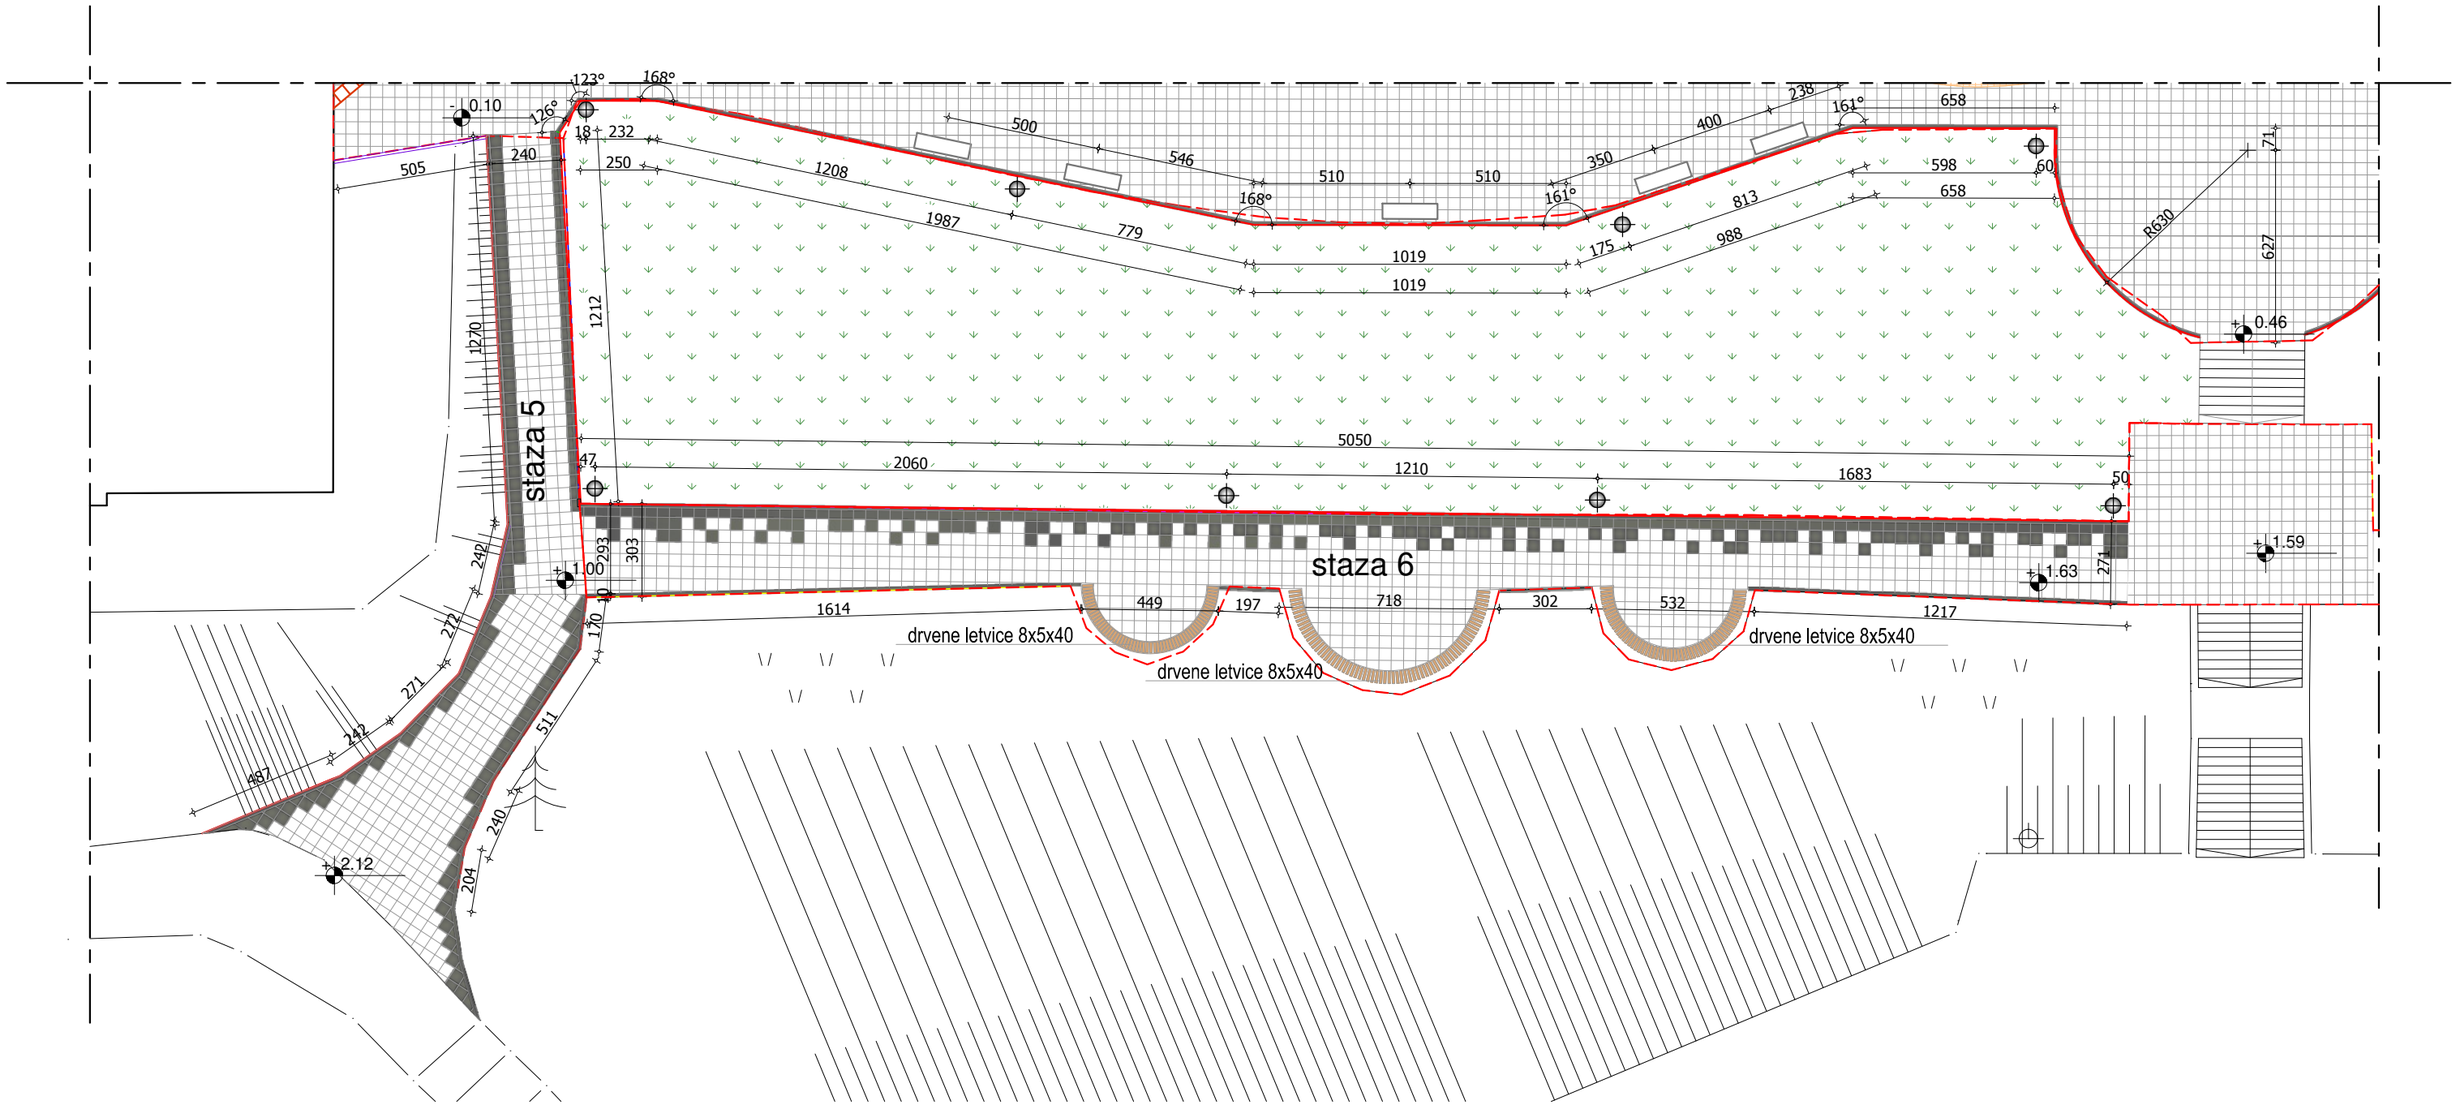

betonske ploče - 40x40x6

betonske ploče - 40x40x6

betonski ivičnjak - pastella antracit 20x10x6

postojeće staze

Живановић

ИНЖЕЊЕРСКА КОМОРА СРБИЈЕ
Марија М. Живановић
дипл. инж. арх.
300 J398 10
ОДГОВОРНИ ПРОЈЕКТАНТ

FOX	RADNJA ZA PROJEKTOVANJE I POSLOVNE AKTIVNOSTI "FOX projekt", NIŠ	
CRTEŽ	DETALJI POPLOČAVANJA	
INVESTITOR	GRAD NIŠ	
PROJEKAT	Radovi na tekućem održavanju (park između Stacionara "Zelengora" i Starog kupatila)	
MESTO GRADNJE	Niška Banja	
ODGOVORNI PROJEKTANT	Marija Živanović dia	
PROJEKTANT SARADNIK		
DATUM	novembar 2018.	BROJ LISTA 5
RAZMERA	1:200	

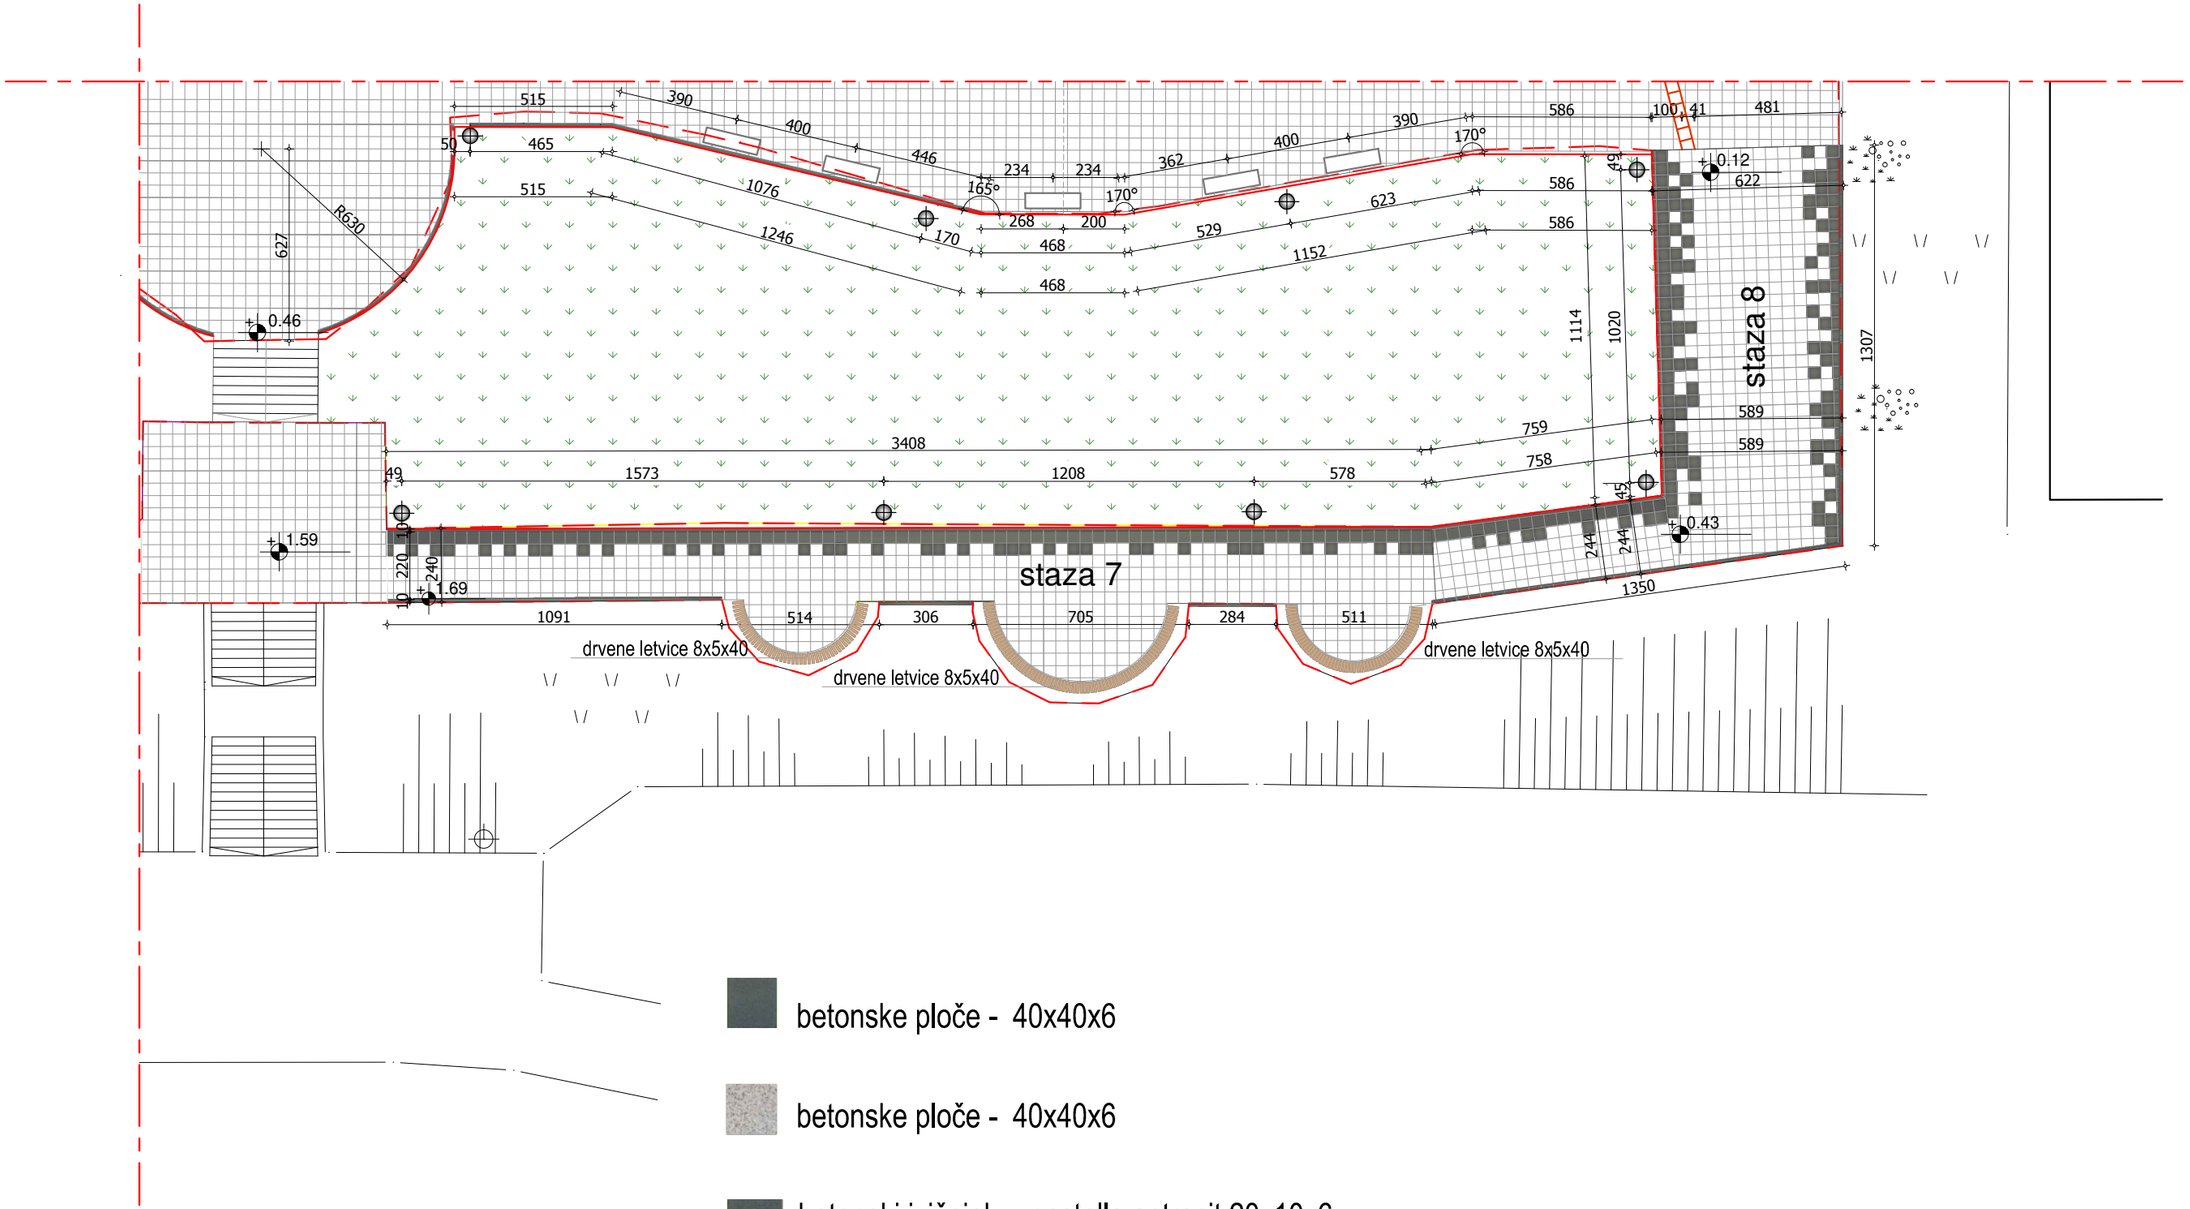

betonske ploče - 40x40x6

betonske ploče - 40x40x6

betonski ivičnjak - pastella antracit 20x10x6

postojeće staze

FOX	RADNJA ZA PROJEKTOVANJE I POSLOVNE AKTIVNOSTI "FOX projekt", NIŠ	
CRTEŽ	DETALJI POPLOČAVANJA	
INVESTITOR	GRAD NIŠ	
PROJEKAT	Radovi na tekućem održavanju (park između Stacionara "Zelengora" i Starog kupatila)	
MESTO GRADNJE	Niška Banja	
ODGOVORNI PROJEKTANT	Marija Živanović dia	
PROJEKTANT SARADNIK		
DATUM	novembar 2018.	BROJ LISTA 6
RAZMERA	1:200	

detalj 1 - ulaz staza 1

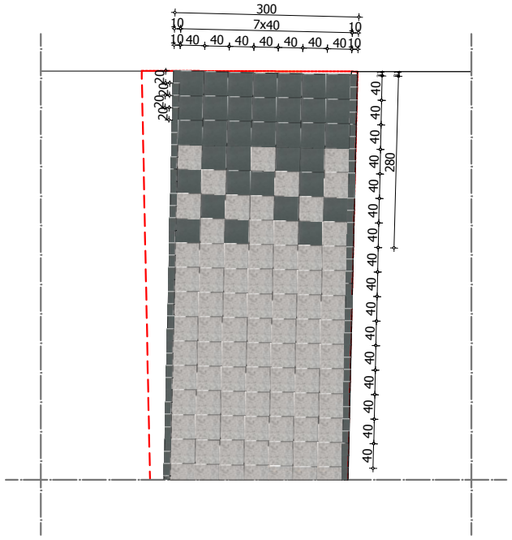

detalj 2 - ulaz staza 2

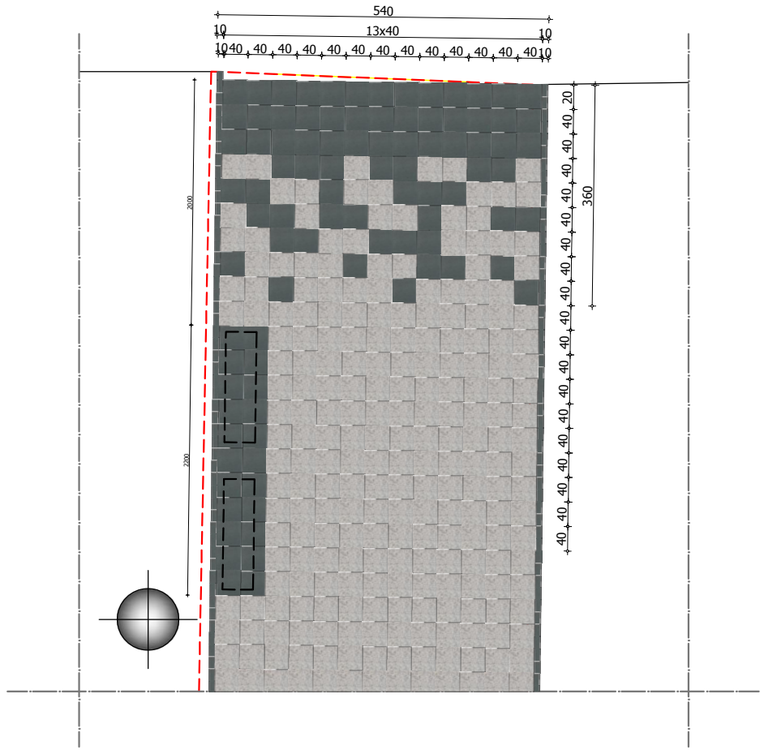

detalj 3 - ulaz staza 3

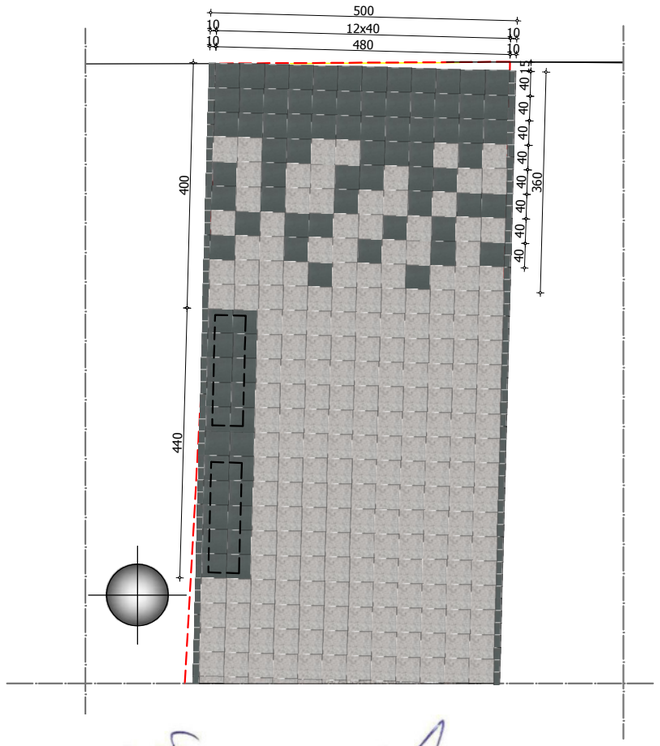

detalj 4 - ulaz staza 4

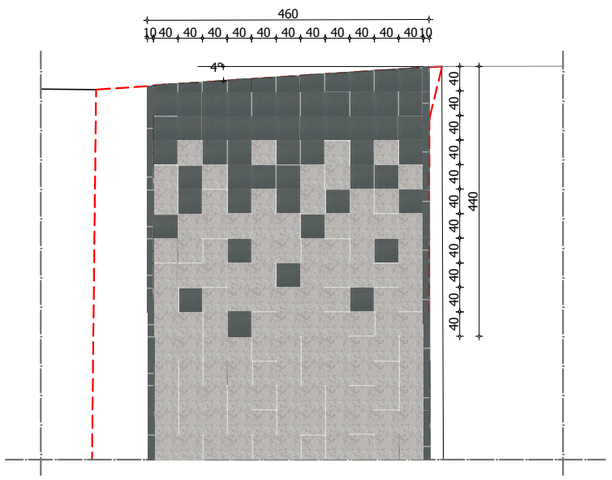

betonske ploče - 40x40x6

betonske ploče - 40x40x6

betonski ivičnjak - pastella antracit 20x10x6

postojeće staze

FOX	RADNJA ZA PROJEKTOVANJE I POSLOVNE AKTIVNOSTI "FOX projekt", NIŠ	
CRTEŽ	DETALJI POPLOČAVANJA	
INVESTITOR	GRAD NIŠ	
PROJEKAT	Radovi na tekućem održavanju (park između Stacionara "Zelengora" i Starog kupatila)	
MESTO GRADNJE	Niška Banja	
ODGOVORNI PROJEKTANT	Marija Živanović dia	
PROJEKTANT SARADNIK		
DATUM	novembar 2018.	BROJ LISTA 7
RAZMERA	1:100	

DETALJ br. 5 - plato ka fontani "KOMPAS"
R 1:25

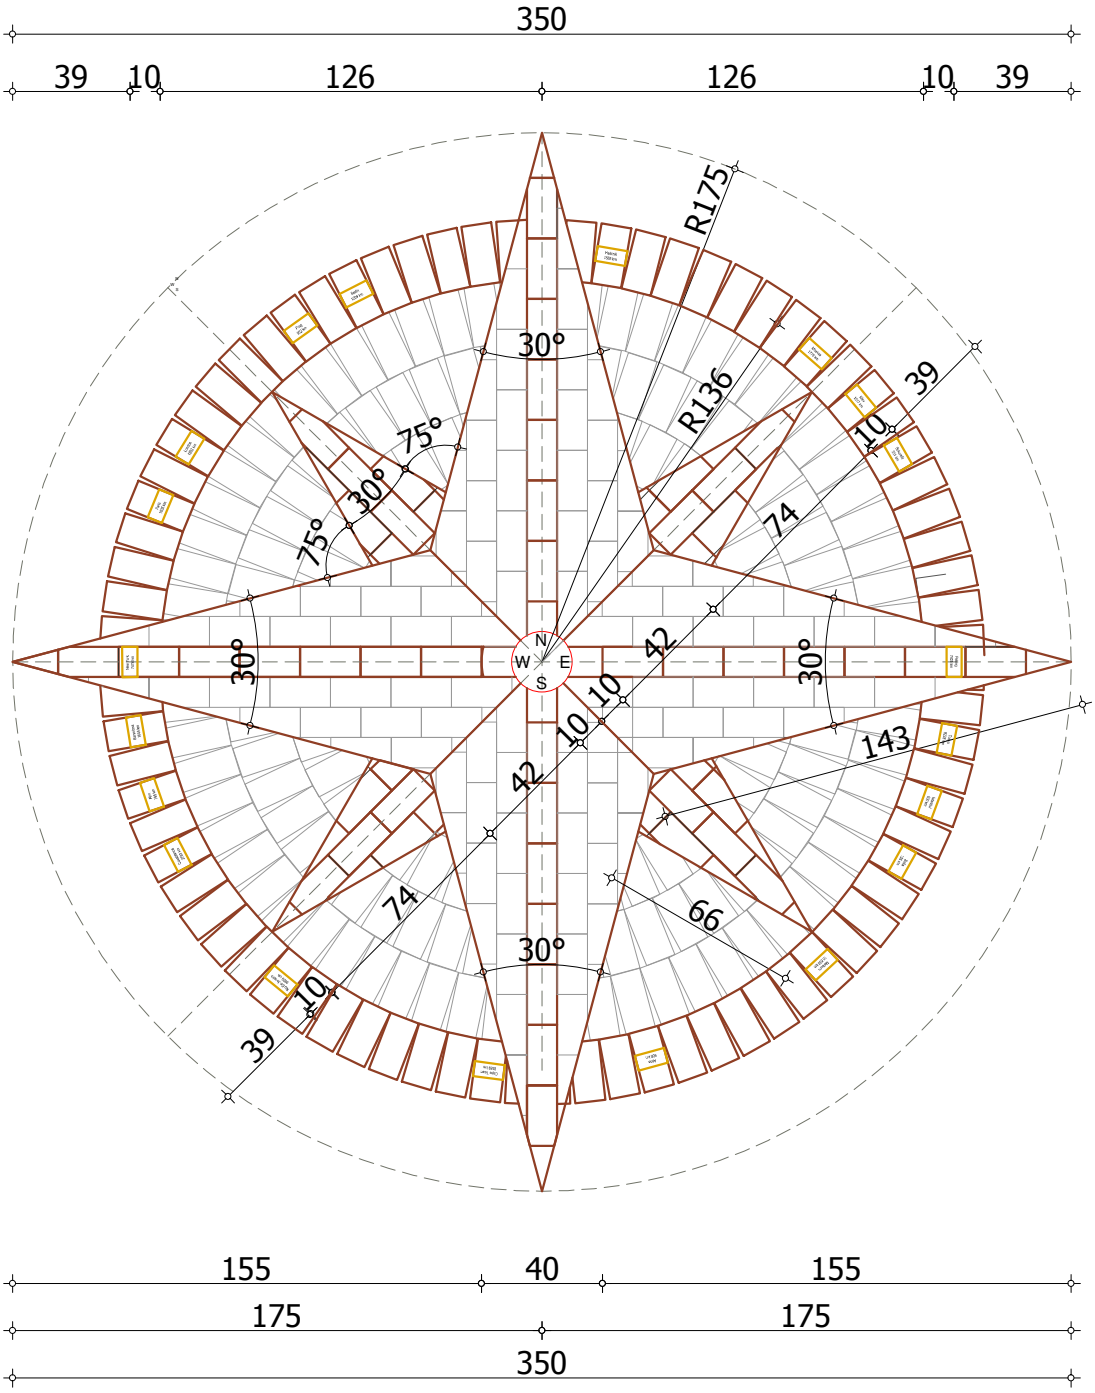

- betonski ivičnjak - pastella terakota 20x10x6 cm
- betonski ivičnjak - pastella žuto-smeđa 20x10x6 cm
- mesingana pločica sa imenom grada i razdaljinom od Niške Banje - 10x5 cm
- mesingana pločica u centru kompasa sa obeleženim stranama sveta - Ø20 cm

Марија М. Живановић
дипл. инж. арх.
300 J398 10

DETALJ br. 5 - plato ka fontani "KOMPAS"
R 1:25

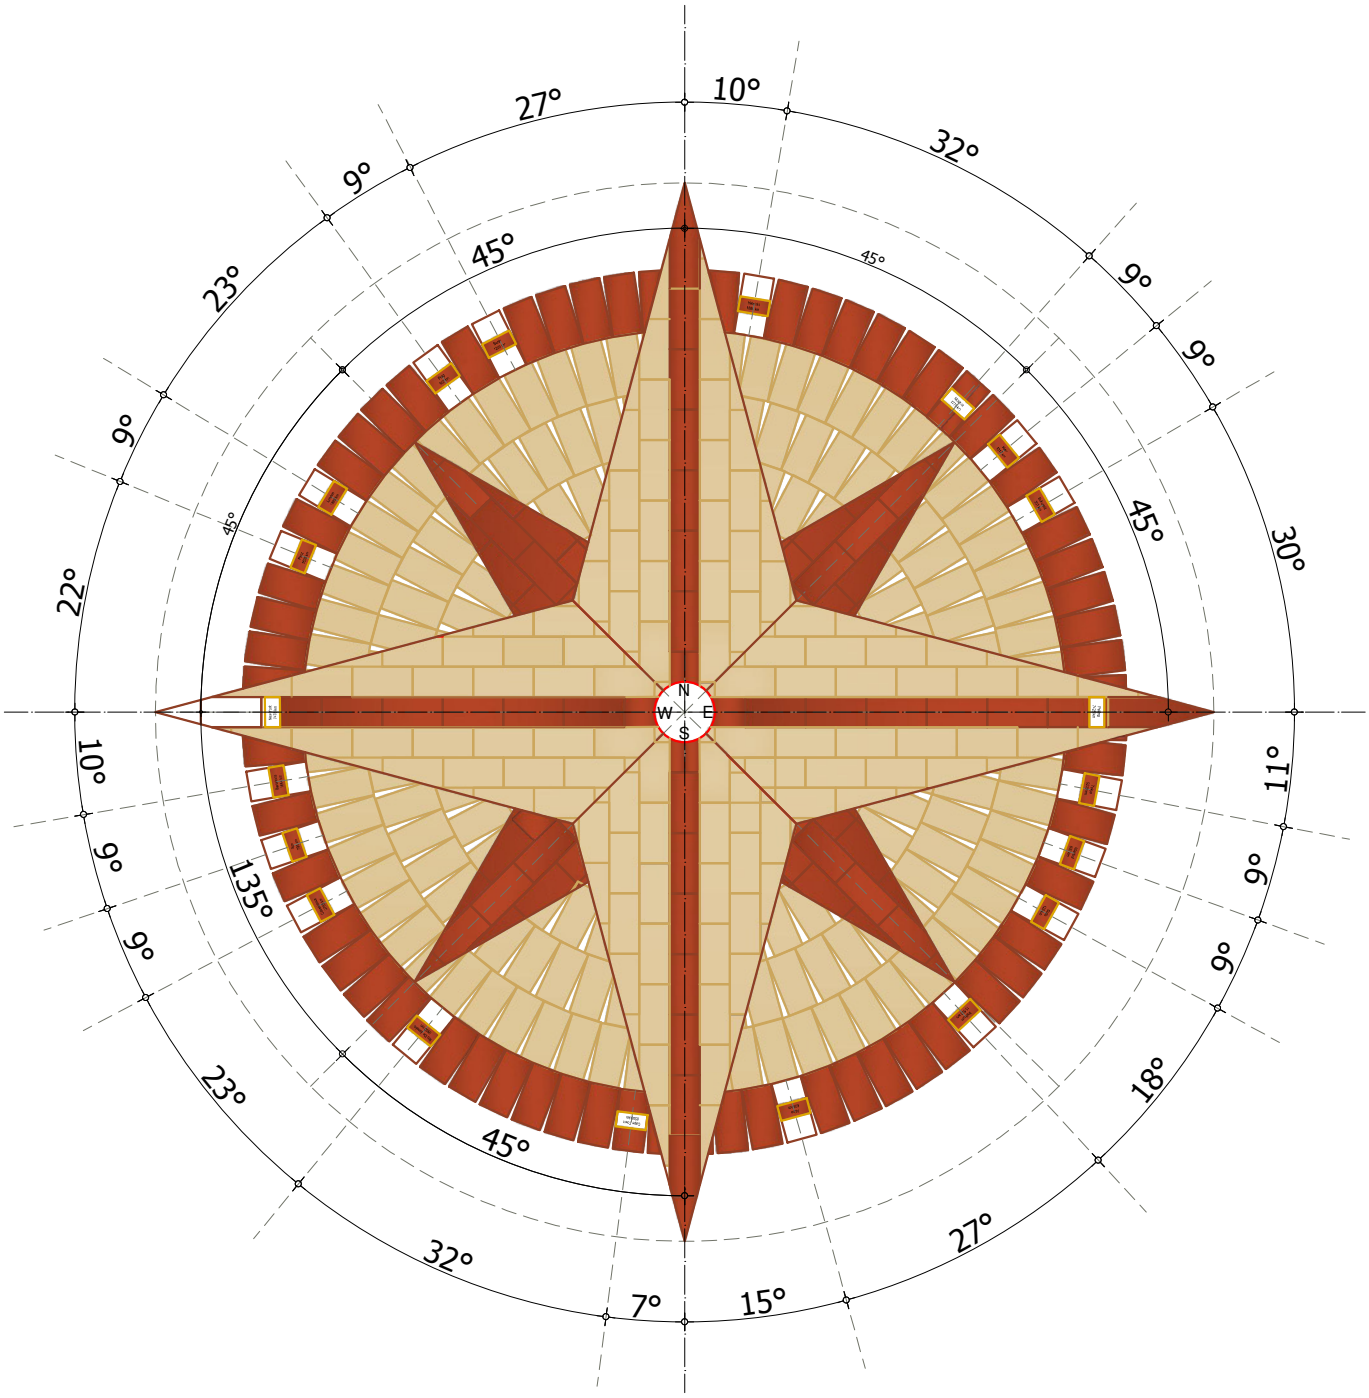

betonski ivičnjak - pastella terakota 20x10x6 cm

betonski ivičnjak - pastella žuto-smeđa 20x10x6 cm

mesingana pločica sa imenom grada i razdaljinom od Niške Banje - 10x5 cm

mesingana pločica u centru kompasa sa obeleženim stranama sveta - Ø20 cm

Марија М. Живановић
дипл. инж. арх.
300 J398 10

Mesingane pločice sa imenom grada i razdaljinom od Niške Banje - 10x5 cm

Prag 952 km	Berlin 1209 km	London 1893 km
Melburn 15 533 km	Atina 608 km	Moskva 1779 km
Pariz 1635 km	Cape Town 8559 km	Rio De Janeiro 9900 km
Rim 795 km	Barselona 1644 km	New York 7478 km
Tokyo 9228 km	Peking 7425 km	Casablanca 2783 km
Istanbul 630 km	Sofia 126 km	