


1.5. ПОЛИЦА ЗИДНА СА 5 ВЕРТИКАЛА R=1:50

Зидна полица са пет вертикала 3200/1820/330мм израђена од универа у сивој боји $d=1,8\text{mm}$ у нијанси по избору инвеститора. Елементи су одвојени по вертикали. Кантована у целости АБС кантом. Леђа полице су од лесонита. Ширина једне вертикале је 600мм, висина поља 350мм, дубина 33cm. Израда према детаљима из графичког прилога. Мере узети на лицу места.

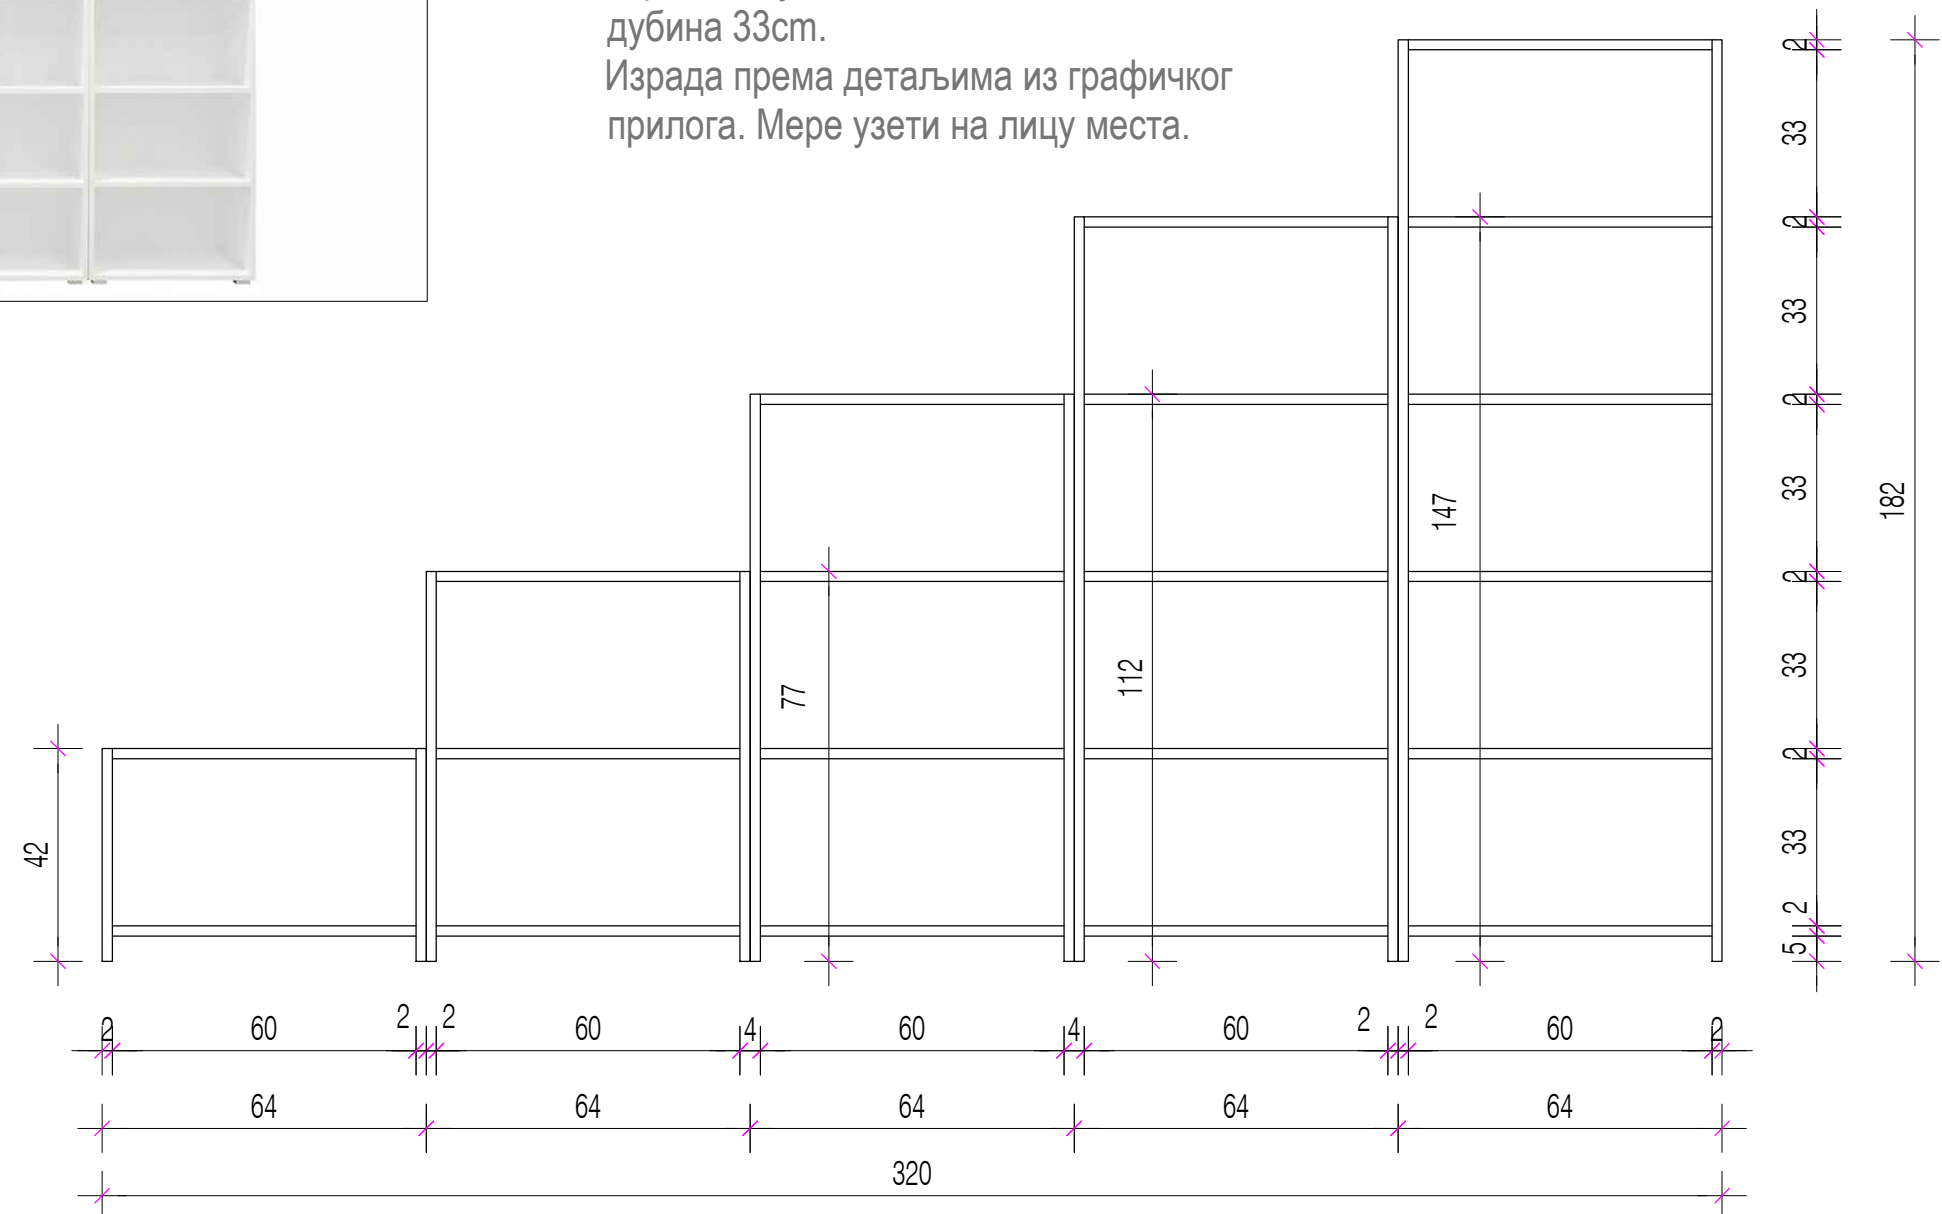

*Све мере пре израде проверити на лицу места.