



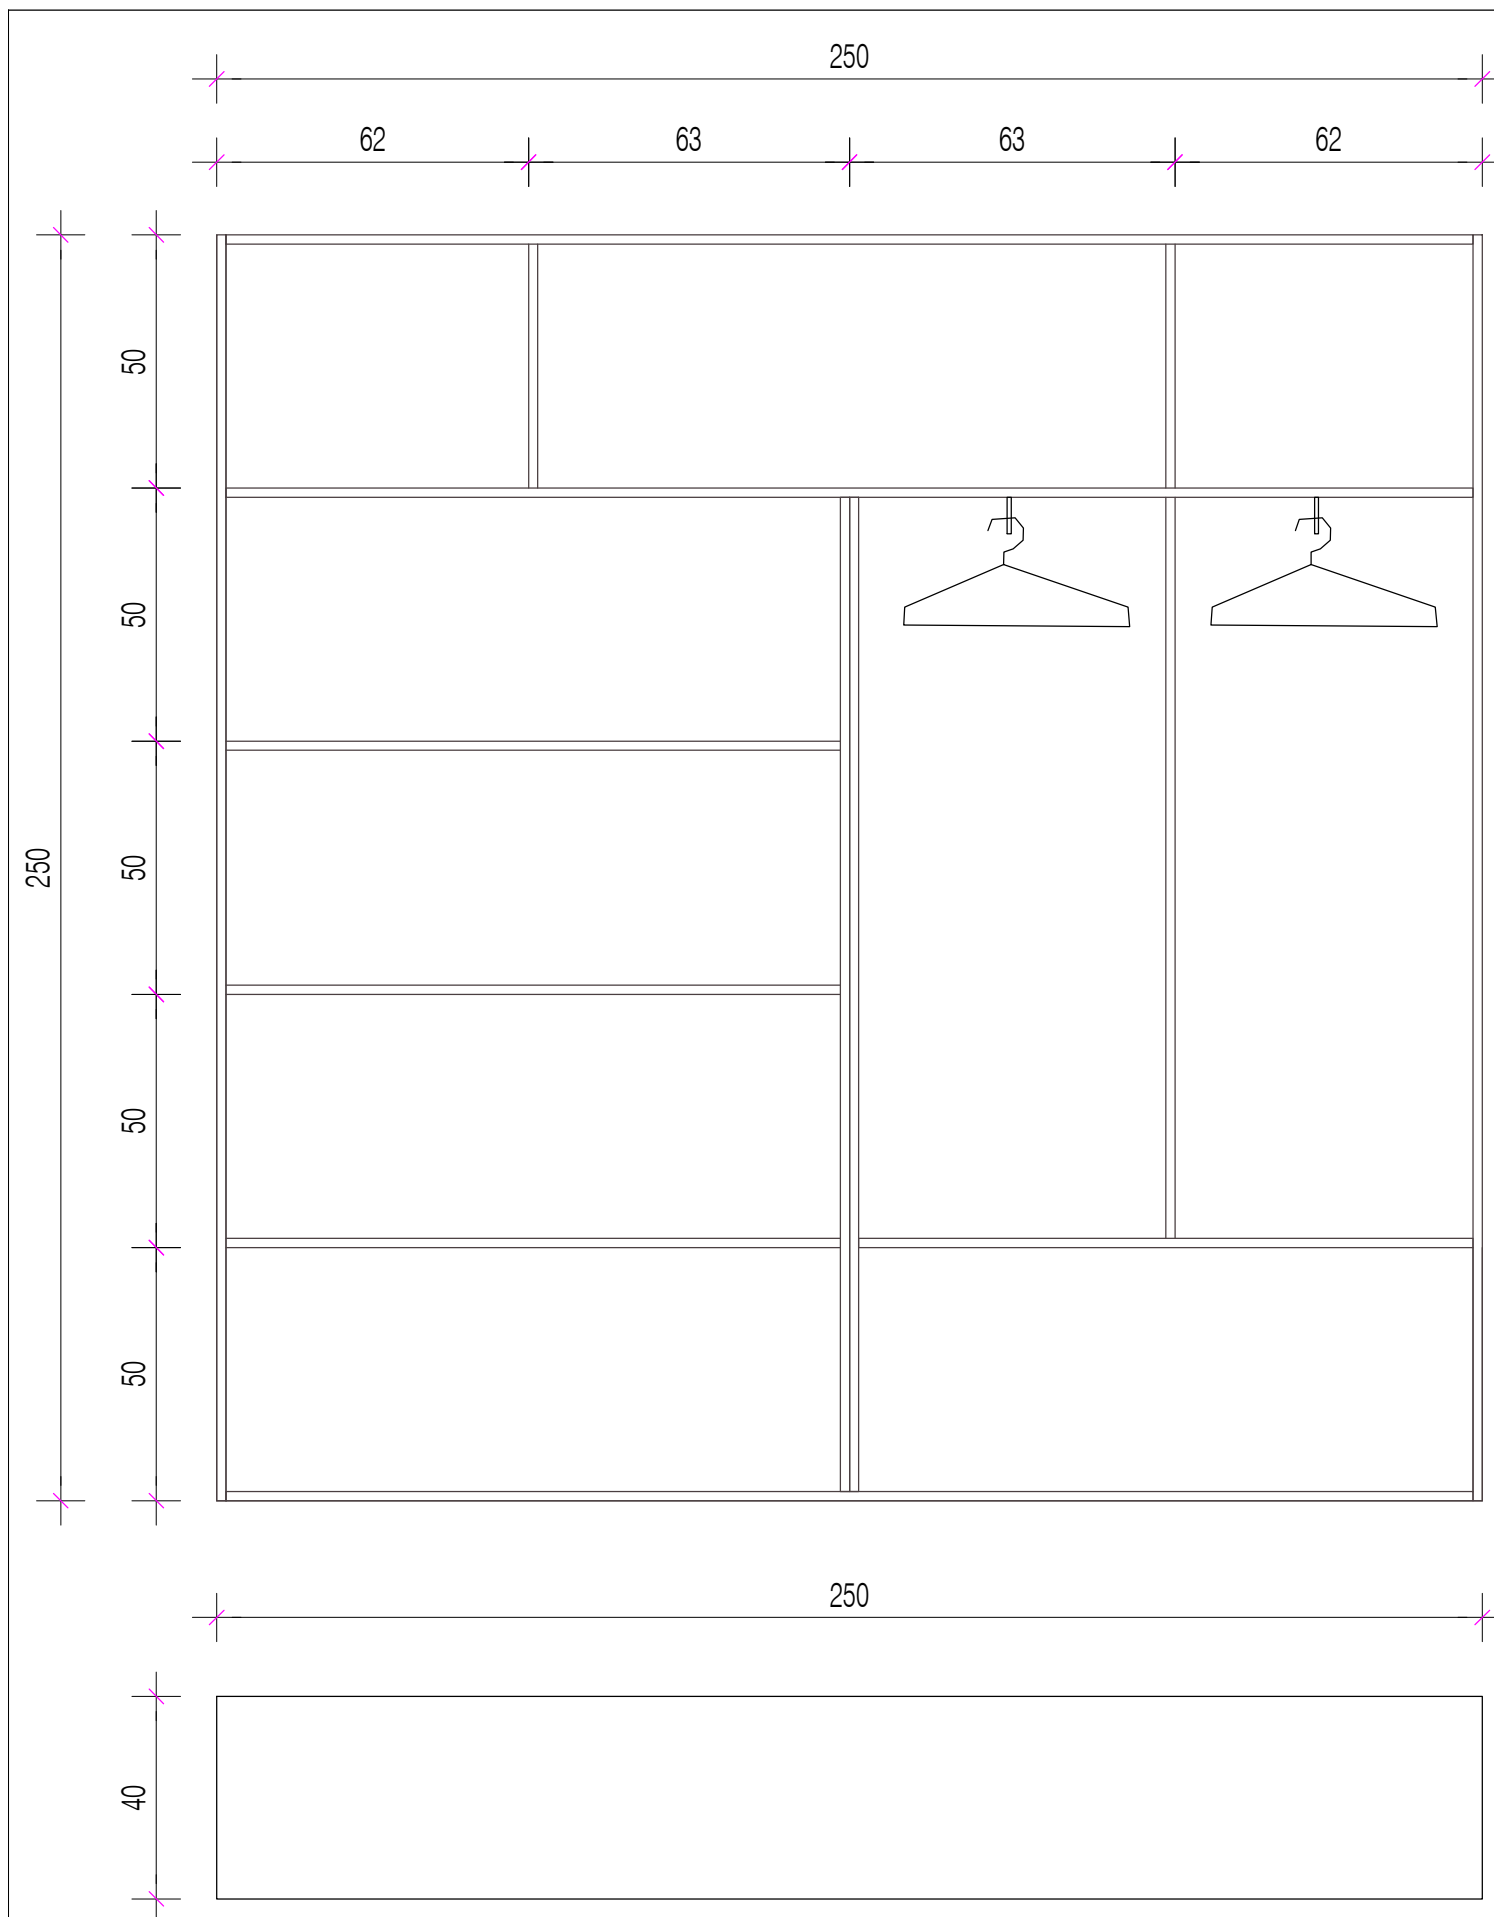

## 1.7. ПОЛИЦА I 2500/2500/400 R=1:50

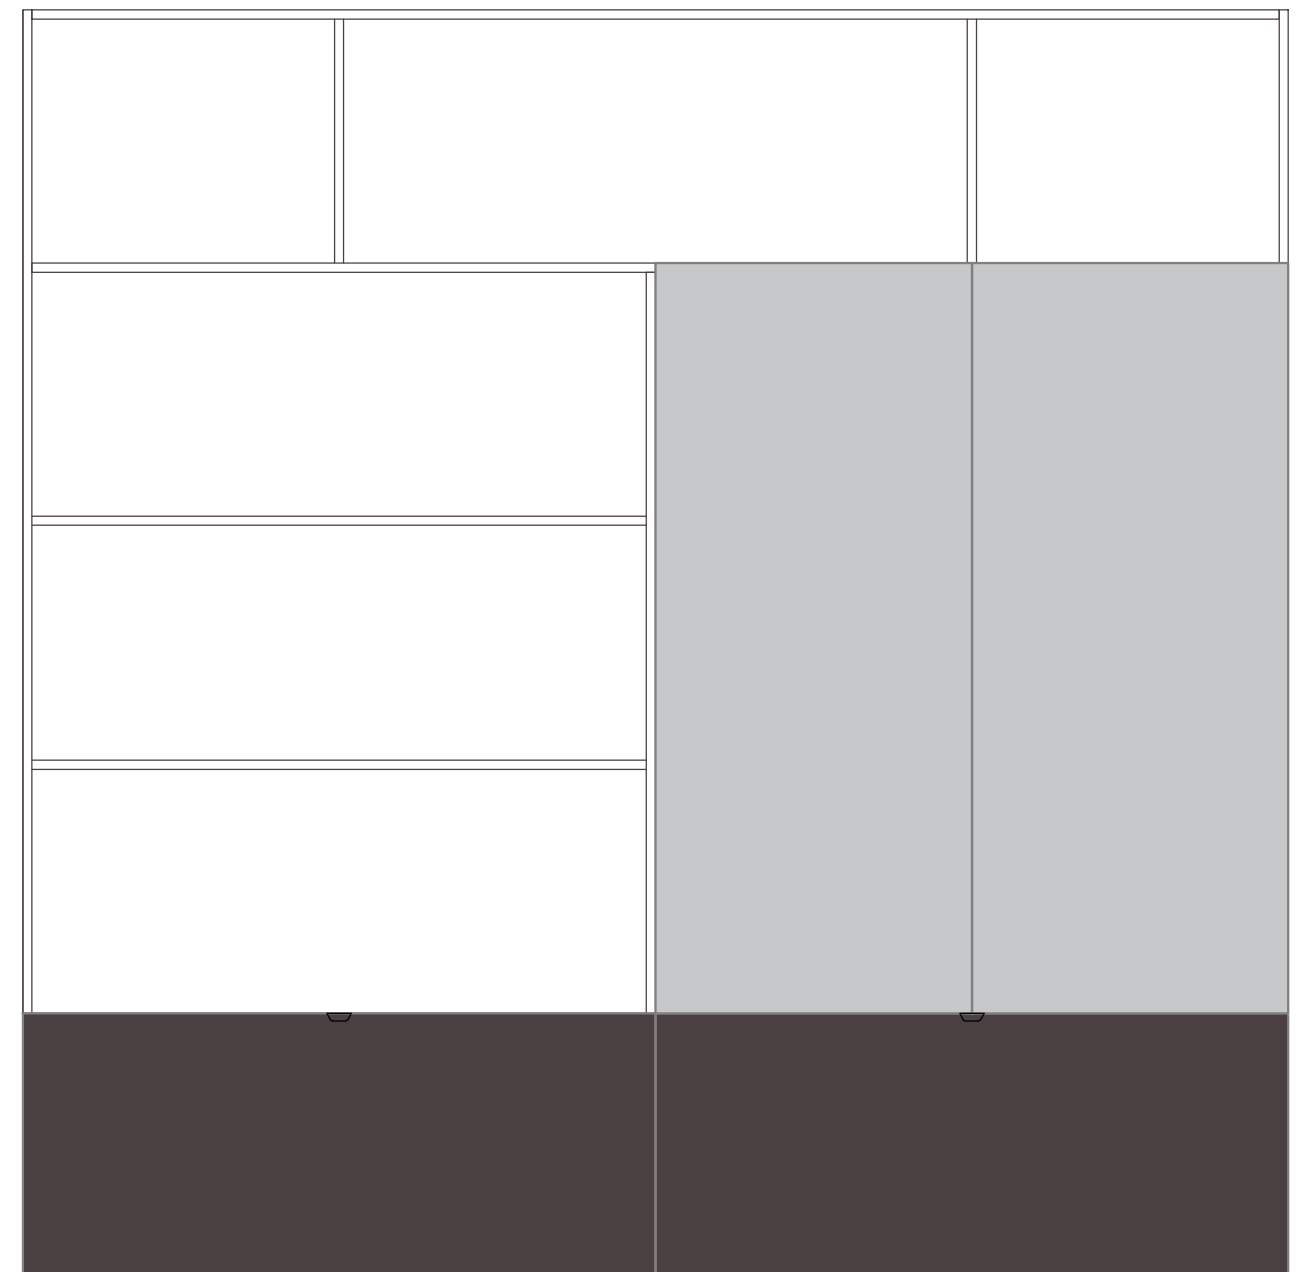

Полица I 2500/2500/400мм, у свему према детаљима из графичког прилога. Полицу израдити од универа д=18мм,у дрво декору. Кантовати АБС кантом. Фронтове дела за одлагање капута израдити од универа д=18мм, дрво декор, док фронтове доњих полица израдити такође од универа у тамно сивој боји. Приликом одабира боје консултовати инвеститора. Пре израде полице мере узети на лицу места.

\*Све мере пре израде проверити на лицу места.

\*Све мере пре израде проверити на лицу места.