


### 3.11 ОГРАДА ОД ЧЕЛИЧНИХ ПРОФИЛА

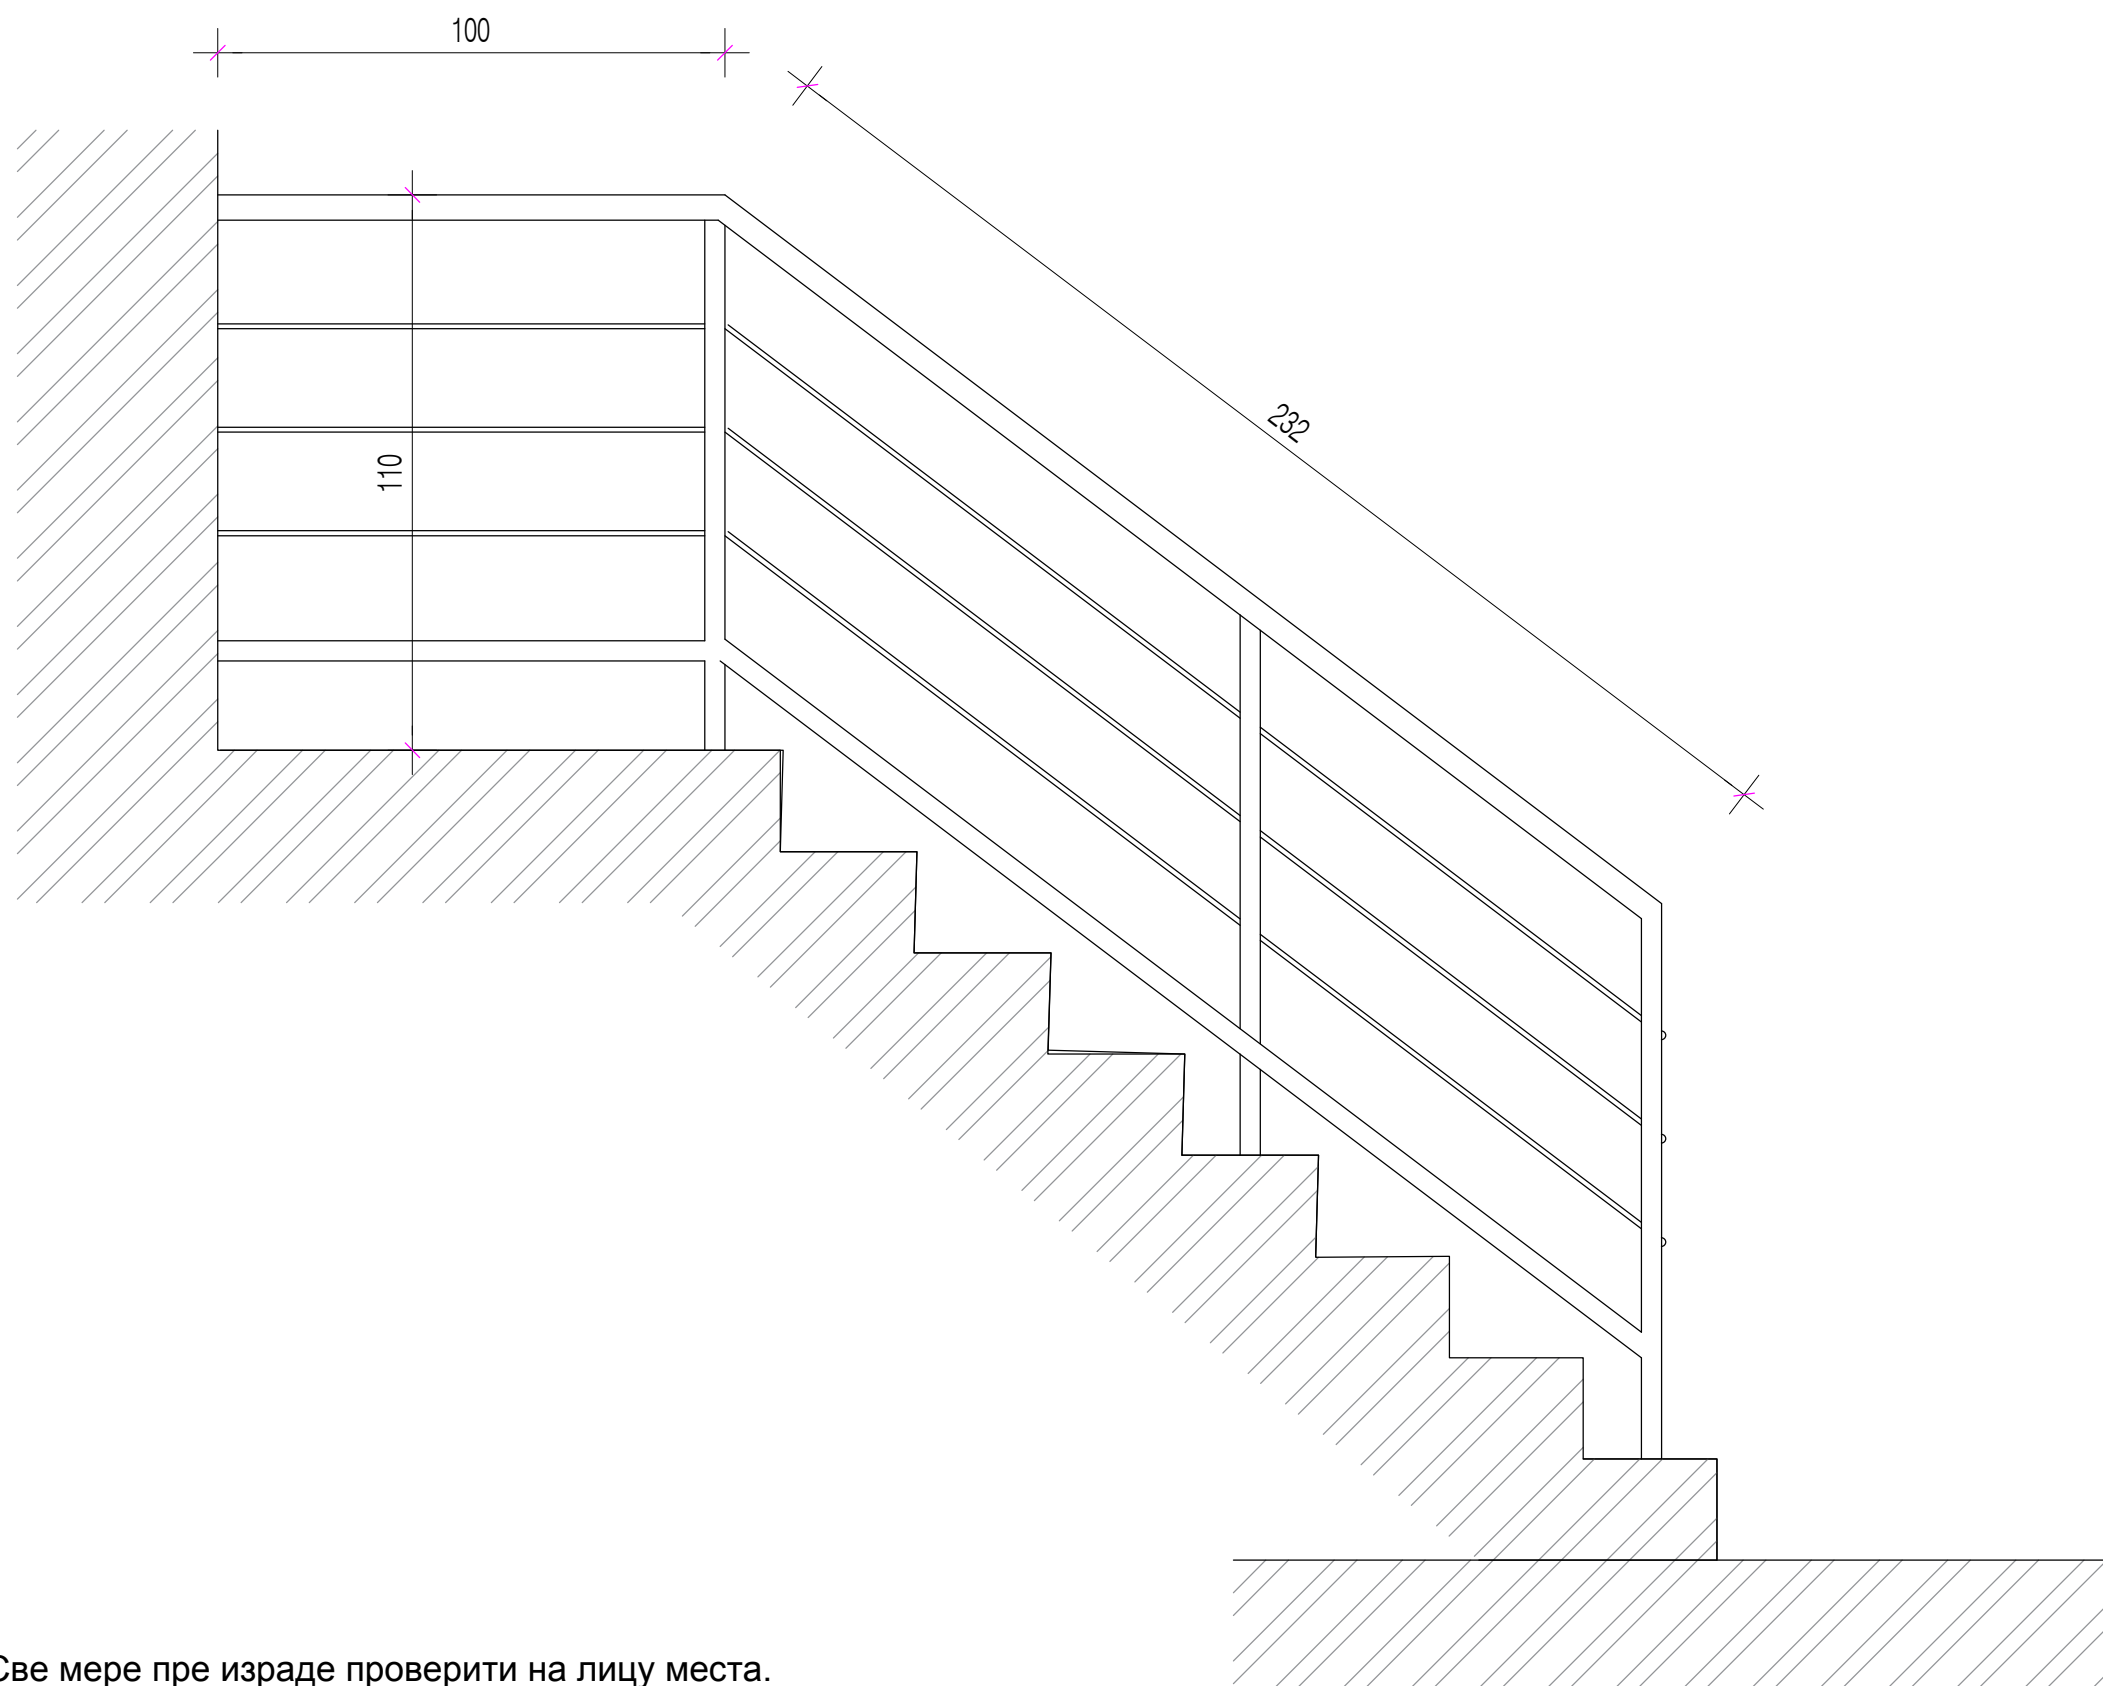

Све мере пре израде проверити на лицу места.