


ГРАД НИШ
СКУПШТИНА ГРАДА НИША



ПЛАН ДЕТАЉНЕ РЕГУЛАЦИЈЕ
СОЛАРНЕ ЕЛЕКТРАНЕ "ЛОВОПРОМЕТ 2"
НА ПОДРУЧЈУ ГРАДСКЕ ОПШТИНЕ ЦРВЕНИ КРСТ

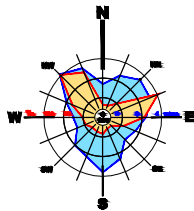


- Катастарско стање
- Фактичко стање
- ГРАНИЦЕ**
- Граница плана
- ЈАВНА НАМЕНА- САОБРАЋАЈНЕ ПОВРШИНЕ**
- Општински пут
- Некатегорисани пут - атарски пут
- ОСТАЛА НАМЕНА**
- Пољопривредно земљиште
- ОБЈЕКТИ И МРЕЖЕ ИНФРАСТРУКТУРЕ**
- 10 kV вод (постојећи)
- Постојећи 10kV стуб
- Траса постојећег магистралног гасовода



Шифра	
38-ПДР-23	
2024.	1.0
Датум	Лист

ЕЛАБОРАТ ПЛАН ДЕТАЉНЕ РЕГУЛАЦИЈЕ СОЛАРНЕ ЕЛЕКТРАНЕ "ЛОВОПРОМЕТ 2" НА ПОДРУЧЈУ ГРАДСКЕ ОПШТИНЕ ЦРВЕНИ КРСТ	Руководилац израде плана: Јелена ПАЛИЋ, дипл.инж.арх.	
	Одговорни урбаниста: Јелена ПАЛИЋ, дипл.инж.арх.	
	Сарадник: Ђорђе ВАСКОВИЋ, маст.инж.геодез.	
ПРИЛОГ ГРАНИЦА ПЛАНА И ПОСТОЈЕЋЕ СТАЊЕ КОРИШЋЕЊА ПРОСТОРА		
	Размера: 1:1000	В.Д. Директор, Иван Грмуша, дипл.инж.грађ.

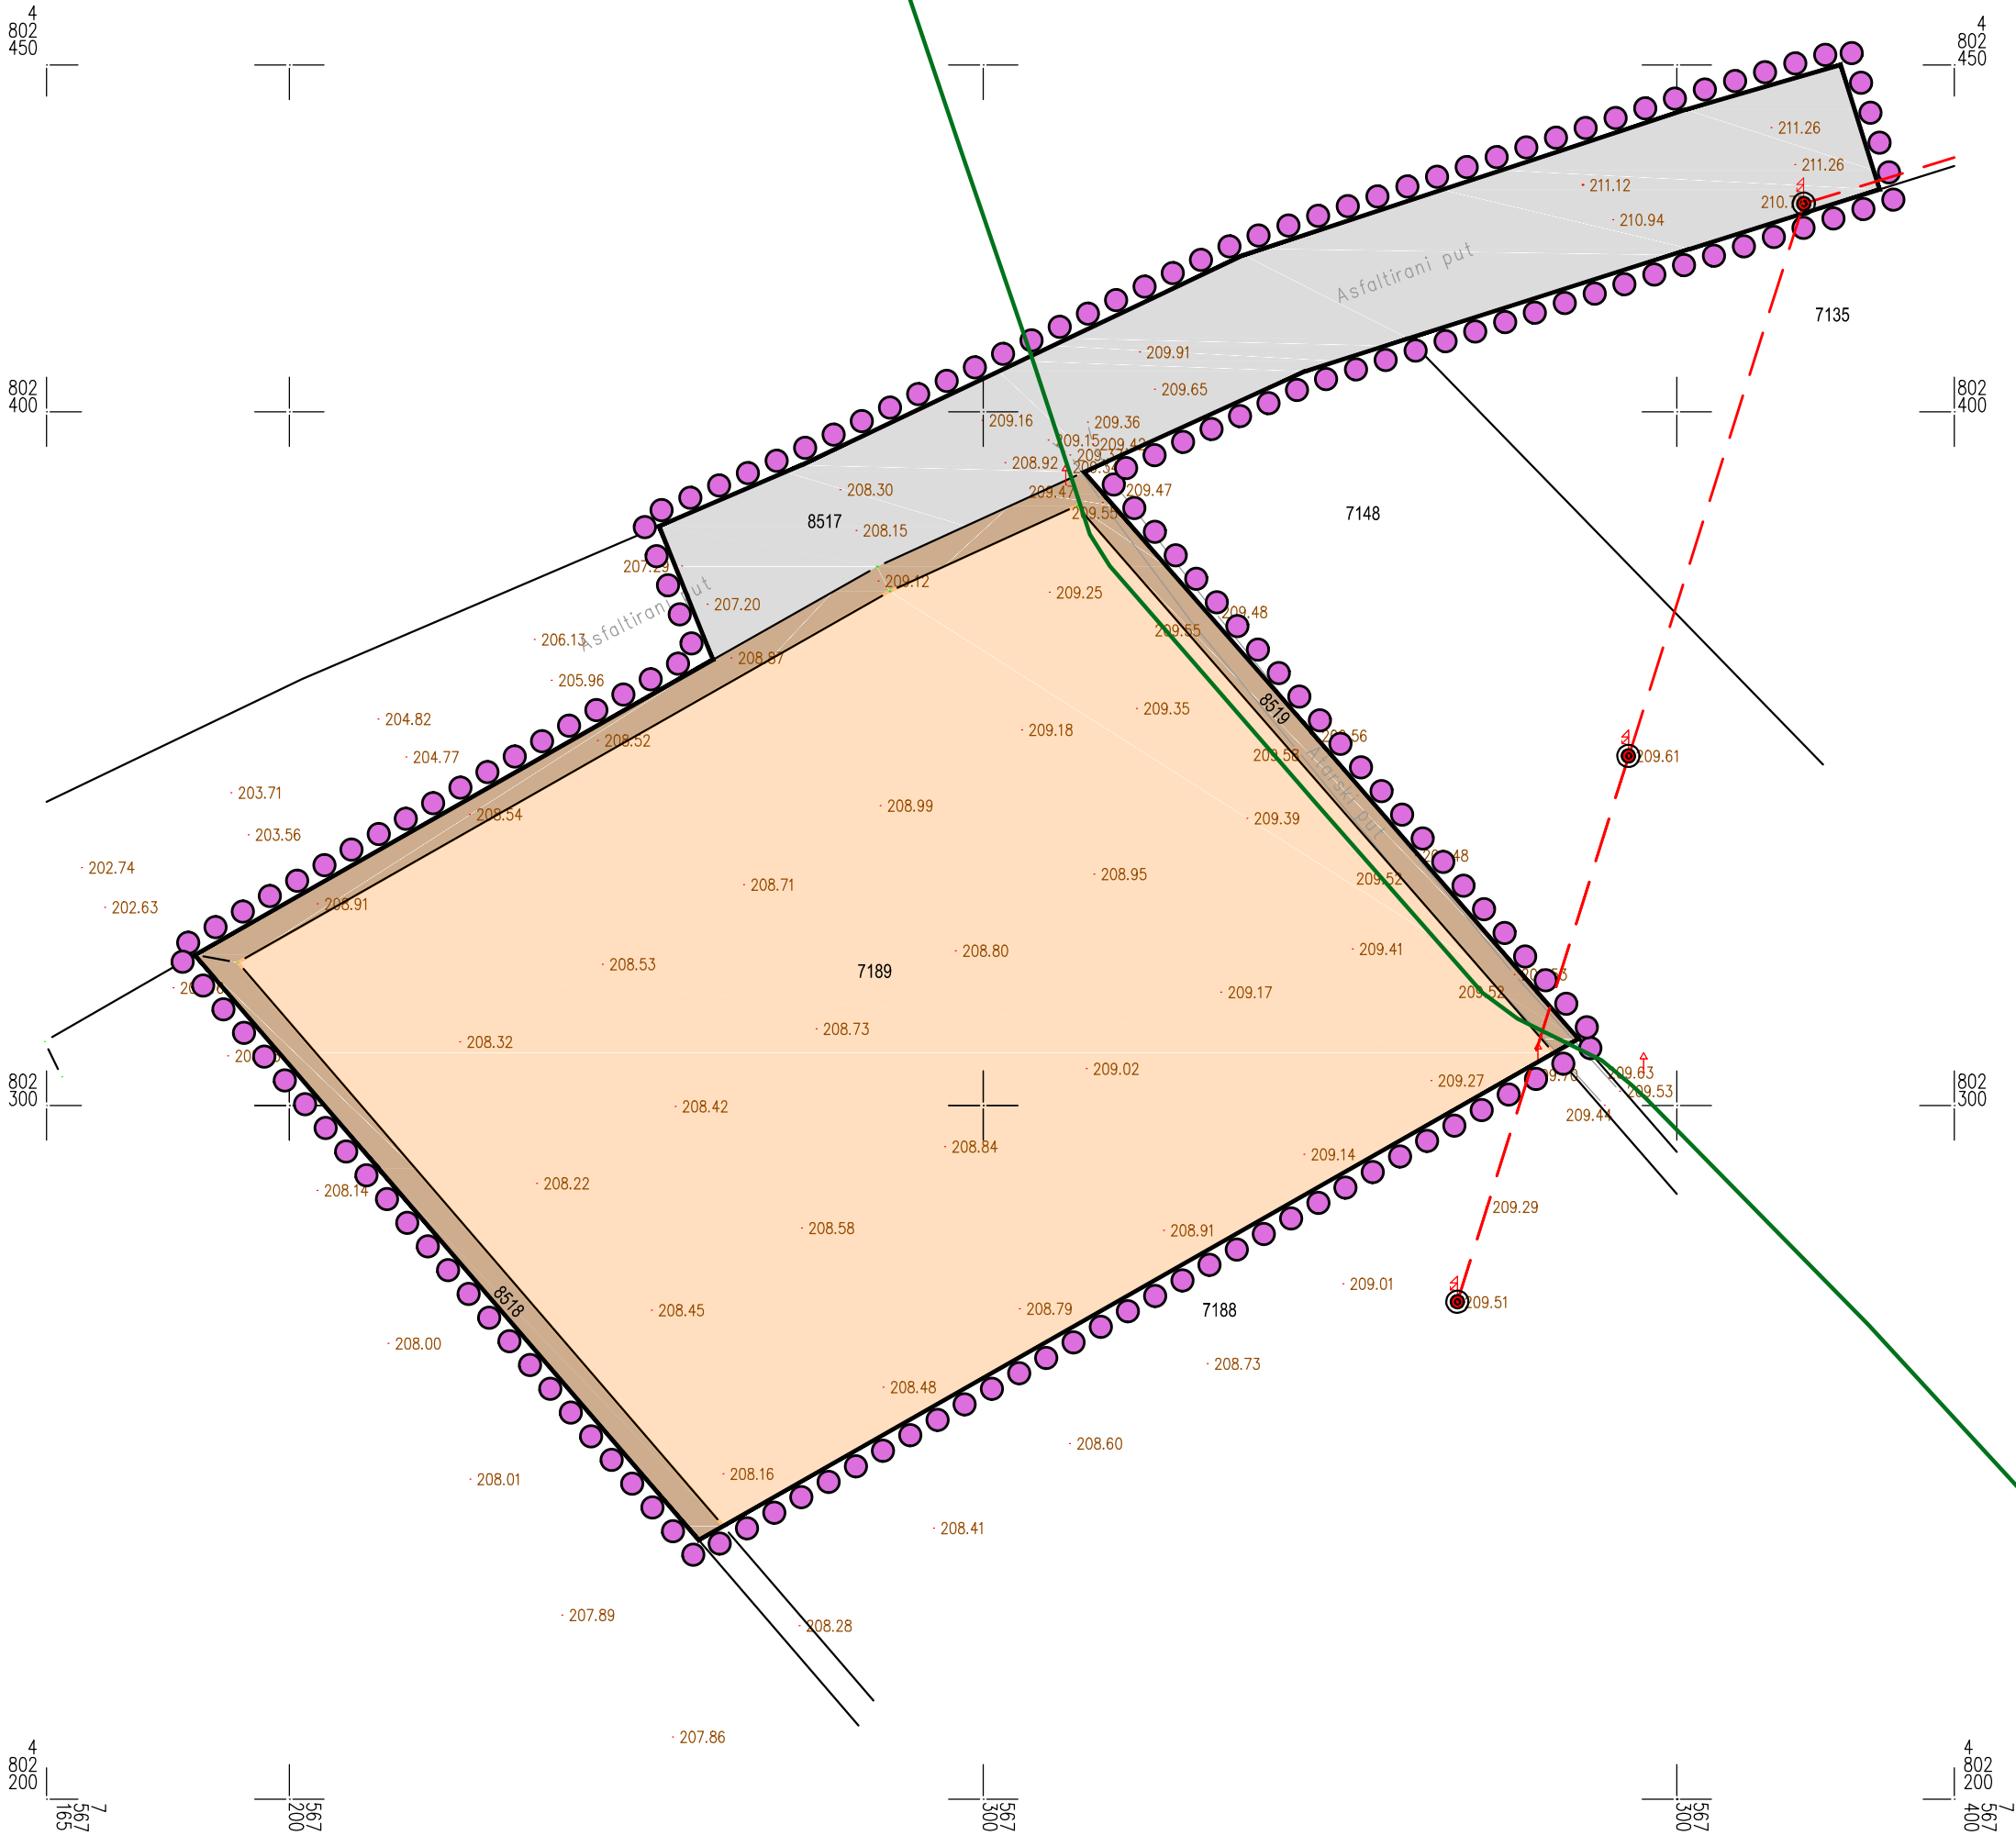

РАЗМЕРА
1:1000