


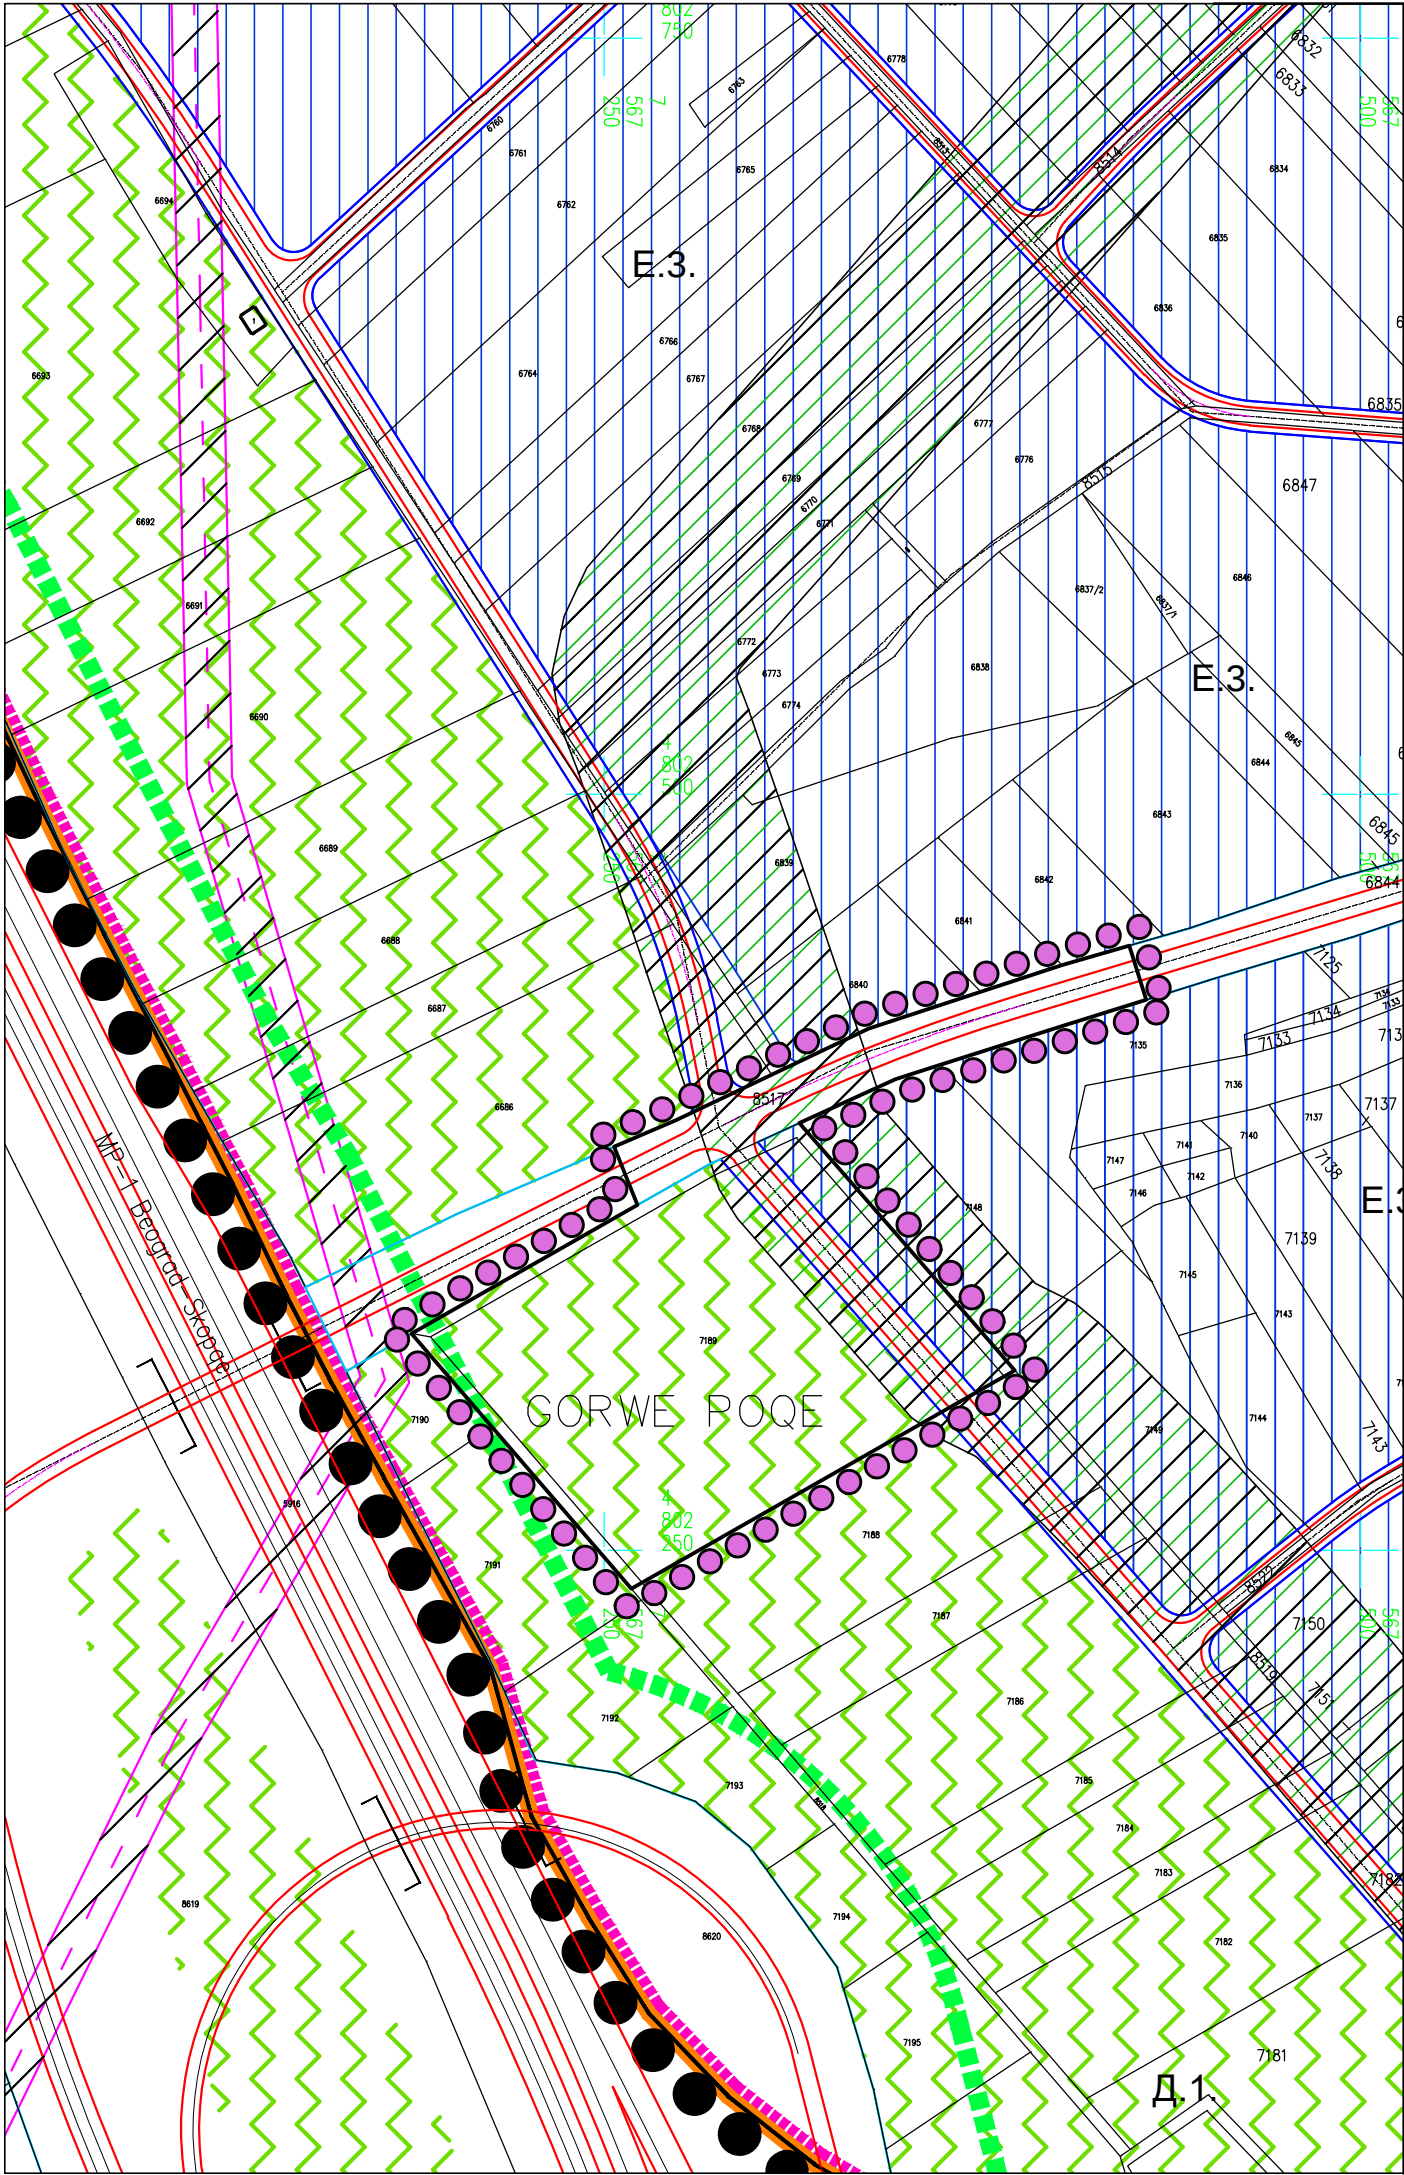


- ГРАНИЦА ПЛАНСКОГ ПОДРУЧЈА
- ГРАНИЦА ГРАЂЕВИНСКОГ ПОДРУЧЈА
- ГРАНИЦА ПРОСТОРНЕ ЦЕЛИНЕ
- САОБРАЋАЈ
- КОЛОВОЗ
- ТРОТОАР (ЗАШТИТНИ ПОЈАС)
- ТРОТОАР (ЗАШТИТНИ ПОЈАС)-по катастру
- БИЦИКЛИСТИЧКА СТАЗА
- ЗЕЛЕНЕ И СЛОБОДНЕ ПОВРШИНЕ
- Заштитно зеленило
- ПОСЛОВНЕ И РАДНЕ ЗОНЕ
- Већи пословно-производно-трговински комплекс
- ЗОНЕ ЗАШТИТЕ
- ПОЈАС ЗАШТИТЕ ДРЖАВНОГ ПУТА IА РЕДА
- ЗАШТИТНА ЗОНА ДАЛЕКОВОДА
- ЗАШТИТНА ЗОНА ГАСОВОДА

ГРАД НИШ
СКУПШТИНА ГРАДА НИША

ПЛАН ДЕТАЉНЕ РЕГУЛАЦИЈЕ
СОЛАРНЕ ЕЛЕКТРАНЕ "ЛОВОПРОМЕТ 2"
НА ПОДРУЧЈУ ГРАДСКЕ ОПШТИНЕ ЦРВЕНИ КРСТ

-РАНИ ЈАВНИ УВИД-

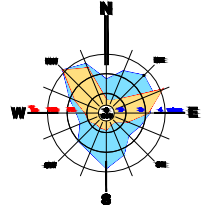

ПРЕЛИМИНАРНА ГРАНИЦА ПЛАНА



Шифра	
38-ПДР-23	
2023.	1.0
Датум	Лист

ЕЛАБОРАТ ПЛАН ДЕТАЉНЕ РЕГУЛАЦИЈЕ СОЛАРНЕ ЕЛЕКТРАНЕ "ЛОВОПРОМЕТ 2" НА ПОДРУЧЈУ ГРАДСКЕ ОПШТИНЕ ЦРВЕНИ КРСТ - РАНИ ЈАВНИ УВИД -	Руководилац израде плана: Јелена ПАЛИЋ, дипл.инж.арх.	
	Одговорни урбаниста: Јелена ПАЛИЋ, дипл.инж.арх.	
	Урбаниста: Марија ЈАНКОВИЋ, дипл.инж.ел.	
КАРТА ИЗВОД ИЗ ПГР-А " ГРАНИЦА ПЛАНА И ГРАНИЦА ПЛАНИРАНОГ ГРАЂЕВИНСКОГ ПОДРУЧЈА СА ПРЕТЕЖНОМ ПЛАНИРАНОМ НАМЕНОМ ПОВРШИНА "	Размера: 1:2500	В.Д. Директор, Иван Грмуша, дипл.инж.грађ.