

Телеком Србија

Предузеће за телекомуникације а.д.

Београд, Таковска 2

ДЕЛОВОДНИ БРОЈ: АЗ34- 3521/2 -2021 СЈ

ДАТУМ: 08.01.2020

ИНТЕРНИ БРОЈ: /

БРОЈ ИЗ ЛКРМ:31

ДИРЕКЦИЈА ЗА ТЕХНИКУ

СЕКТОР ЗА ФИКСНУ ПРИСТУПНУ МРЕЖУ

СЛУЖБА ЗА ПЛАНИРАЊЕ И ИЗГРАДЊУ МРЕЖЕ НИШ

НИШ,ВОЖДОВА 11А

ЈАВНО ПРЕДУЗЕЋЕ ЗАВОД
ЗА УРБАНИЗАМ НИШ

Примљено: 12.01.2021		
Сектор	Број	Прилог
	63	

Милена Станковић
12.01.2021.
[Потпис]

ЈП Завод за урбанизам Ниш

улица 7 јули бр 6

18000 Ниш

ПРЕДМЕТ: Услови који су од значаја за израду ПЛАНА ГЕНЕРАЛНЕ РЕГУЛАЦИЈЕ
СПОМЕНИЧКОГ КОМПЛЕКСА „ЧЕГАР“, у Нишу

У одговору на ваш захтев достављамо вам Услове за пројектовање на Вашу даљу
надлежност.

Прилог: - Услови за пројектовање
- Ситуација

С поштовањем,

Шеф службе за планирање и изградњу мреже Ниш

Маја Мрдаковић
Mrdaković-Todosijević
100049967-20049707385100049967-20049
28
Date: 2021.01.07 20:21:4270738528
+01'00'
Маја Мрдаковић - Тодосијевић, дипл.инж.

Телеком Србија

Предузеће за телекомуникације а.д.

Београд, Таковска 2

ДЕЛОВОДНИ БРОЈ: А334- 3521/2 -2021 СЈ

ДАТУМ: 08.01.2021

ИНТЕРНИ БРОЈ: /

БРОЈ ИЗ ЛКРМ:31

ДИРЕКЦИЈА ЗА ТЕХНИКУ

СЕКТОР ЗА ФИКСНУ ПРИСТУПНУ МРЕЖУ

СЛУЖБА ЗА ПЛАНИРАЊЕ И ИЗГРАДЊУ МРЕЖЕ НИШ

НИШ,ВОЈДОВА 11А

На захтев ГРАД НИШ, Секретаријат за планирање и изградњу, на основу члана 53а, а у вези са чланом 54. Закона о планирању и изградњи („Службени гласник РС“ број 72/09, 81/09, 64/10-УС, 24/11, 121/12, 42/13-УС, 50/13-УС, 98/13-УС, 132/14, 145/14, 83/18 и 2/19), члана 11. Правилника о поступку спровођења обједињене процедуре („Службени гласник РС“ број 113/2015, 96/2016 и 120/2017), члана 8. Уредбе о локацијским условима („Службени гласник РС“ број 35/2015, 114/2015 и 117/2017) и Закона о електронским комуникацијама („Службени гласник РС“ број 44/2010, 60/2013, одлуке УС и 62/2014) и ситуације са учртаним ТК кабловима, а у циљу заштите ТК објеката и стварања услова за реализацију планова развоја телекомуникационе мреже Телекома Србија, овим дајемо

УСЛОВЕ

који су од значаја за израду ПЛАНА ГЕНЕРАЛНЕ РЕГУЛАЦИЈЕ СПОМЕНИЧКОГ КОМПЛЕКСА „ЧЕГАР“, у Нишу

1. У границама подручја постоји изграђена ТК инфраструктура :

- На приложеним ситуацијама учртана је постојећа ТК инфраструктура
- На подручју који обухвата план не постоје активне базне станице Мобилне Телефонике Србије. Планирана базна станица је учртана на ситуационом плану у прилогу услова.

2. Планом предвидети:

- Планом генералне регулације и осталом пројектном документацијом предвидети заштиту постојеће ТК инфраструктуре уколико је иста угрожена планираним радовима
- Планом генералне регулације предвидети коридоре, дуж саобраћајница, за потребе изградње телекомуникационе инфраструктуре до планираних објеката који су планом предвиђени.

За сва евентуална обавештења у вези издатих Услова можете се обратити, Служби за планирање и изградњу мреже Ниш, контакт телефон 018/ 200-888.

Прилог: Ситуациони план са учртаном постојећом ТК инфраструктуром


С поштовањем,

Шеф службе за планирање и изградњу мреже Ниш

Maja Mrdaković-
Todosijević
100049967-2004
970738528

Digitally signed by Maja
Mrdaković-Todosijević
100049967-20049707385
28
Date: 2021.01.07
20:22:12 +01'00'

Маја Мрдаковић - Тодосијевић, дипл.инж.

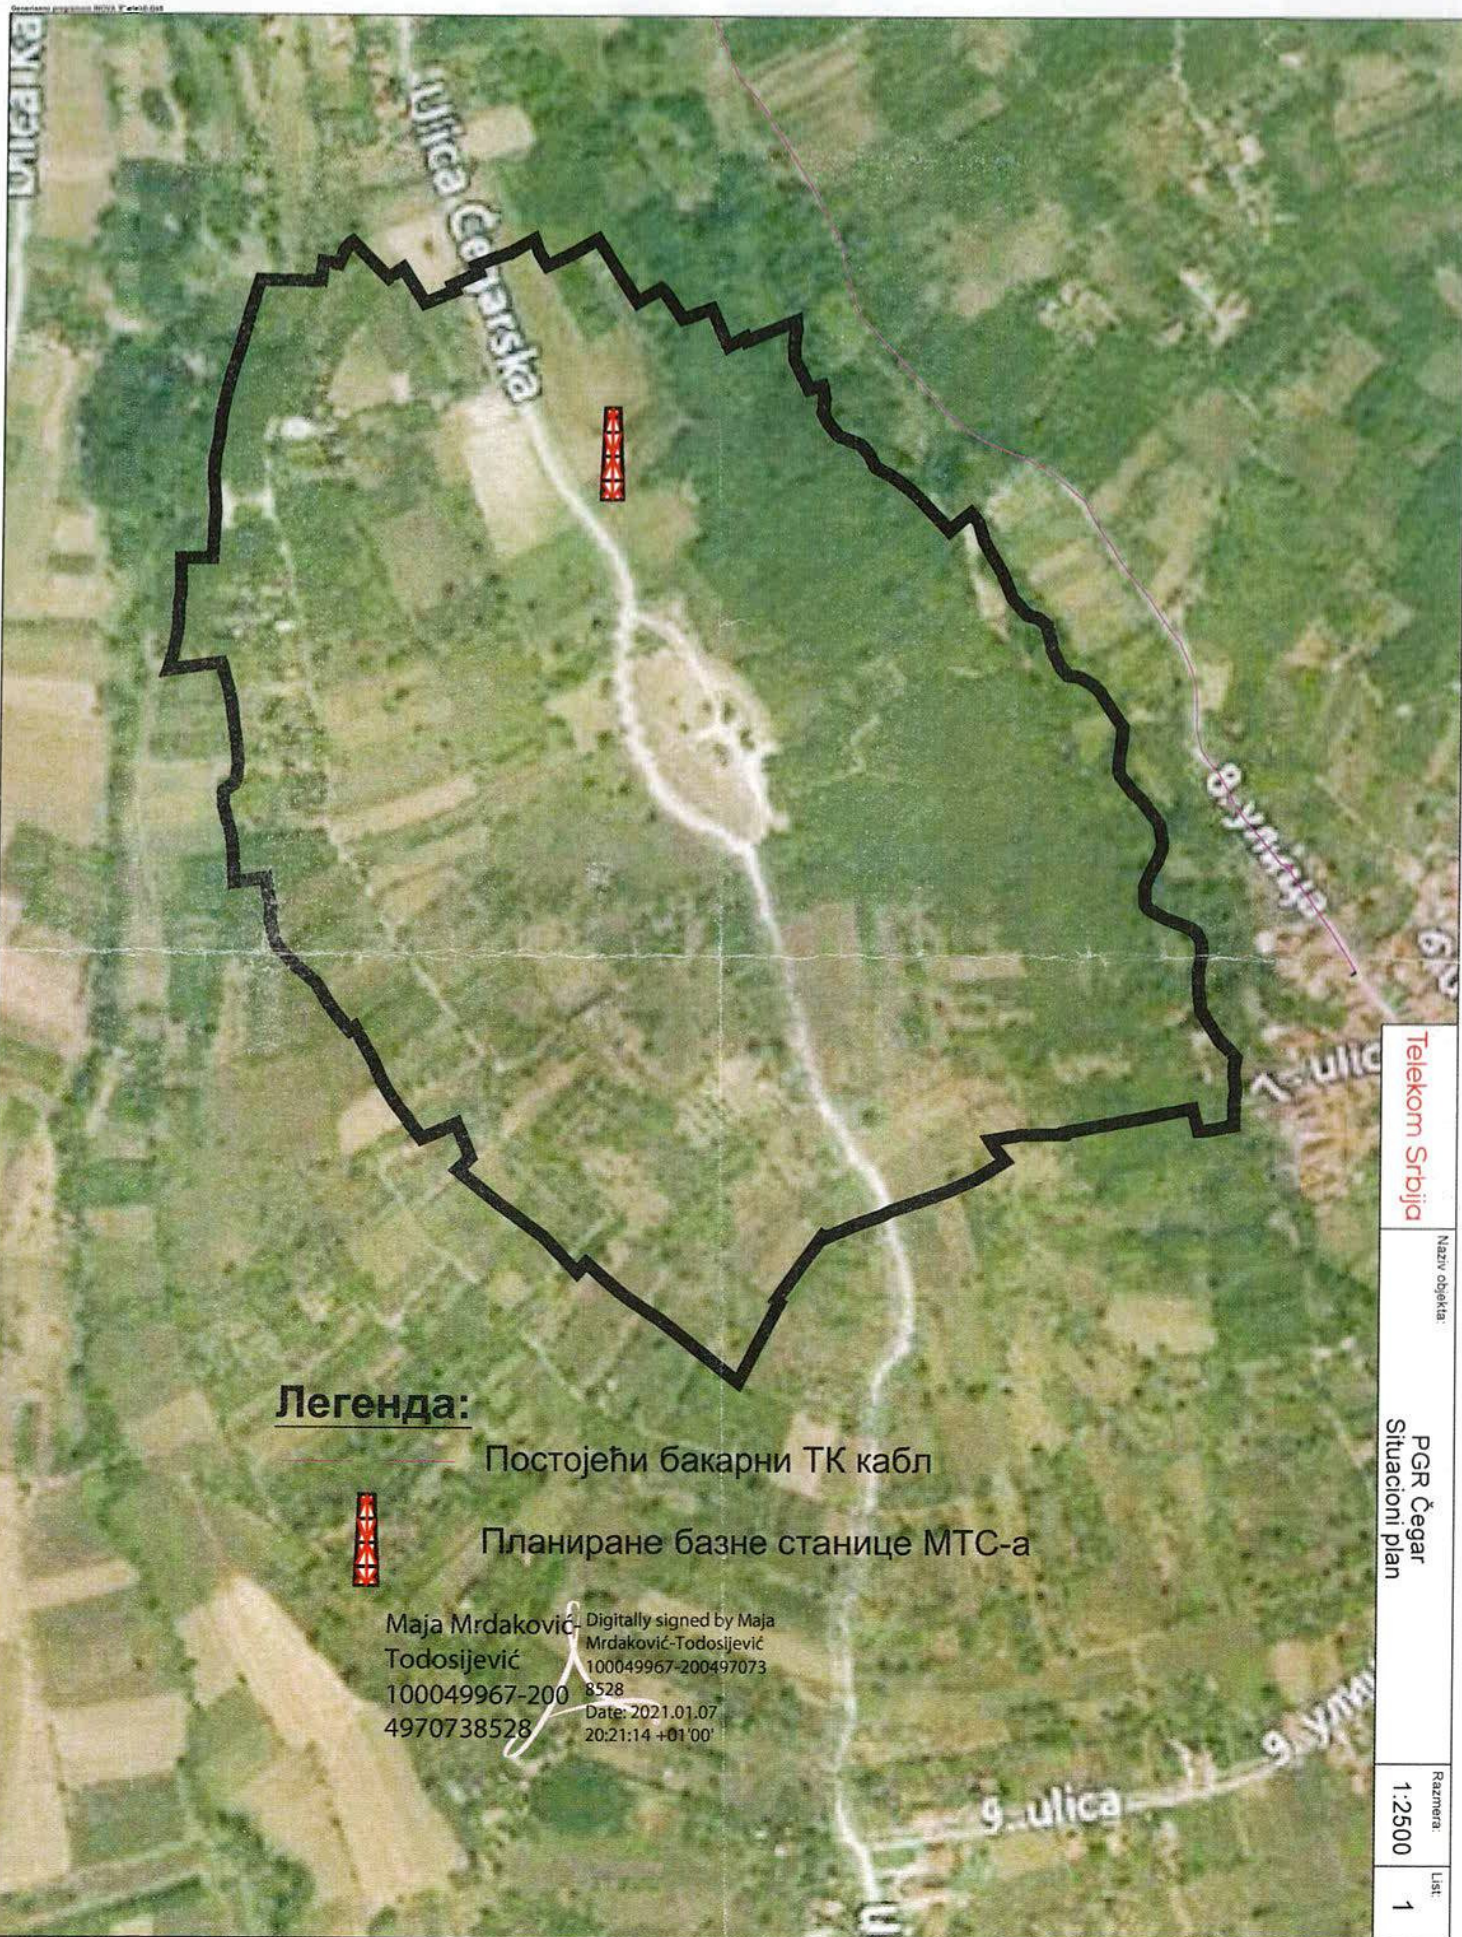

Maja Mrdaković
Todosijević
100049967-200
4970738528

Digitally signed by Maja
Mrdaković-Todosijević
100049967-200497073
8528
Date: 2021.01.07
20:21:14 +01'00'

Telekom Srbija	Назив објекта:	РGR Џеџар Situacioni plan	Размера:	Лист:
			1:2500	1