


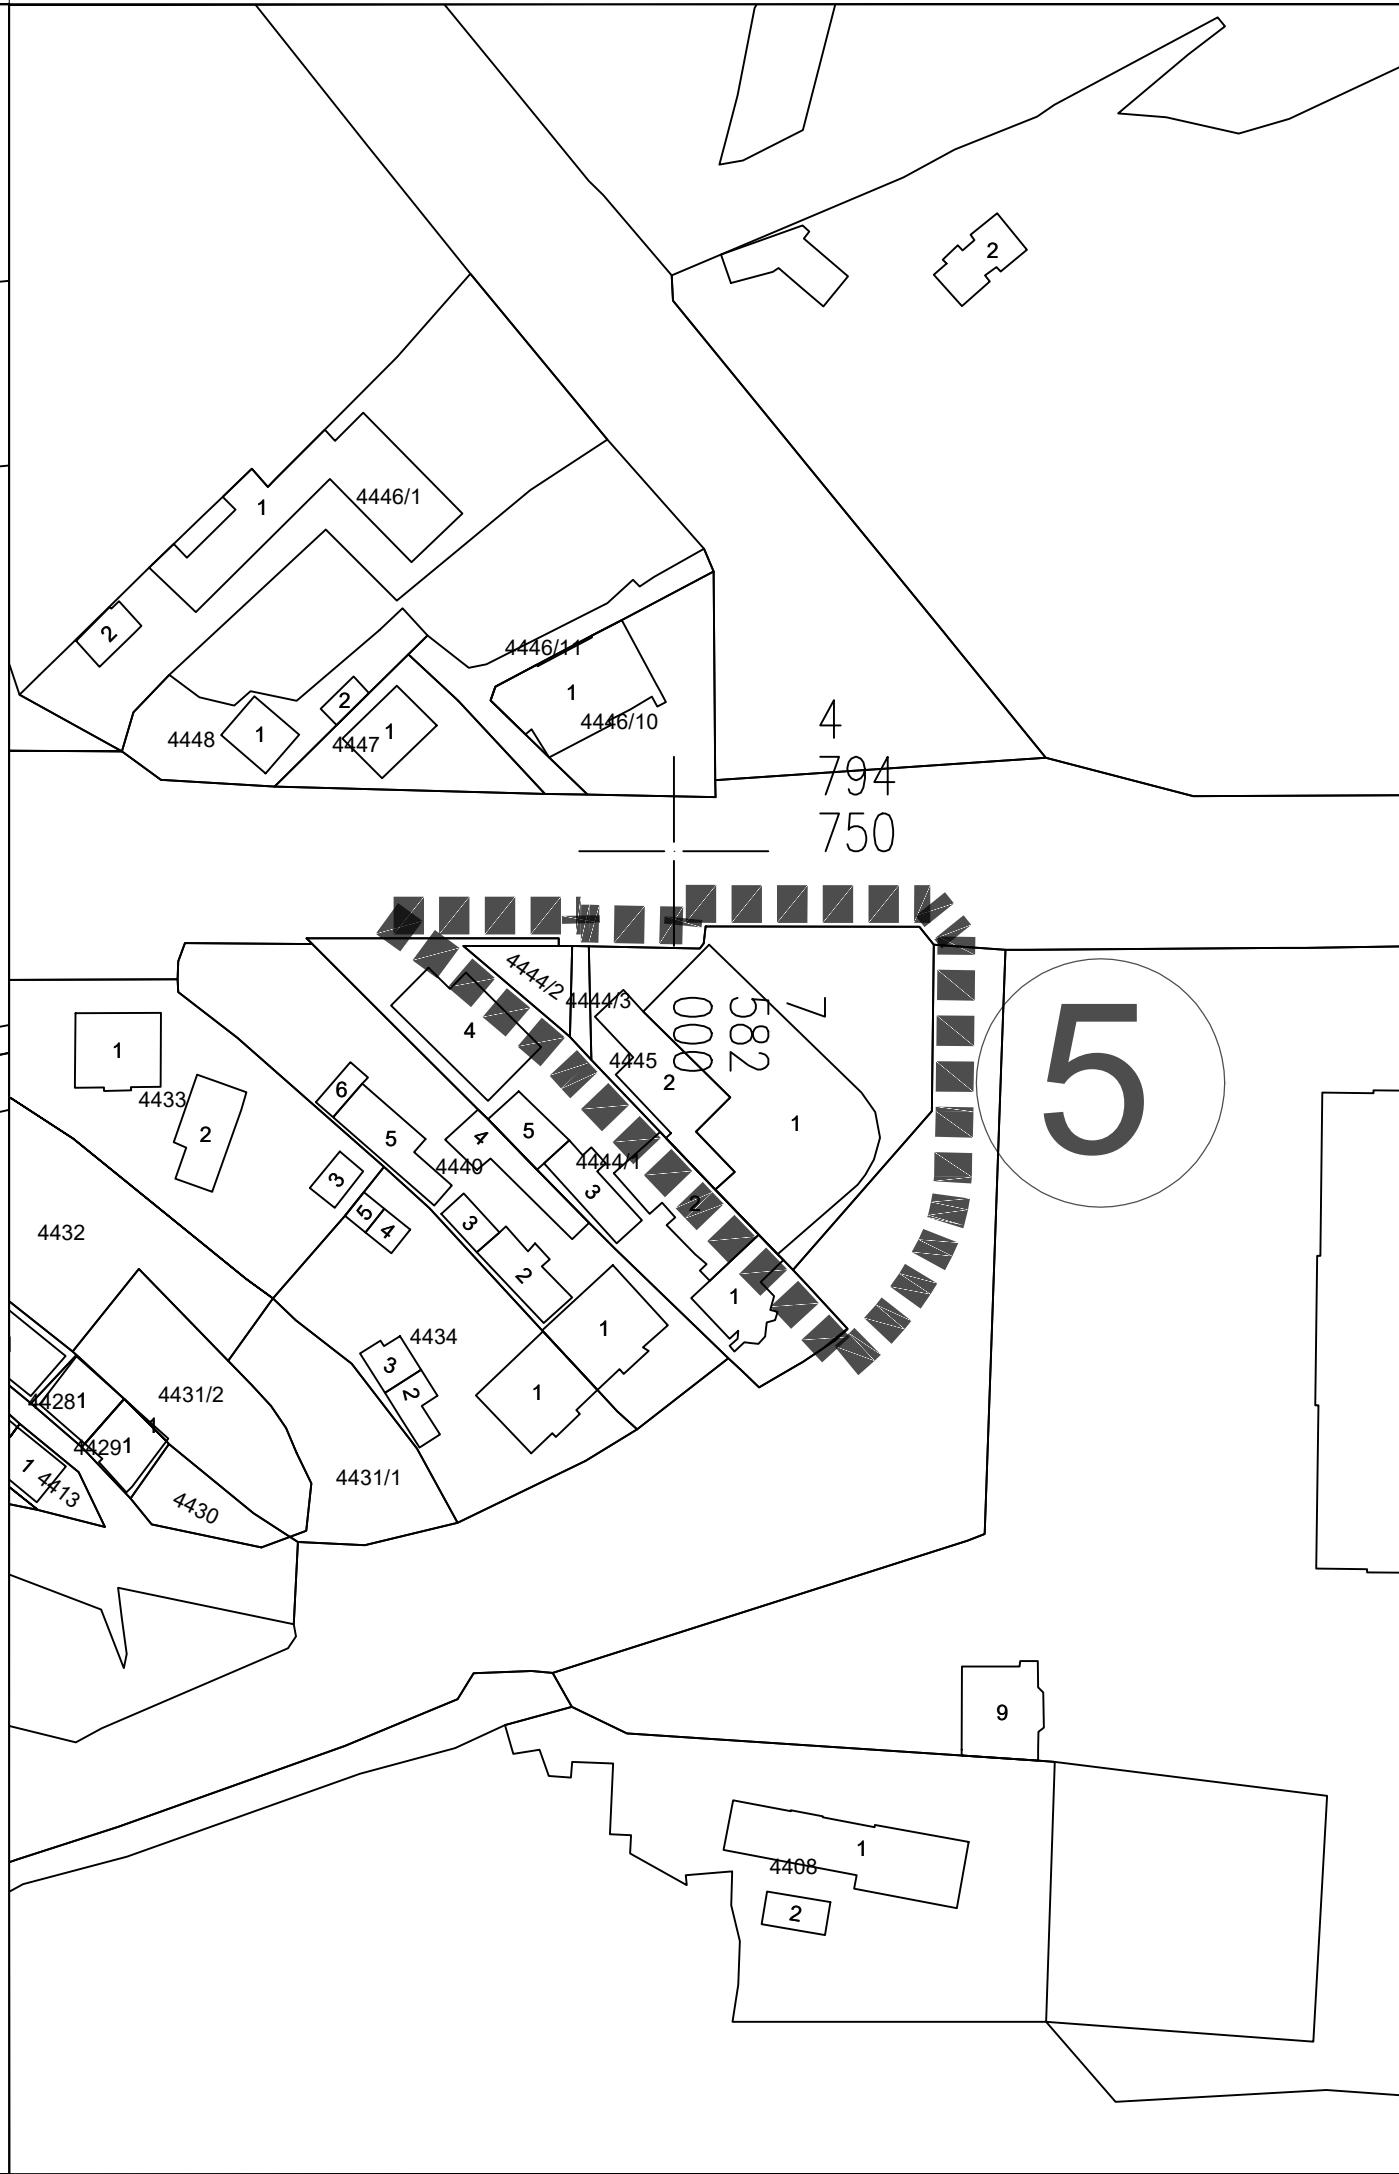
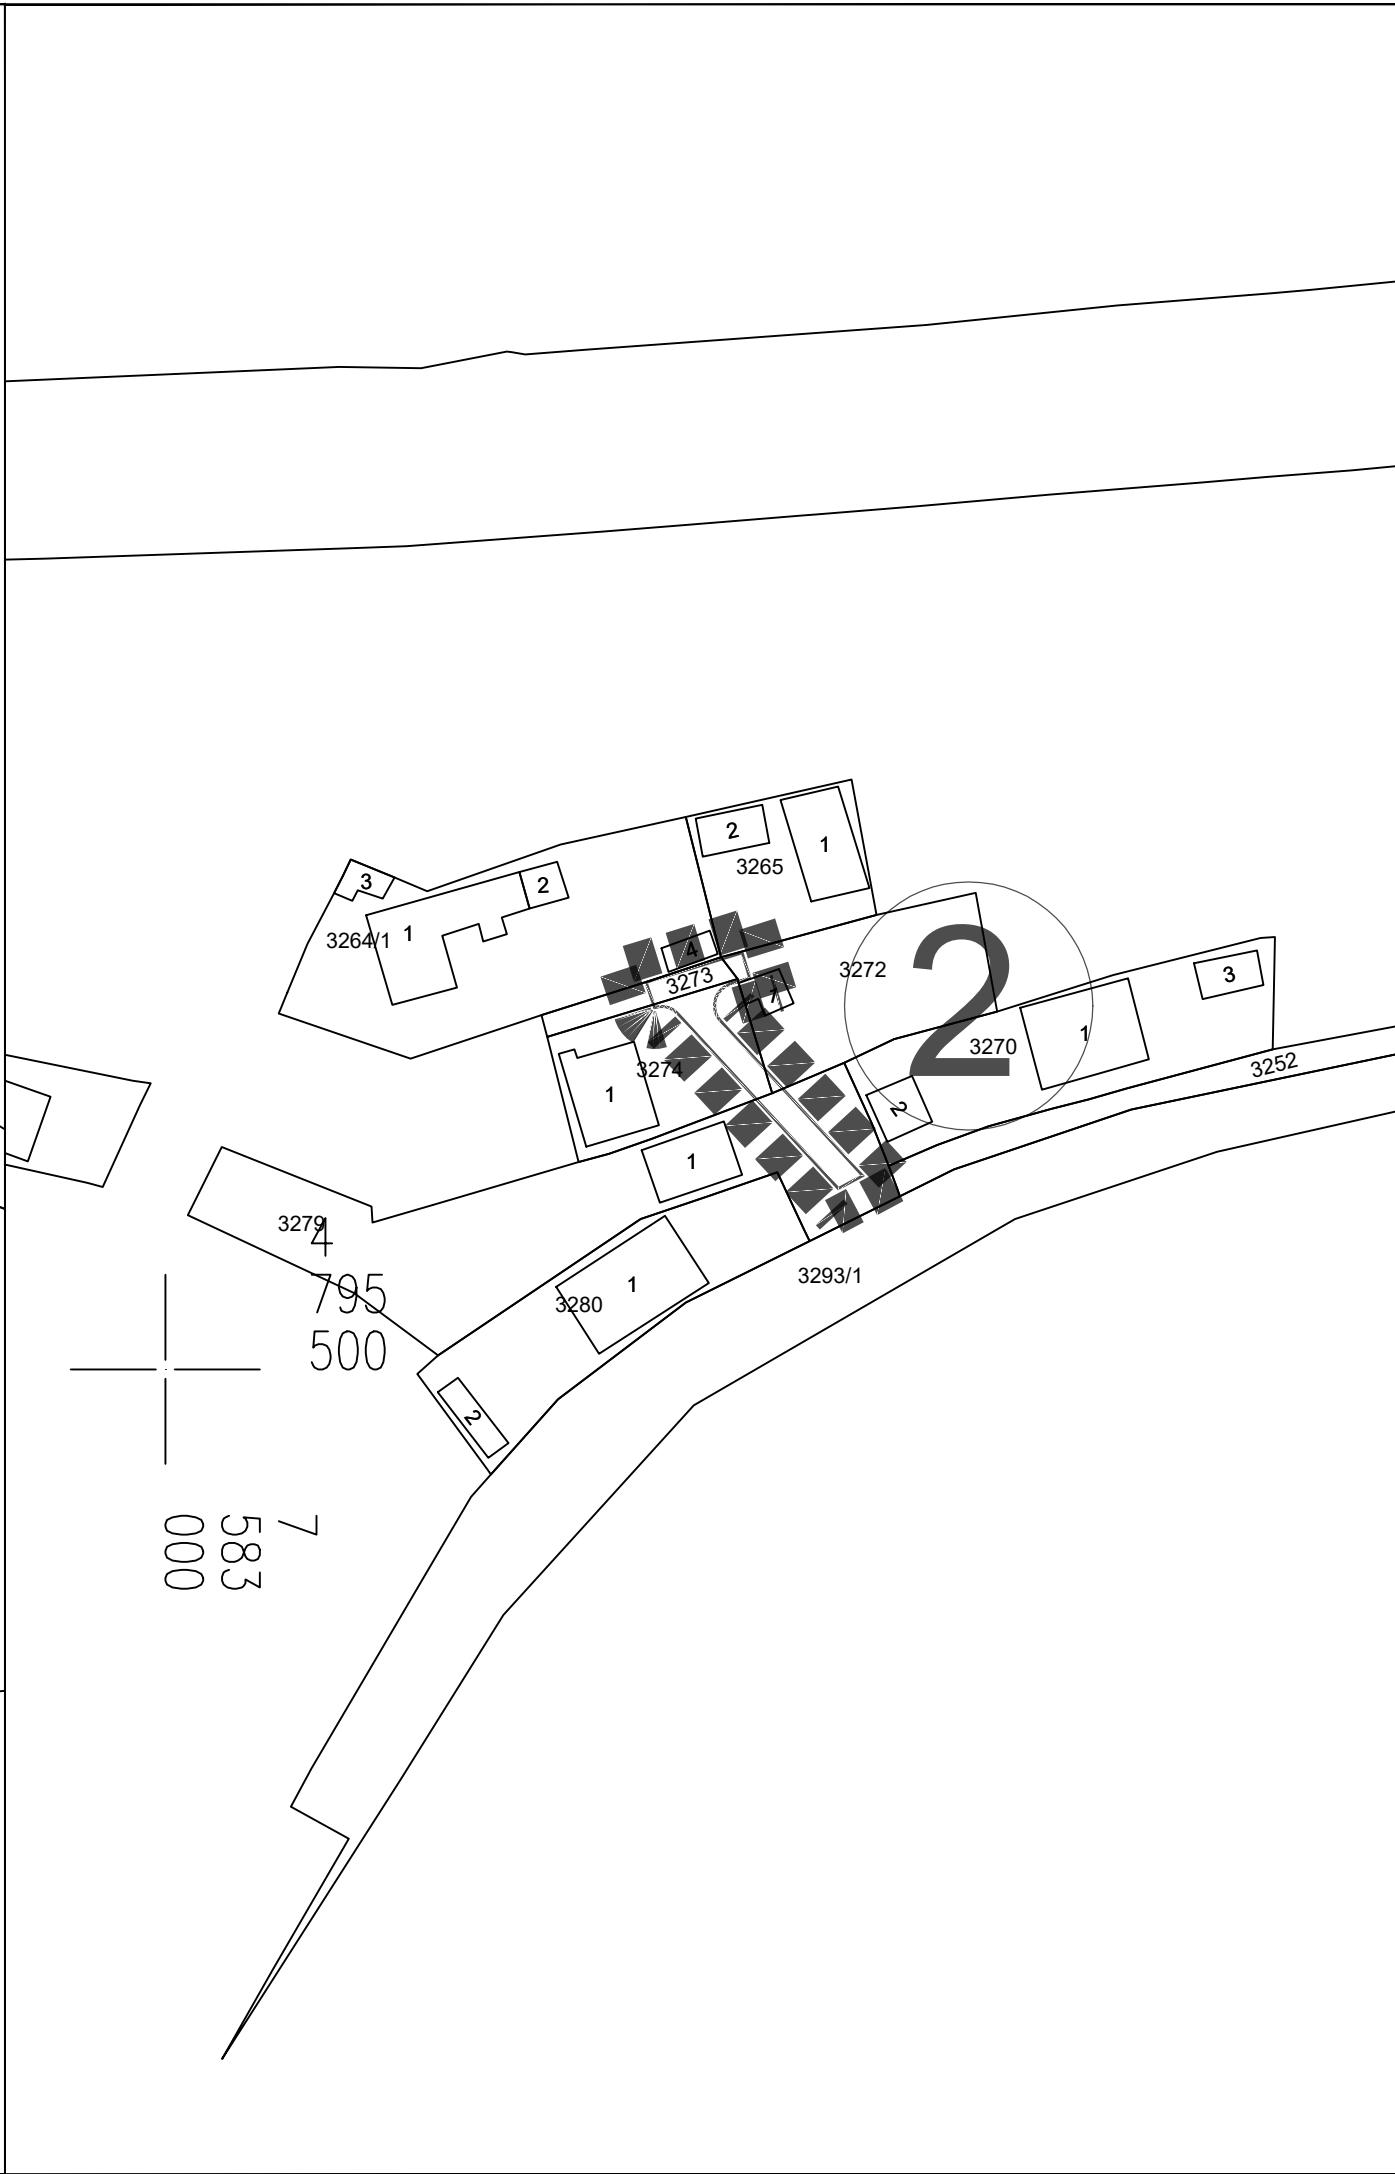
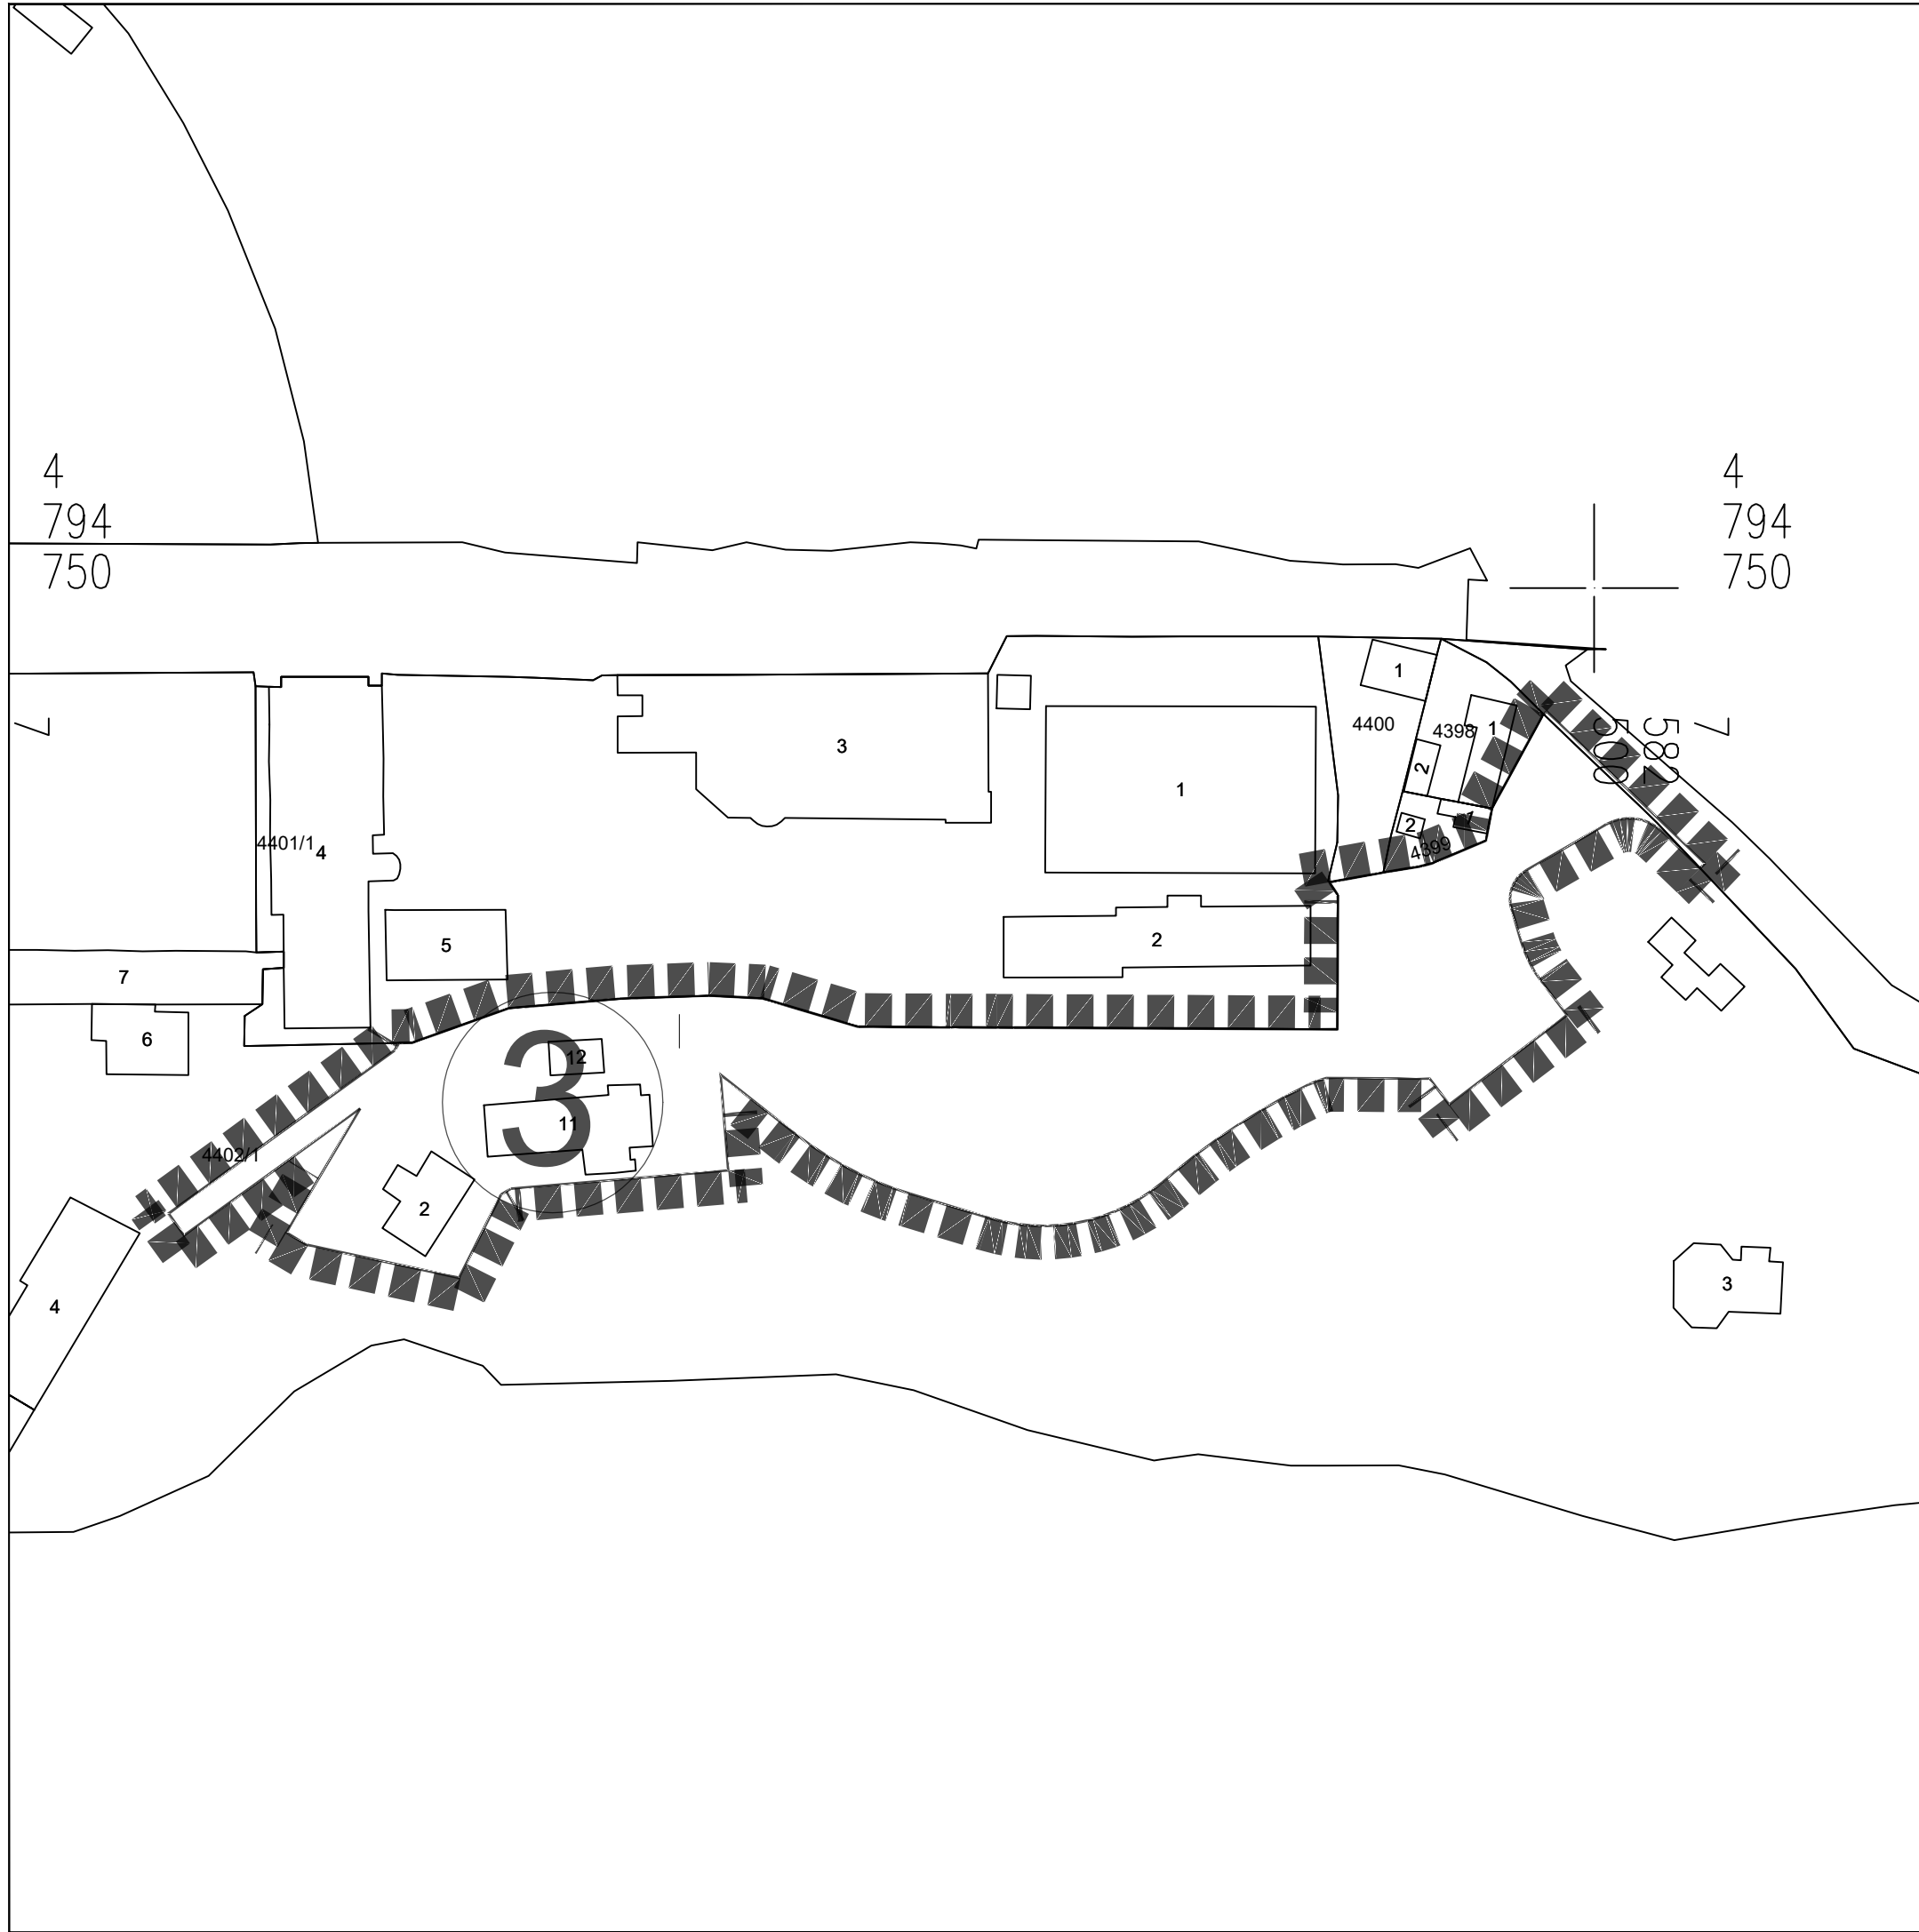


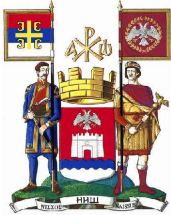

ГРАД НИШ  
СКУПШТИНА ГРАДА НИША

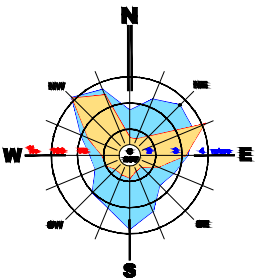


ЧЕТВРТЕ ИЗМЕНЕ И ДОПУНЕ  
ПЛАНА ГЕНЕРАЛНЕ РЕГУЛАЦИЈЕ  
ПОДРУЧЈА ГРАДСКЕ ОПШТИНЕ  
НИШКА БАЊА - ПРВА ФАЗА

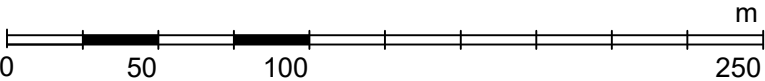

ЛЕГЕНДА:



ГРАНИЦА ЧЕТВРТИХ  
ИЗМЕНА И ДОПУНА ПЛАНА

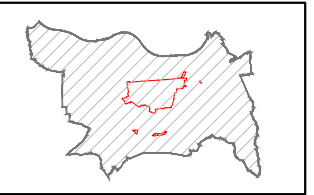

ЈП ЗАВОД  
ЗА УРБАНИЗАМ  
НИШ



ШИФРА  
26 - ПГР - 21  
2024. 1.1.2.  
ДАТУМ

ЕЛАБОРАТ:

ЧЕТВРТЕ ИЗМЕНЕ И ДОПУНЕ  
ПЛАНА ГЕНЕРАЛНЕ РЕГУЛАЦИЈЕ  
ПОДРУЧЈА ГРАДСКЕ ОПШТИНЕ  
НИШКА БАЊА - ПРВА ФАЗА

КАРТА:

ГРАНИЦА ПЛАНА

Одговорни урбаниста:

Милица МАКСИЋ МУЛАПИЋ, дипл.инж.арх.

Тијана ИЛИЋ, дипл.инж.арх.

Размера  
1:1.000

В.Д. ДИРЕКТОРА:  
Милан Милојевић,маст.инж.саоб.