
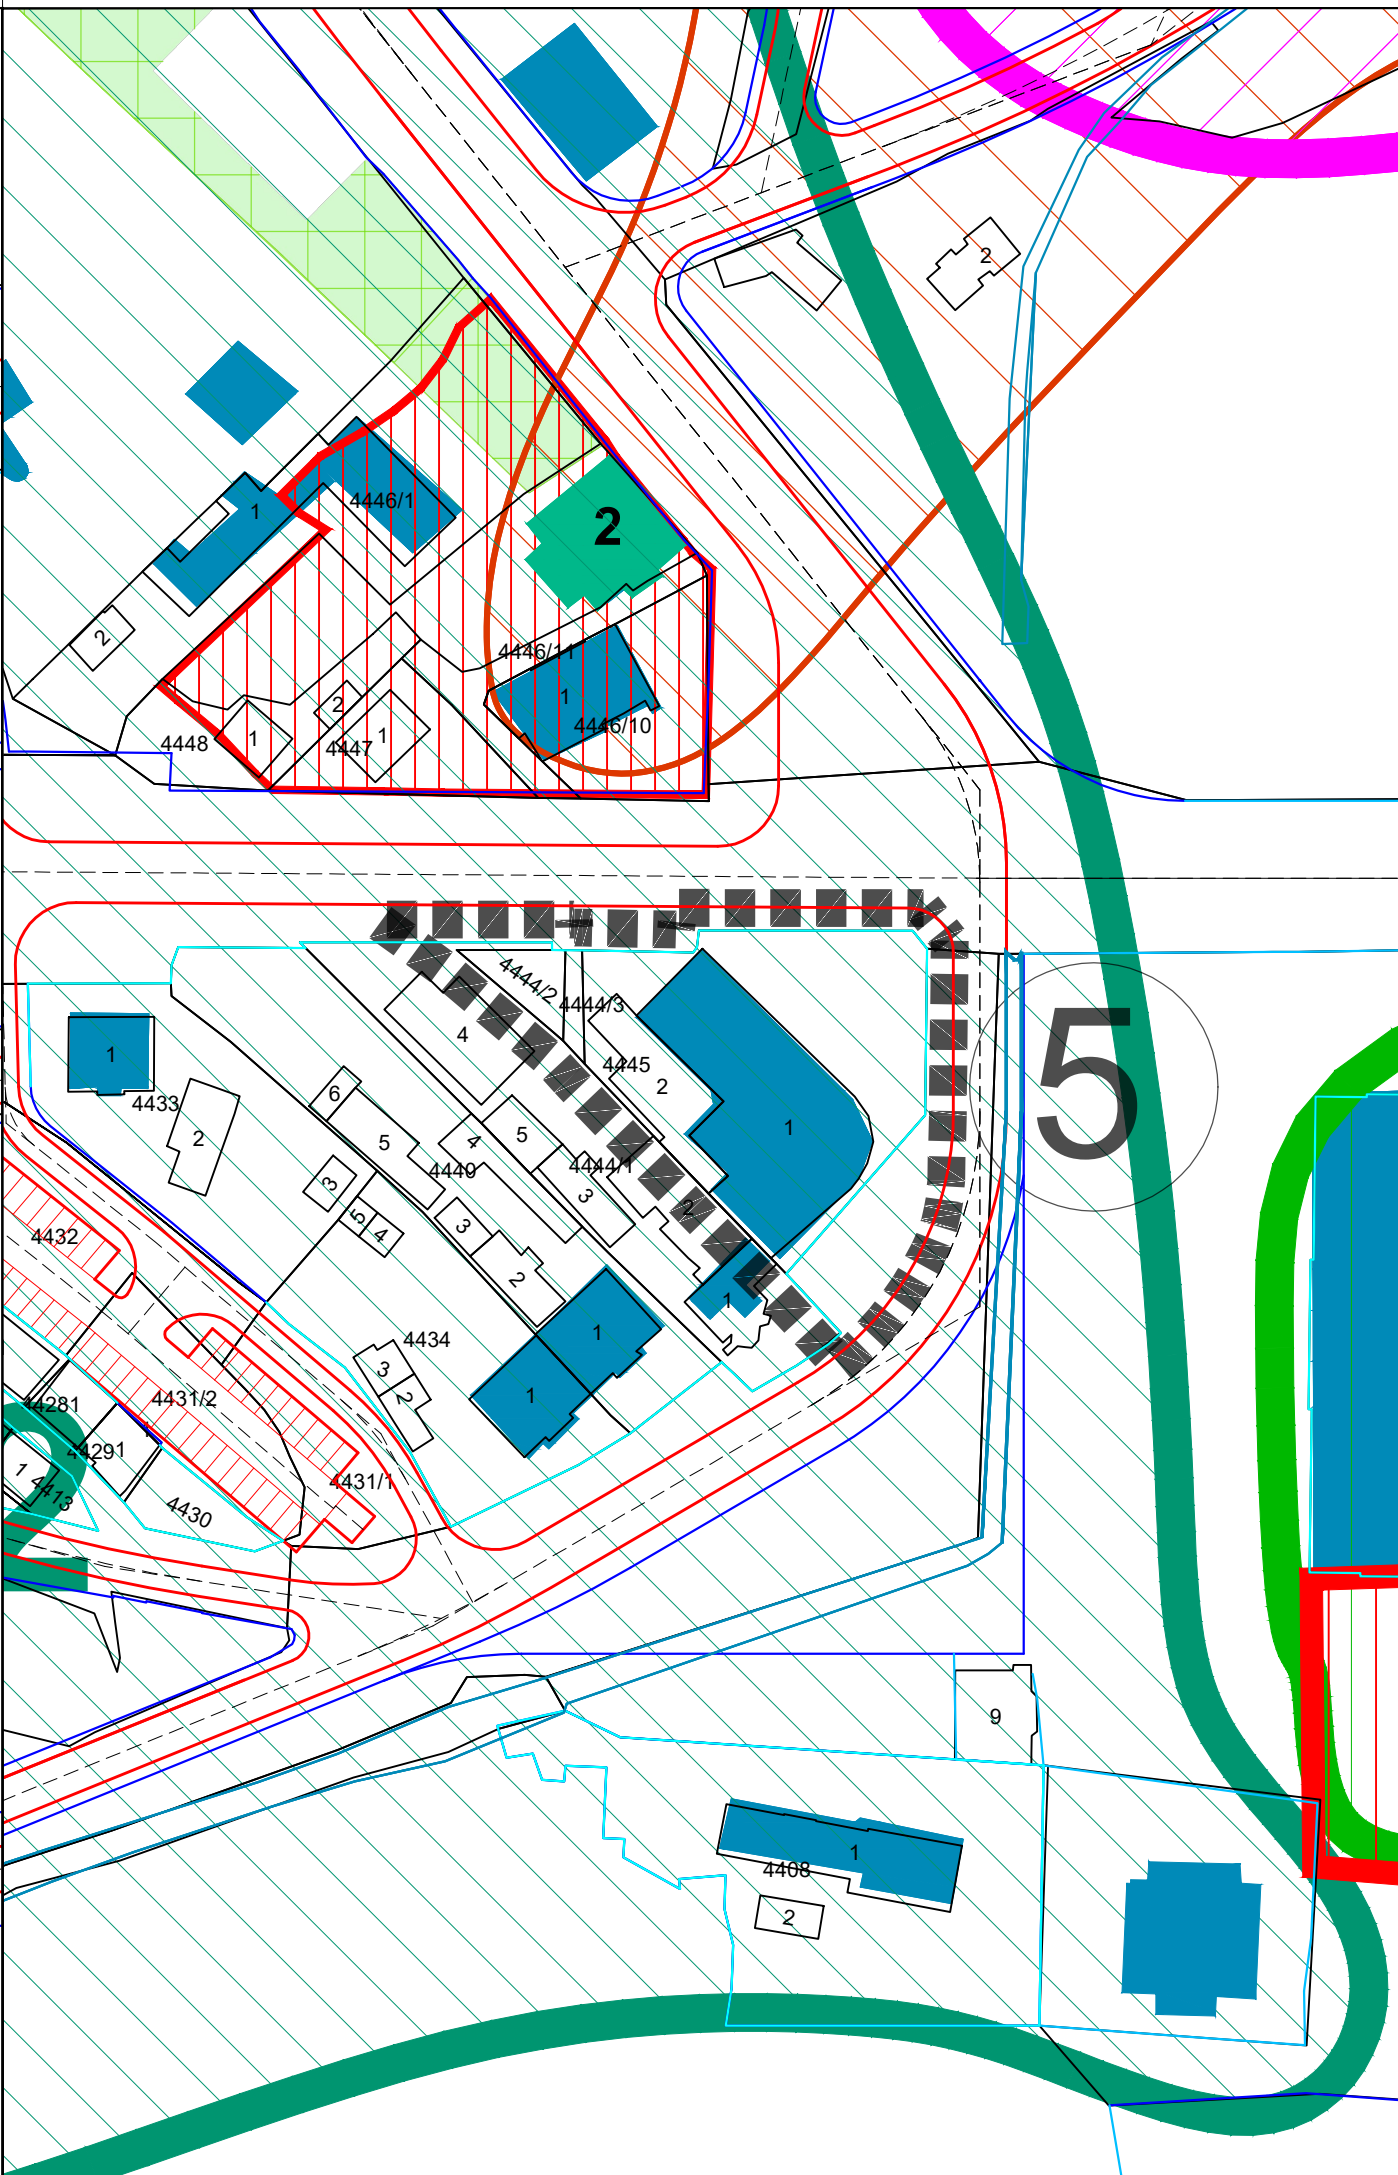
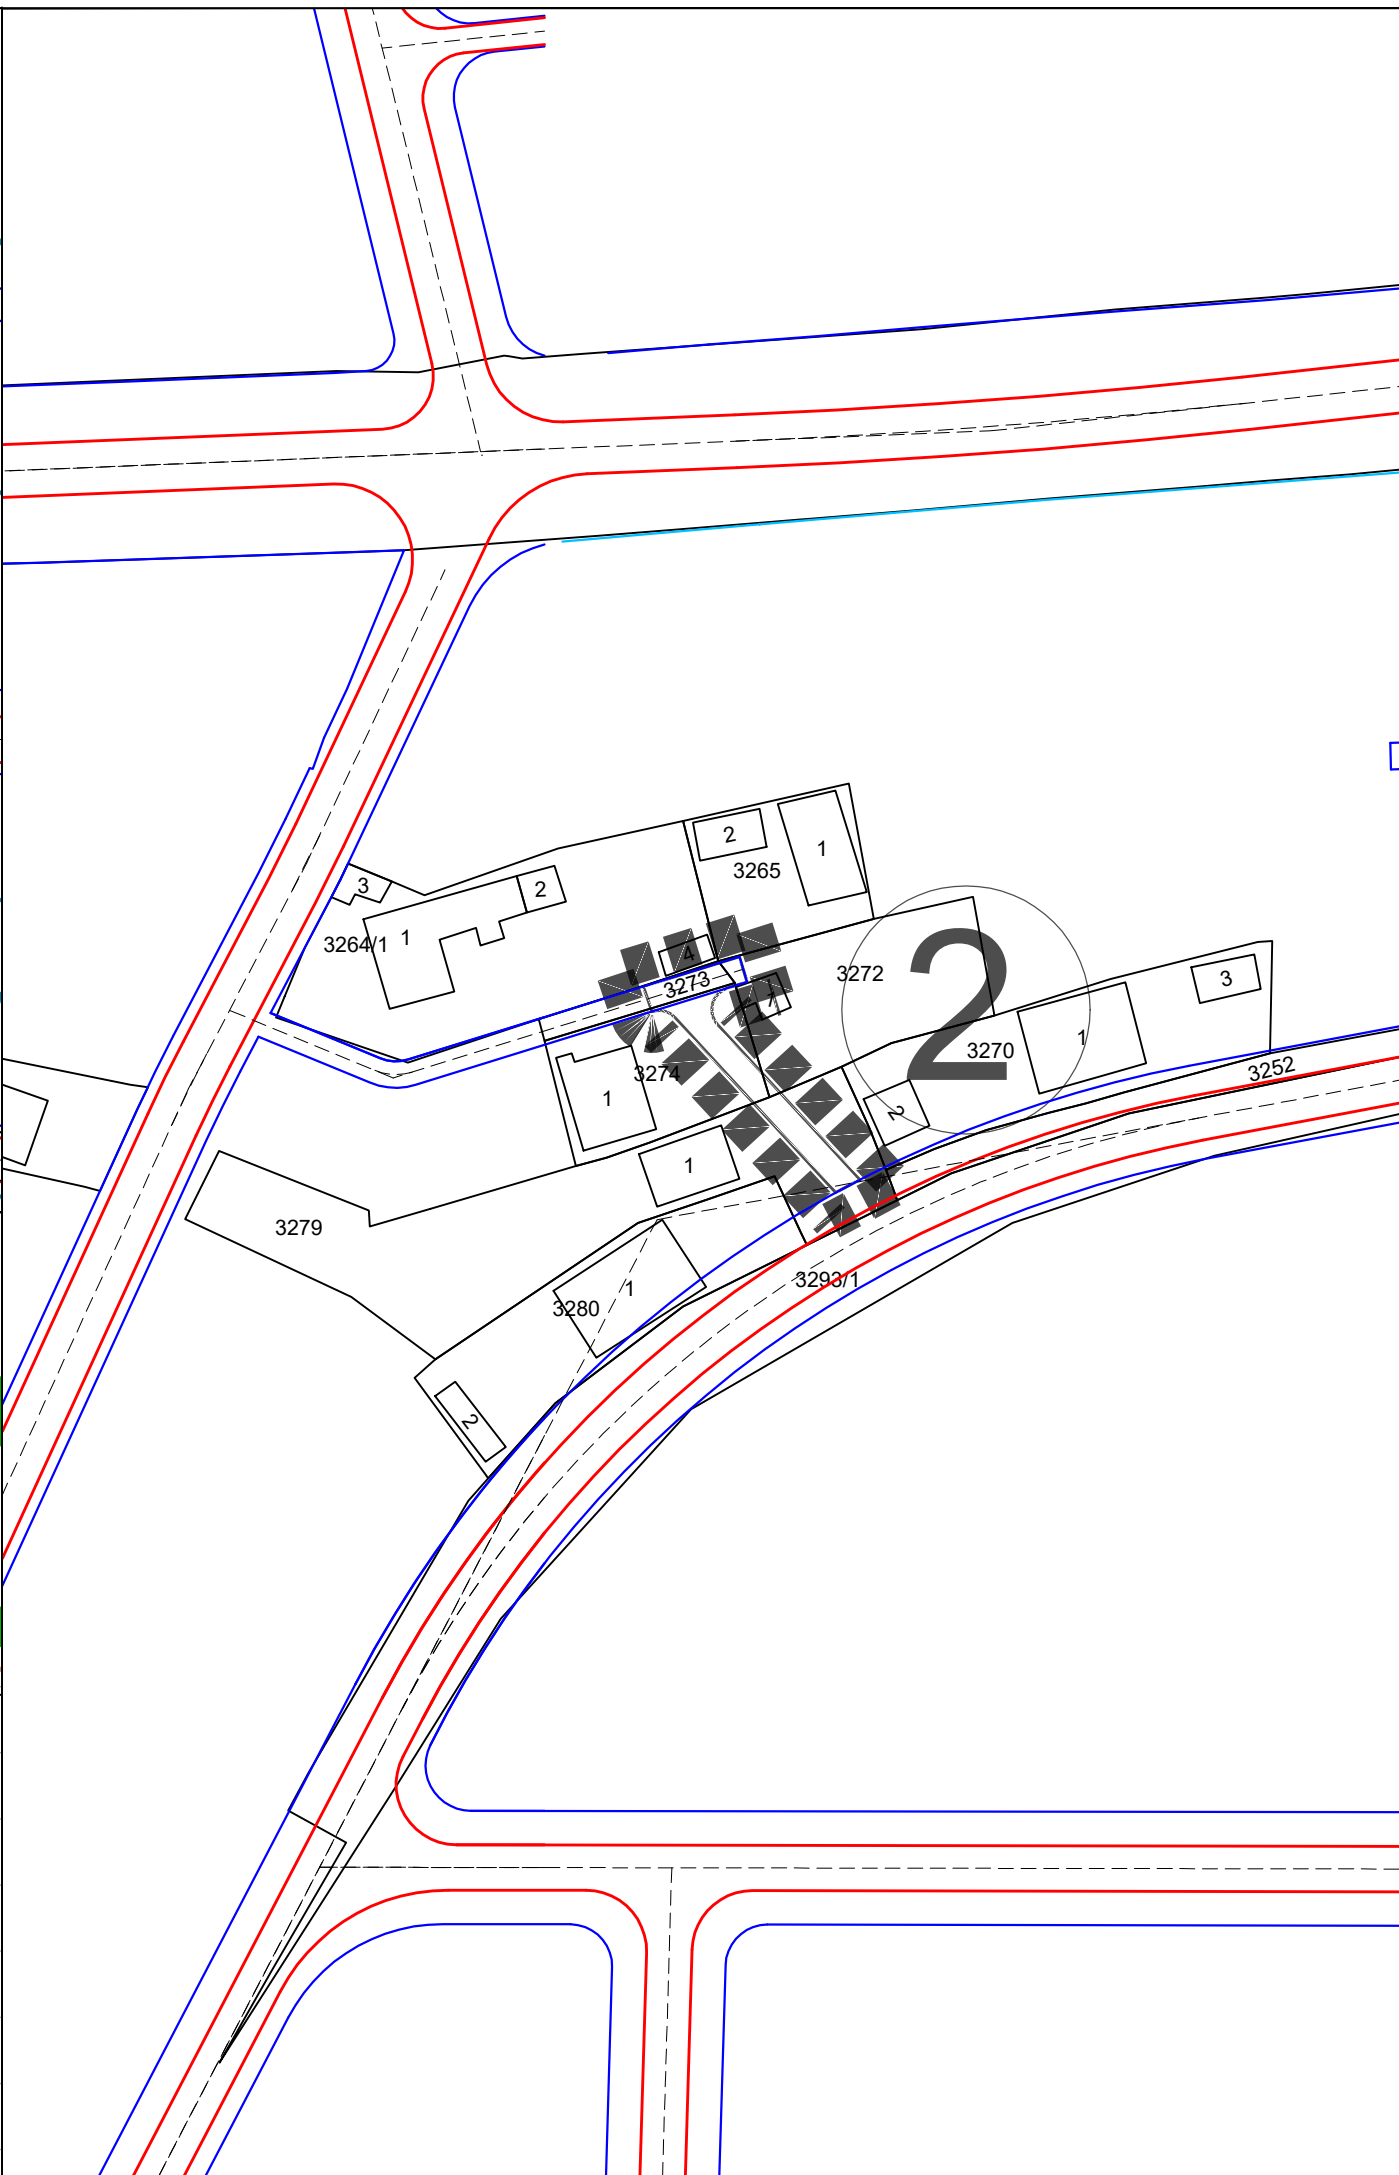


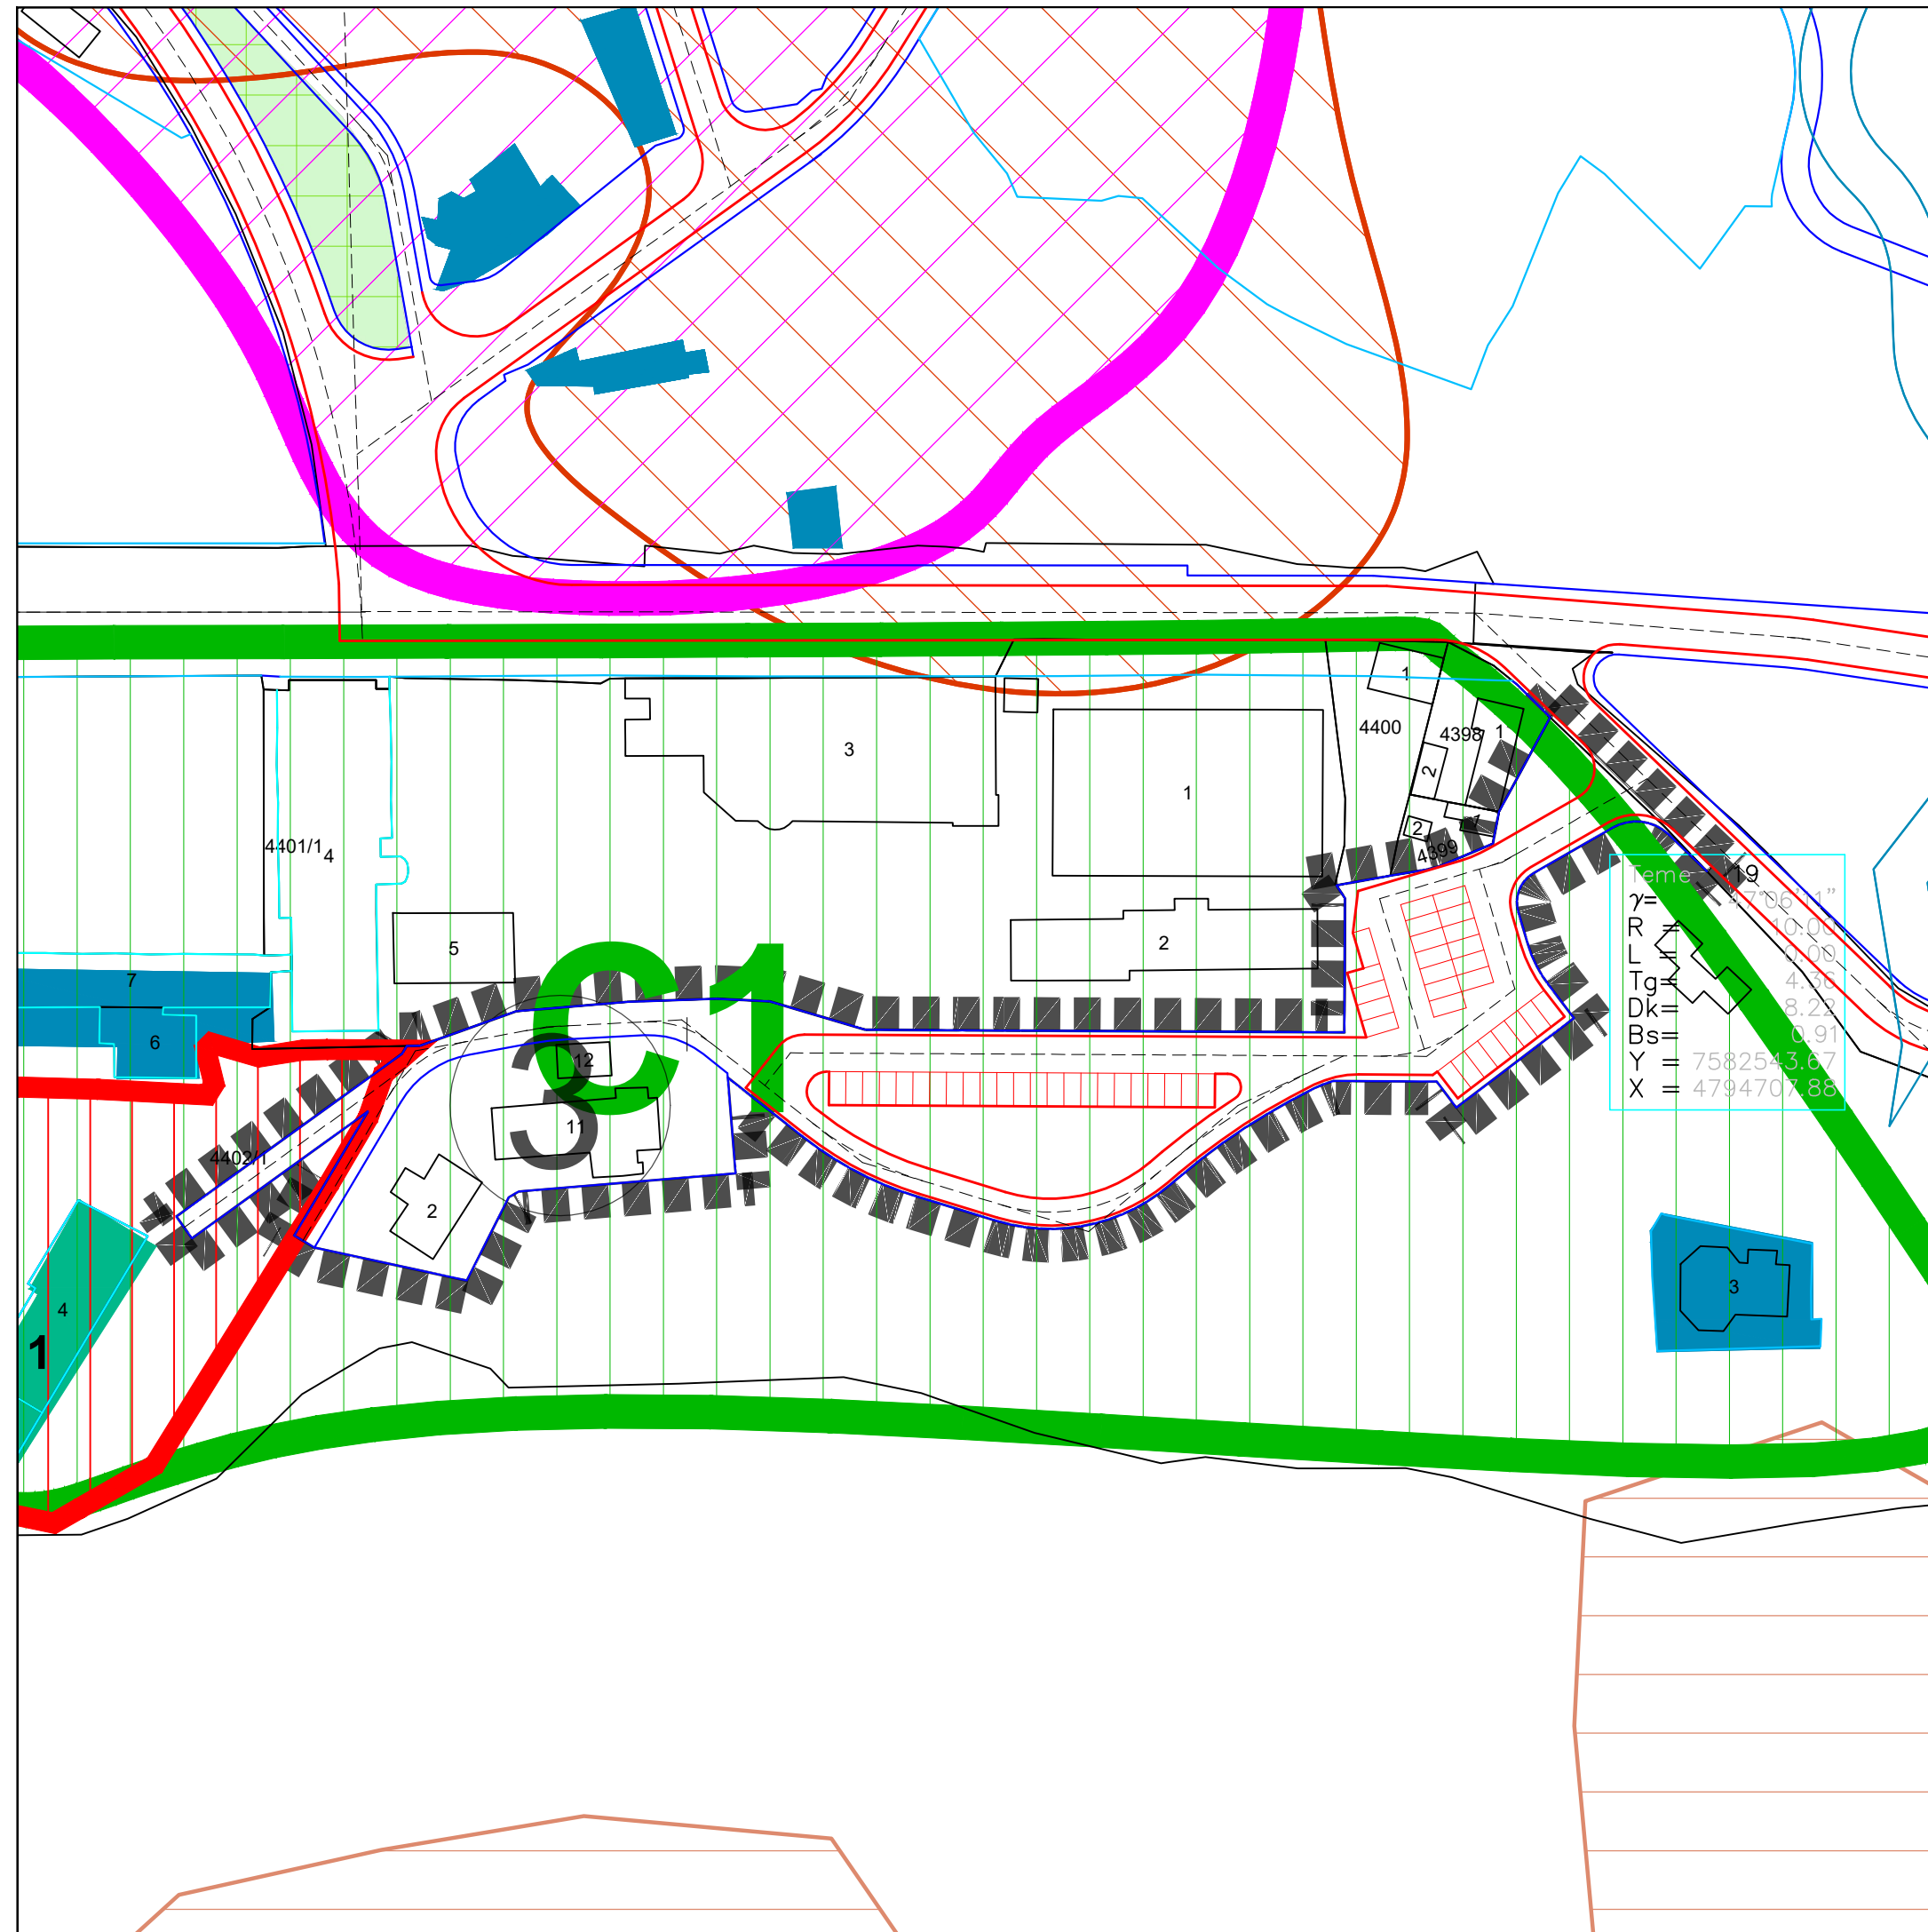

ЛЕГЕНДА:

- ГРАНИЦА ЧЕТВРТИХ ИЗМЕНА И ДОПУНА ПЛАНА
- САОБРАЋАЈНИЦЕ
- РЕГУЛАЦИОНА ЛИНИЈА
- КОЛОВОЗ
- ВОДОТОКОВИ

ЗАШТИЋЕНА ДОБРА

- СПОМЕНИЦИ КУЛТУРЕ
- НЕПОКРЕТНОСТИ ПОД ПРЕДХОДНОМ ЗАШТИТОМ
- ЗАШТИЋЕНА ОКОЛИНА СПОМЕНИКА КУЛТУРЕ
- АМБИЈЕНТАЛНА ЦЕЛИНА С1
- АМБИЈЕНТАЛНА ЦЕЛИНА С3

ЗАШТИТА ПРОСТОРА

- ЗОНА ВЕЛИКОГ ЗДРАВСТВЕНОГ РИЗИКА
- ЗАШТИТА ЗЕМЉИШТА I СТЕПЕН

ГРАД НИШ
СКУПШТИНА ГРАДА НИША

ЧЕТВРТЕ ИЗМЕНЕ И ДОПУНЕ
ПЛАНА ГЕНЕРАЛНЕ РЕГУЛАЦИЈЕ
ПОДРУЧЈА ГРАДСКЕ ОПШТИНЕ
НИШКА БАЊА - ПРВА ФАЗА

0 50 100 250 m

ШИФРА
26 - ПГР - 21
2024. 2.5.2.

ДАТУМ

ЕЛАБОРАТ:
ЧЕТВРТЕ ИЗМЕНЕ И ДОПУНЕ
ПЛАНА ГЕНЕРАЛНЕ РЕГУЛАЦИЈЕ
ПОДРУЧЈА ГРАДСКЕ ОПШТИНЕ
НИШКА БАЊА - ПРВА ФАЗА

КАРТА:

ОБЈЕКТИ И ЗОНЕ ЗАШТИТЕ

Одговорни урбаниста: Милица МАКСИЋ МУЛАЛИЋ, дипл.инж.арх.
Тијана ИЛИЋ, дипл.инж.арх.

Размера: 1:1.000

в.д. директора: Милан Милојевић, маст.инж.саоб.