


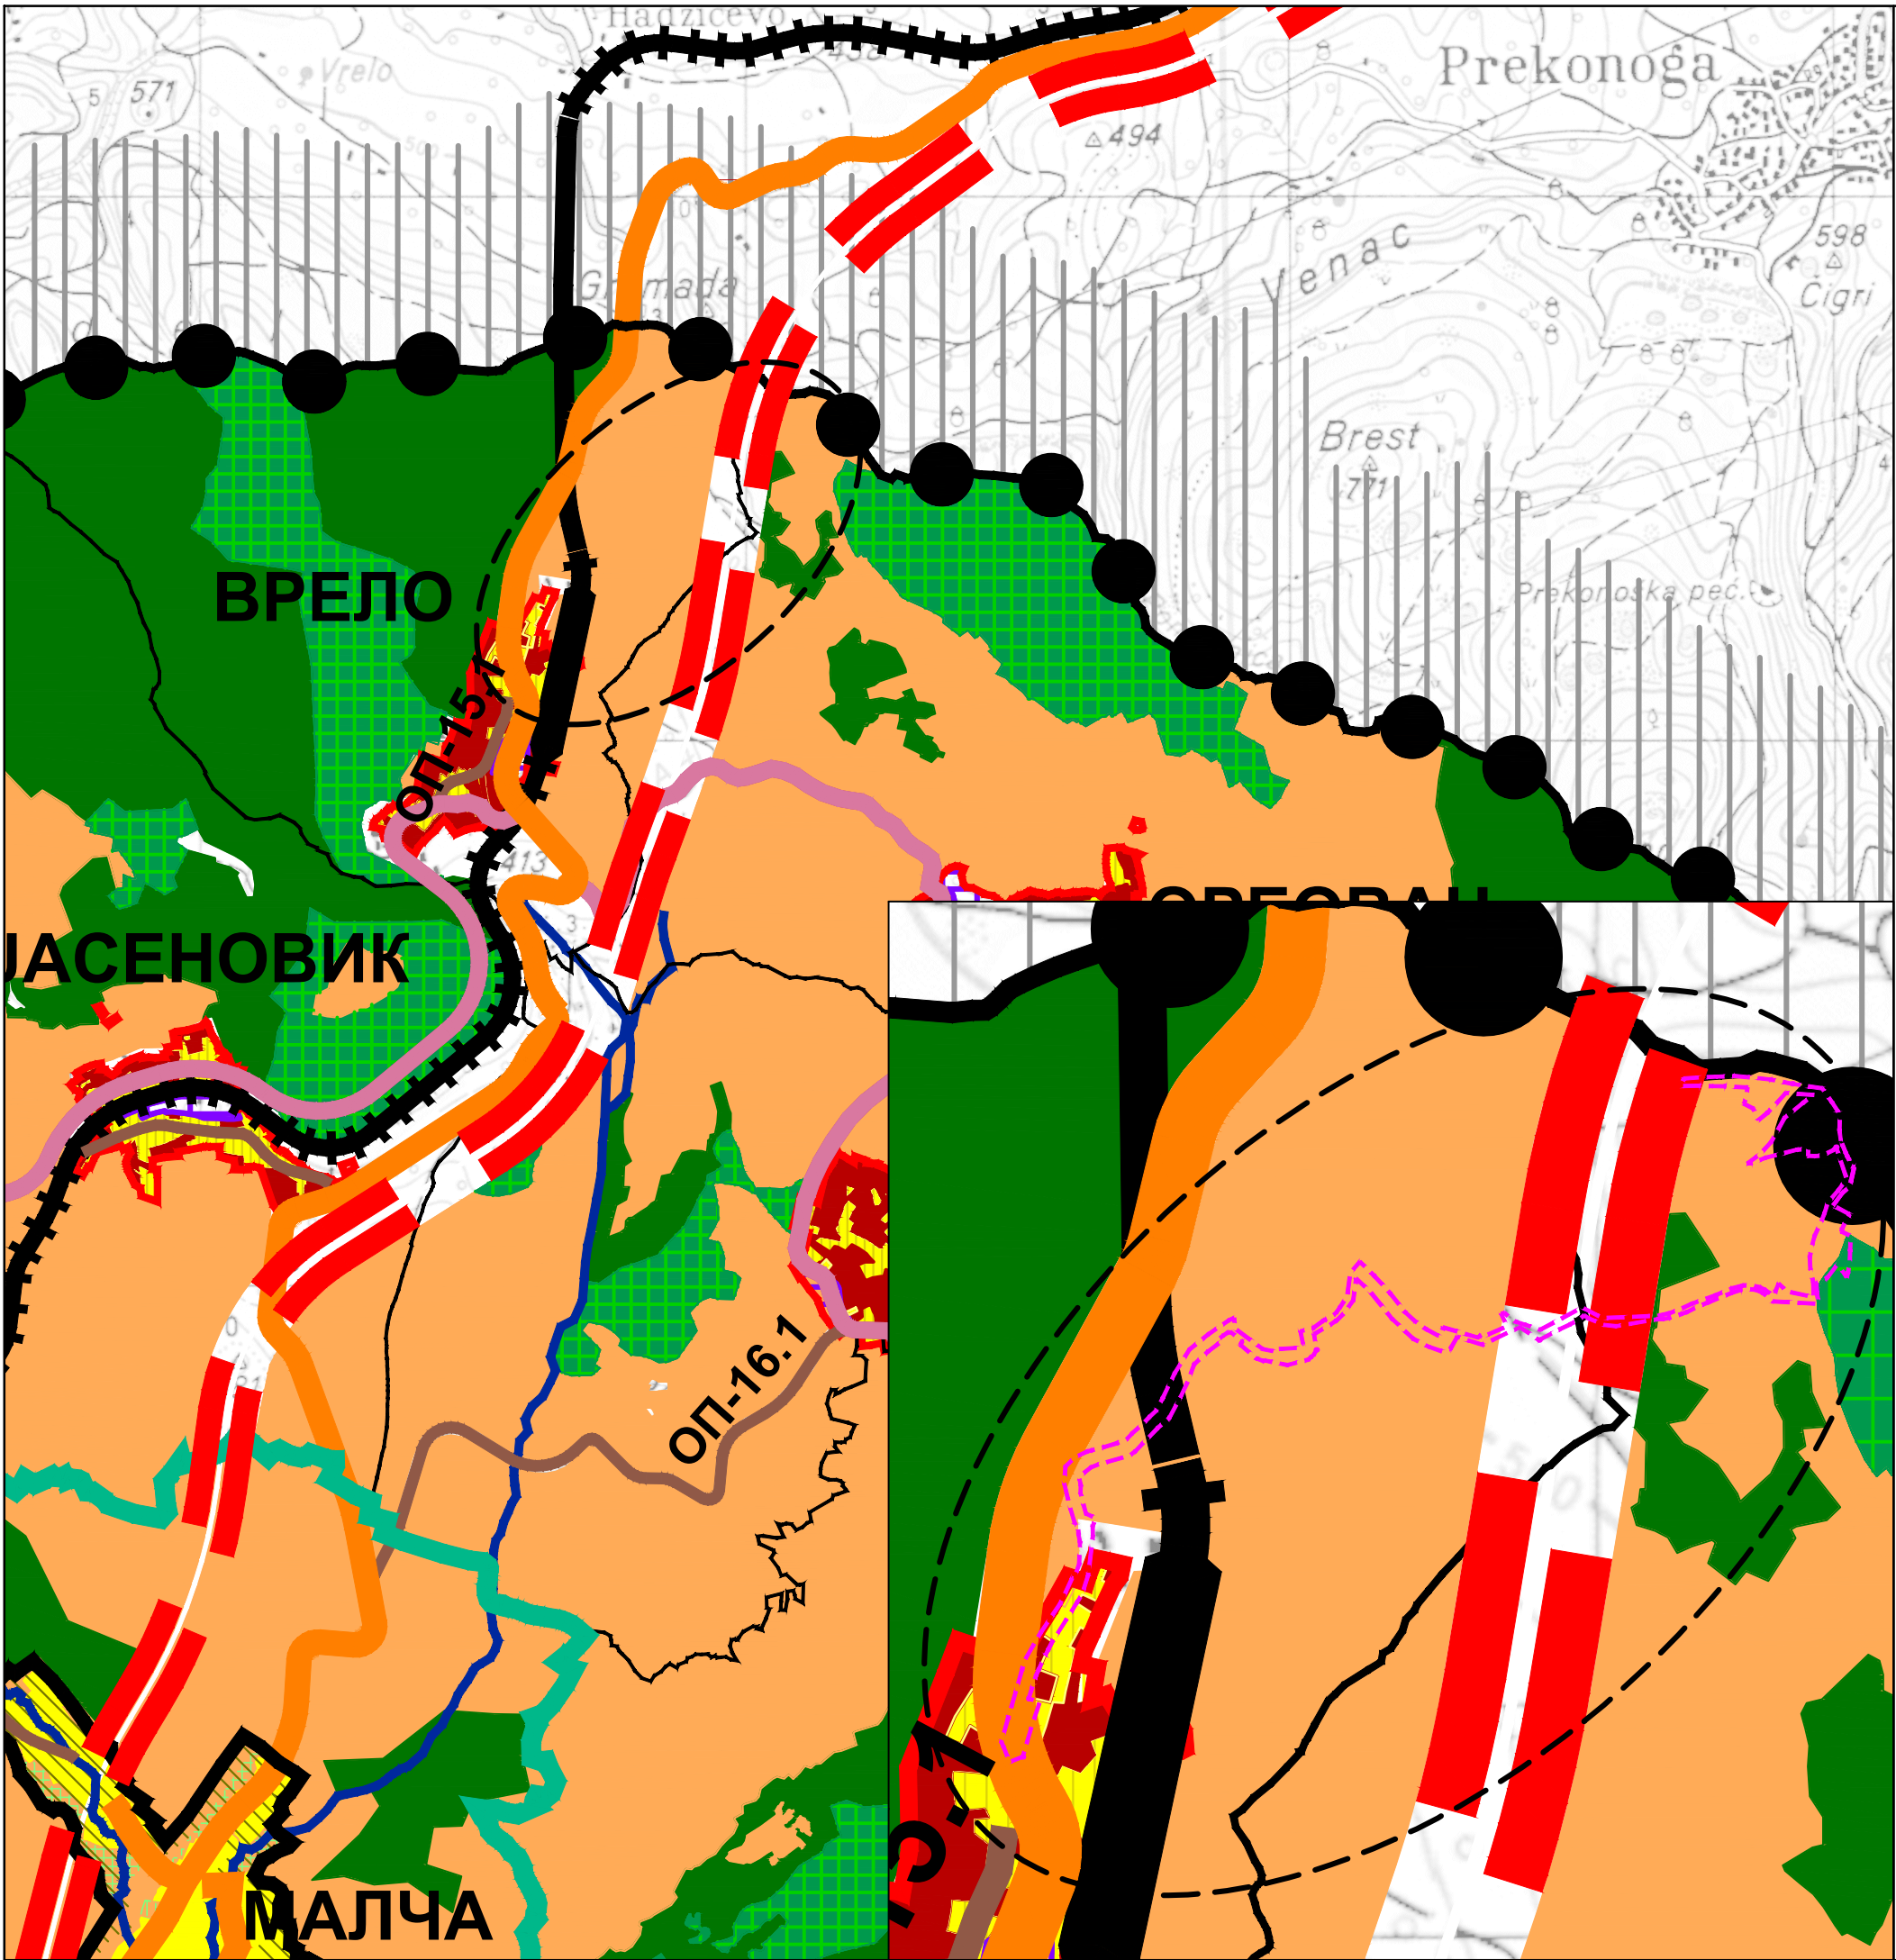


- ЛЕГЕНДА**
- ГРАНИЦА ПОДРУЧЈА ПРОСТОРНОГ ПЛАНА
 - ГРАНИЦА СУСЕДНИХ ОПШТИНА
 - ГРАНИЦА ГРАДСКЕ ОПШТИНЕ
 - ГРАНИЦА КАТАСТАРСКЕ ОПШТИНЕ
 - ГРАНИЦА НОВОГ ГУП-а
 - ГРАНИЦА ГРАДСКОГ ГРАЂЕВИНСКОГ ПОДРУЧЈА
 - ГРАНИЦА ГРАЂЕВИНСКОГ ПОДРУЧЈА СЕОСКОГ НАСЕЉА
- САОБРАЋАЈ**
- ДРЖАВНИ ПУТ I РЕДА /АУТОПУТ/ - ПЛАНИРАНИ
 - ДРЖАВНИ ПУТ II РЕДА /РЕГИОНАЛНИ ПУТ/ - ПОСТОЈЕЋИ
 - ОПШТИНСКИ ПУТ /ЛОКАЛНИ/
 - ГРАДСКА САОБРАЋАЈНИЦА
 - ЖЕЛЕЗНИЧКА ПРУГА - ПОСТОЈЕЋА
 - ЖЕЛЕЗНИЧКА ПРУГА - ПЛАНИРАНА
 - ЖЕЛЕЗНИЧКА ПРУГА ЗА ВОЗОВЕ ВЕЛИКИХ БРЗИНА
 - КОРИДОР ПЛОВНОГ ПУТА
 - СПОЉНИ /РУРАЛНИ/ ПРСТЕН
 - УНУТРАШЊИ ГРАДСКИ ПРСТЕН
 - СПОЉАШЊИ ГРАДСКИ ПРИМАРНИ ПРСТЕН
- ОСНОВНА НАМЕНА ПРЕОСТОРА**
- ПОЉОПРИВРЕДНО ЗЕМЉИШТЕ**
- ПОВРТАРСТВО, РАТАРСТВО, ВОЋАРСТВО И ВИНОГРАДАРСТВО
- ШУМЕ И ШУМСКО ЗЕМЉИШТЕ**
- ШУМЕ - ПОСТОЈЕЋЕ
 - ШУМЕ - ПЛАНИРАНЕ
 - ПАШЊАЦИ
- ВОДЕ И ВОДНО ЗЕМЉИШТЕ**
- ВОДОТОК
 - ПЛОВНИ ПУТ - ПЛАНИРАН
 - АКУМУЛАЦИЈА - ПЛАНИРАНА
- ГРАЂЕВИНСКО ПОДРУЧЈЕ**
- УРБАНО ПОДРУЧЈЕ - ПОСТОЈЕЋЕ
 - УРБАНО ПОДРУЧЈЕ - ПЛАНИРАНО
 - ГЛАВНИ ГРАДСКИ ЦЕНТАР
 - КЛИНИЧКИ ЦЕНТАР
 - РАДНА ЗОНА - ПОСТОЈЕЋА
 - РАДНА ЗОНА - ПЛАНИРАНА
 - ПОСЕБНА НАМЕНА ПРОСТОРА
 - УРЕЂЕНО ЗЕЛЕНИЛО - ПОСТОЈЕЋЕ
 - УРЕЂЕНО ЗЕЛЕНИЛО - ПЛАНИРАНО
 - ДЕПЕНИЈА - ПОСТОЈЕЋА
 - РЕГИОНАЛНА ДЕПЕНИЈА - ПЛАНИРАНА
 - САОБРАЋАЈНИ ТЕРМИНАЛИ
 - СЕОСКА НАСЕЉА - ПОСТОЈЕЋЕ
 - СЕОСКА НАСЕЉА - ПЛАНИРАНО
 - ГРОБЉЕ - ПОСТОЈЕЋЕ
 - ГРОБЉЕ - ПЛАНИРАНО
 - ТУРИСТИЧКИ ЦЕНТРИ
 - АЕРОДРОМ СА КАРГО ЦЕНТРОМ

ГРАД НИШ
СКУПШТИНА ГРАДА НИША



ПЛАН ДЕТАЉНЕ РЕГУЛАЦИЈЕ
СОЛАРНЕ ЕЛЕКТРАНЕ "ГРАМАДА"
НА ПОДРУЧЈУ ГРАДСКЕ ОПШТИНЕ ПАНТЕЛЕЈ
-РАНИ ЈАВНИ УВИД-

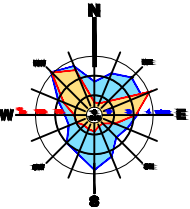

ШИРЕ ПОДРУЧЈЕ ПЛАНА
ПРЕЛИМИНАРНА ГРАНИЦА ПЛАНА



Шифра
30-ПДР-23
2023. 1.0
Датум Лист

ЕЛАБОРАТ
ПЛАН ДЕТАЉНЕ РЕГУЛАЦИЈЕ
СОЛАРНЕ ЕЛЕКТРАНЕ "ГРАМАДА"
НА ПОДРУЧЈУ ГРАДСКЕ ОПШТИНЕ
ПАНТЕЛЕЈ
-РАНИ ЈАВНИ УВИД-

КАРТА
ИЗВОД ИЗ ПРОСТОРНОГ ПЛАНА
АДМИНИСТРАТИВНОГ ПОДРУЧЈА
ГРАДА НИША
Реферална карта бр.1- НЕМЕНА ПРОСТОРА

Руководилац израде плана: Јелена ПАЛИЋ, дипл.инж.арх.
Одговорни урбаниста: Јелена ПАЛИЋ, дипл.инж.арх.
Урбаниста: Марија ЈАНКОВИЋ, дипл.инж.еп.

Размера: 1:10000
Директор, Иван Грмуша, дипл.инж.грађ.