


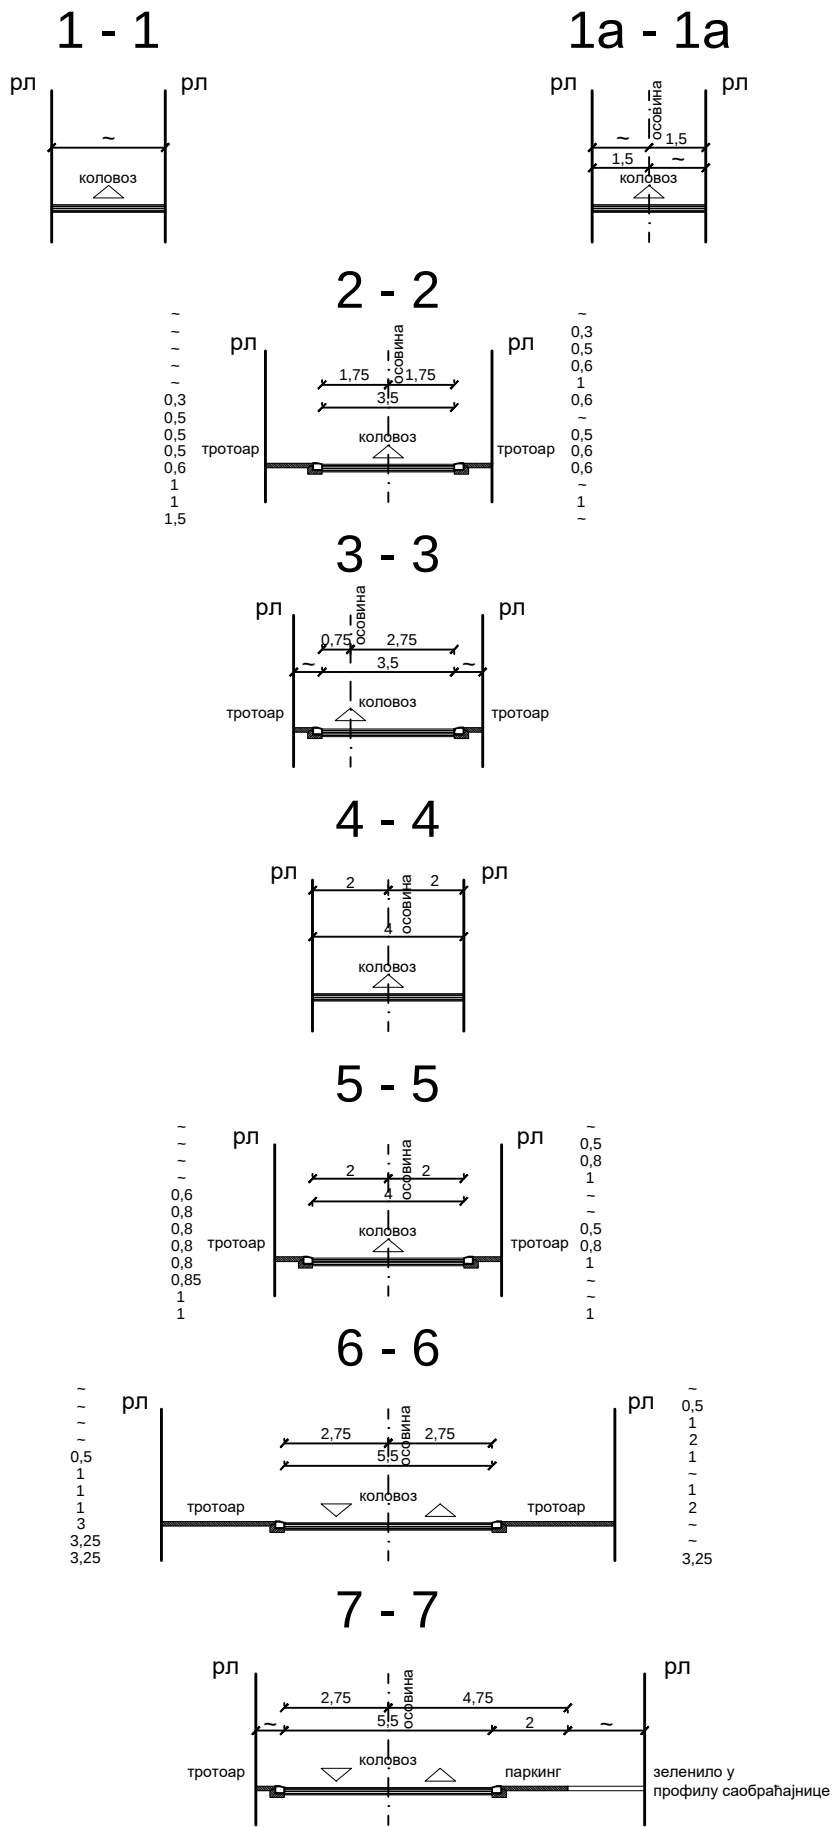

ПЛАН ГЕНЕРАЛНЕ РЕГУЛАЦИЈЕ
НАСЕЉА ПАЉИНА, НА ПОДРУЧЈУ
ГРАДСКЕ ОПШТИНЕ ЦРВЕНИ КРСТ



Шифра	
36 - ПГР - 20	
2025.	3.2.
Датум	Лист

ЕЛАБОРАТ

ПЛАН ГЕНЕРАЛНЕ РЕГУЛАЦИЈЕ
НАСЕЉА ПАЉИНА, НА ПОДРУЧЈУ
ГРАДСКЕ ОПШТИНЕ ЦРВЕНИ КРСТ

КАРТА

САОБРАЋАЈНА ИНФРАСТРУКТУРА:
КАРАКТЕРИСТИЧНИ ПОПРЕЧНИ ПРОФИЛИ
ЈАВНИХ САОБРАЋАЈНИЦА

Руководилац израде плана:
Мариана Митић, дипл.инж.арх.

Одговорни урбаниста:
Марија Јовић, дипл.инж.грађ.

Сарадник:
Вања Богдановић, грађ.тех.

Размера:
1: 200

в.д. Директора,
Милан Милојевић, маст.инж.саоб.