

Јавно комунално предузеће
за водовод и канализацију
Наиссус
III Бр. 22114/1
06.11. 2024 год.
Ниш

Градска Управа за Грађевинарство
Ул. Генерала Транијеа бр.10
18000 Ниш

Предмет:	Услови за израду Плана Детаљне Регулације - ПДР викенд зоне Оштра Чука на путу Габровац-Вукманово, на подручју Градске општине Палилула у Нишу
-----------------	---

На основу захтева Градске управе за грађевинарство, Град Ниш, Република Србија, број предмета: 353-1491/2024-06 од 19.09.2024год. (код ЈКП за водовод и канализацију „Наиссус“ Ниш бр. 22114 од 24.09.2024год.) и према члану 47б. 47в. И члану 204. Закону о планирању и изградњи и члану 48. Правилника о садржини, начину и поступку израде докумената просторног и урбанистичког планирања (..доставе све тражене податке без накнаде), одређују се

УСЛОВИ

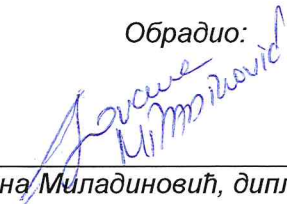
За израду Плана Детаљне Регулације - ПДР викенд зоне Оштра Чука на путу Габровац - Вукманово, на подручју Градске општине Палилула у Нишу, према следећем :

1. Предметно подручје се налази југоисточно од центра Ниша и у југоисточном делу Градске Општине Палилула. Планирана је разрада правца север-југ од 1593,0м и правца исток-запад од 1574,0м.
2. Према евиденцији ЈКП „Наиссус“-а на подручју плана не постоји изграђена водоводна и канализациона мрежа која је у надлежности „ЈКП „Наиссус“-а.
3. У вези израде Плана Детаљне Регулације ЈКП „Наиссус“ стоји на располагању за учешће у претходним расправама око обраде документације.
4. Израђени Нацрт Плана Детаљне регулације, пре оглашавања на увид и стручну расправу доставити ЈКП „Наиссус“- у.
5. За добијање дигиталне форме у одређеним форматима обратити се служби за ГИС и системску анализу НИВОС и НИКАС, (контакт 502-663, мејл: tanja.randjelovic@naissus.co.rs).
6. Ови Услови важе годину дана од дана издавања.

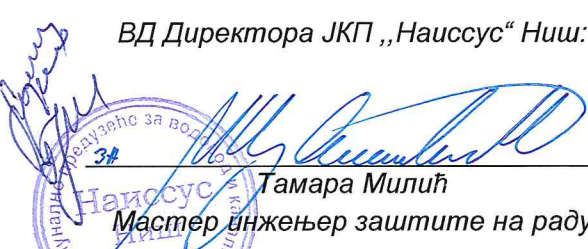
У прилогу вам достављамо: -Ситуациони план

Доставити: Наслову, Архиви службе, Архиви предузећа.

Обрадио:


Јована Миладиновић, дипл.инж.грађ.

ВД Директора ЈКП „Наиссус“ Ниш:

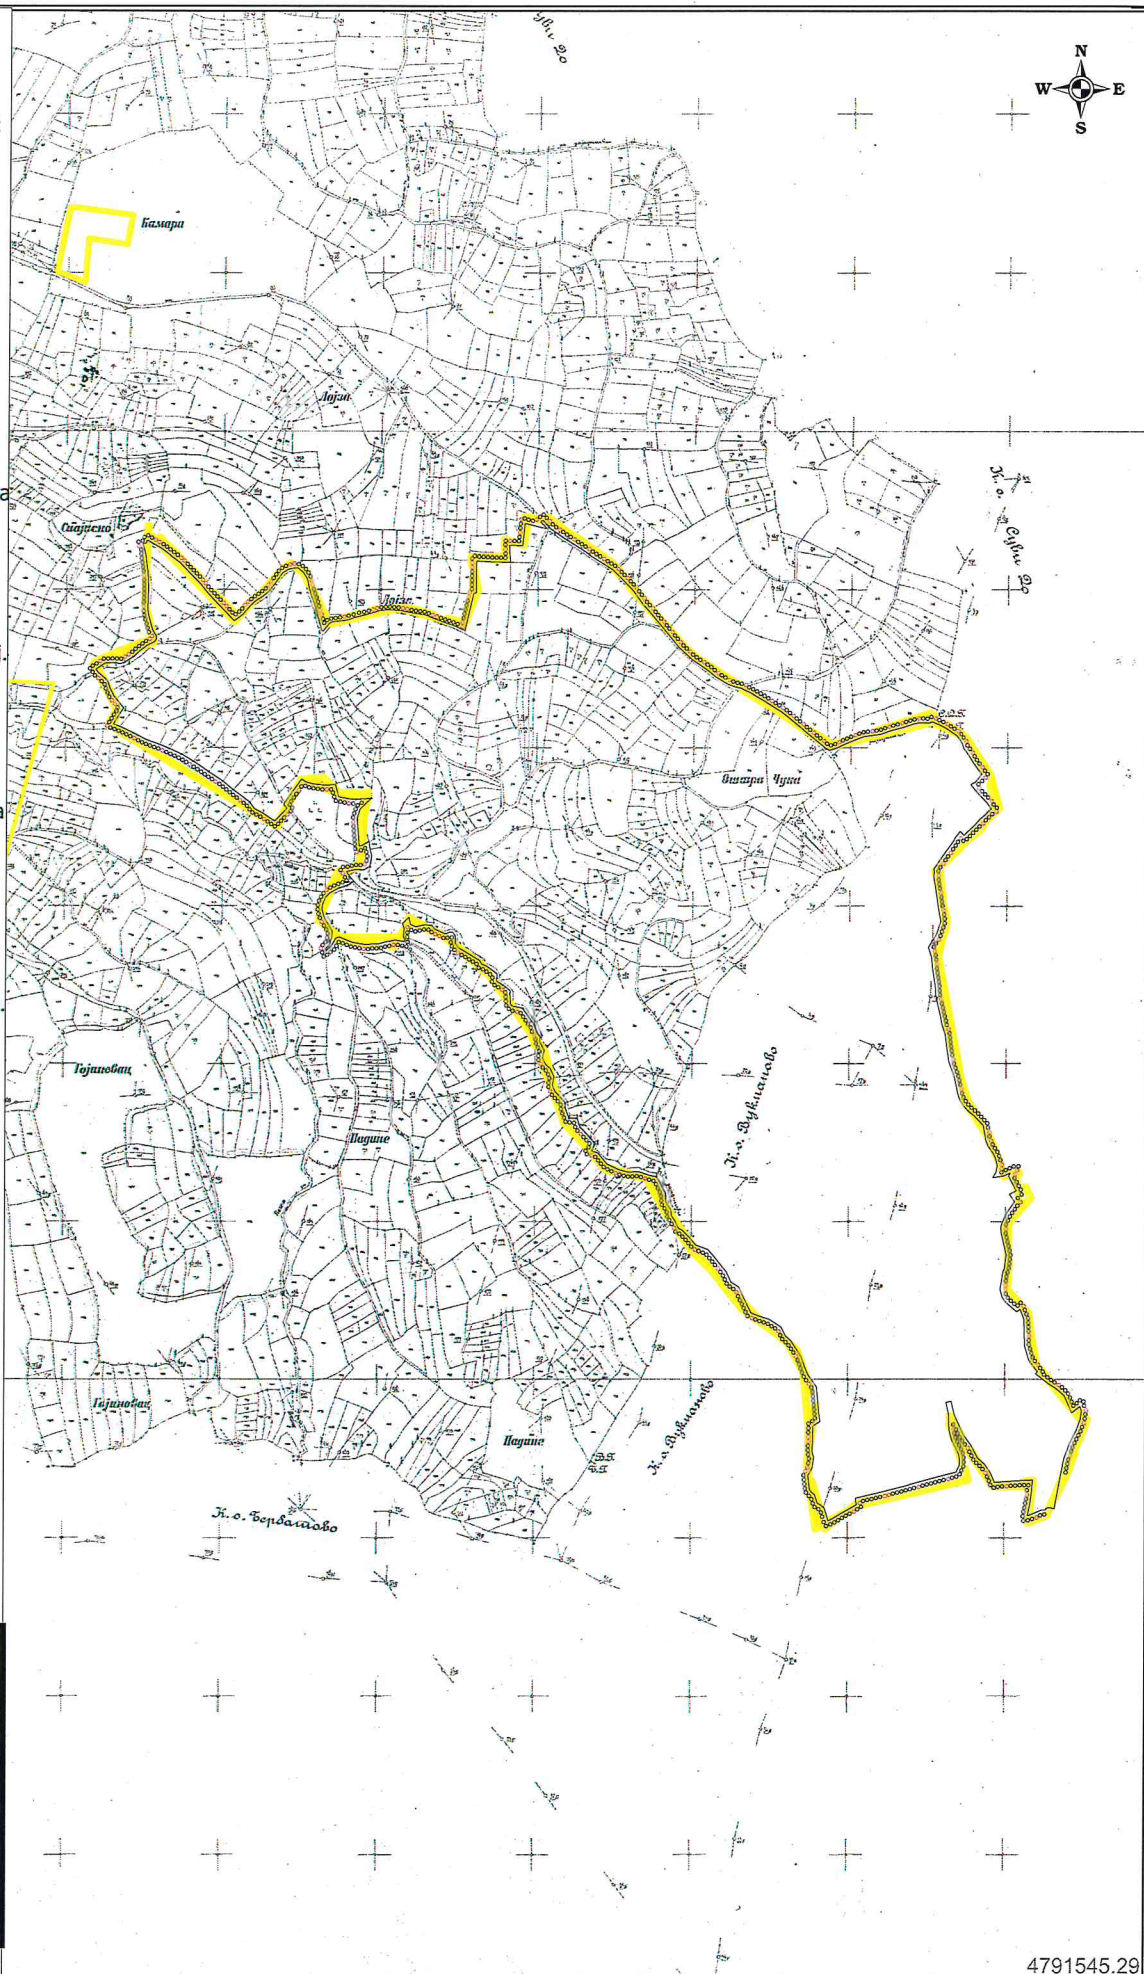

Тамара Милић
Мастер инжењер заштите на раду

Vodovod

-  Merač protoka
-  Zonski zatvarač
-  Šaht
-  Zatvarač
-  Hidrant
-  Vodomer
-  Prijključak
-  Vodovod
-  (interno)

Kanalizacija

-  Zastitni kanal
-  Sifon
-  Preliv
-  Slivnik
-  Slivnik priklj.
-  Atm. izliv
-  Atm. šaht
-  Atm. priklj.
-  Atmosferska
-  Šaht korisnika
-  Fek. izliv
-  Fek. šaht
-  Fek. priklj.
-  Fekalna kan.

**VAŽNO UPOZORENJE !!!**

LOKACIJE PODZEMNIH
INSTALACIJA SU DATE
PRIBLIŽNO I JKP "NAISSUS"
NE GARANTUJE DA SU
PRIKAZANI SVI POSTOJEĆI
VODOVI KAO I ZA TAČNOST
PRIKAZANIH. LOKACIJE
VODOVA SE MORAJU
POTVRDITI NA TERENU
PRE POČETKA RADOVA
LOKATOROM TRASE ILI
RUČNIM OTKOPOM.

4791545.29