

Телеком Србија

Предузеће за телекомуникације а.д.

Београд, Таковска 2

ДЕЛОВОДНИ БРОЈ: Д211- 5887/2 -2022 СЈ

ДАТУМ: 11.01.2022

ИНТЕРНИ БРОЈ: /

БРОЈ ИЗ ЛКРМ:31

ДИРЕКЦИЈА ЗА ТЕХНИКУ

СЕКТОР ЗА МРЕЖНЕ ОПЕРАЦИЈЕ

СЛУЖБА ЗА ПЛАНИРАЊЕ И ИЗГРАДЊУ МРЕЖЕ НИШ

НИШ,ВОЈДОВА 11А

На захтев ГРАД НИШ, Градска управа за грађевинарство, на основу члана 53а, а у вези са чланом 54. Закона о планирању и изградњи („Службени гласник РС“ број 72/09, 81/09, 64/10-УС, 24/11, 121/12, 42/13-УС, 50/13-УС, 98/13-УС, 132/14, 145/14, 83/18 и 2/19), члана 11. Правилника о поступку спровођења обједињене процедуре („Службени гласник РС“ број 113/2015, 96/2016 и 120/2017), члана 8. Уредбе о локацијским условима („Службени гласник РС“ број 35/2015, 114/2015 и 117/2017) и Закона о електронским комуникацијама („Службени гласник РС“ број 44/2010, 60/2013, одлуке УС и 62/2014) и ситуације са уцртаним ТК кабловима, а у циљу заштите ТК објеката и стварања услова за реализацију планова развоја телекомуникационе мреже Телекома Србија, овим дајемо

УСЛОВЕ

који су од значаја за израду ПЛАНА ДЕТАЉНЕ РЕГУЛАЦИЈЕ НАСЕЉА РАУТОВО НА ПОДРУЧЈУ ГРАДСКЕ ОПШТИНЕ НИШКА БАЊА.

1. У границама подручја не постоји изграђена ТК инфраструктура :

- На подручју који обухвата план не постоји изграђена телекомуникациона инфраструктура као ни активне базне станице Мобилне Телефоније Србије. Планирана базна станица МТС-а је уцртана на ситуационом плану у прилогу

2. Планом предвидети:

- Планом детаљне регулације предвидети коридоре, дуж саобраћајница, за потребе изградње телекомуникационе инфраструктуре до планираних објеката уколико су планом предвиђени.

За сва евентуална обавештења у вези издатих Услова можете се обратити, Служби за планирање и изградњу мреже Ниш, контакт телефон 018/ 200-888.

Прилог: Ситуациони план

С поштовањем,

Шеф службе за планирање и изградњу мреже Ниш


Маја Мрдаковић - Тодосијевић, дипл.инж.

Telekom Srbija

Naziv objekta:


PDR Rautovo_Niška Banja
Situacioni plan

Razmera:

1:5000

List:

1

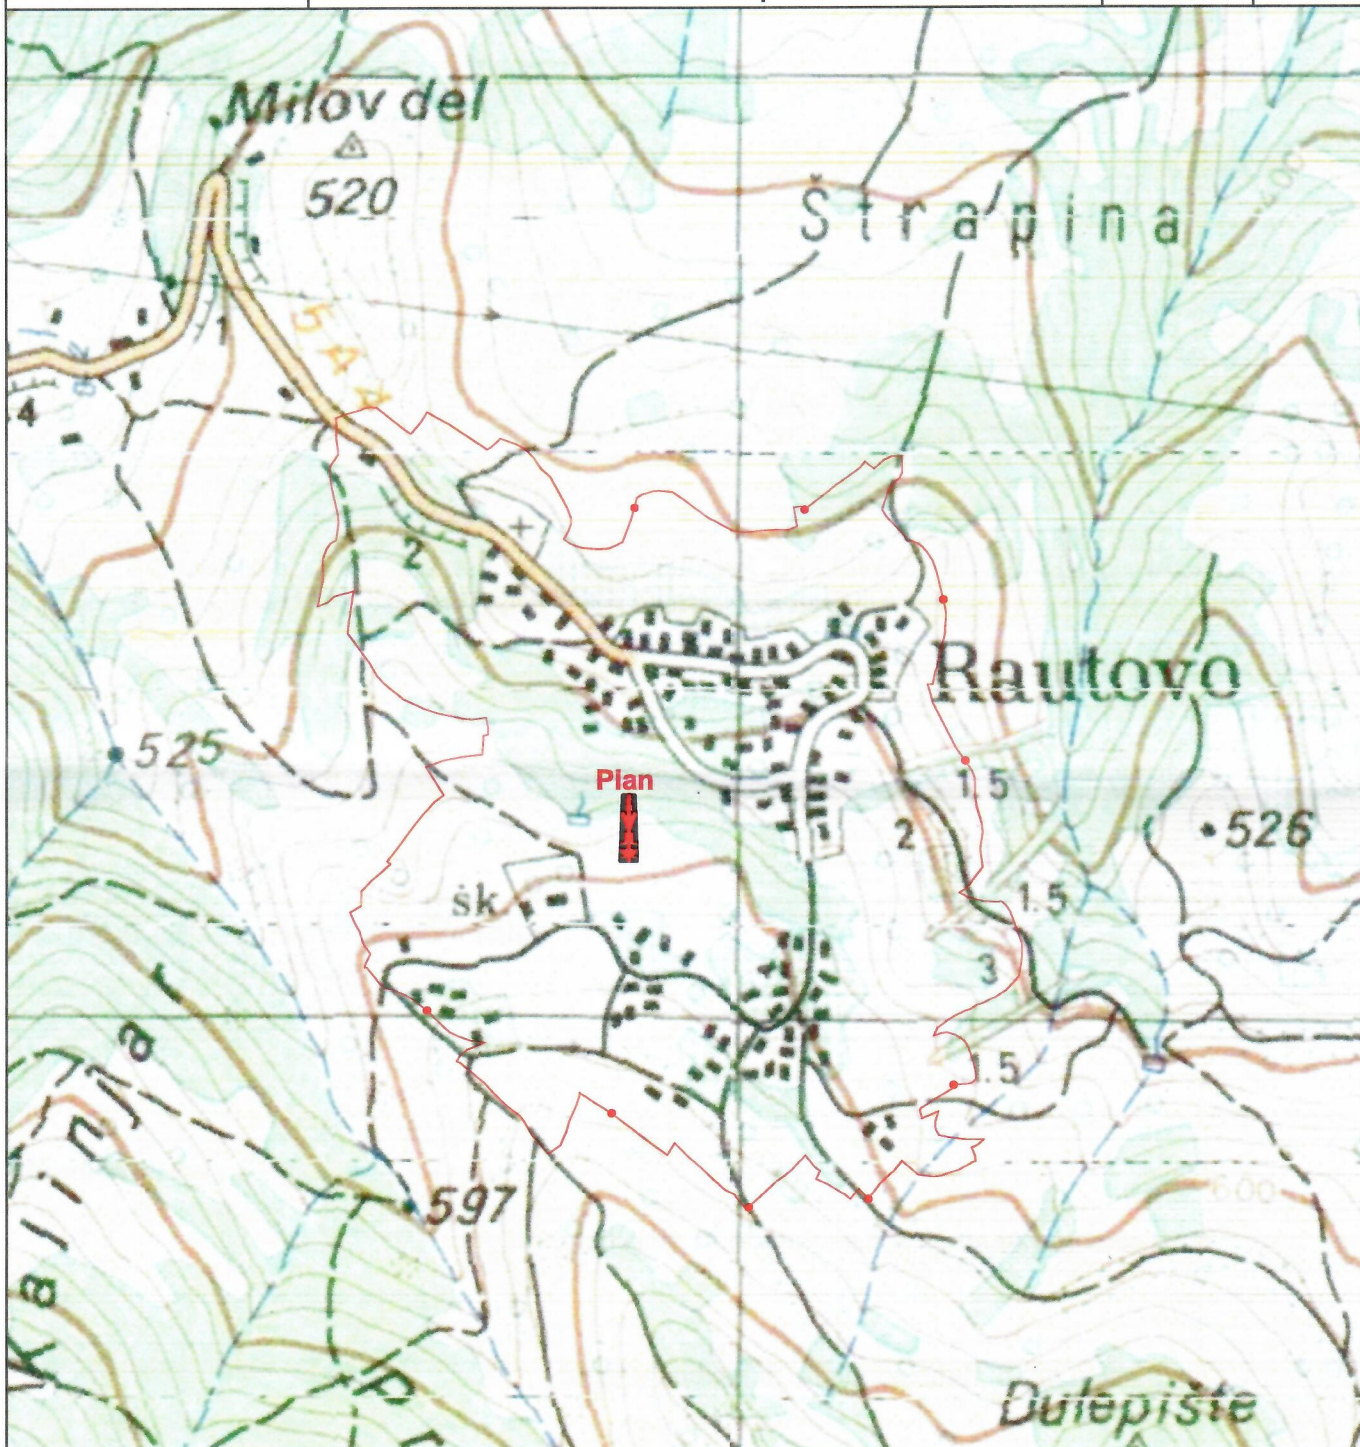

Легенда:

Не постоји изграђена ТК инфраструктура

Plan



Планирана базна станица МТЦ-а

Обрадио:

Срђа Јовановић, дипл инж
11.01.2022 год.

Шеф службе за планирање и изградњу мреже Ниш

Маја Мрдаковић - Тодосијевић, дипл.инж.