



ЕПС
ДИСТРИБУЦИЈА

Оператор дистрибутивног система
"ЕПС ДИСТРИБУЦИЈА" д.о.о. Београд
Огранак "Електродистрибуција Ниш"
Број: 8П.1.1.0.-Д.10.23.-366415/2-2020
Ниш, 16.12.2020. године

ЈАВНО ПРЕДУЗЕЋЕ ЗАВОД
ЗА УРБАНИЗАМ НИШ

Примљено: 18.12.2020		
Сектор	Број	Прилог
	2848	

ЈП Завод за урбанизам
7. јули бр. 6
18000 Ниш

Оператор дистрибутивног система "ЕПС Дистрибуција" д.о.о. Београд, Огранак "Електродистрибуција Ниш", поступајући по захтеву бр. 8П.1.0.0.-Д.10.01.-366415/1-2020 од 10.12.2020. године, Секретаријата за планирање и изградњу, Градске управе Града Ниша, а у вези издавања услова (података) који су од значаја за израду Плана детаљне регулације насеља Чукљеник, на подручју градске општине Нишка Бања, на основу Закона о планирању и изградњи ("Сл. гласник РС", бр. 72/2009, 81/2009 - испр., 64/2010 - одлука УС, 24/2011, 121/2012, 42/2013 - одлука УС, 50/2013 - одлука УС, 98/2013 - одлука УС, 132/2014, 145/2014, 83/2018, 31/2019, 37/2019 - др. закон и 9/2020), Закона о енергетици ("Сл. гласник РС", бр. 145/2014 и 95/2018 - др. закон), издаје:

УСЛОВЕ ЗА ИЗРАДУ ПЛАНА ДЕТАЉНЕ РЕГУЛАЦИЈЕ НАСЕЉА ЧУКЉЕНИК, НА ПОДРУЧЈУ ГРАДСКЕ ОПШТИНЕ НИШКА БАЊА

- У границама ПДР-а постоје изграђени ЕЕО (електроенергетски објекти) Огранка "Електродистрибуција Ниш":
 - мрежа 10 kV је надземна и припада трафо реону ТС 110/10 kV "Ниш 5",
 - трафостаница 10/0,4 kV "Чукљеник".
- Сигурносна растојања, од новопланираних објеката до постојећих ЕЕО, је потребно ускладити са чланом 218 Закона о енергетици ("Сл. гласник РС", бр. 145/2014 и 95/2018 – др. закон).
- Ради обезбеђења напајања електричном енергијом планираних објеката у границама захвата Плана детаљне регулације, предвидети изградњу нових електроенергетских објеката потребног напонског нивоа.
- Број потребних ТС и инсталисана снага у њима биће регулисани одговарајућим техничким условима, а на основу врсте, категорије и локације потрошача као и потребне снаге за исте.
- Напајање нових ТС планирати са најближих 10 kV водова или из постојећих ТС 10/0,4 kV новим 10 kV водом. Локације ТС треба одредити поред улица (на приступним местима) и што ближе центру потрошње електричне енергије.
- Расплет водова 0,4 kV из планираних ТС 10/0,4 kV биће формиран према потребној снази, намени и локацији објеката које иста напаја електричном енергијом, а на основу конкретних техничких услова.

Прилог: Ситуација електроенергетских објеката у границама захвата ПДР-а



ЕПС Дистрибуција" д.о.о. Београд
Огранак "Електродистрибуција Ниш"
Директор Огранка


Доставити:

- Подносиоцу захтева
- Архиви

(М.П.)

Бранислав Стојнић, дипл. ел. инж.

Оператор дистрибутивног система "ЕПС Дистрибуција" д.о.о.

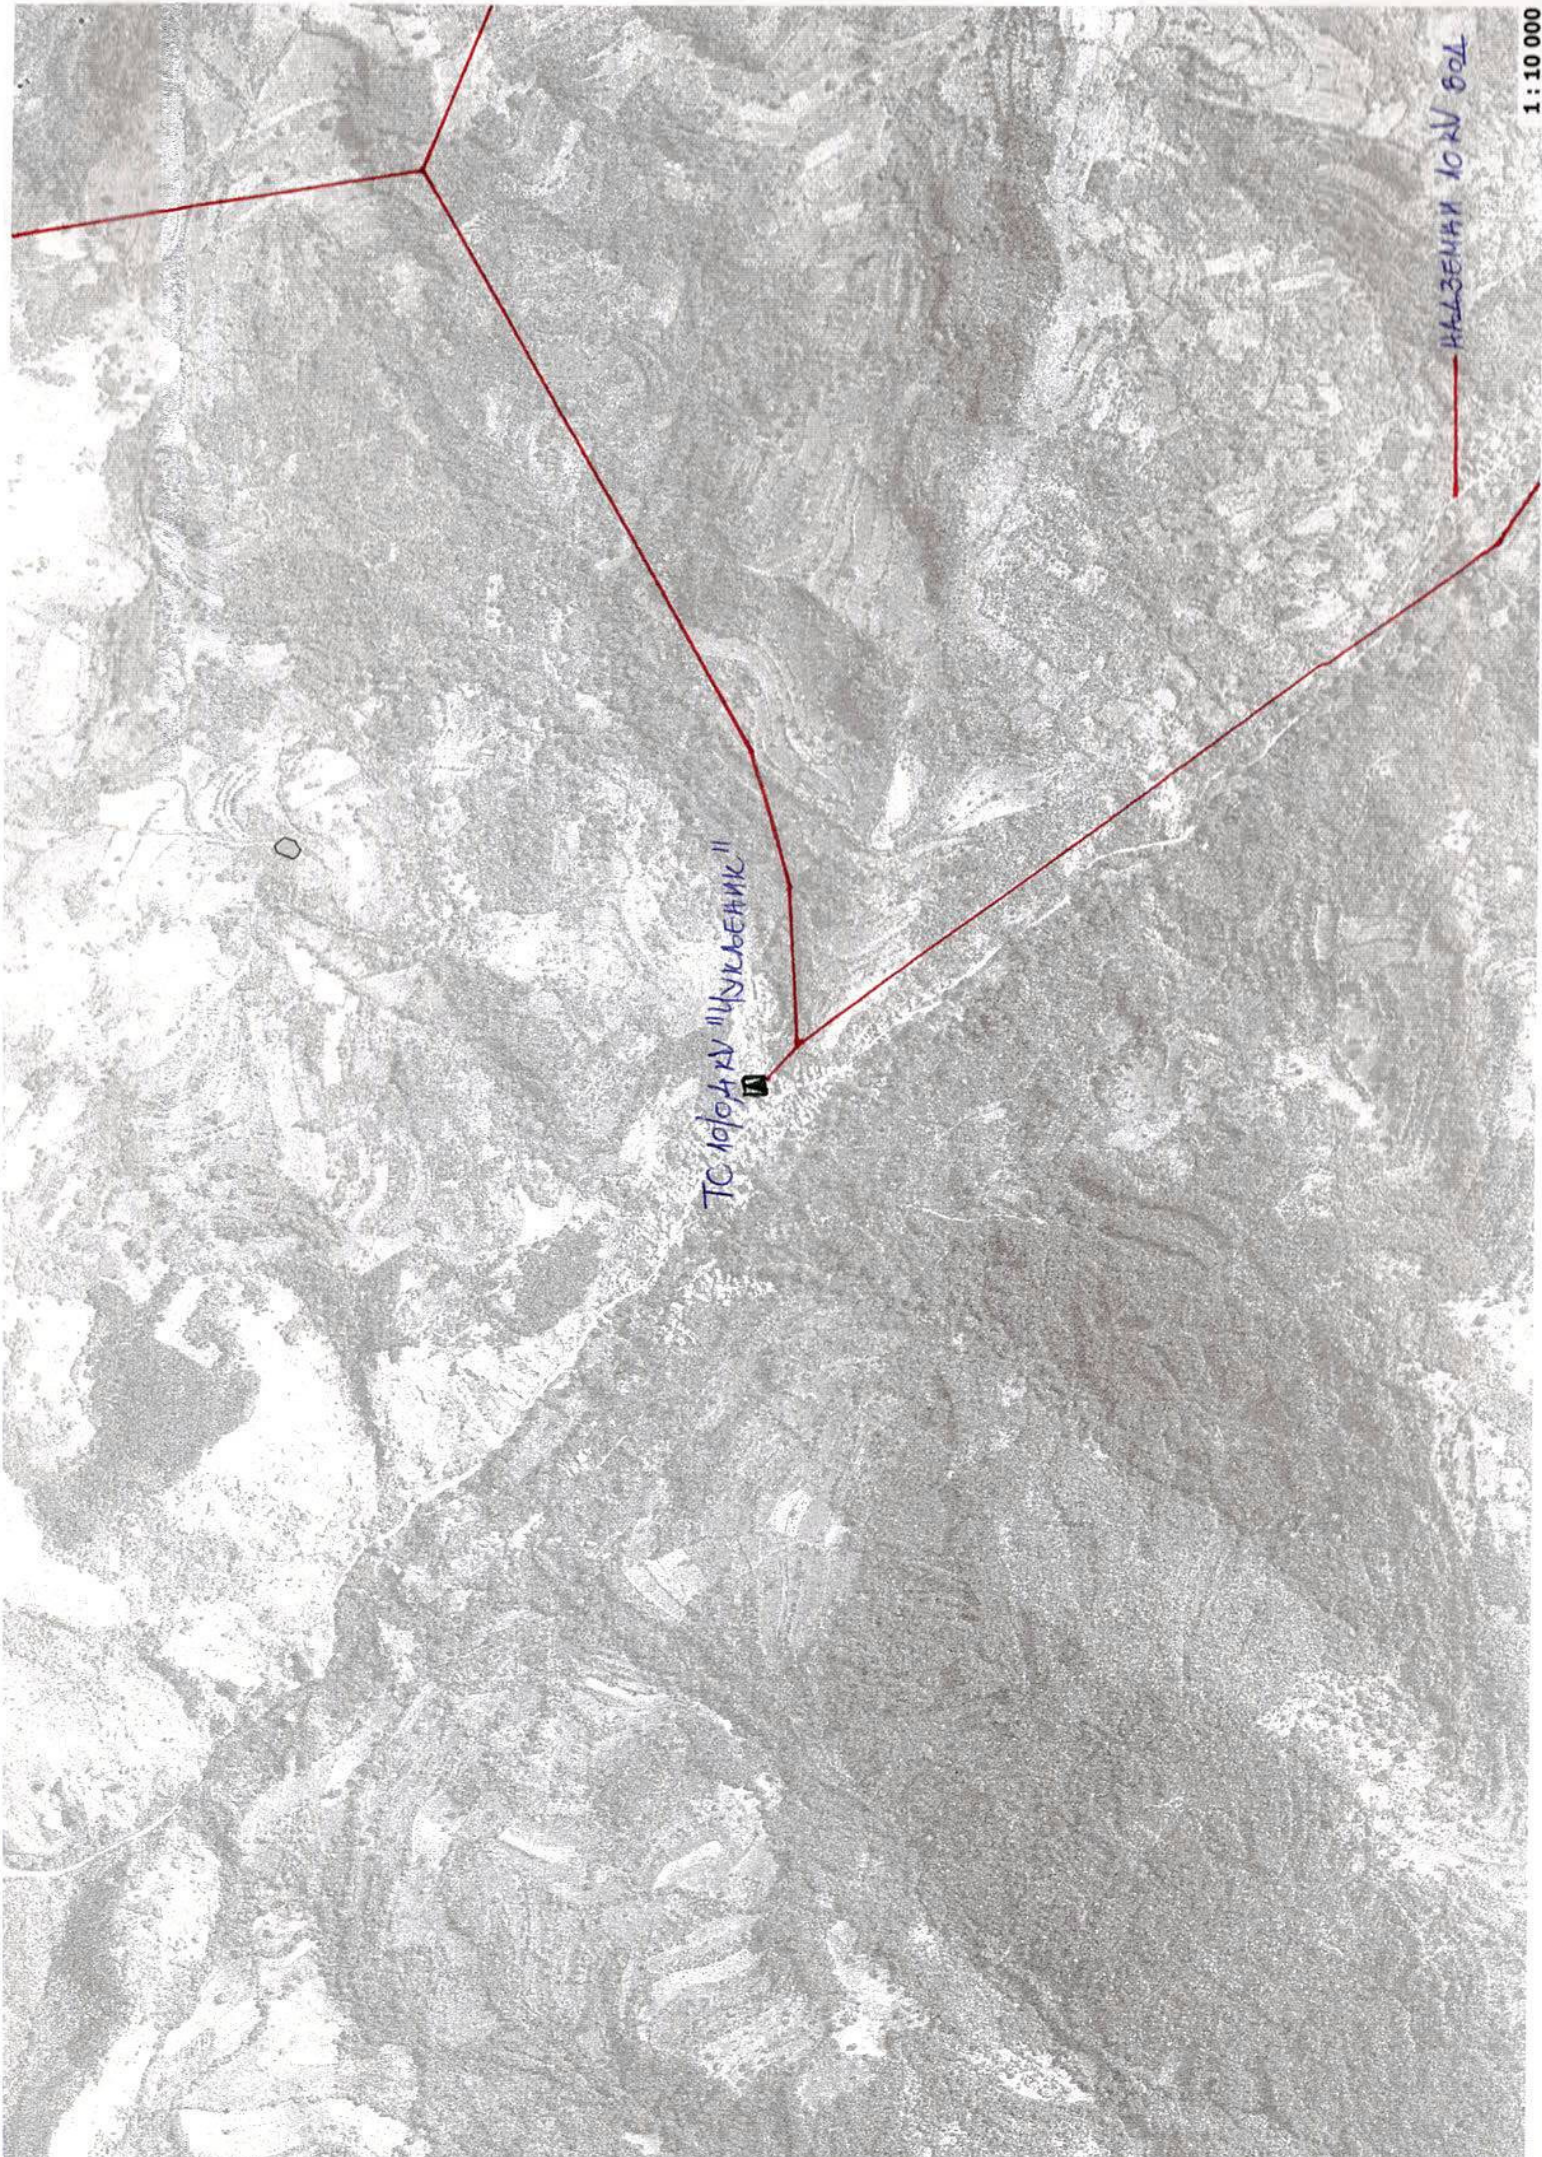

ТС ЮЗДАН "ЦУКЛЕННИК"

НАЗЕМНА ЮЗД

1:10 000

