




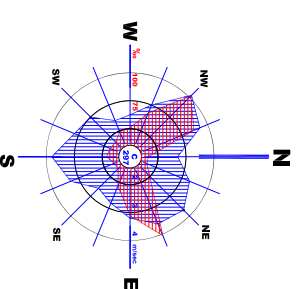


ПЛАН ЛОКАЦИЈА ЗА КИОСКЕ НА ПОВРШИНАМА ЈАВНЕ НАМЕНЕ НА ТЕРИТОРИЈИ ГРАДА НИША

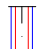

- ЛЕГЕНДА:**
-  САОБРАТЊАНИЦЕ
 -  ПОВРШИНЕ ЈАВНЕ НАМЕНЕ
 -  ЛОКАЦИЈЕ ЗА ПОСТОЈЕЋЕ КИОСКЕ
 -  ЛОКАЦИЈЕ ЗА НОВОПЛАНИРАНЕ КИОСКЕ

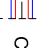

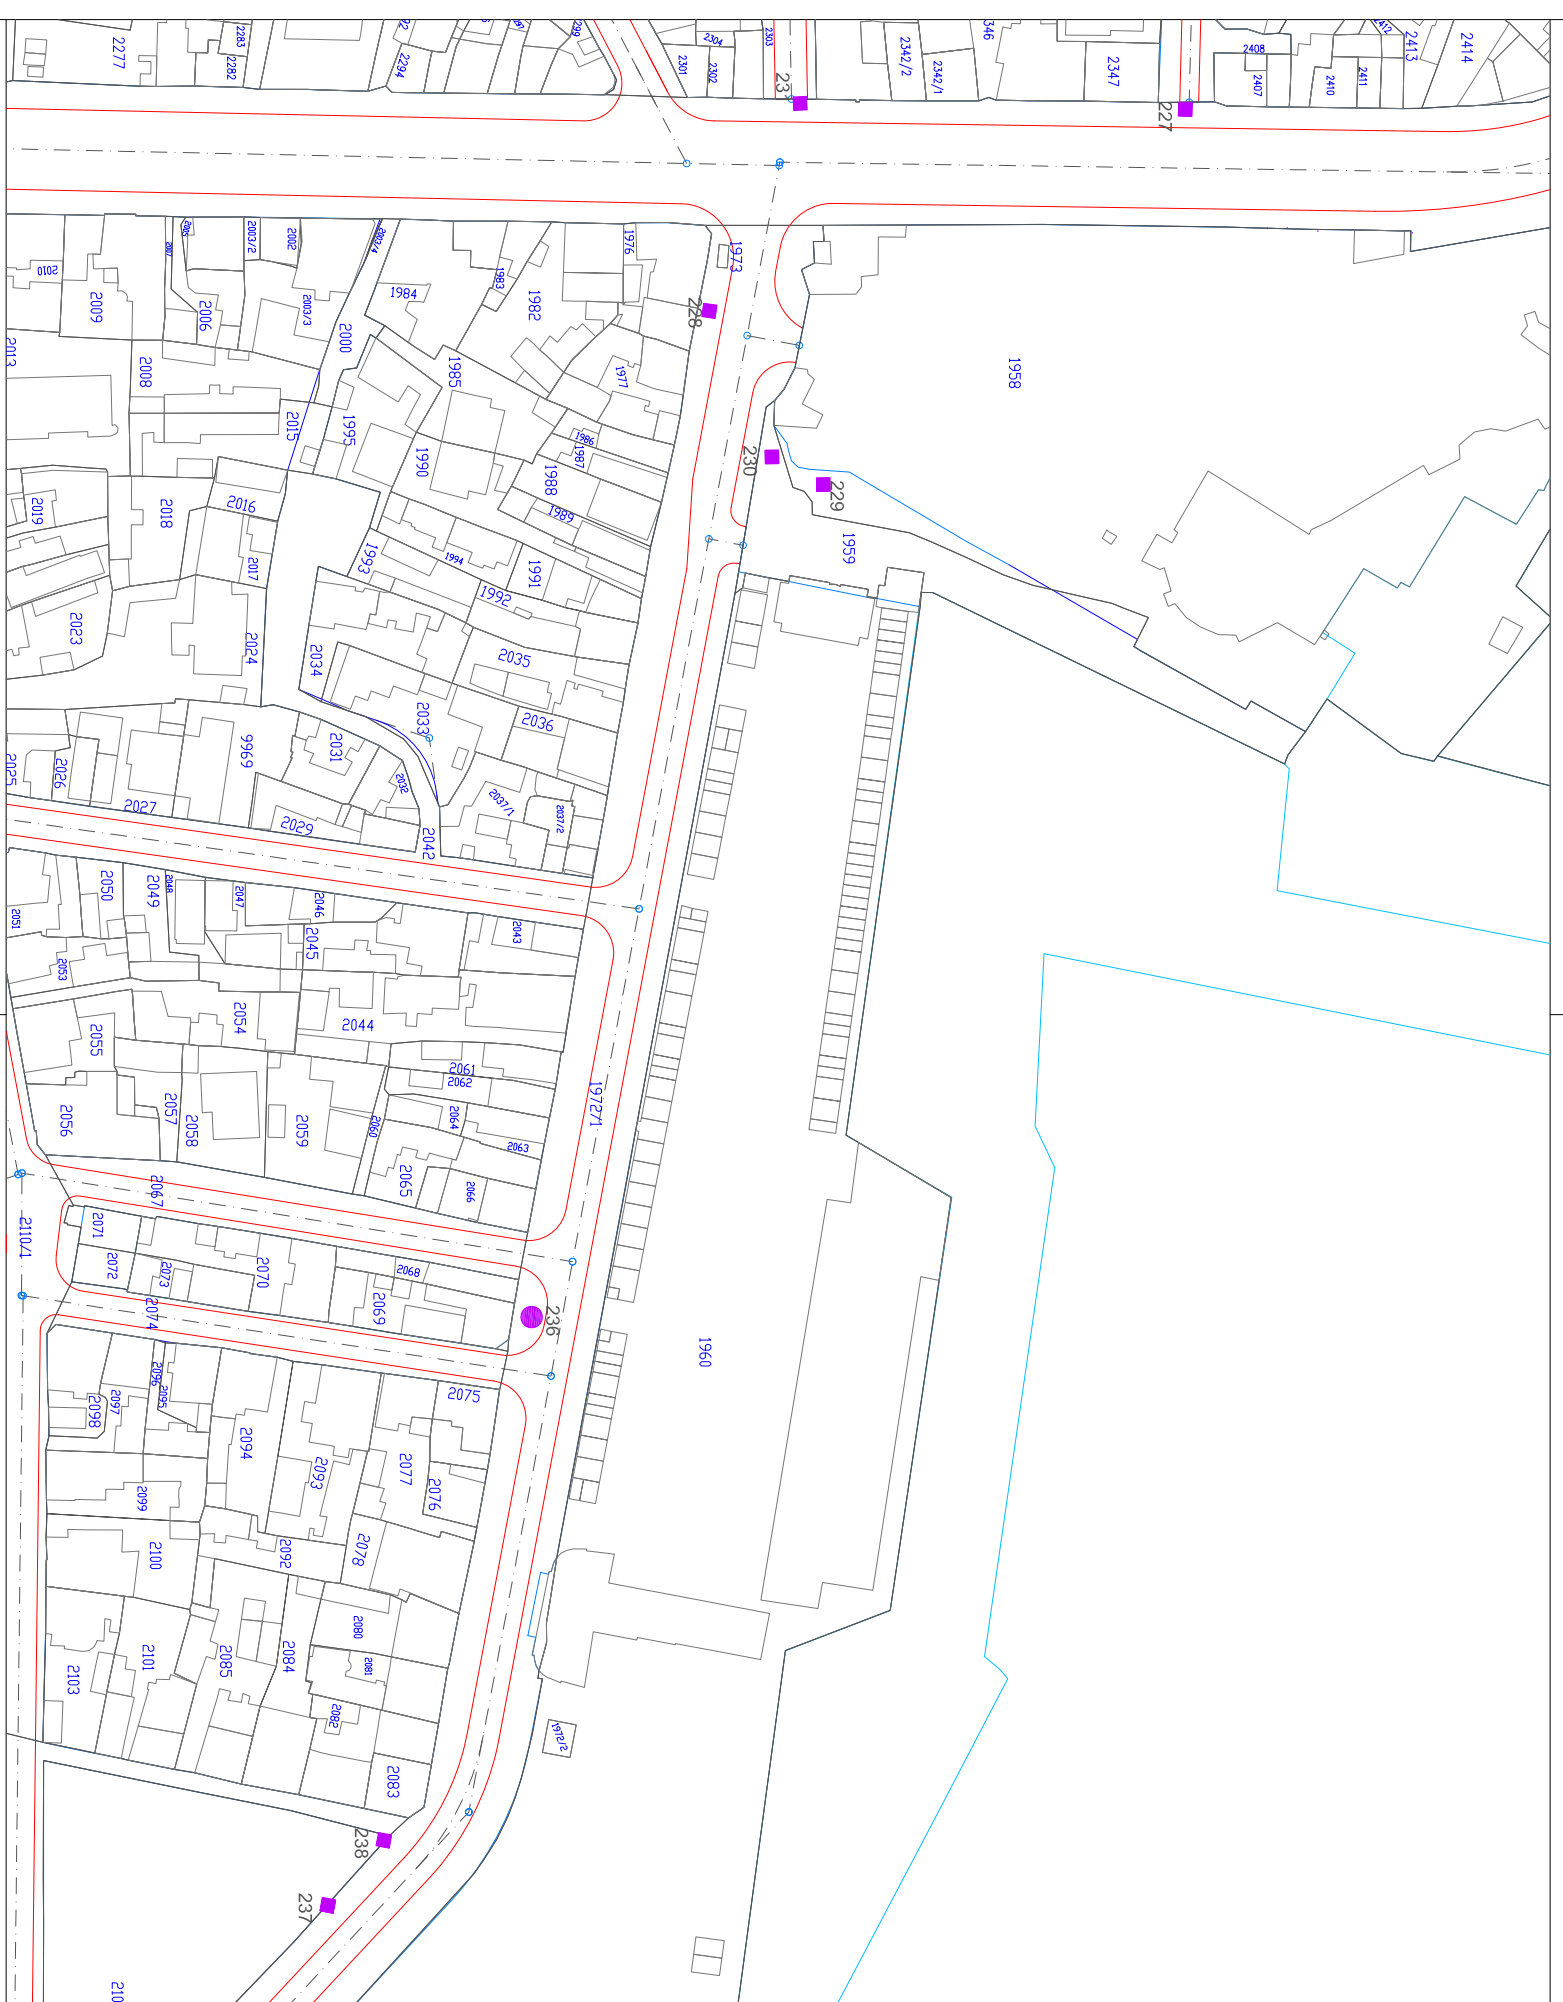ЕТАБОРАТ

ПЛАН
ЛОКАЦИЈА ЗА КИОСКЕ НА
ПОВРШИНАМА ЈАВНЕ НАМЕНЕ НА
ТЕРИТОРИЈИ ГРАДА НИША

ПРИЛОГ

ЦЕЛНИЦА Г1:
ЦВЕТНА ПИЈАЦА - АУТОВБУСКА
СТАНИЦА

Одговорни урбаниста: Милијана ПЕТКОВИЋ КОСТИЋ, дип.инж.град.арх.
Консултант: Мара РАЉКОВИЋ, дип.инж.град.арх.
Сарајлиник:

**ЈП ЗАВОД
ЗА УРБАНИЗАМ
НИША**

www.zavod.rs

Шифра	1 - К - 20
Година	2021
Лист	42

Развојер: Директор:
1 : 1000
Мр Милош Ђукић, дип.инж.град.арх.