




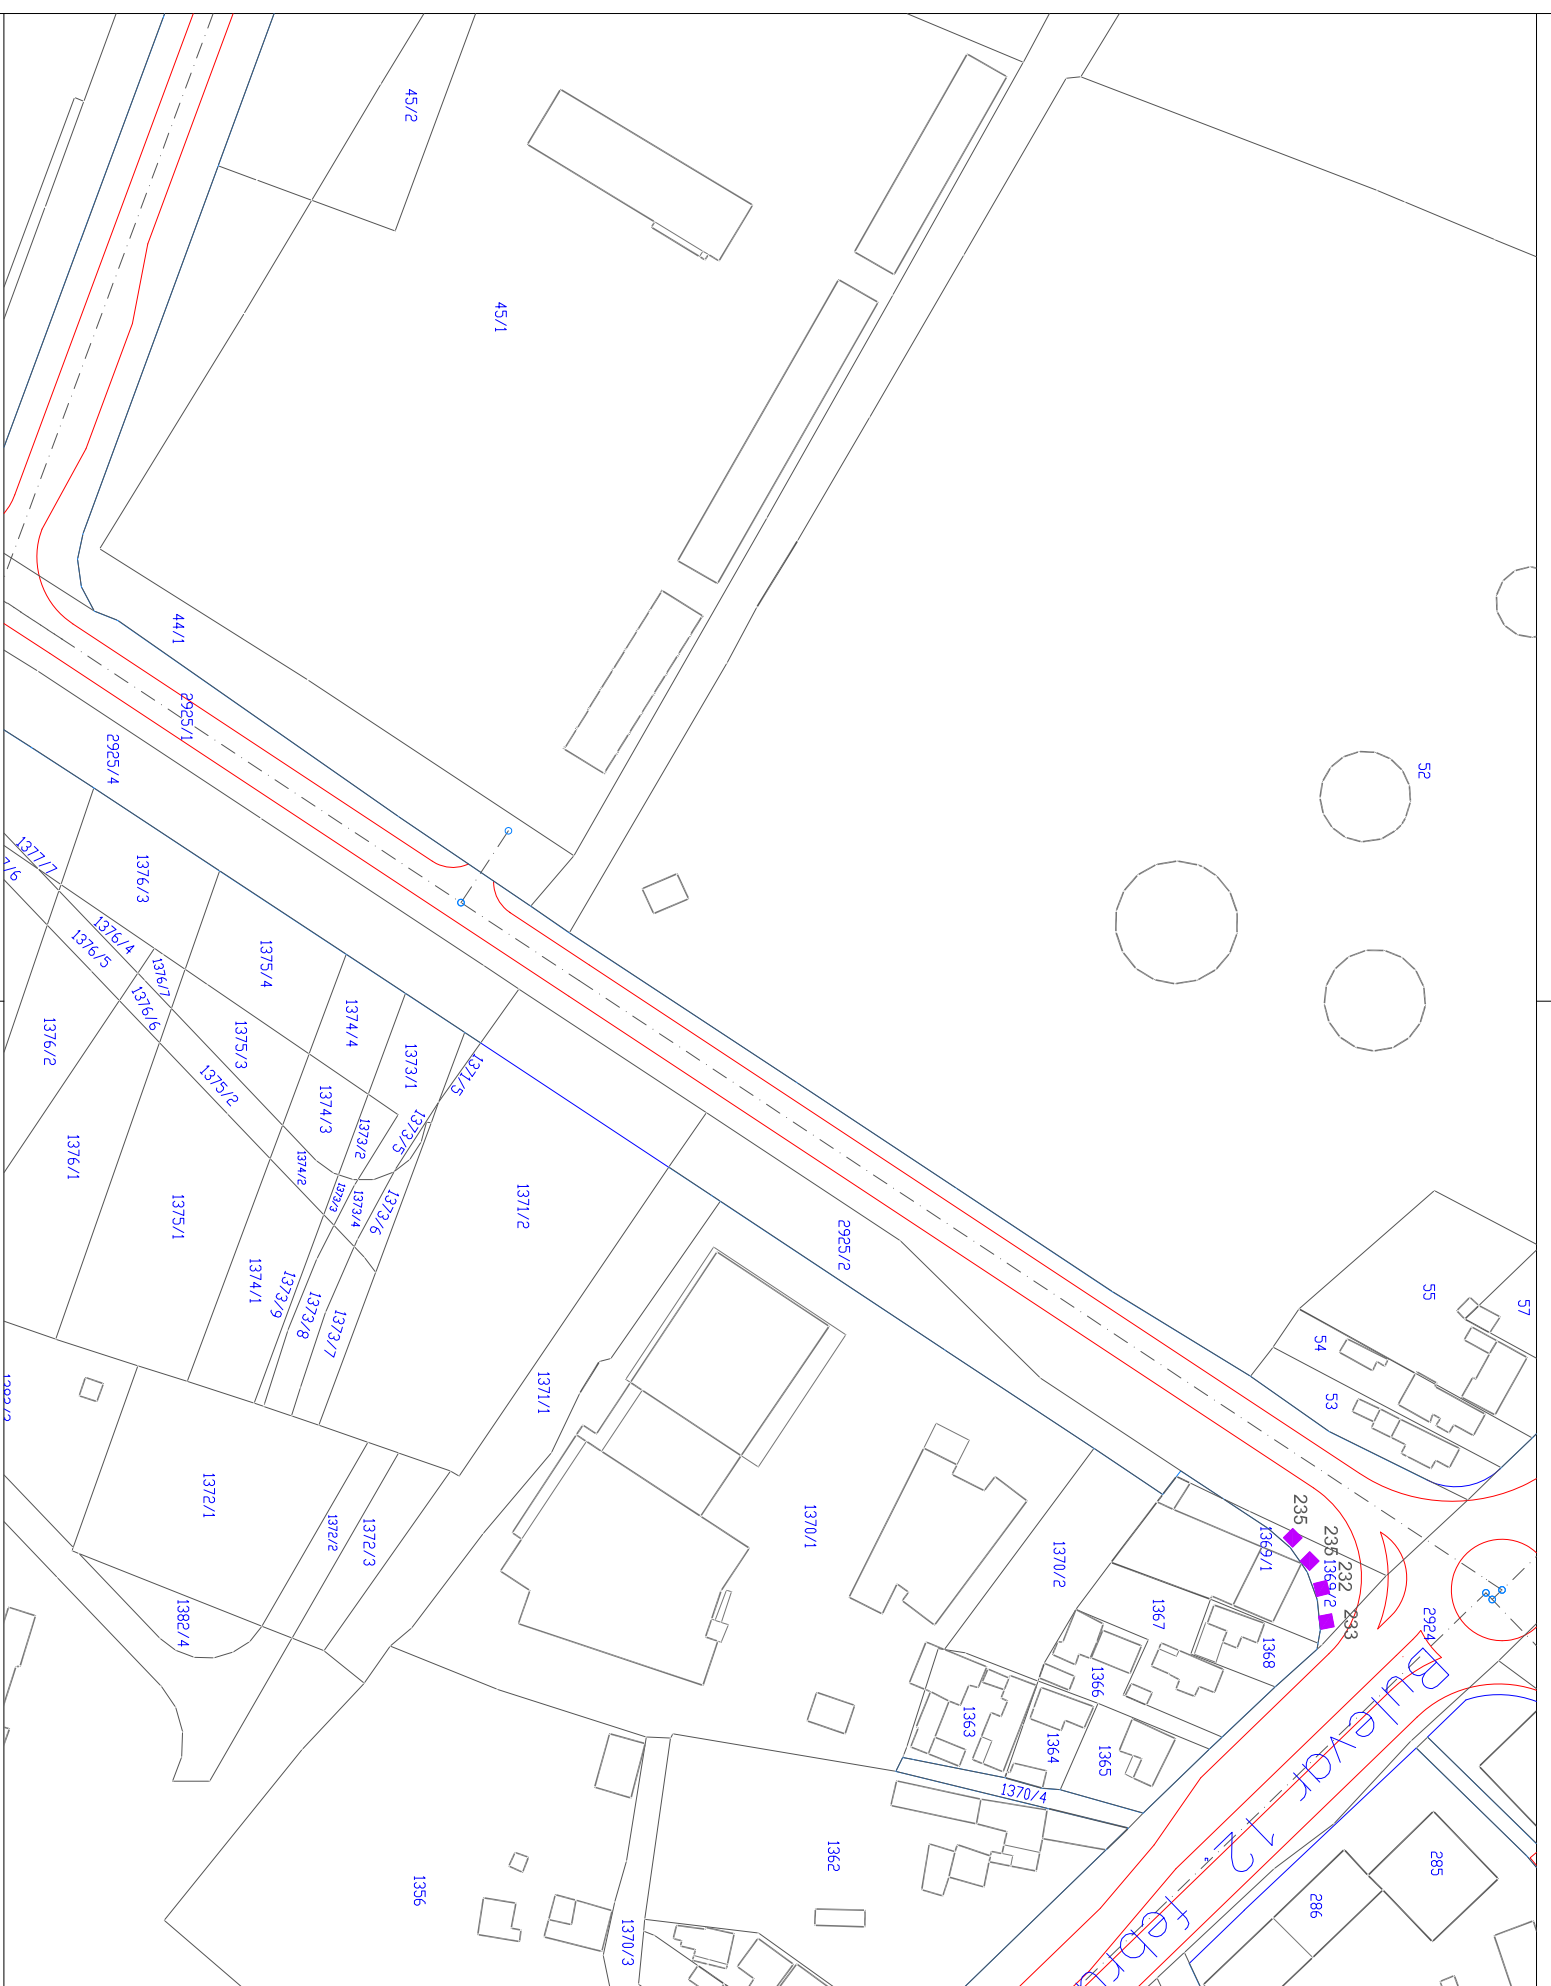


# ПЛАН ЛОКАЦИЈА ЗА КИОСКЕ НА ПОВРШИНАМА ЈАВНЕ НАМЕНЕ НА ТЕРИТОРИЈИ ГРАДА НИША

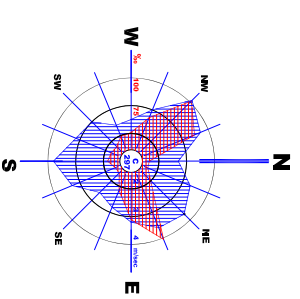

- ЛЕГЕНДА:**
-  САОБРАЋУНИЦЕ
  -  ПОВРШИНЕ ЈАВНЕ НАМЕНЕ
  -  ЛОКАЦИЈЕ ЗА ПОСТОЈЕЋЕ КИОСКЕ
  -  ЛОКАЦИЈЕ ЗА НОВОПДАНРАНЕ КИОСКЕ

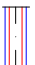

Шифра	1 - К - 20
Датум	2021
Лист	43



**ЕТАБОРАТ ПЛАН**  
**ЛОКАЦИЈА ЗА КИОСКЕ НА ПОВРШИНАМА ЈАВНЕ НАМЕНЕ НА ТЕРИТОРИЈИ ГРАДА НИША**  
**ПРИЛОГ**

Одговорни урбаниста: Милићина ПЕТКОВИЋ, КОСТИЋ, ДИПЛИНГ, ЛЕВАЈАХ.  
 Консултант: Мара РАШКОВИЋ, ДИПЛИНГ, ЛЕВАЈАХ.  
 Сарадник:

**ЦЕЛНА Г2:**  
**БУЛЕВАР 12. ФЕБРУАР УЛИЦА**  
**ВАЗДУХОПТОВАЦА**

Размера: 1 : 1000  
 Директор: Мр Милош ЈУБ СТАНКОВИЋ, ДИПЛИНГ, ЛЕВАЈАХ.