




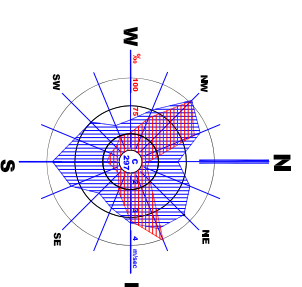


ПЛАН ЛОКАЦИЈА ЗА КИОСКЕ НА ПОВРШИНАМА ЈАВНЕ НАМЕНЕ НА ТЕРИТОРИЈИ ГРАДА НИША

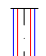

- ЛЕГЕНДА:**
-  САОБРАЋУНИЦЕ
 -  ПОВРШИНЕ ЈАВНЕ НАМЕНЕ
 -  ЛОКАЦИЈЕ ЗА ПОСТОЈЕЋЕ КИОСКЕ
 -  ЛОКАЦИЈЕ ЗА НОВОПЛАНИРАНЕ КИОСКЕ

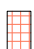

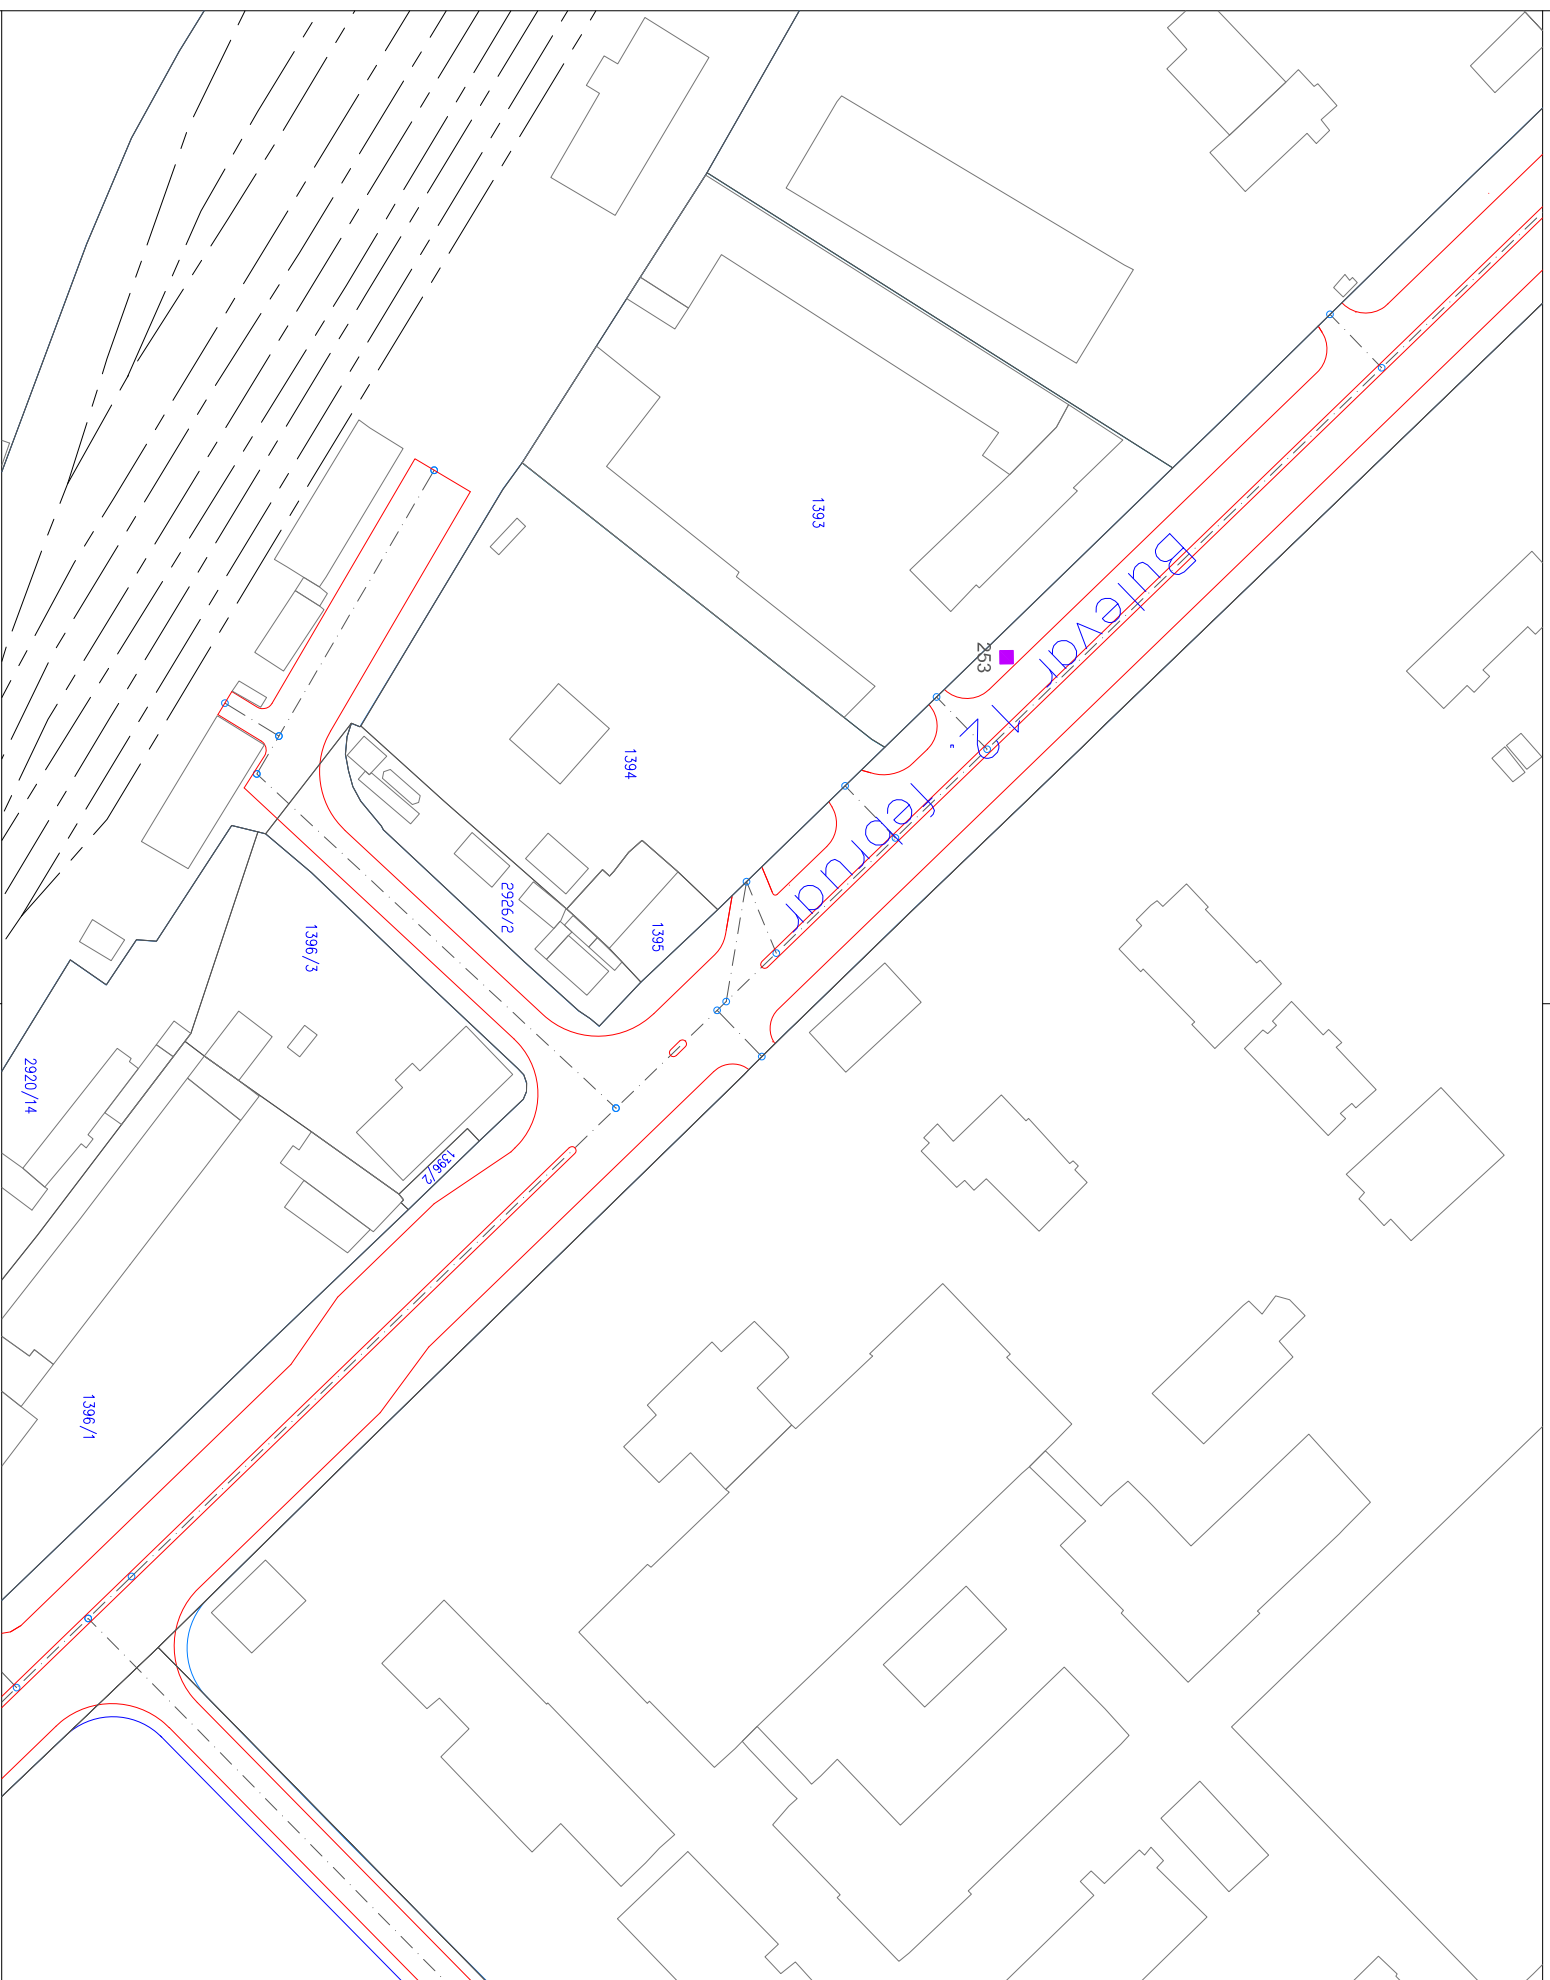ЕТАБОРАТ

ПЛАН
ЛОКАЦИЈА ЗА КИОСКЕ НА
ПОВРШИНАМА ЈАВНЕ НАМЕНЕ НА
ТЕРИТОРИЈИ ГРАДА НИША
ПРИЛОГ

ЦЕЛНИНА Г.З.:
БУЛЕВАР 12. ФЕБРУАР



Одговорни урбаниста: Маријана ПЕТКОВИЋ КОСТИЋ, дипл.инж.град.арх.

Консултант: Мара РАШКОВИЋ, дипл.инж.град.арх.

Сарадник:

Шифра	1 - К - 20
Датум	2021 44
Лист	

Размера: 1 : 1000
Директор: Мр Милошуб СТАНКОВИЋ, дипл.инж.арх.