



ПЛАН ЛОКАЦИЈА ЗА КИОСКЕ НА ПОВРШИНАМА ЈАВНЕ НАМЕНЕ НА ТЕРИТОРИЈИ ГРАДА НИША

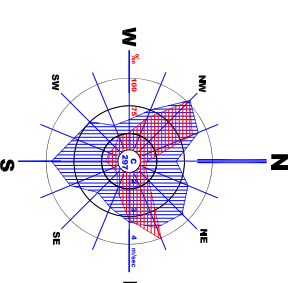

- ЛЕГЕНДА:**
- САОБРАЋАЈНИЦЕ
 - ПОВРШИНЕ ЈАВНЕ НАМЕНЕ
 - ЛОКАЦИЈЕ ЗА ПОСТОЈЕЋЕ КИОСКЕ
 - ЛОКАЦИЈЕ ЗА НОВОПЛАНИРАНЕ КИОСКЕ

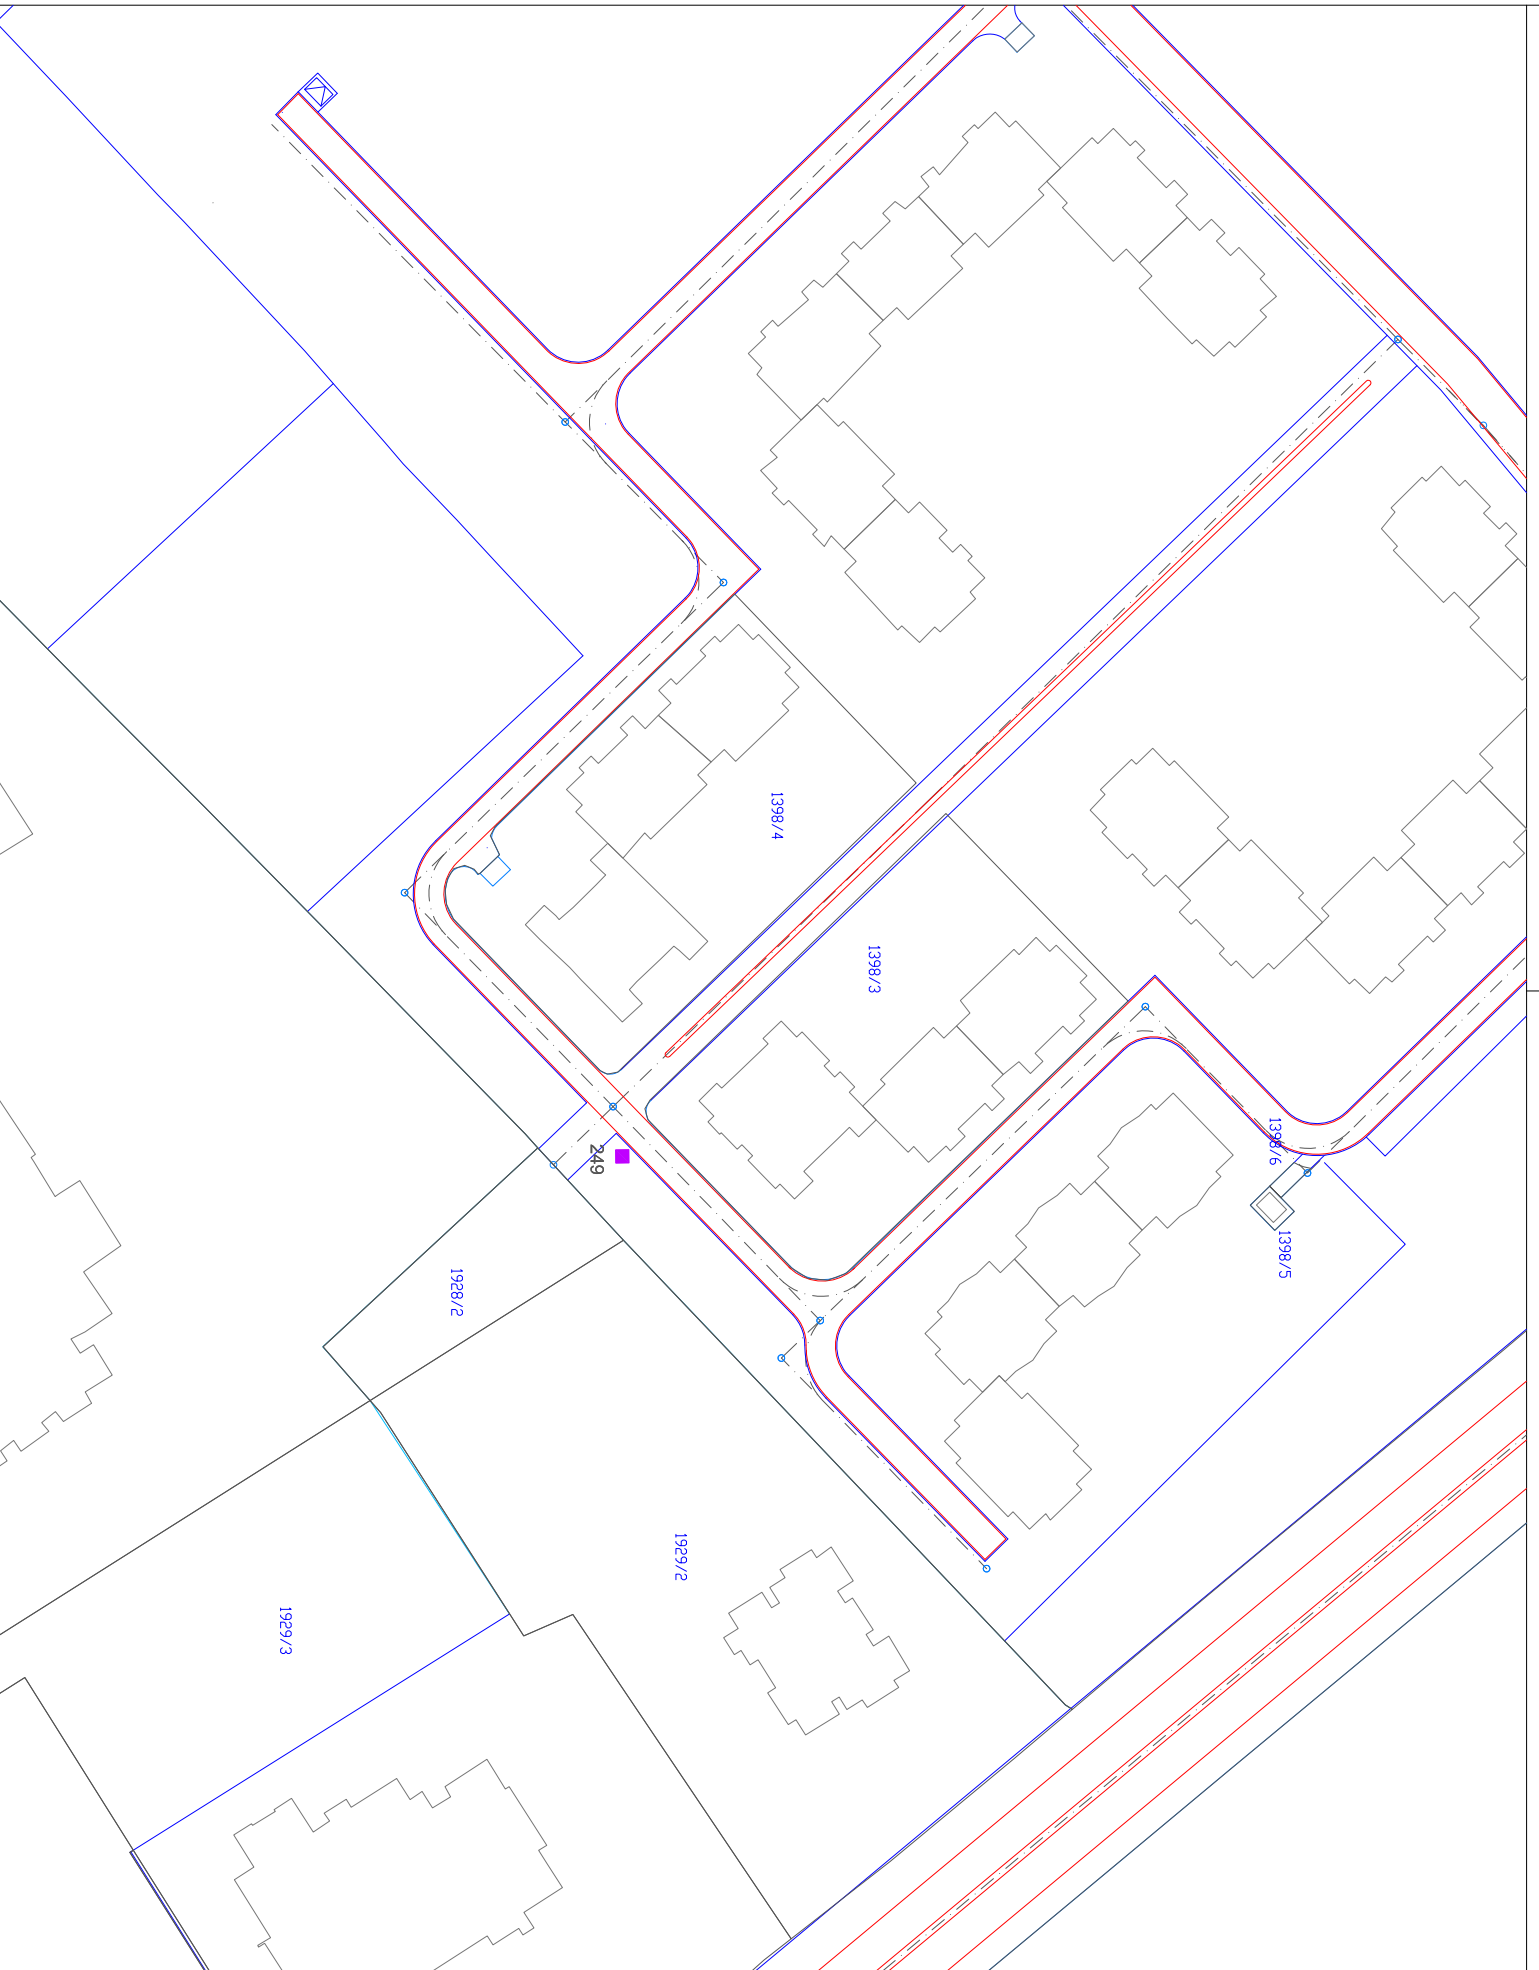

ЕПАБОРАТ

ПЛАН
ЛОКАЦИЈА ЗА КИОСКЕ НА
ПОВРШИНАМА ЈАВНЕ НАМЕНЕ НА
ТЕРИТОРИЈИ ГРАДА НИША

ПРИЛОГ
ЦЕЛНА Г4:
НАСЕЉЕ СТЕВАН СИНЂЕВИЋ



Одговорни урбаниста: Миљана ПЕТКОВИЋ КОСТИЋ, дипл.инж.арх.
Консултант: Мара РАШКОВИЋ, дипл.инж.арх.

Сарадник:

Размера: Директор: Мр Милошуб СТАНКОВИЋ, дипл.инж.арх.
1 : 1000

Шифра	Датум	Лист
1 - К - 20	2021	45