


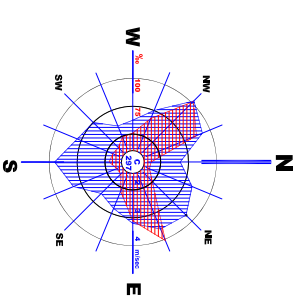




ПЛАН ЛОКАЦИЈА ЗА КИОСКЕ НА ПОВРШИНАМА ЈАВНЕ НАМЕНЕ НА ТЕРИТОРИЈИ ГРАДА НИША



- ЛЕГЕНДА:**
-  САОБРАЋАЈНИЦЕ
 -  ПОВРШИНЕ ЈАВНЕ НАМЕНЕ
 -  ЛОКАЦИЈЕ ЗА ПОСТОЈЕЋЕ КИОСКЕ
 -  ЛОКАЦИЈЕ ЗА НОВОПЛАНИРАНЕ КИОСКЕ

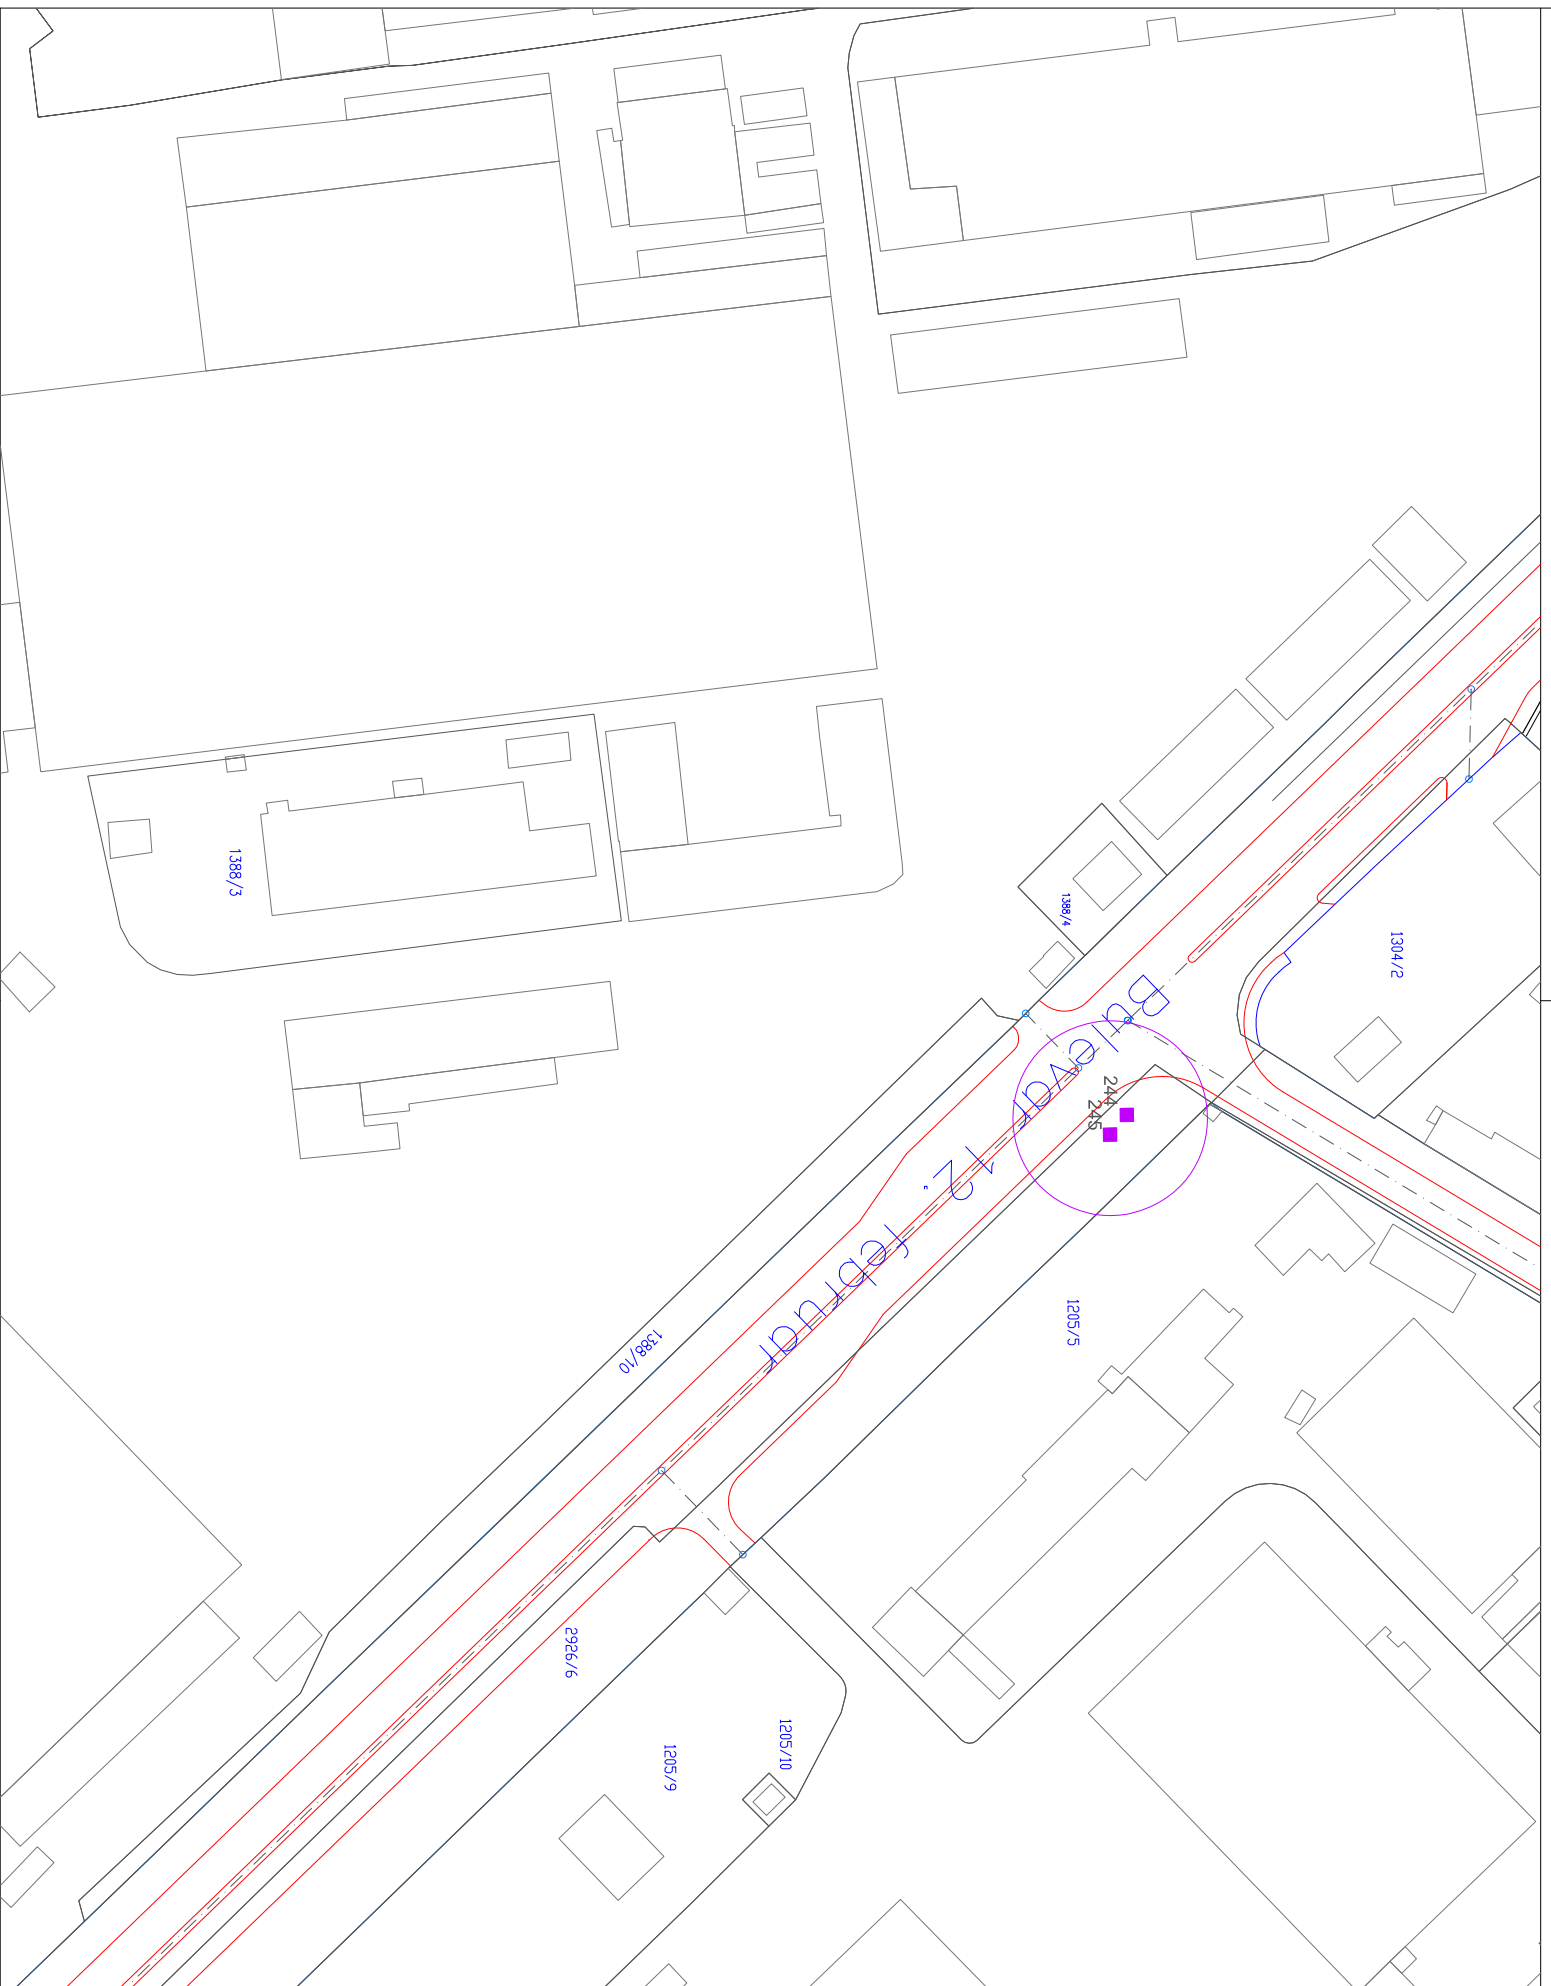


ЕПАБОРАТ

ПЛАН
ЛОКАЦИЈА ЗА КИОСКЕ НА
ПОВРШИНАМА ЈАВНЕ НАМЕНЕ НА
ТЕРИТОРИЈИ ГРАДА НИША

ПРИЛОГ

ЦЕЛИНА Г6:
УЛИЦА ХУМСКА - БУЛ. 12. ФЕБРУАР

 <p>ЈГ ЗАВОД ЗА УРБАНИЗАМ НИШ</p>	Шифра	1 - К - 20
	Датум	2021 47

Одредбени надлежности: Милана ПЕТКОВИЋ КОСТИЋ, дип.инж.град.арх.
Консултант: Мира РАШКОВИЋ, дип.инж.град.арх.

Сарадник:

Размере: Димензије: 1 : 1000
Мр. Мирозуб СТАНКОВИЋ, дип.инж.арх.